

- CLASSIFICAÇÃO DA OCUPAÇÃO DO IMÓVEL:
- ESTAÇÃO E TERMINAL DE PASSAGEIROS (F-4)
 - CONFORME IN 3, ANEXO A, POSSUI RISCO BAIXO, 200MJ/m²
 - POPULAÇÃO FIXA (FUNCIONÁRIOS): 30 pessoas
 - Conforme IN 1- Parte 2, Anexo B, Tabela 11:
 - Isento de chuveiros automáticos por ter área menor que 10.000m²
 - Isento de detecção automática por carga menor que 300MJ/m²
 - Isento de plano de emergência por público ser inferior a 1.000 pessoas.
 - Edificação não faz uso de GLP ou outro gás combustível.

QUADRO DE ÁREAS

ÁREAS	METRAGEM (M ²)
EDIFICAÇÃO TOTAL	1.350,65 m ²
EDIFICAÇÃO COBERTA E ABERTA	544,85 m ²
ÁREAS DE BANHEIROS	69,86 m ²
ÁREA DE EDIFICAÇÃO ÚTIL	735,94 m ²
ÁREA TOTAL	1.350,65 m ²

Avenida Ivo Silveira

Rua Osmar Cunha


ACESSO DE VEÍCULOS

9.7

BATALHÃO
POLÍCIA MILITAR

TERMINAL RODOVIÁRIO
Área 1.350,65m²

FEIRA
MUNICIPAL

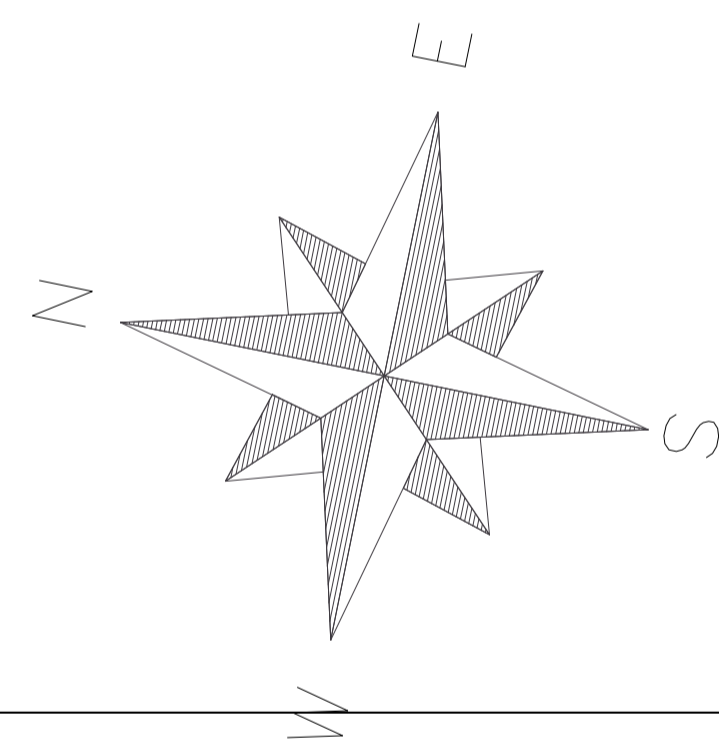

Rua Siqueira Campos

PLANTA DE SITUAÇÃO/LOCALIZAÇÃO
Escala 1:500



TISCOSKI
ARQUITETURA E ENGENHARIA

PROJETO DE PPCI

TERMINAL RODOVIÁRIO DIONÍSIO PILOTTO
AV. IVO SILVEIRA, 695, CENTRO
URUSSANGA/SC CEP: 88840-000

CONTEÚDO
-LOCAÇÃO E SITUAÇÃO
-IMPLANTAÇÃO E COBERTURA

PRANCHA:
01/04

PROPRIETÁRIO:

RESPONSÁVEL TÉCNICO:

MUNICÍPIO DE URUSSANGA
CNPJ 82.930.181/0001-10

Eng. Civil Juliana da Silva Tiscoski
CREA-SC 187117-2

ESCALA	INDICADA	DESENHO	AMANDA	ÁREA TOTAL	1.350,65	DATA	NOV/2025
--------	----------	---------	--------	------------	----------	------	----------