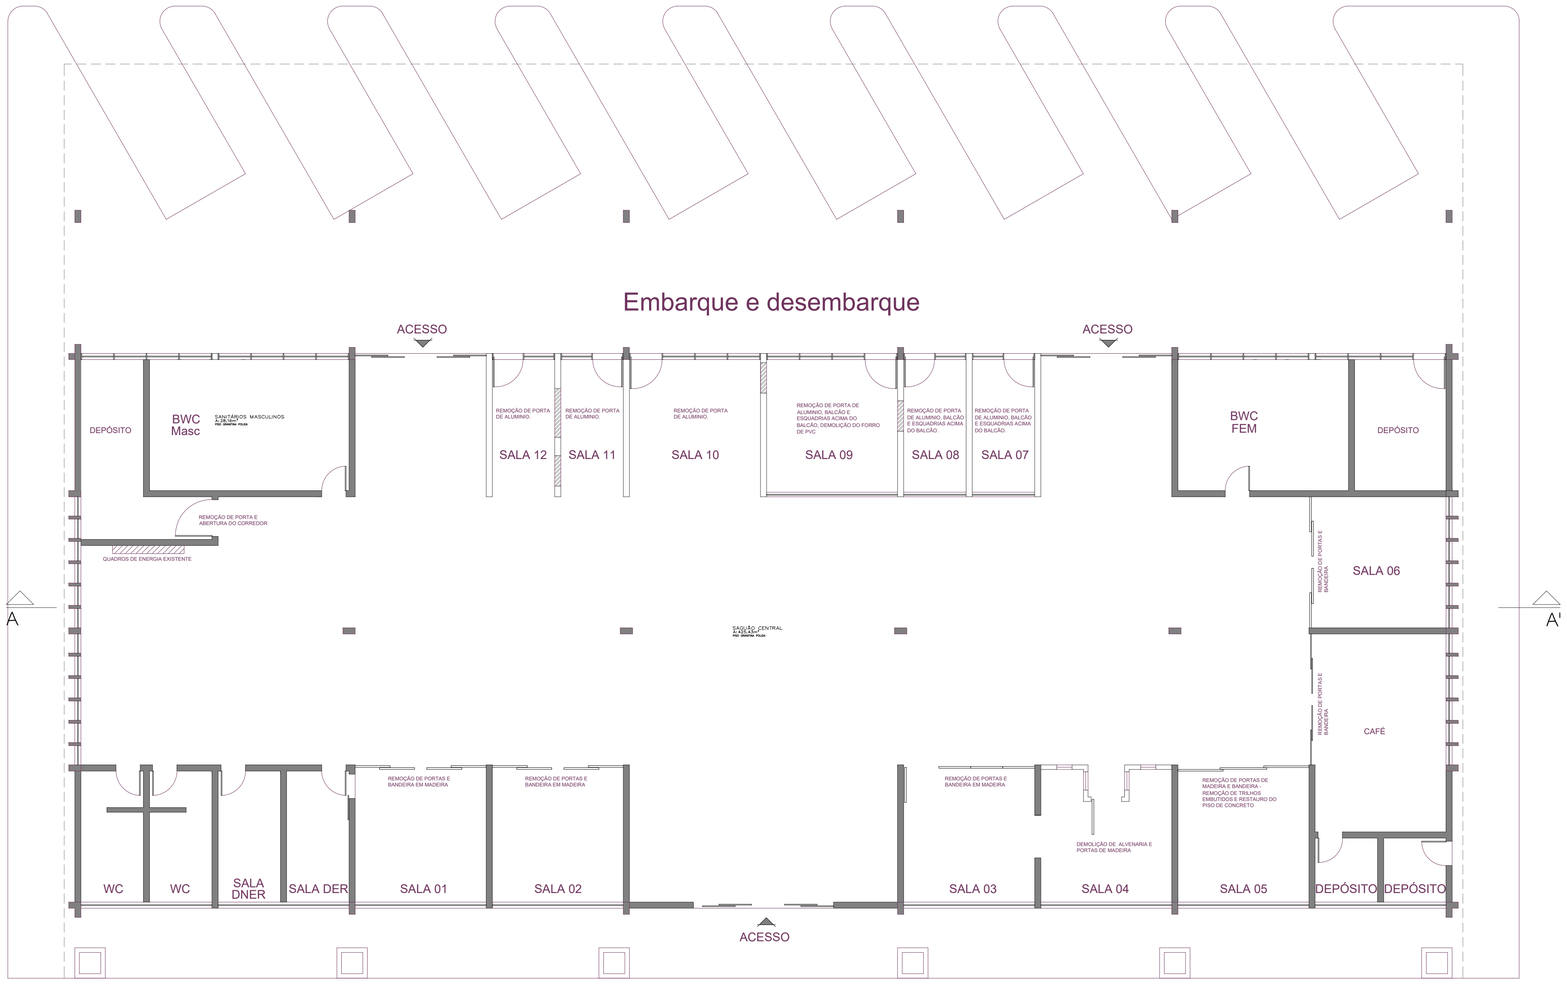

PLANTA DE REFORMA COM AS MODIFICAÇÕES NO LAYOUT ATUAL

Escala 1:100

FECHAMENTO EM GESSO ACARTONADO

PAREDES EM ALVENARIA EXISTENTE

SALAS NOVAS CRIADAS, OU AMPLIADAS

PLANTA FINAL COM AS PRINCIPAIS ALTERAÇÕES

Escala 1:100

CORPO DE BOMBEIROS MILITAR DE SANTA CATARINA
04º BATALHÃO DE BOMBEIRO MILITAR - SERVIÇO DE SEGURANÇA CONTRA INCÊNDIO - URUSSANGA-SC
PROTOCOLO A837300154SA APROVADO EM 28/11/2025 - Qualquer alteração no projeto dependerá de prévio exame do SSCI.

TISCOSKI
ARQUITETURA E ENGENHARIA

PROJETO DE PPCI

TERMINAL RODOVIÁRIO DIONÍSIO PILOTTO
AV. IVO SILVEIRA, 695, CENTRO
URUSSANGA/SC CEP: 88840-000

CONTEÚDO
- PLANTA DE REFORMA
- MODIFICAÇÕES

PRANCHA: 04/04

PROPRIETÁRIO:

MUNICÍPIO DE URUSSANGA
CNPJ 82.930.181/0001-10

RESPONSÁVEL TÉCNICO:
Documento assinado digitalmente
JULIANA DA SILVA TISCOSKI
Data: 27/11/2025 11:53:10-0300
Verifique em https://validar.iti.gov.br

Eng. Civil Juliana da Silva Tiscoski
CREA-SC 187117-2

ESCALA	DESENHO	ÁREA TOTAL	DATA
INDICADA	AMANDA	1.350,65	NOV/2025