

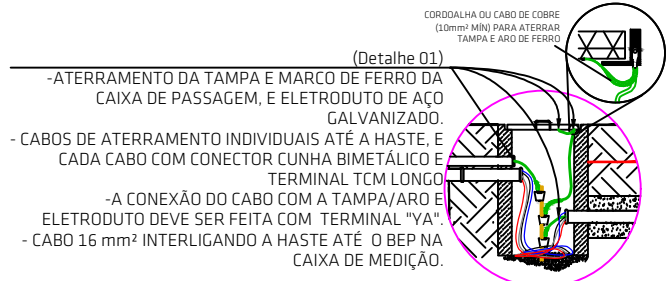
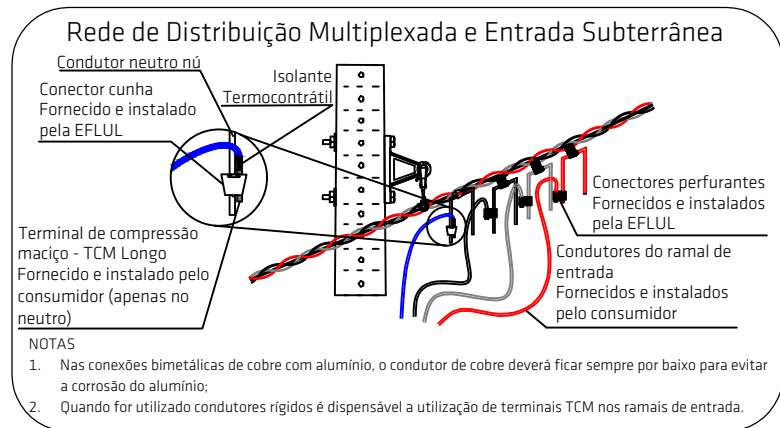


# VISTA FRONTAL E LATERAL DA ENTRADA DE ENERGIA ELÉTRICA RAMAL DE LIGAÇÃO AÉREO - RAMAL DE ENTRADA SUBTERRÂNEO

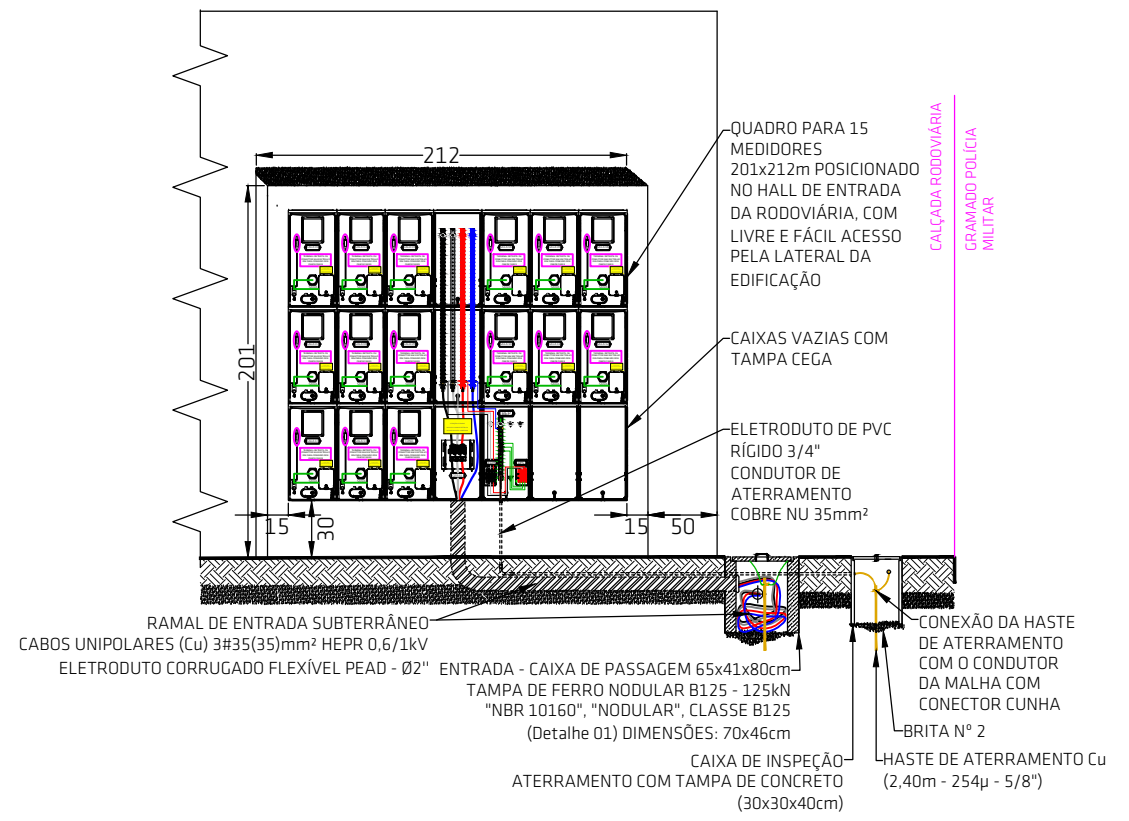

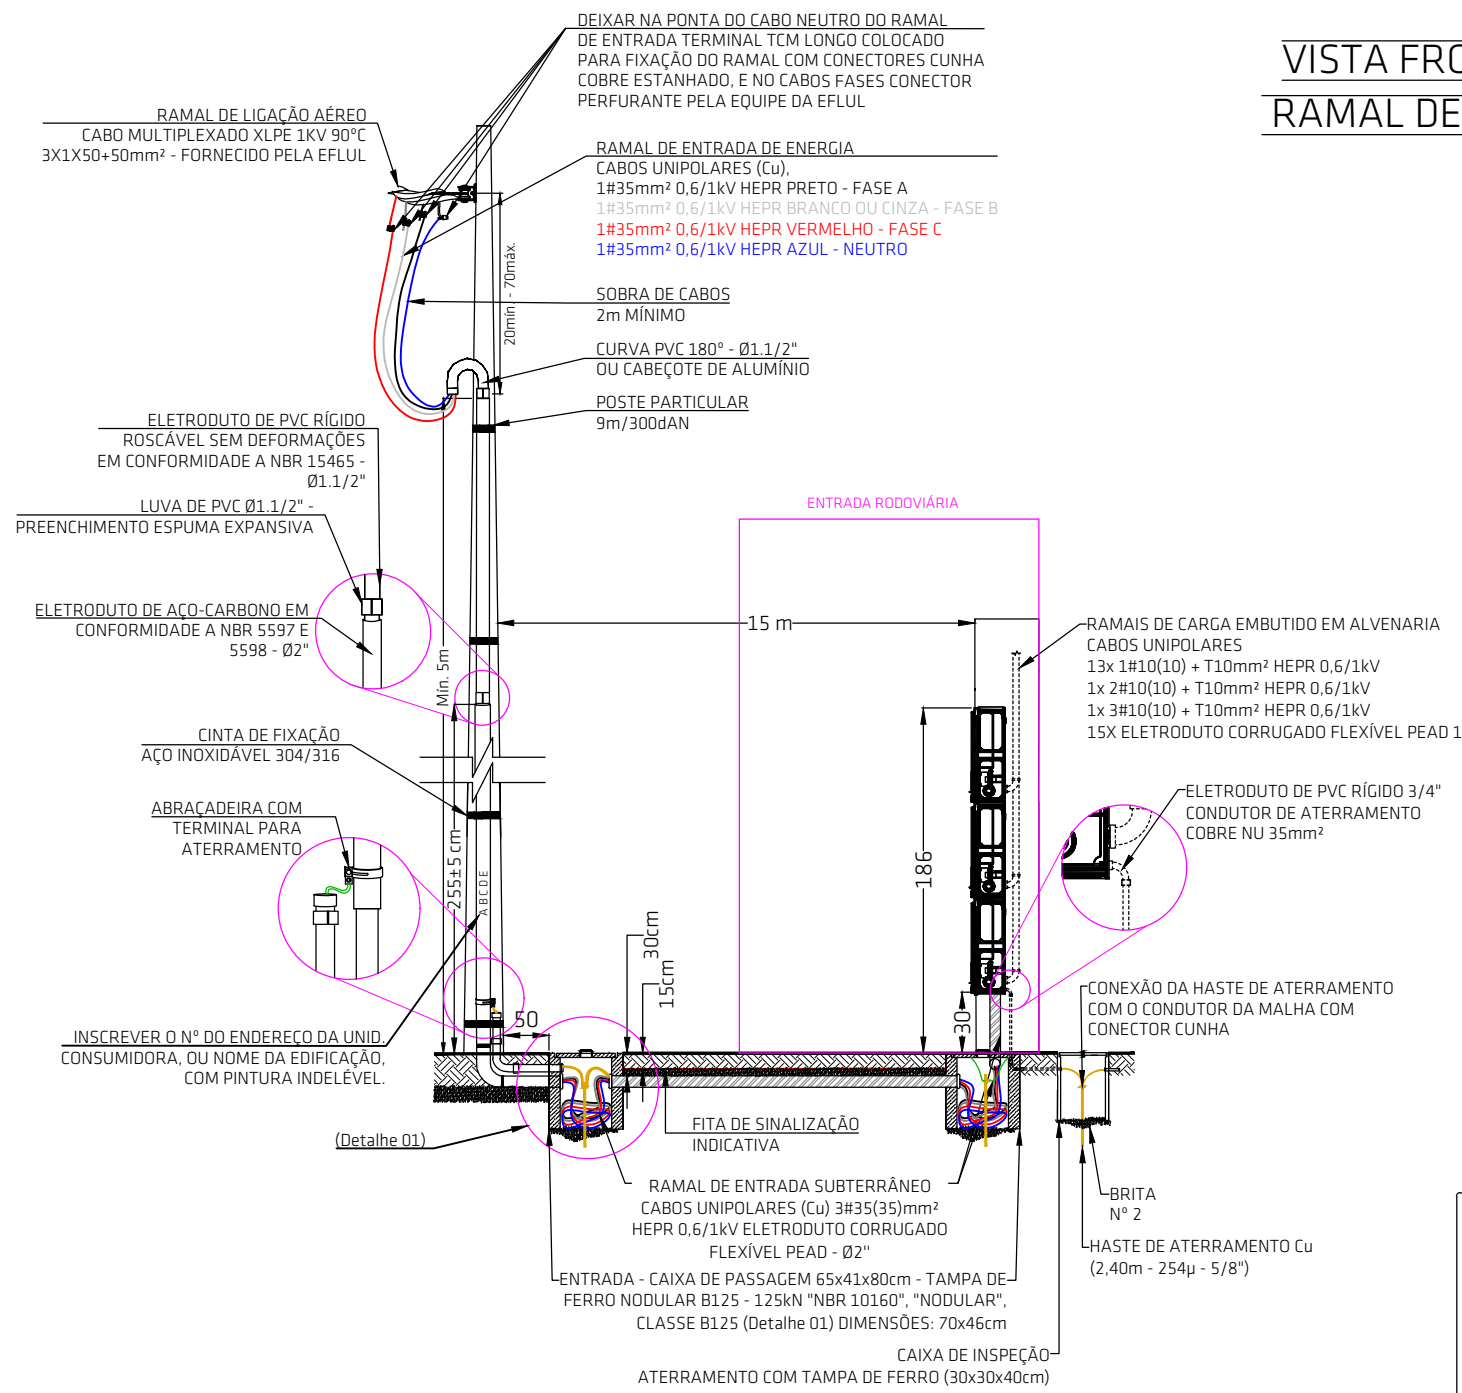

## TISCOSKI

### ARQUITETURA E ENGENHARIA

# PROJETO DE ENTRADA DE ENERGIA

TERMINAL RODOVIÁRIO DIONÍSIO PILOTTO AV. IVO SILVEIRA, 695, CENTRO, URUSSANGA/SC CEP: 88840-000	CONTEÚDO - Entrada de Energia	PRANCHA: <div style="font-size: 2em; font-weight: bold; text-align: center;">03/05</div>	
PROPRIETÁRIO:  <div style="text-align: center;">                     MUNICÍPIO DE URUSSANGA                      CNPJ 82.930.181/0001-10                 </div>	RESPONSÁVEL TÉCNICO:  <div style="text-align: center;">                     Giuseppe Milanez Marcello                      Engº Eletricista / Engº Segurança do Trabalho                      CREA-SC 133604-8                 </div>		
ESCALA <div style="text-align: center;">1:50</div>	DESENHO CASSIANO TOMASI	ÁREA TOTAL <div style="text-align: center;">824,00m<sup>2</sup></div>	DATA NOVEMBRO/2025