



PLANTA BAIXA PAVTO SUPERIOR
ESC.: 1: 75
ÁREA=276.74M²

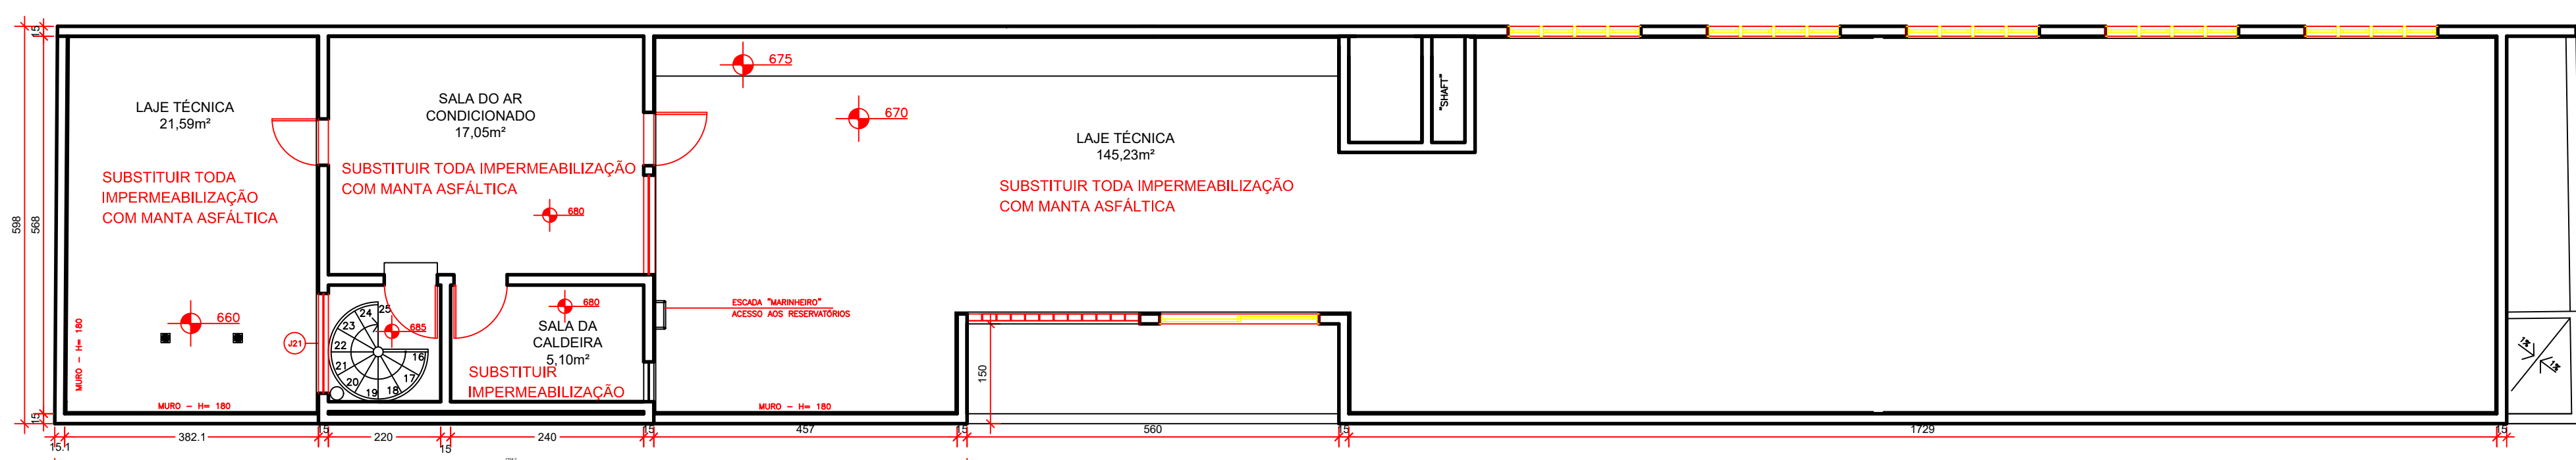

PLANTA LAJE TÉCNICA - NÍVEL 6,00M
ESC.: 1: 75
ÁREA=276.74M²

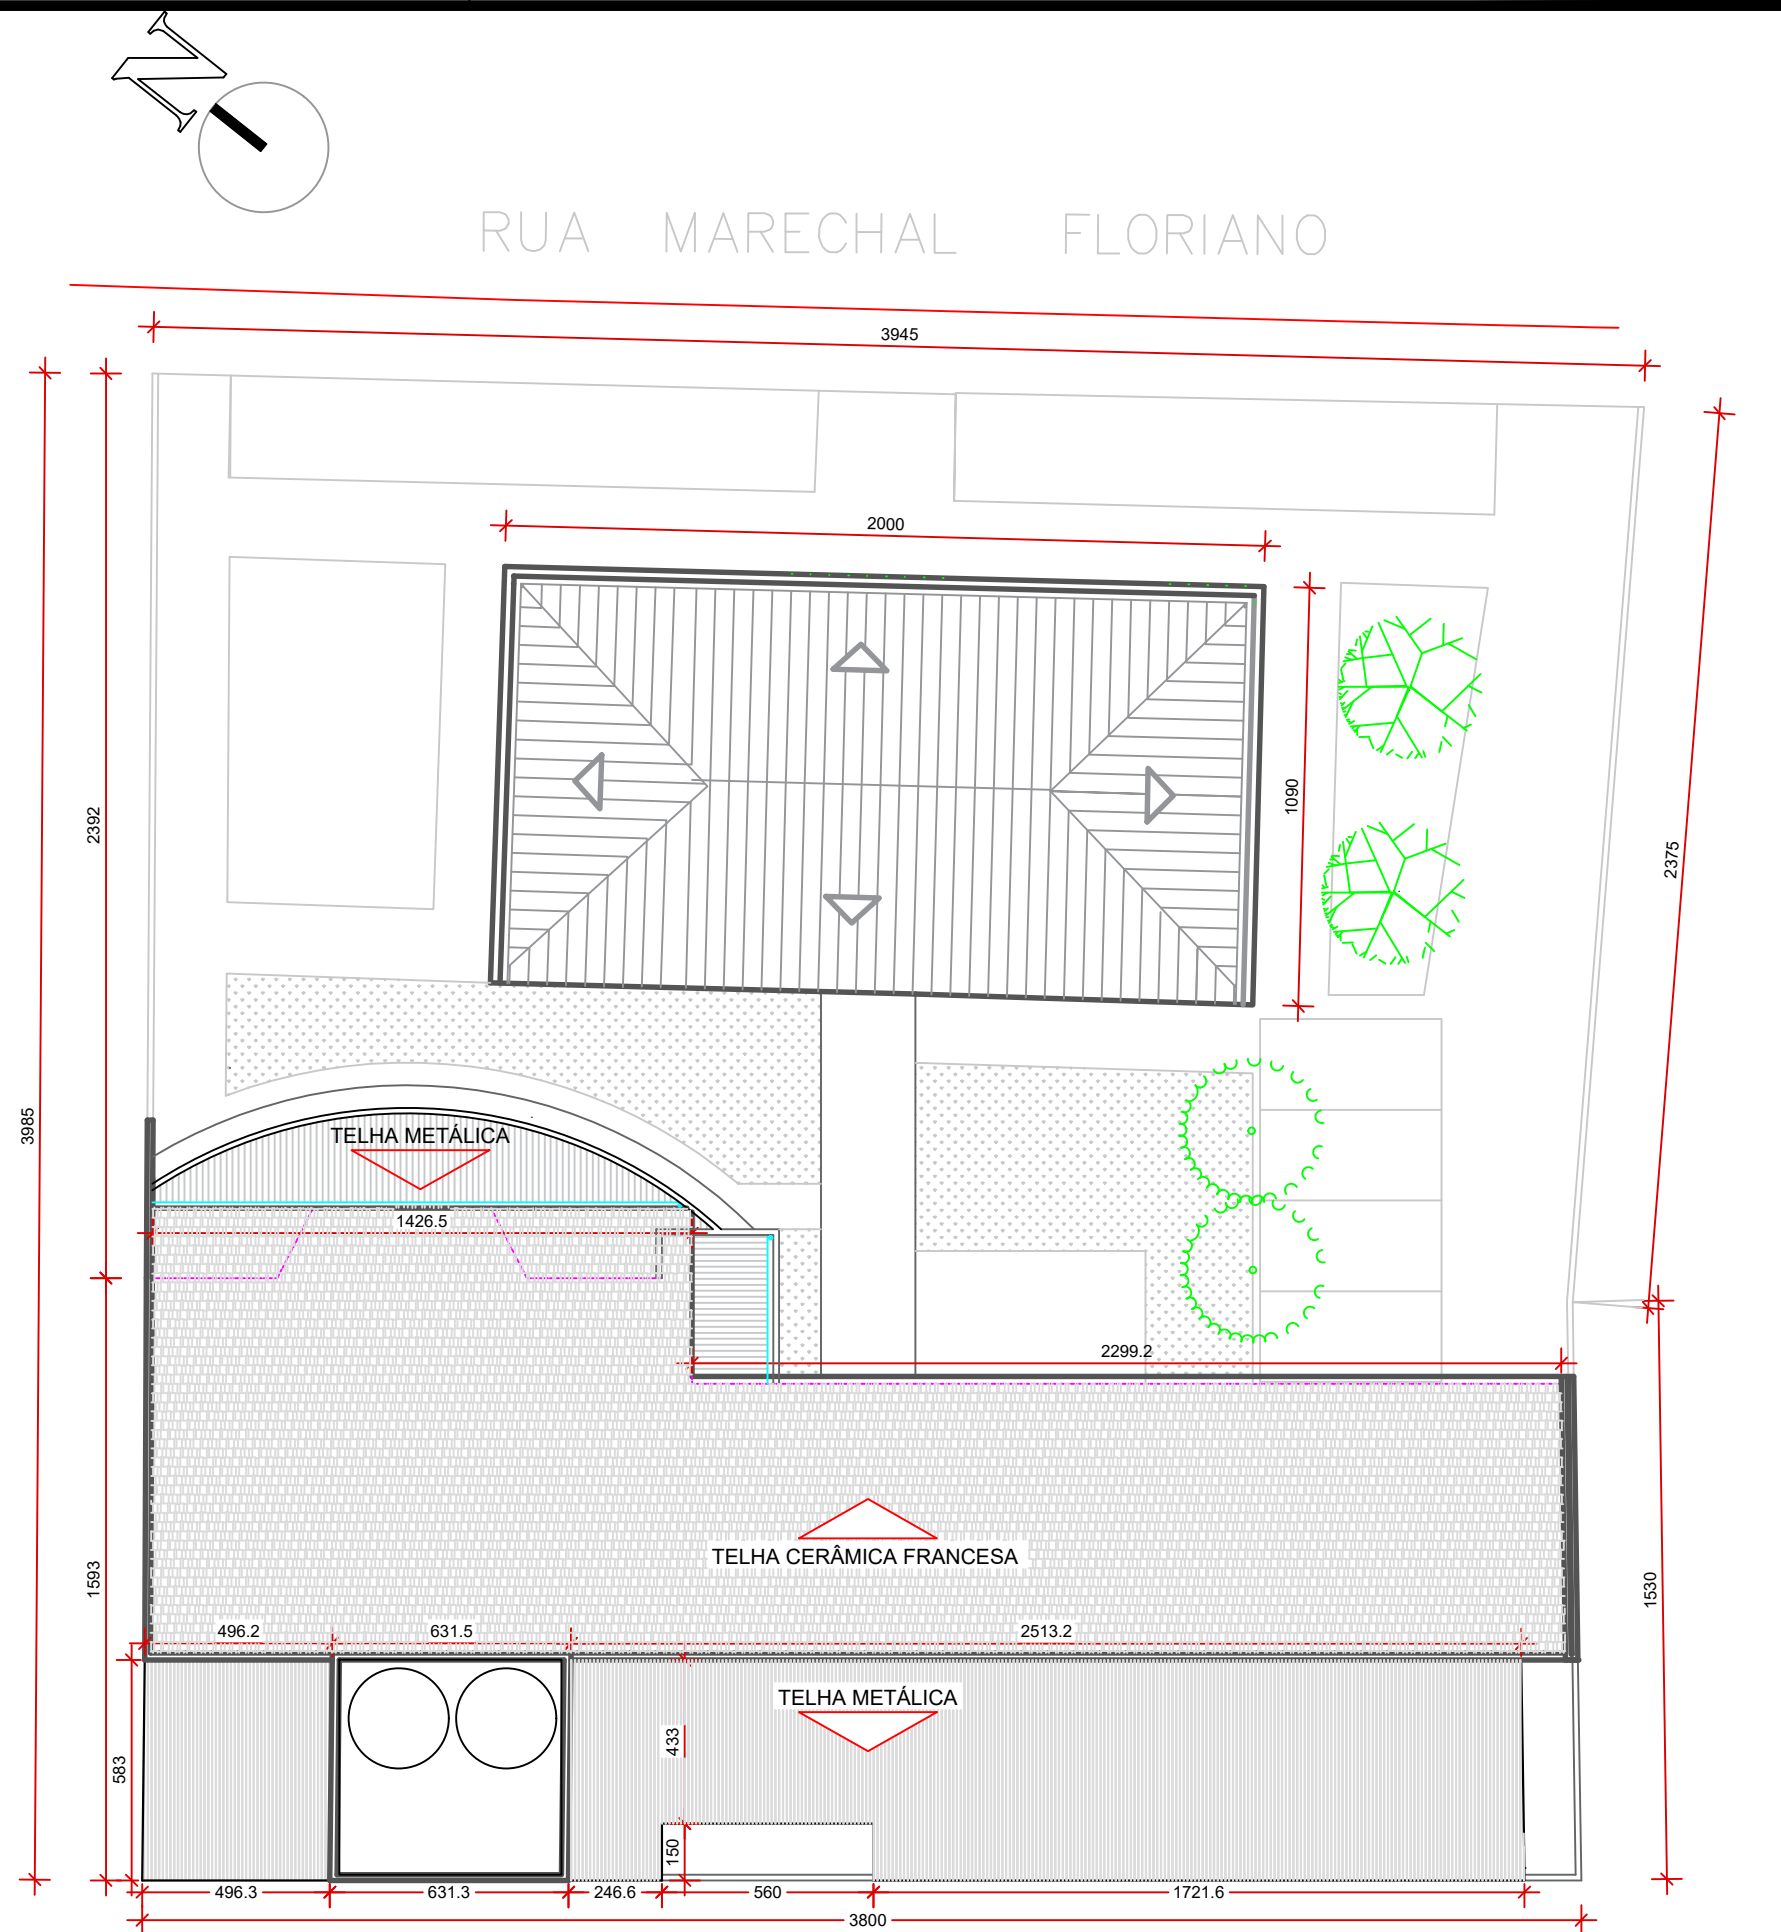

PLANTA DE LOCALIZAÇÃO E COBERTURA
ESC.: 1: 200

ASSOCIAÇÃO DOS MUNICÍPIOS DO PLANALTO SUL DE SANTA CATARINA

CNPJ 02.061.040/0001-79

Rua São João Batista, 347 - Centro - CEP 89620-000 - Campos Novos - SC
www.amplasc.org.br - Fone: (49) 3541-0855

SOLICITANTE DA DEMANDA:

PREFEITURA MUNICIPAL DE CAMPOS NOVOS - SC

OBRA/LOCAL:

PROJETO PARA REFORMA DA EDIFICAÇÃO DO EDIFÍCIO DA CASA DA CULTURA DE CAMPOS NOVOS/SC

Rua Marechal Floriano, Praça Lauro Muller, Centro, Campos Novos - SC

DISCRIMINAÇÃO:

PLANTA BAIXA PAVTO SUPERIOR, PLANTA LAJE TÉCNICA, PLANTA DE LOCALIZAÇÃO

AGENTE PROMOTOR:

Fundação Cultural Camponovense
CNPJ 74.097.114/0001-38

RESPONSÁVEIS TÉCNICOS:

Juliana Aísi Breger Cenci
CREA/SC 58714-5

Gabriela Baby Braga
CAU/SC 99070-2

PRANCHA:

ARQUITETÔNICO

02 | 06

ESCALA:

INDICADA

EXTENSÃO:

ÁREA: REFORMA 796,76M²
AMPLIAÇÃO 55,66M²

DESENHO:

Gabriela

DATA:

Maio 2025

Direitos autorais reservados, não podendo ser ampliado, reproduzido ou cedido sem autorização do autor - cabendo sanções penais e quem descumprir.