



CORTE AA

ESC.: 1: 75

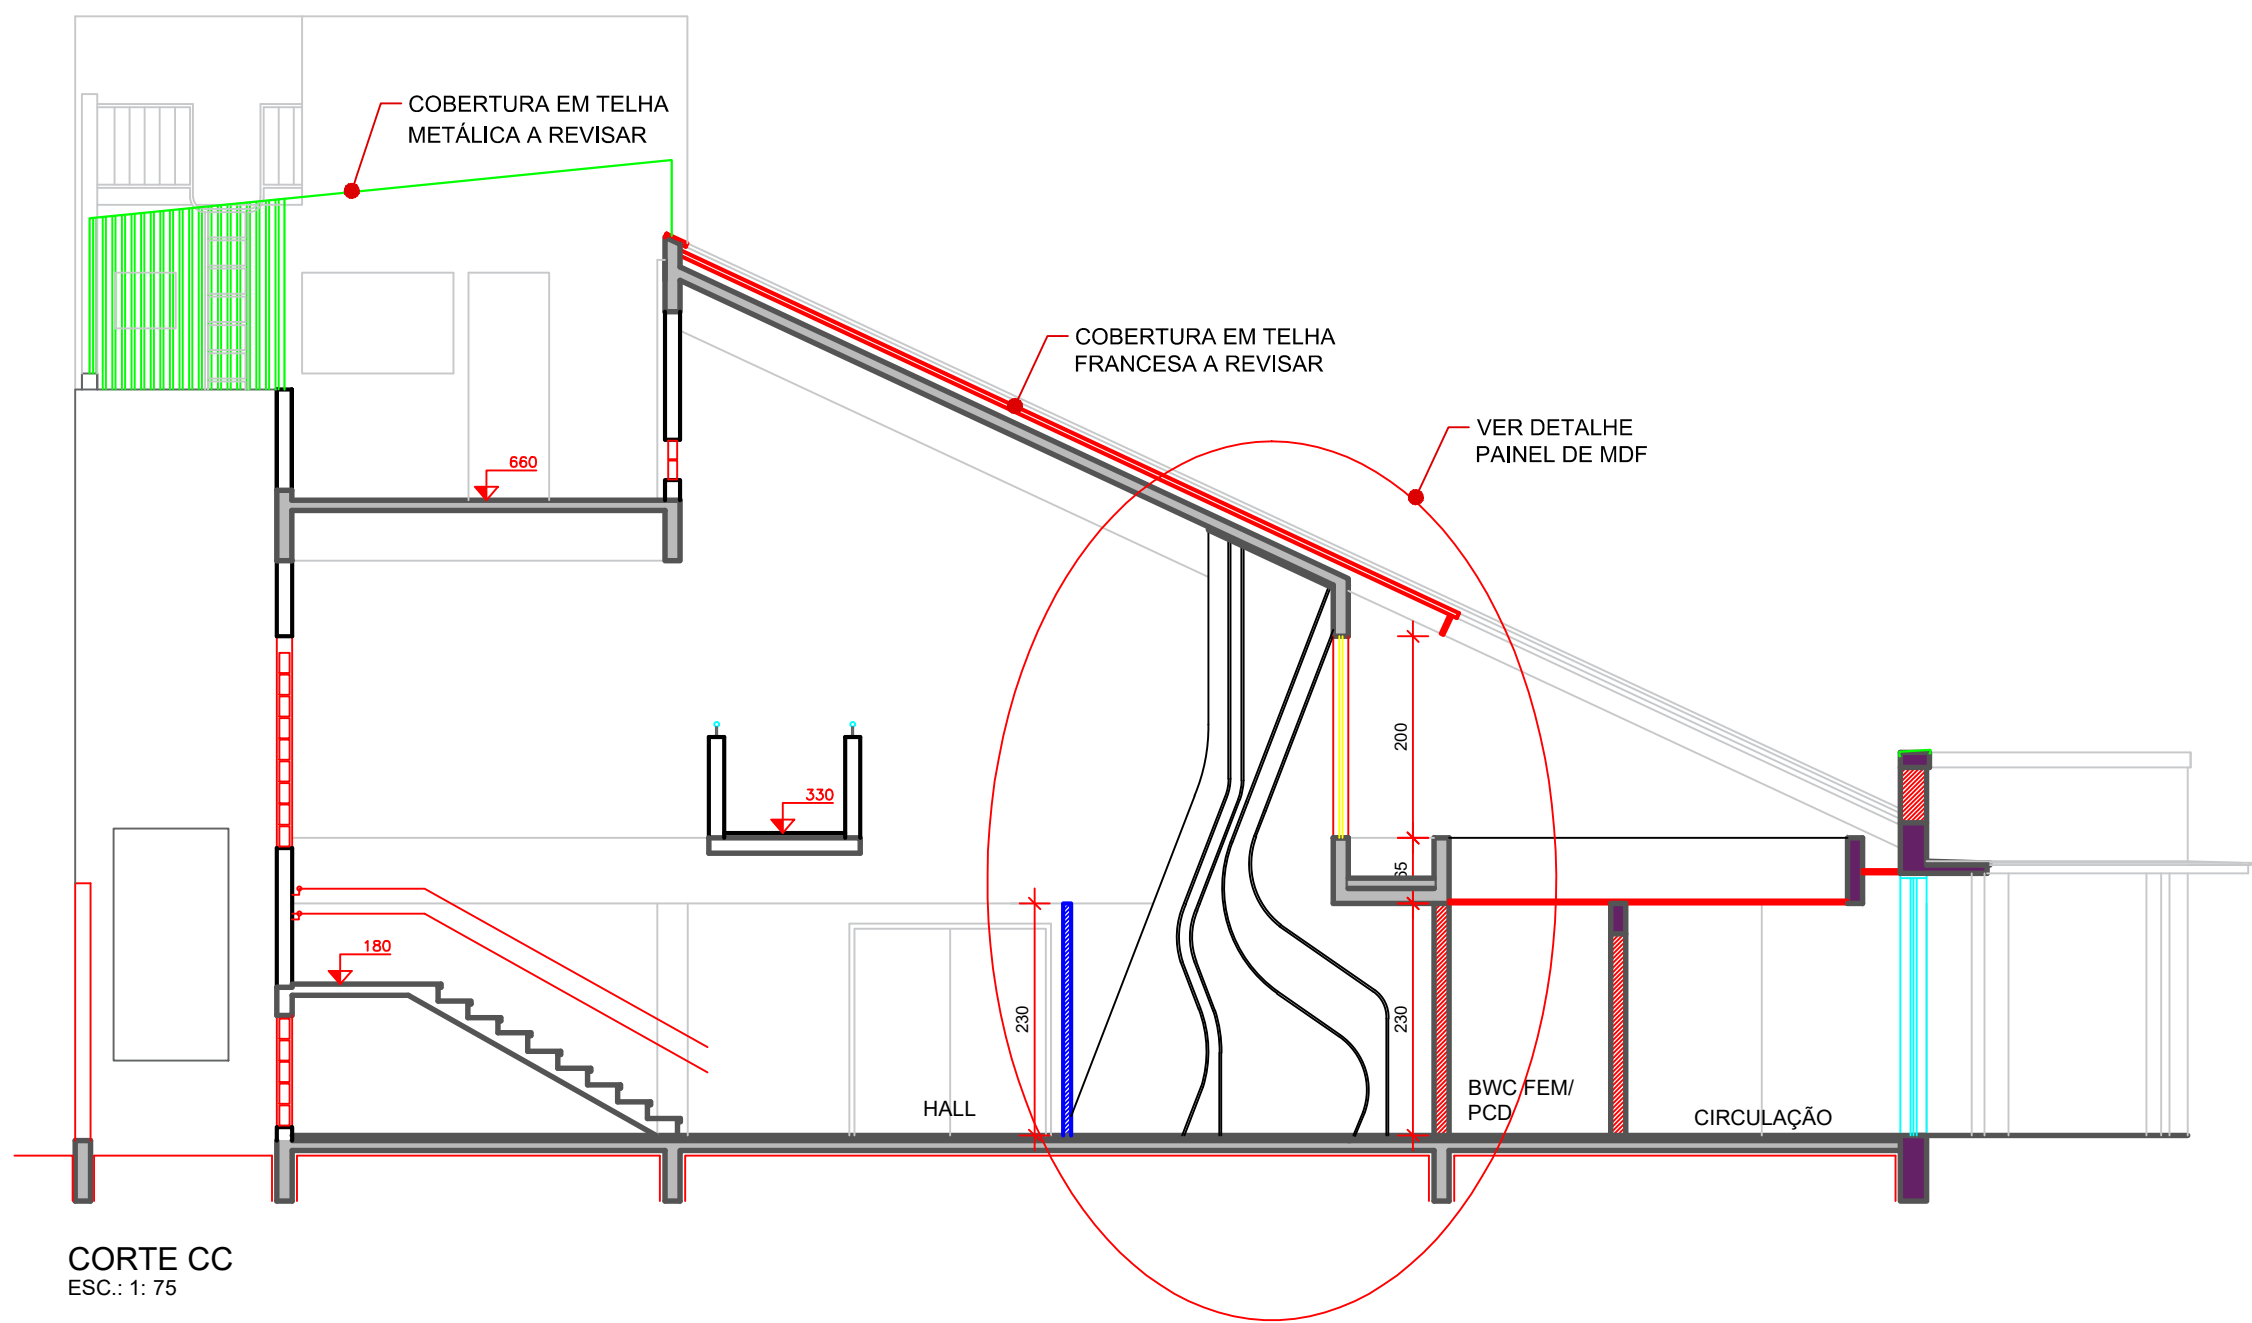

CORTE CC


ESC.: 1: 75

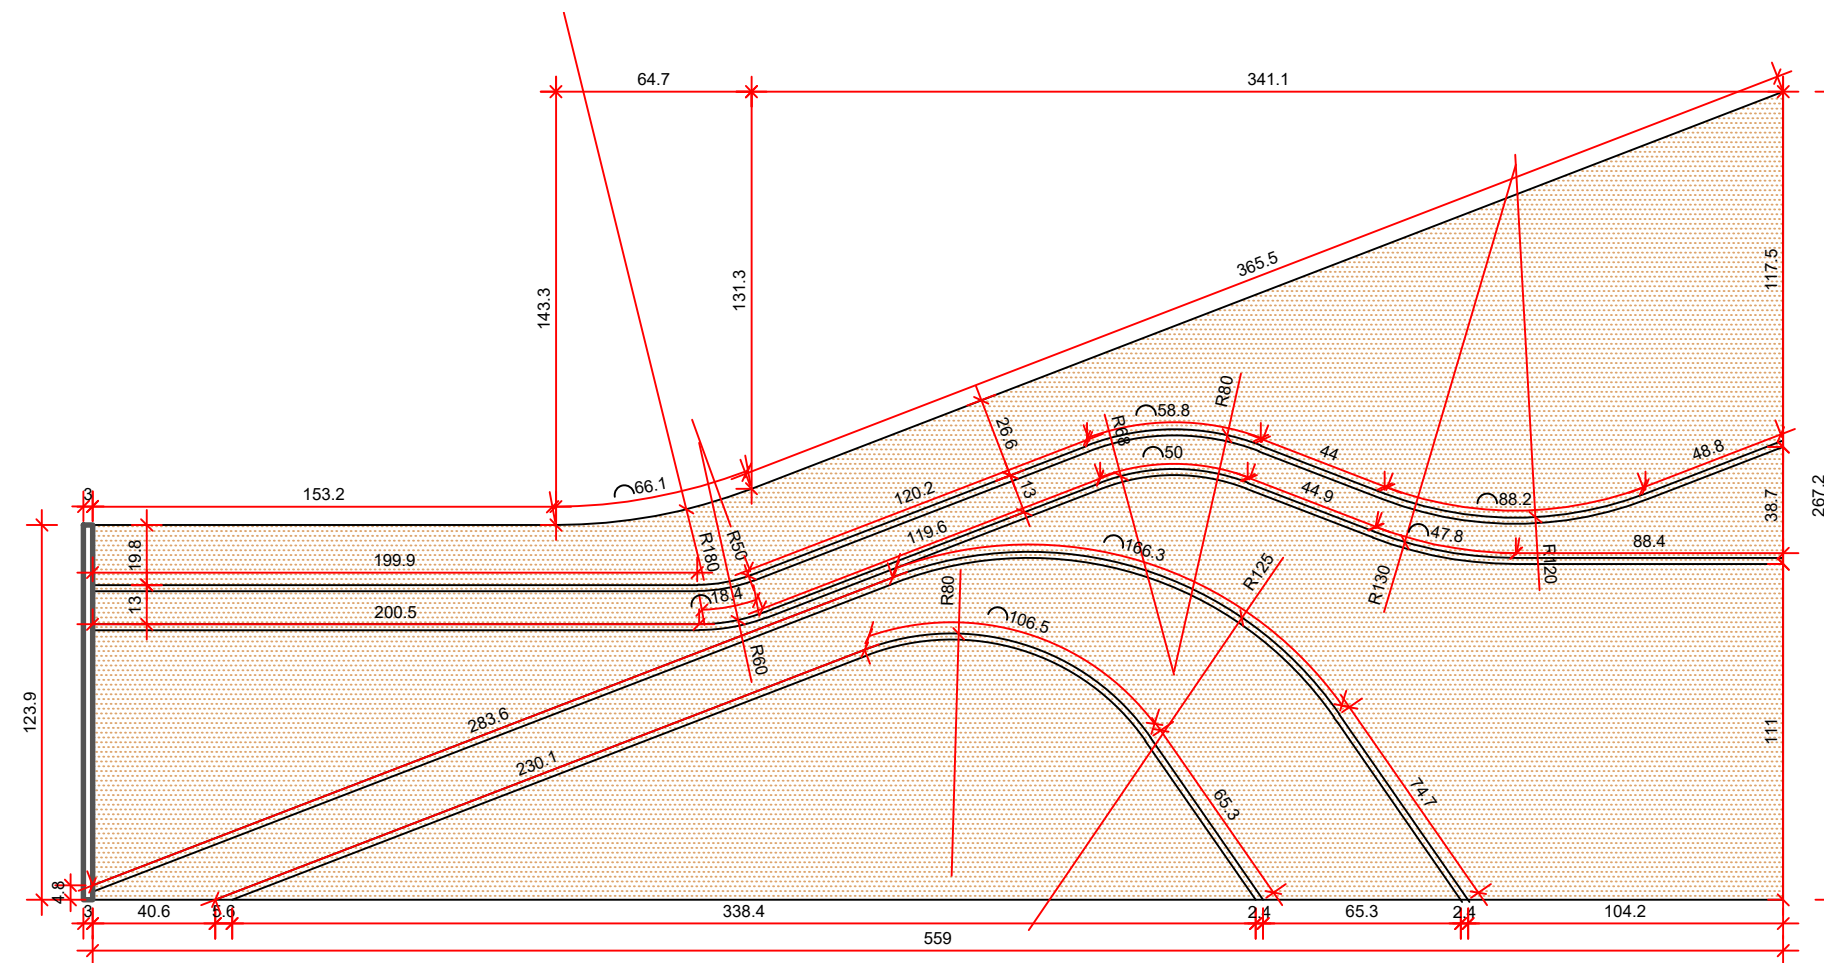

DETALHE PAINEL DE MDF NO TETO DO HALL


ESC.: 1: 25

POSIÇÃO PARA FIXAÇÃO DAS BARRAS DE APOIO

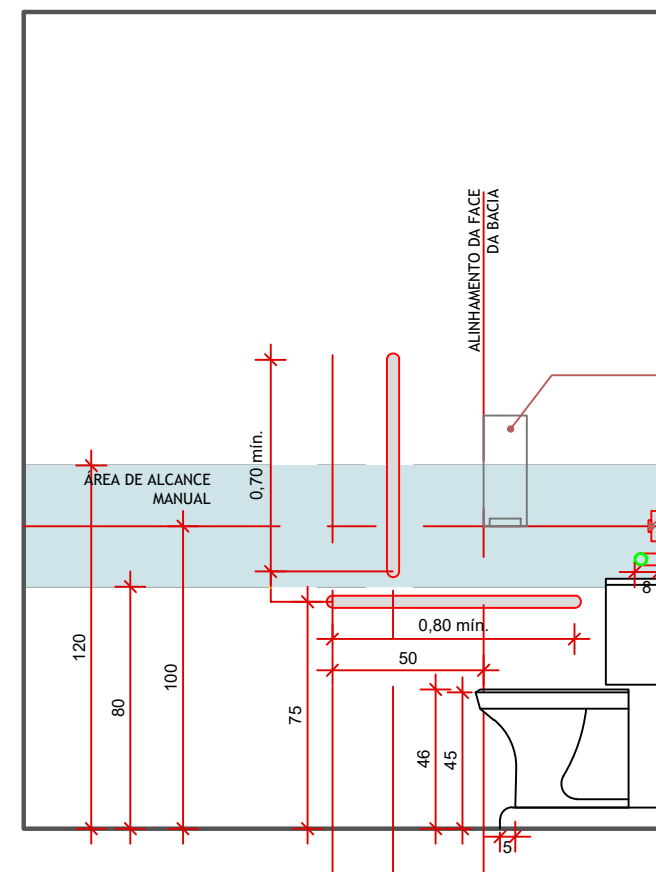


VISTA D

ESC.: 1: 25

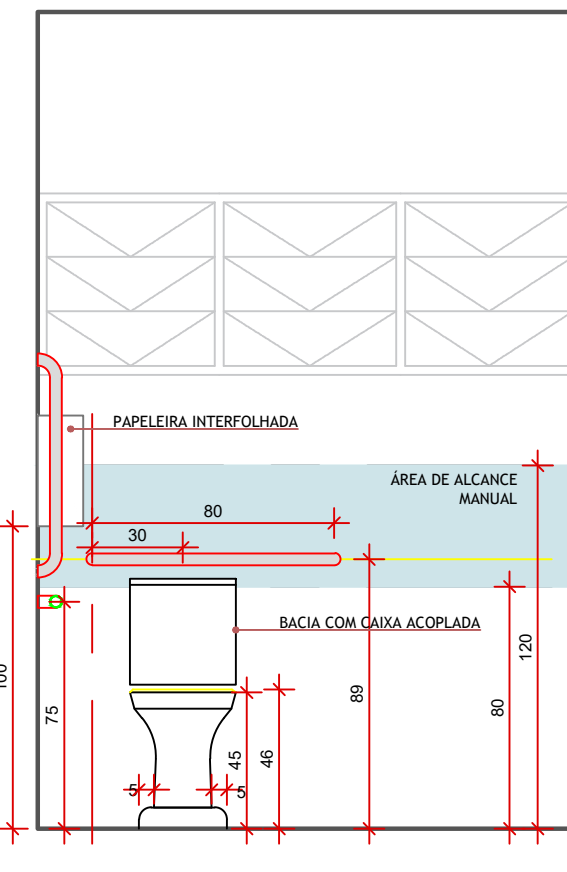


VISTA A

ESC.: 1: 25

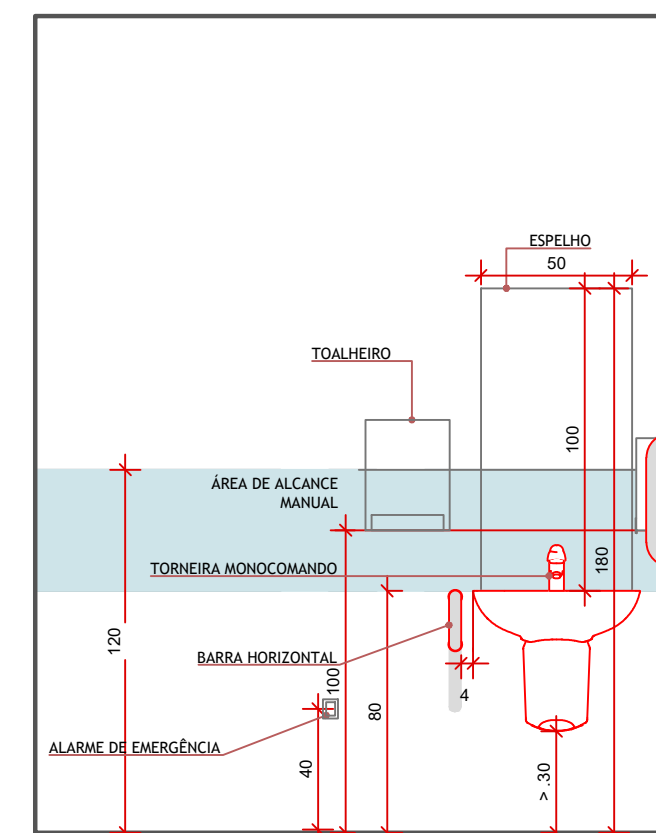


VISTA B

ESC.: 1: 25

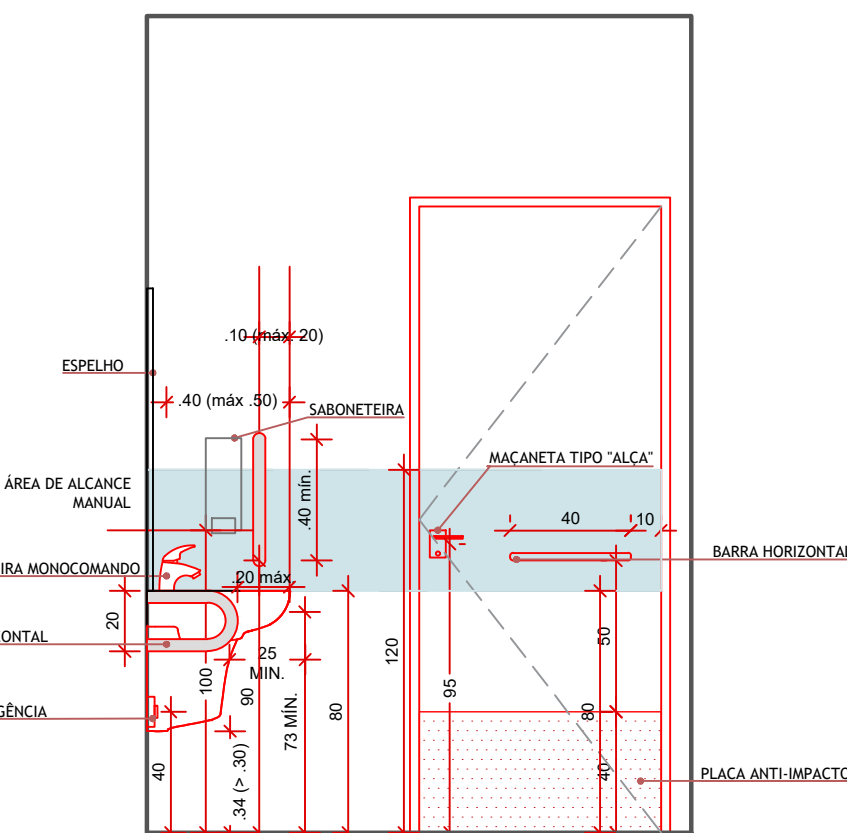


VISTA C

ESC.: 1: 25

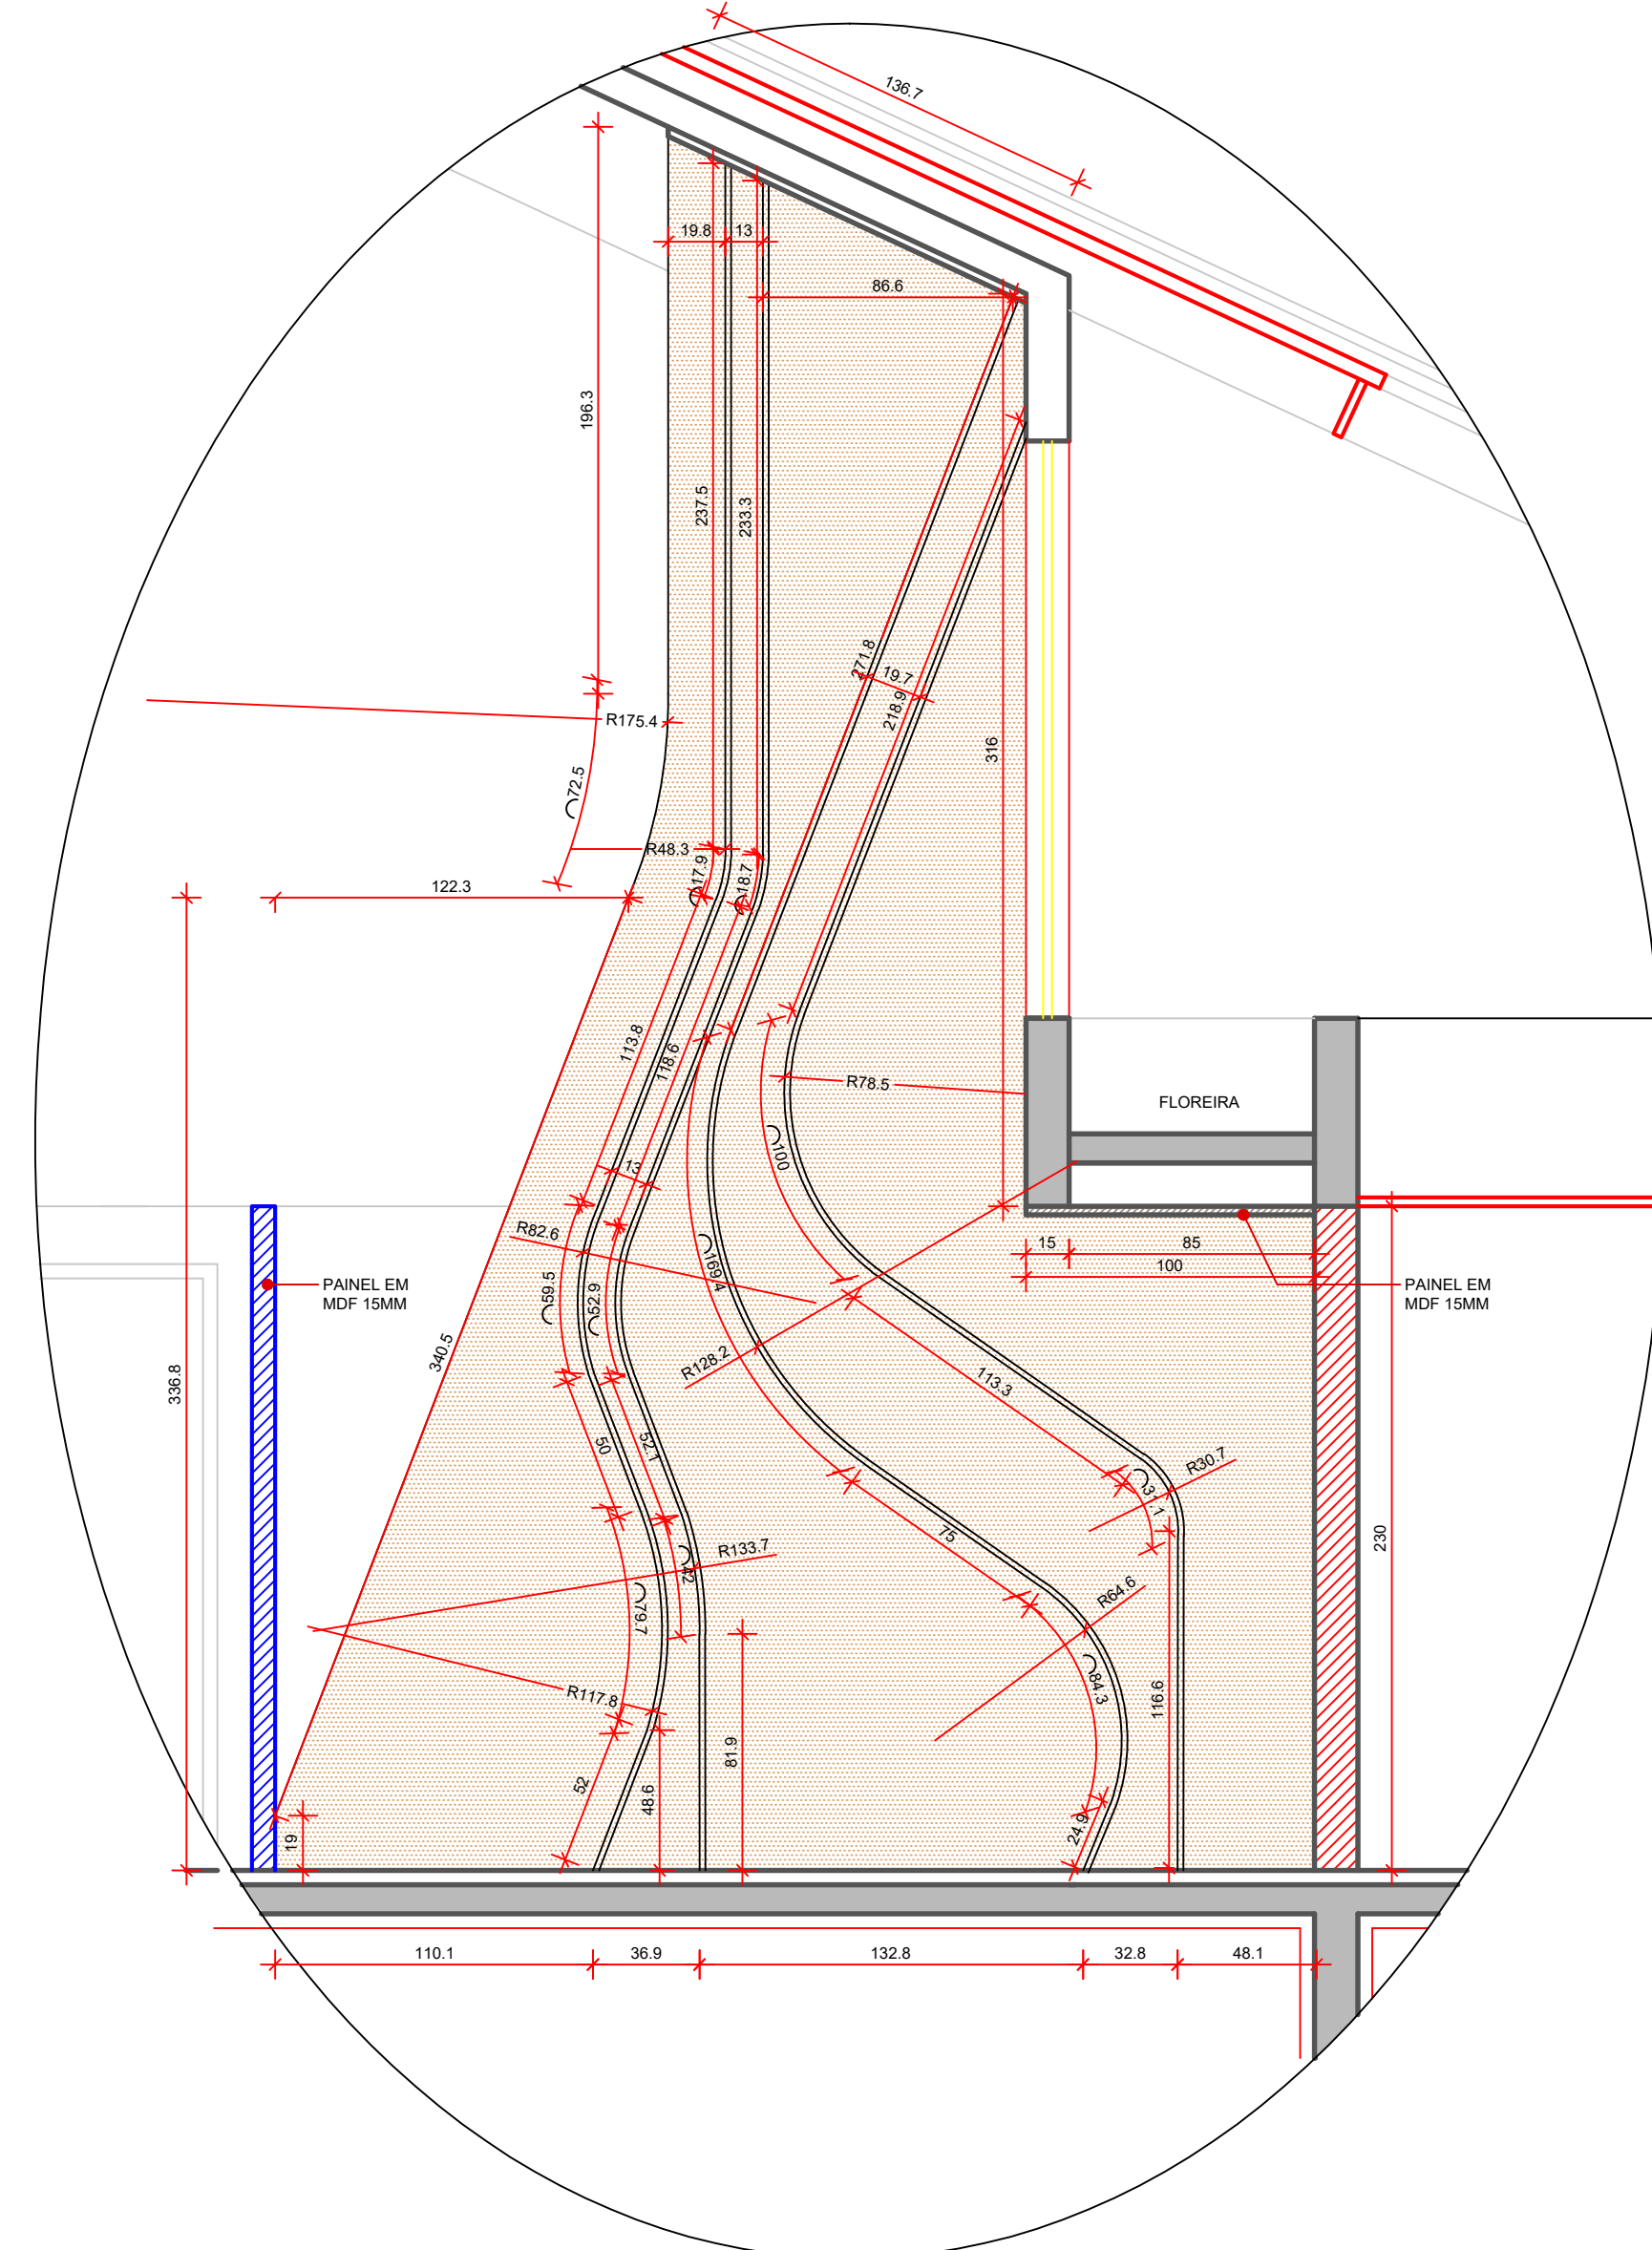

DETALHE PAINEL DE MDF NA PAREDE DO HALL

ESC.: 1: 25

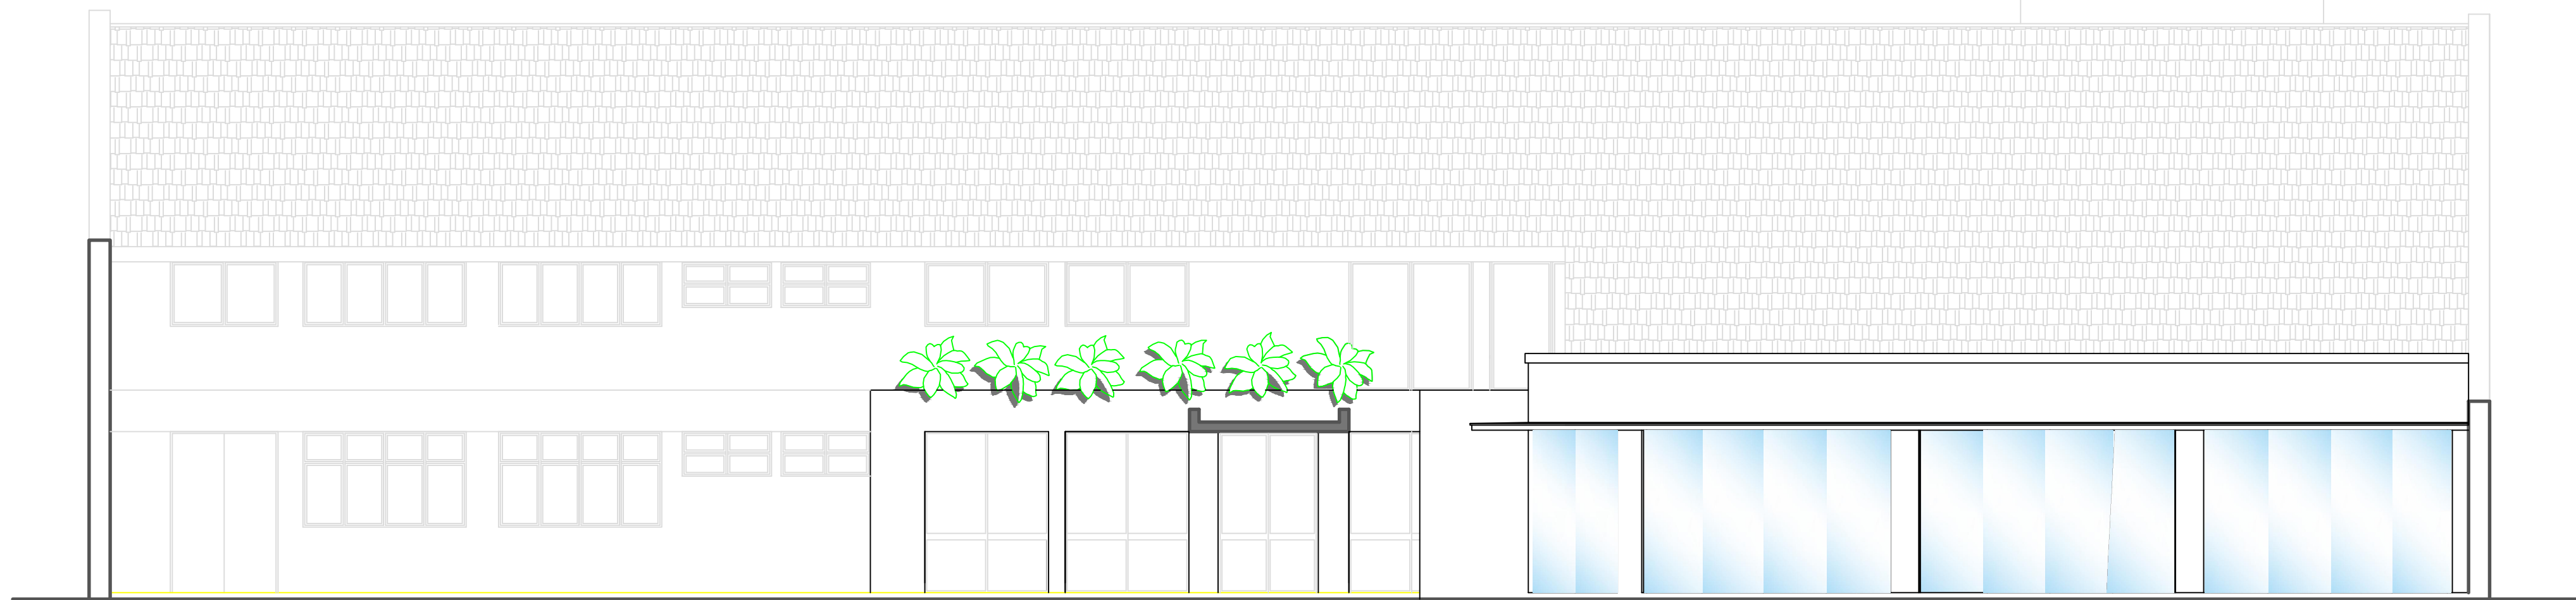

FACHADA FRONTAL

ESC.: 1: 75

ÁREA=276,76M²



ASSOCIAÇÃO DOS MUNICÍPIOS
DO PLANALTO SUL DE SANTA CATARINA

CNPJ 02.061.040/0001-79

Rua São João Batista, 347 - Centro - CEP 89620-000 - Campos Novos - SC
www.amplasc.org.br - Fone: (49) 3541-0855

SOLICITANTE DA DEMANDA:

PREFEITURA MUNICIPAL DE CAMPOS NOVOS - SC



OBRA/LOCAL:

PROJETO PARA REFORMA DA EDIFICAÇÃO DO EDIFÍCIO DA CASA DA
CULTURA DE CAMPOS NOVOS/SC
Rua Marechal Floriano, Praça Lauro Muller, Centro, Campos Novos - SC

DISCRIMINAÇÃO:

CORTE AA, CORTE CC, FACHADA FRONTAL, DETALHE PAINEL HALL,
DETALHE POSIÇÃO DAS BARRAS DE APOIO

AGENTE PROMOTOR:

Fundação Cultural Camponovense
CNPJ 74.097.114/0001-38

RESPONSÁVEIS TÉCNICOS:

Juliana Aísi Breger Cenci
CREA/SC 58714-5

Gabriela Baby Braga
CAU/SC 99070-2

PRANCHA:

ARQUITETÔNICO

03 | 06

ESCALA:
INDICADA

EXTENSÃO:

ÁREA: REFORMA 796,76M²
AMPLIAÇÃO 55,66M²

DESENHO:

Gabriela

DATA:

Maio 2025

Direitos autorais reservados, não podendo ser ampliado, reproduzido ou cedido sem
autorização do autor - cabendo sanções penais e quem descumprir.