


PLANTA DE LOCAÇÃO
ESC.: 1: 250

LEGENDA

	PAVER 20X10 COR NATURAL A INSTALAR H=6CM		REGULARIZAÇÃO DE PISO (CONTRAPISO)
	PAVER 20X10 VERMELHO A INSTALAR		MEIO-FIO EM TRECHO RETO A EXECUTAR
	MEIO-FIO PARA CANTEIRO A COSNTRUIR		MEIO-FIO EM TRECHO CURVO A EXECUTAR
	PAVER 20X10 COR NATURAL A INSTALAR H=10CM		PLANTIO DE GRAMA SÃO CARLOS
	PISO PODOTÁTIL EM PAVER A REMOVER		PISO PODOTÁTIL "GUIA" EM CONCRETO A EXECUTAR
	MEIO-FIO A REMOVER		PISO PODOTÁTIL "ALERTA" EM CONCRETO A EXECUTAR
	PISO EM CONCRETO A EXECUTAR		BALIZADOR EM FERRO FUNDIDO H=90CM

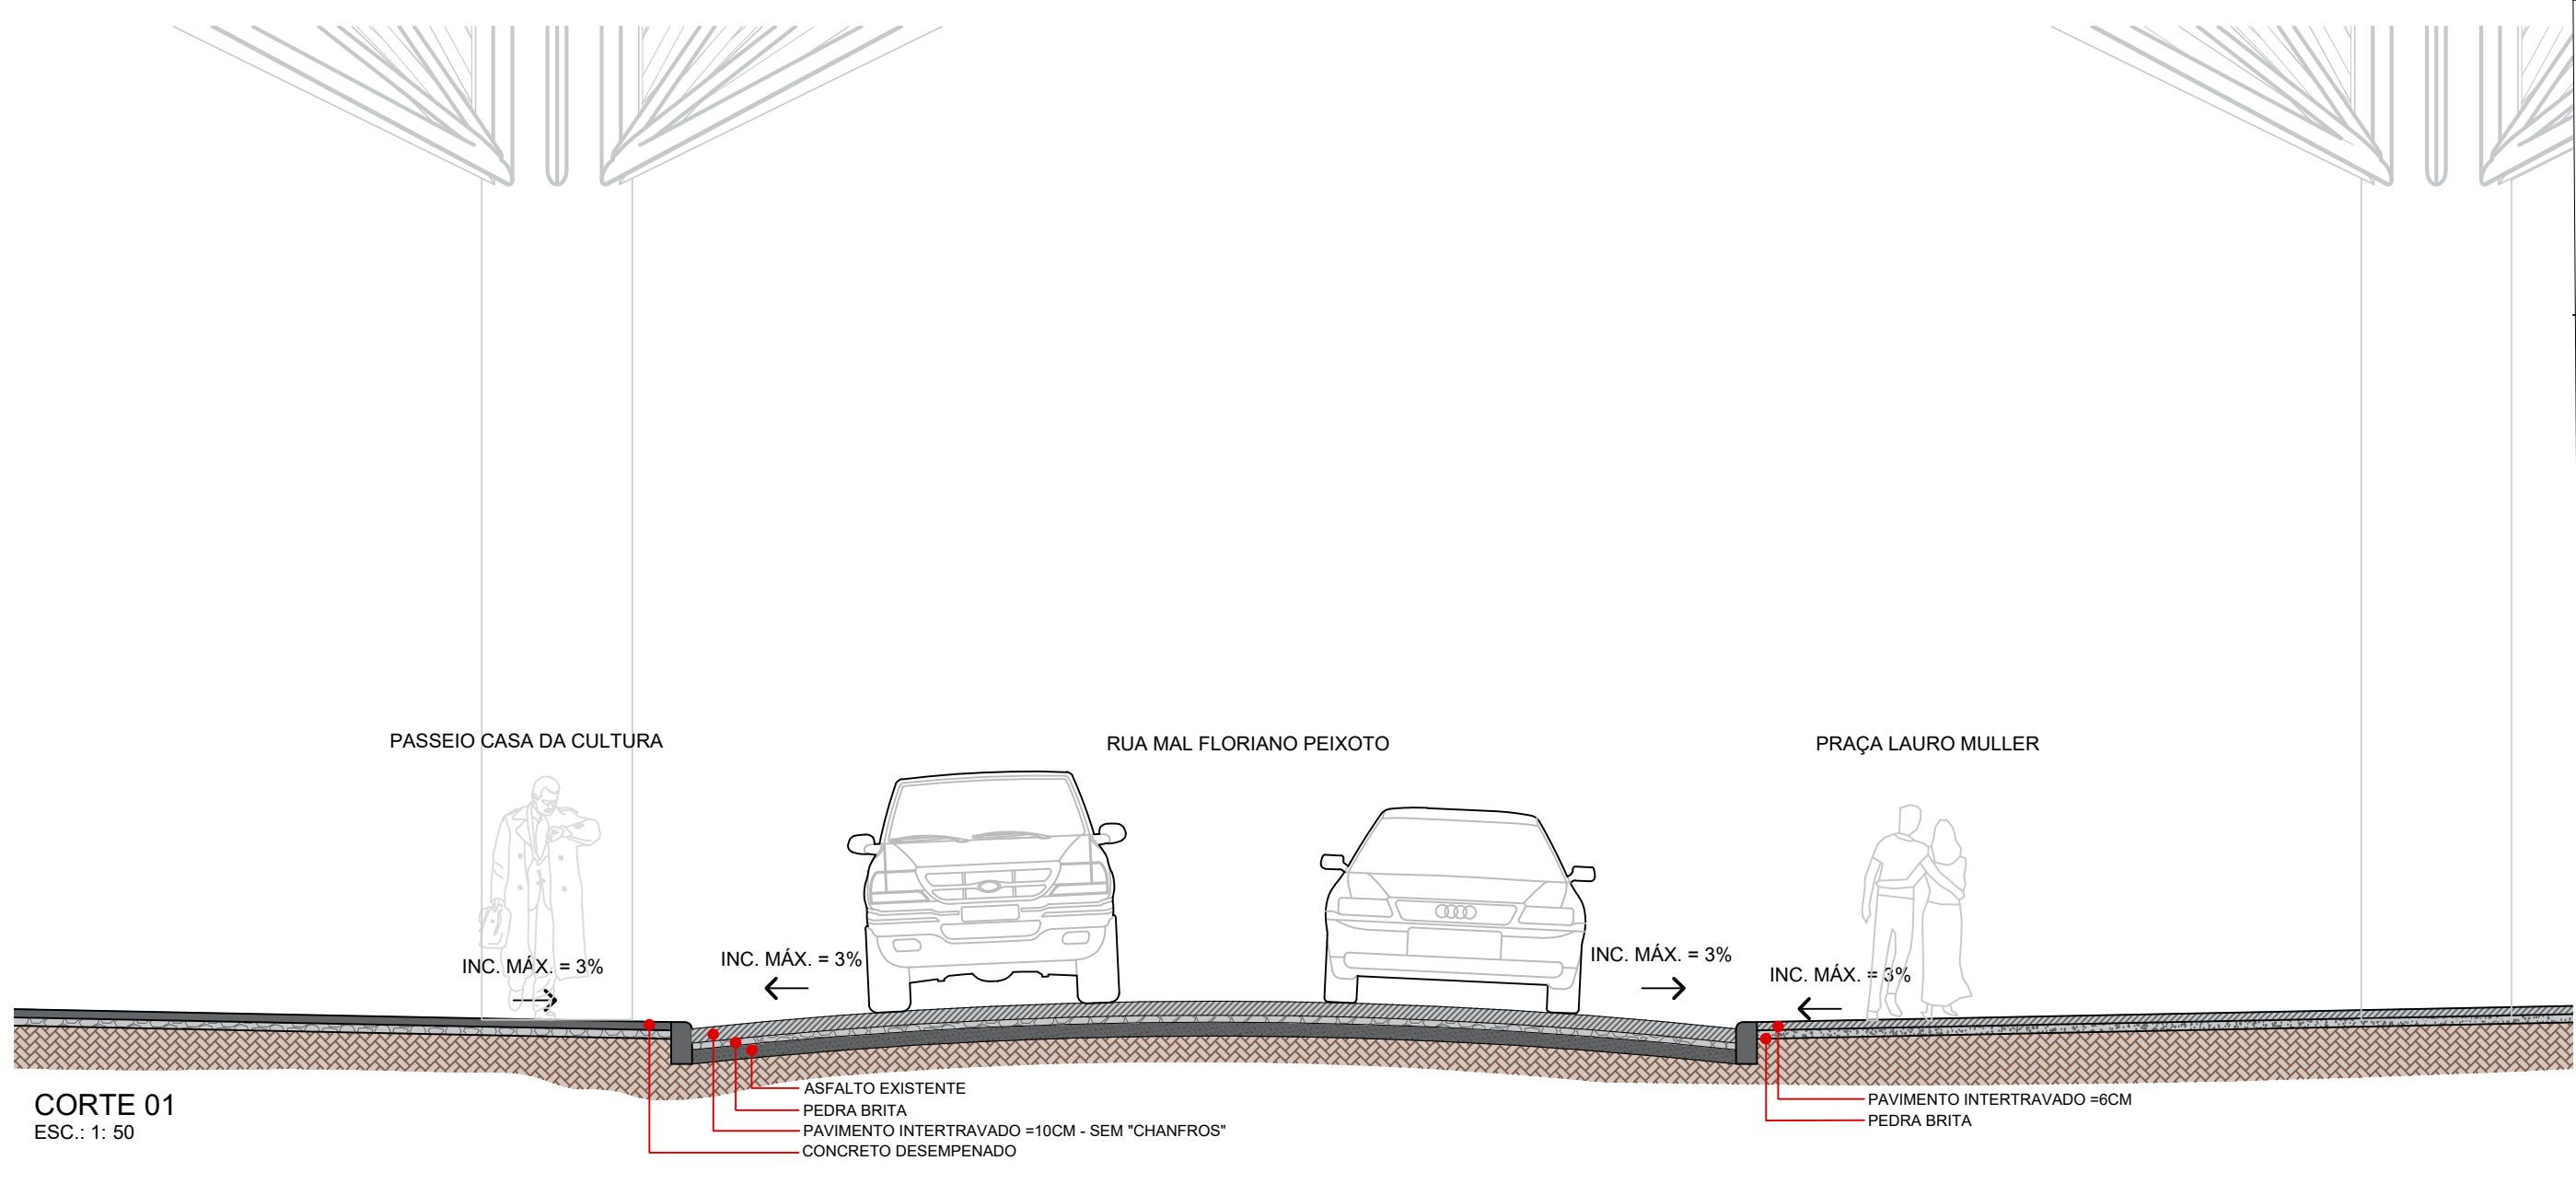

CORTE 01
ESC.: 1: 50



ASSOCIAÇÃO DOS MUNICÍPIOS DO PLANALTO SUL DE SANTA CATARINA
CNPJ 02.061.040/0001-79

Rua São João Batista, 347 - Centro - CEP 89620-000 - Campos Novos - SC
www.amplasc.org.br - Fone: (49) 3541-0855

SOLICITANTE DA DEMANDA:

PREFEITURA MUNICIPAL DE CAMPOS NOVOS - SC



OBRA/LOCAL:

PROJETO PARA IMPLANTAÇÃO DE RUA COBERTA

Rua Marechal Floriano Peixoto, Praça Lauro Muller, Centro, Campos Novos - SC

DISCRIMINAÇÃO:

Planta de Locação

PRANCHA:

ARQUITETÔNICO

01 | 07

AGENTE PROMOTOR:

Prefeitura Municipal de Campos Novos
CNPJ 82.939.232/0001-74

ESCALA:
INDICADA

RESPONSÁVEIS TÉCNICOS:

Juliana Alai Breger Cenci
CREA/SC 58714-5

Gabriela Baby Braga
CAU/SC 99070-2

EXTENSÃO:

ÁREA:
2041,2 M²

DESENHO:
Gabriela

DATA:
Fevereiro 2026

Direitos autorais reservados, não podendo ser ampliado, reproduzido ou cedido sem autorização do autor - cabendo sanções penais a quem descumprir.