

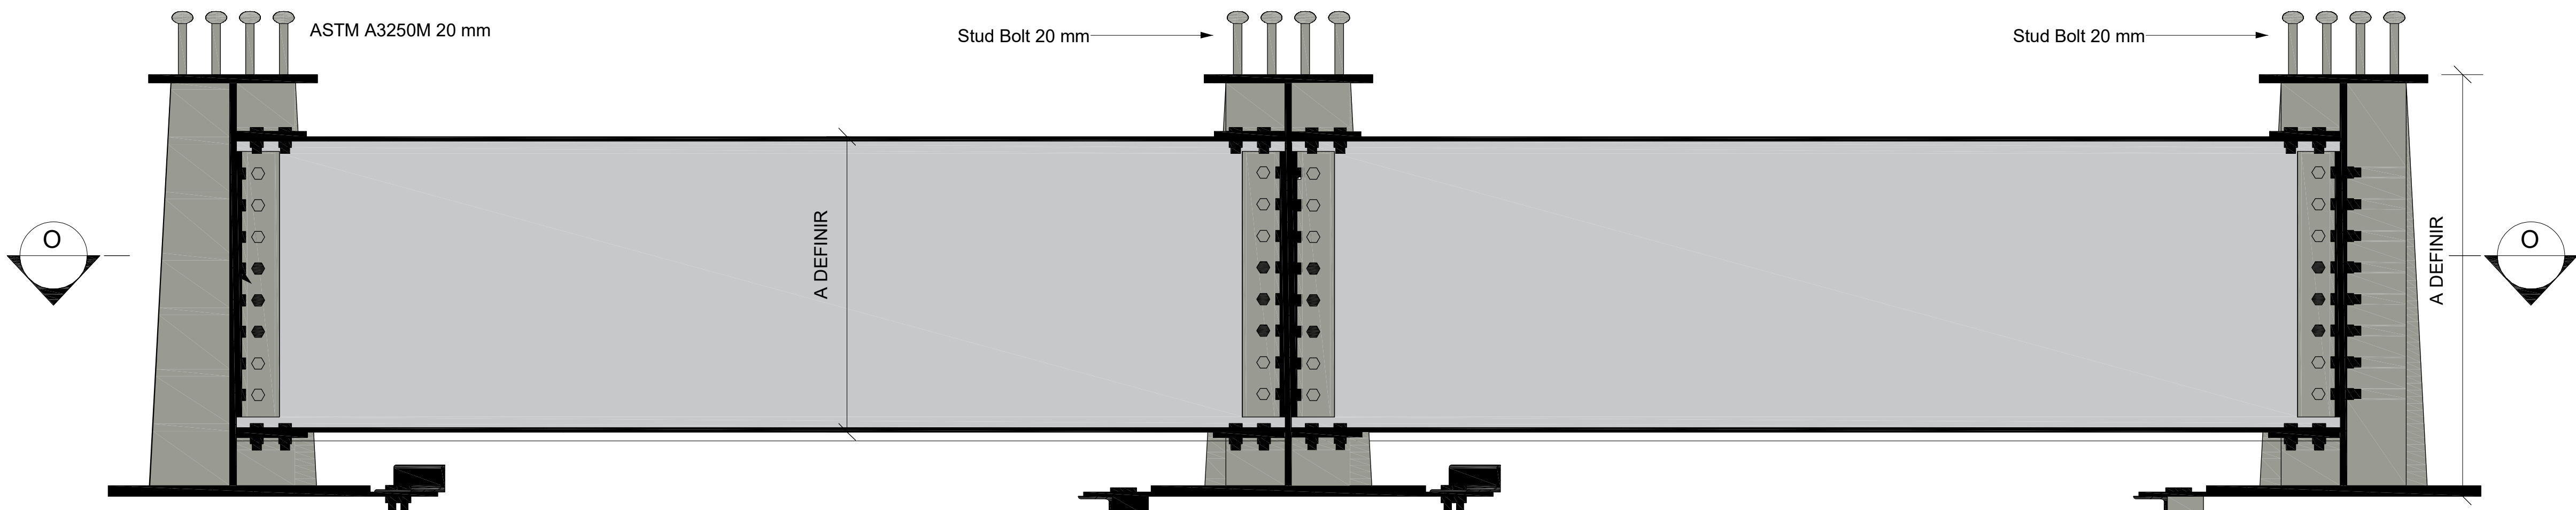




ELEVAÇÃO DAS VIGAS METÁLICAS (6x)

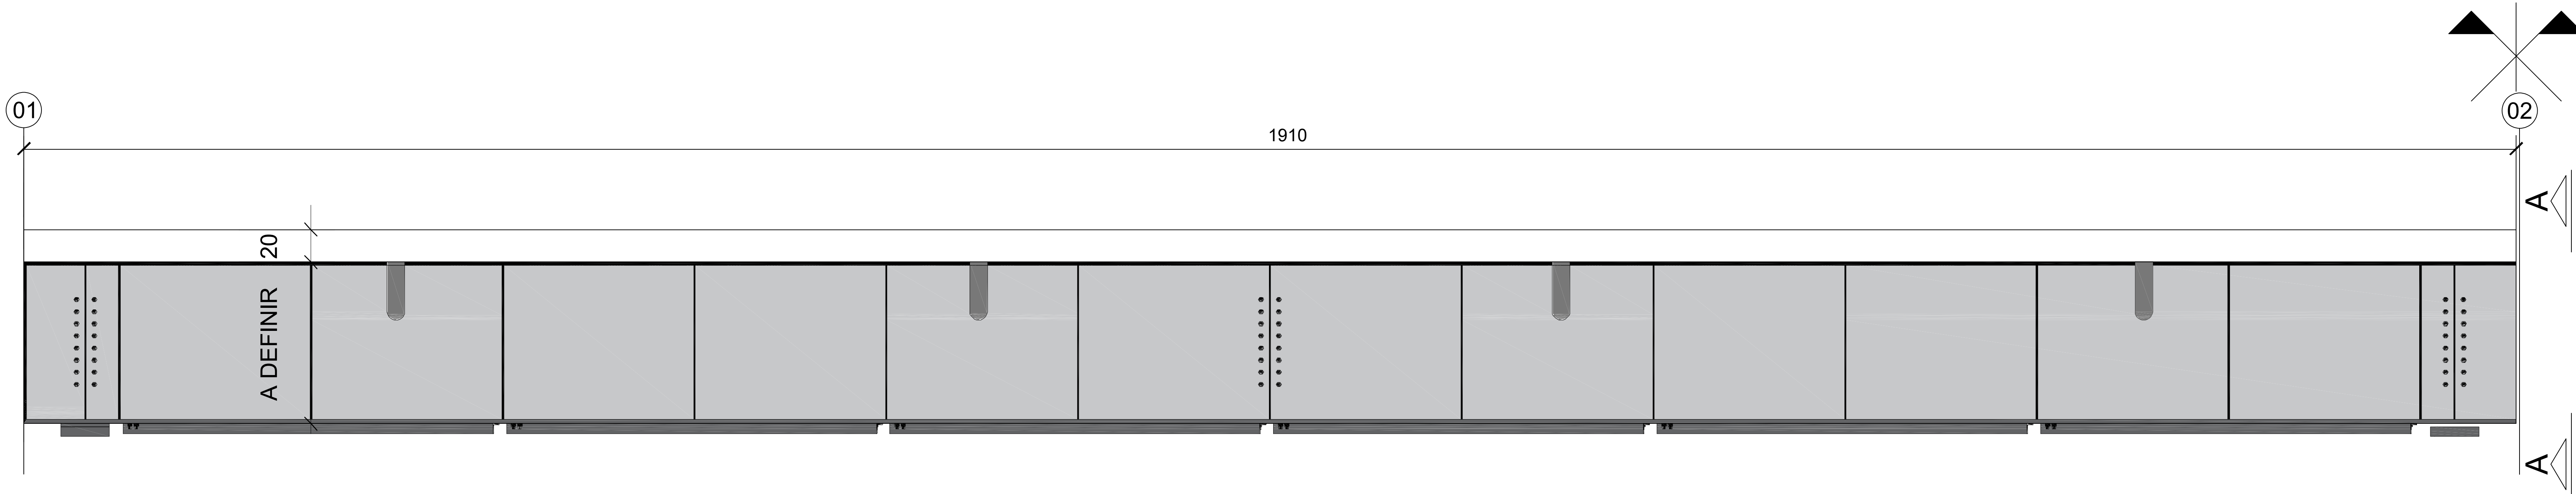

TRANSVERSINA VISTA LATERAL

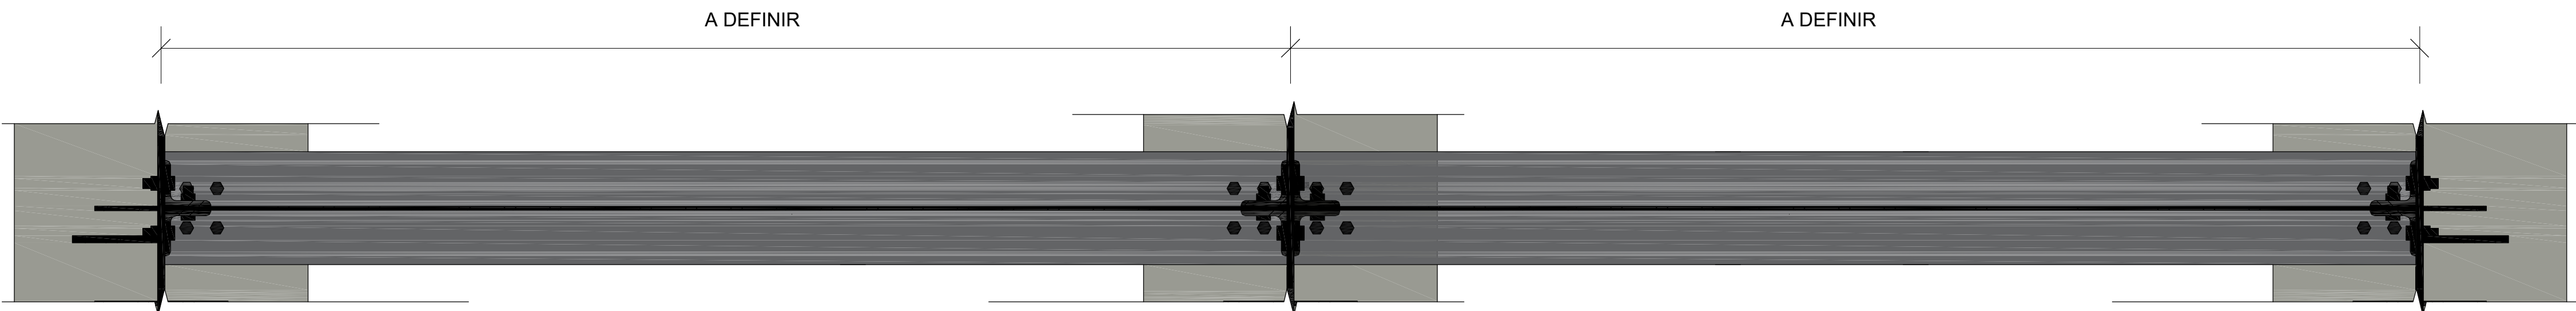

CORTE O-O (DA TRANSVERSINA)

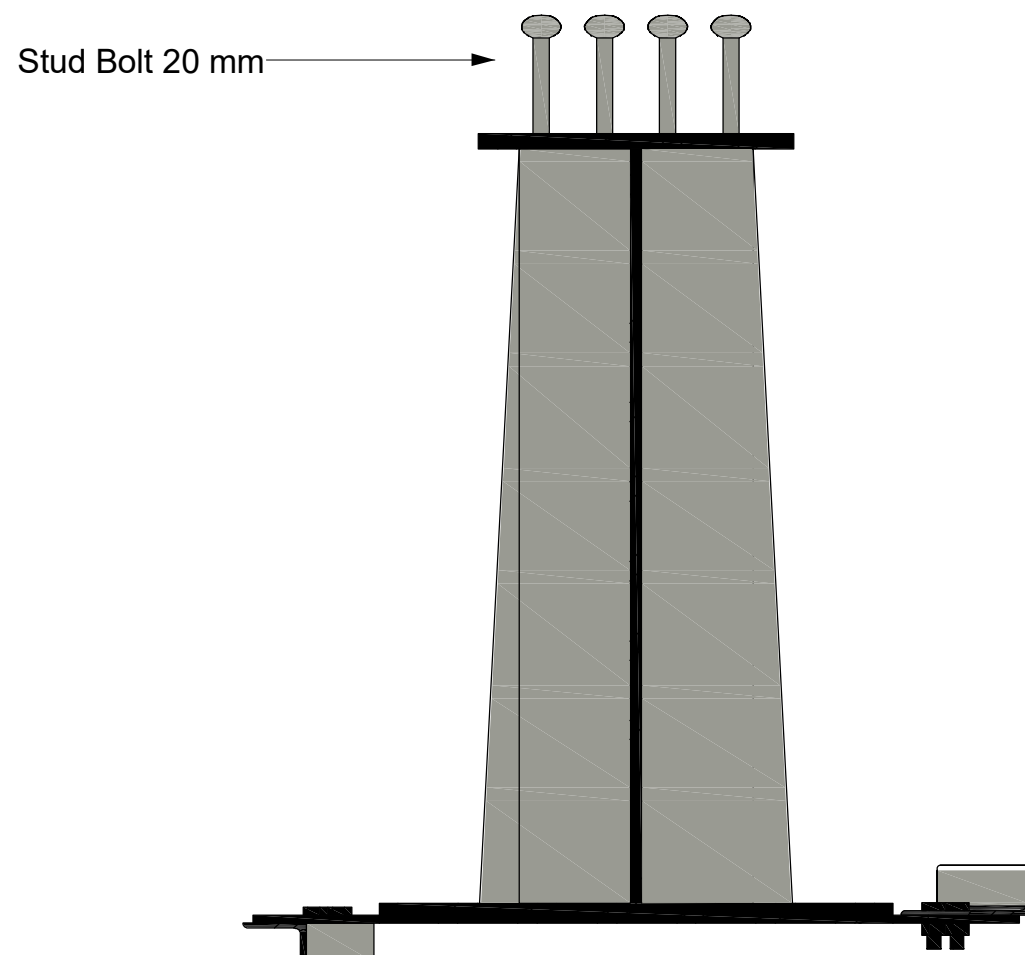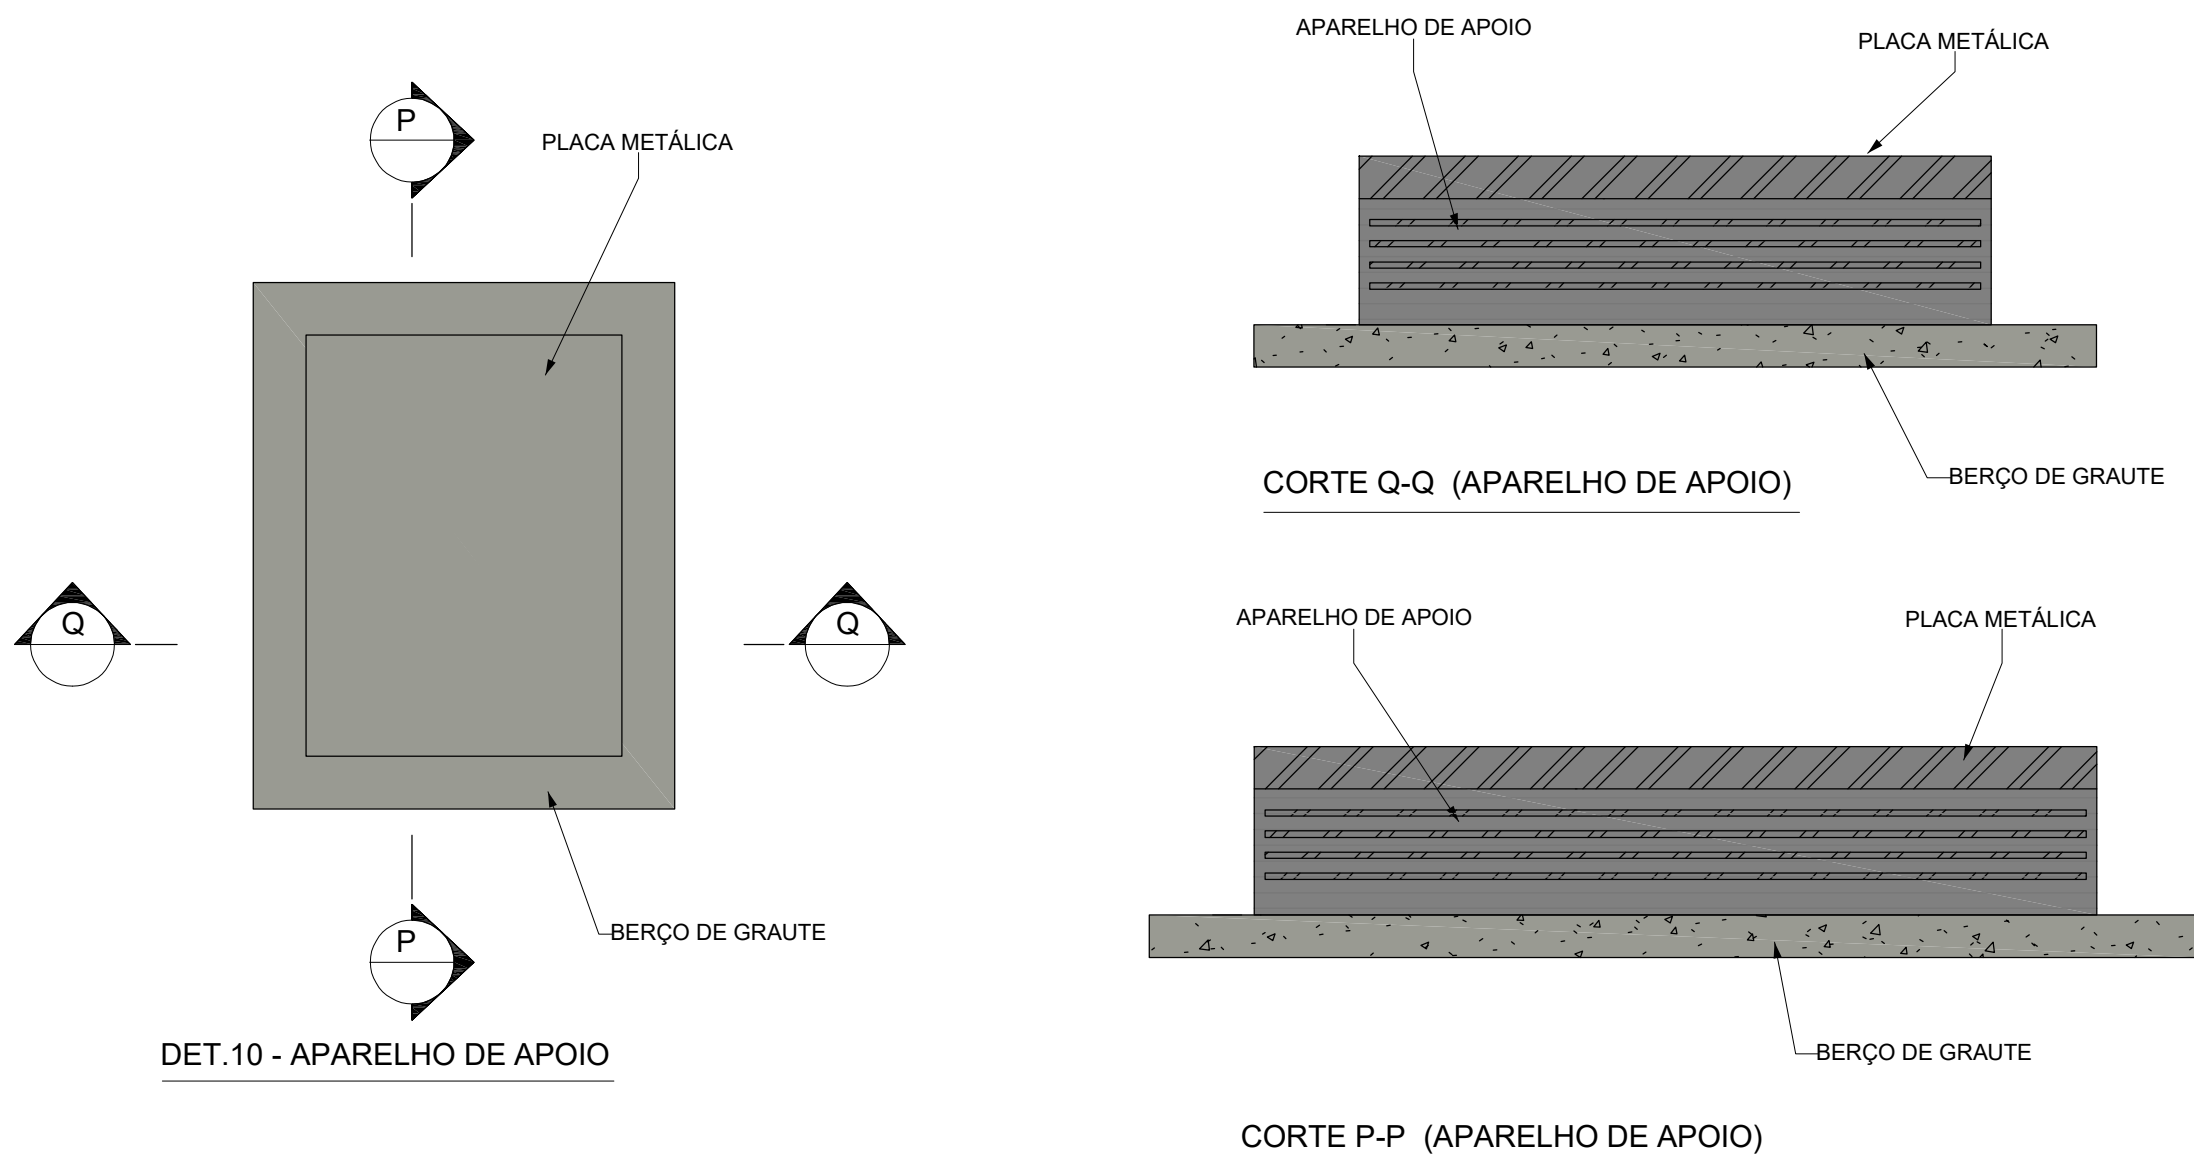

VISTA A-A

NOTAS:

- 1 - CONCRETO fck = 35MPa. > 35MPa; FATOR A/C < 0,40; ÍNDICE DE
2 - MEDIDAS EM CENTÍMETRO, NÍVEIS E COORDENADAS EM METRO.

ESPAÇO RESERVADO À APROVAÇÃO:

		PREFEITURA MUNICIPAL DE CAMPOS NOVOS SC RUA EXPEDICIONÁRIO, 323 - CENTRO - FONE (049) 3541-6236 E-MAIL: pmcn@cnovos.com.br	
CIBRA:		PONTA SOBRE RIO LEÃO	
ASSUNTO:		SUPERESTRUTURA - LONGARINAS E TRANSVERSINAS	
DATA:	12/03/2026	LOCAL:	PONTA SOBRE RIO LEÃO
ÁREA TOTAL CONSTRUÍDA:	248,30 m²	RESP. PROJETO:	MARCLUS VINICIUS GOMES ZAMPIERI
ESCALA CAD:	S. ESCALA	FOUR:	05/05
DESENHO:	M. VINICIUS	ENG. CIVIL - CREA/SC 222474-6	