




ENCONTRO 2 - PLANTA

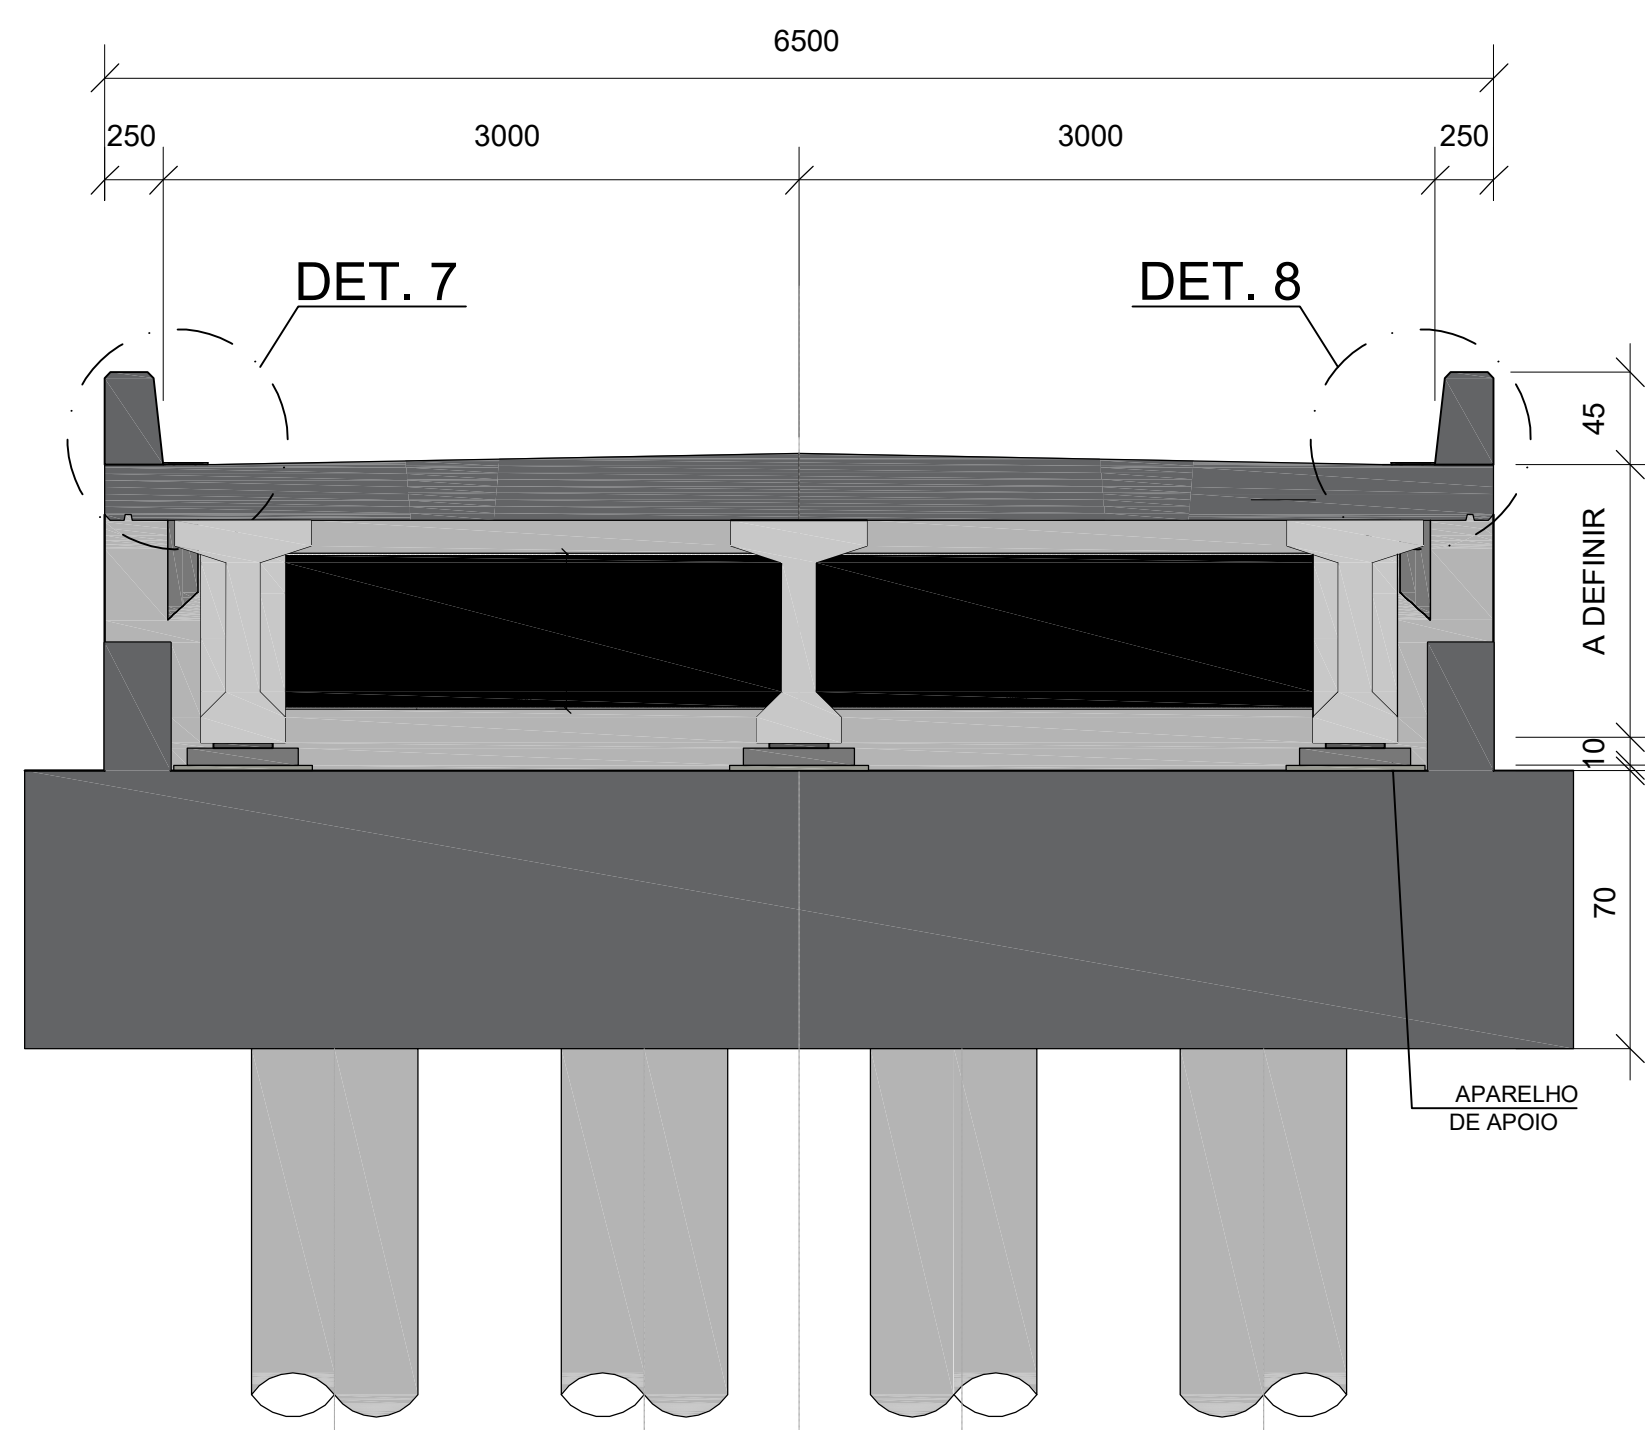


CORTE L-L

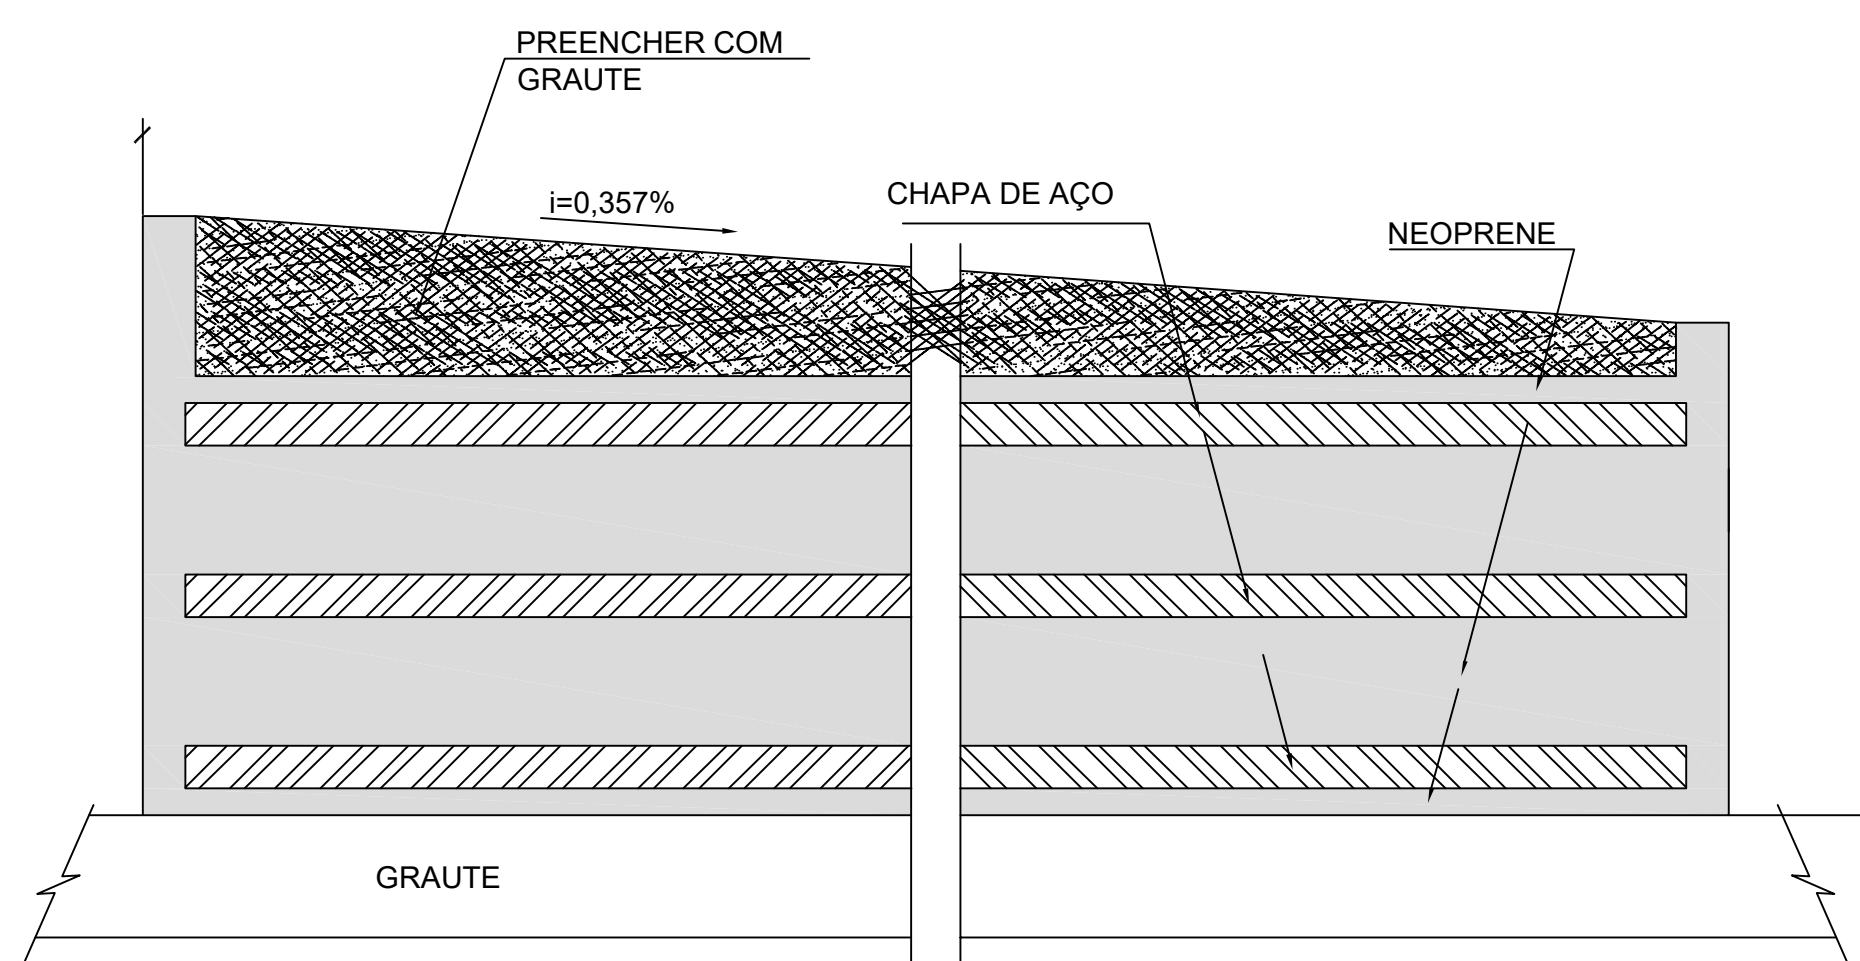


CORTE O - O (APARELHO DE APOIO)

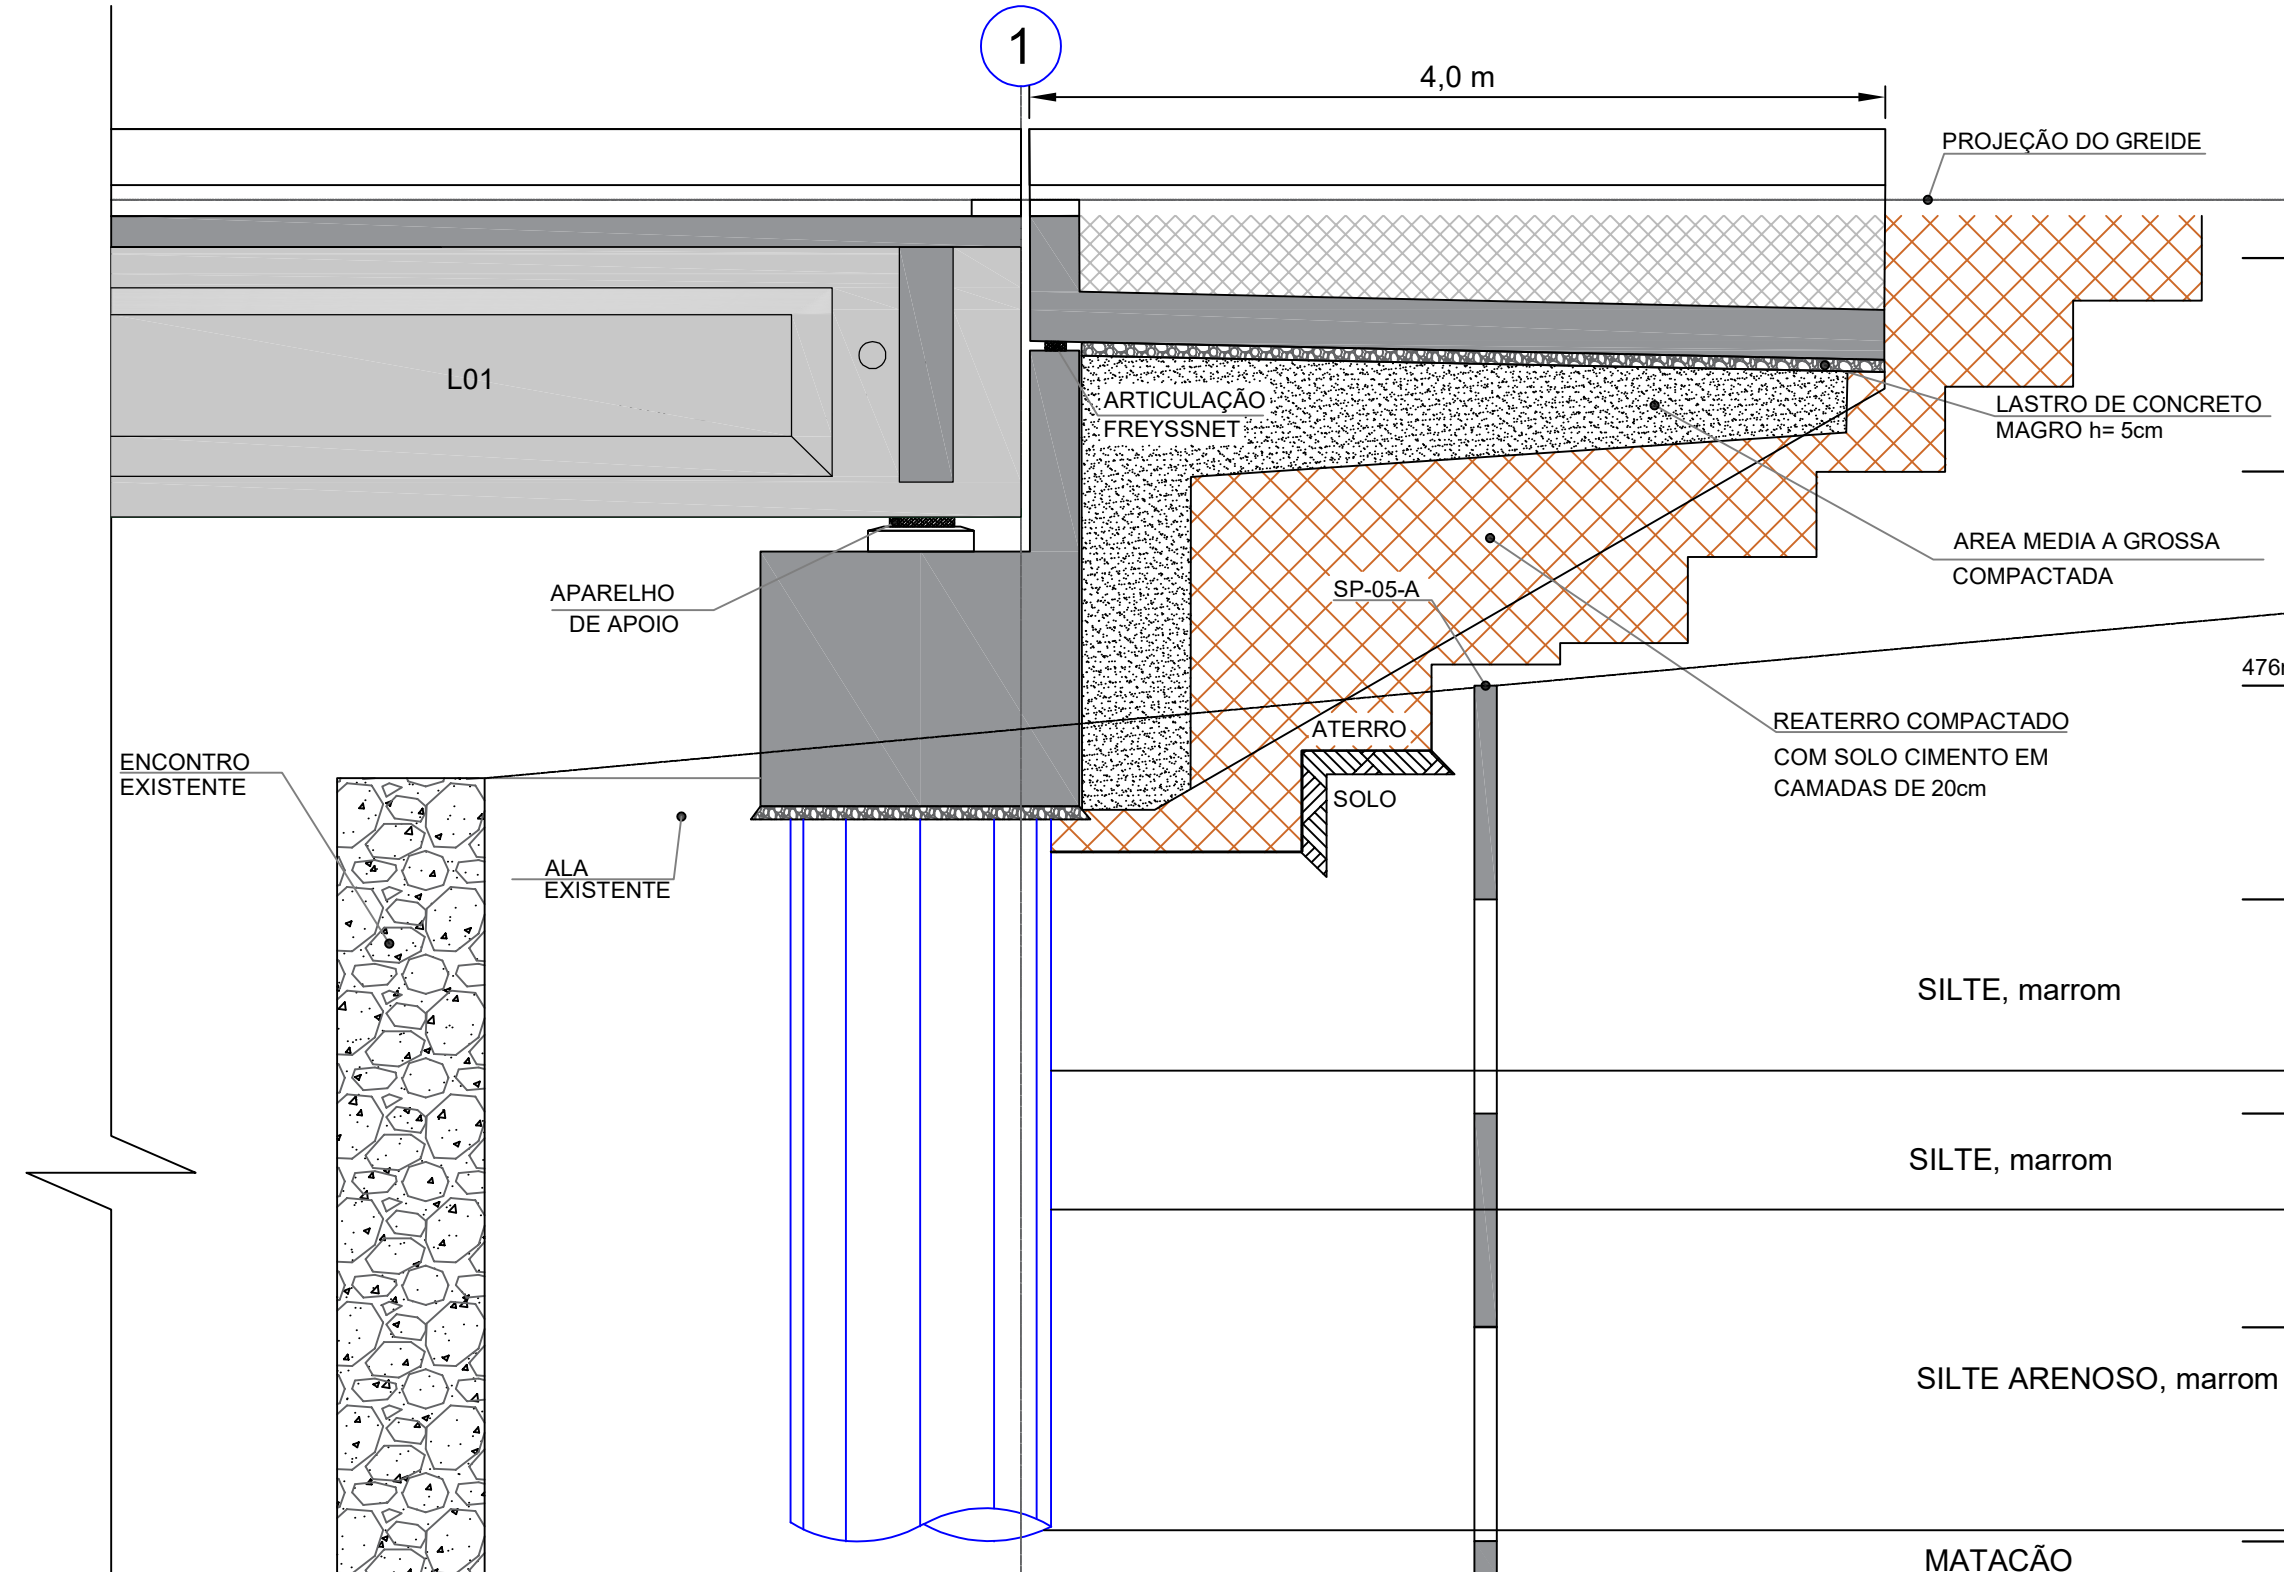


CORTE M - M

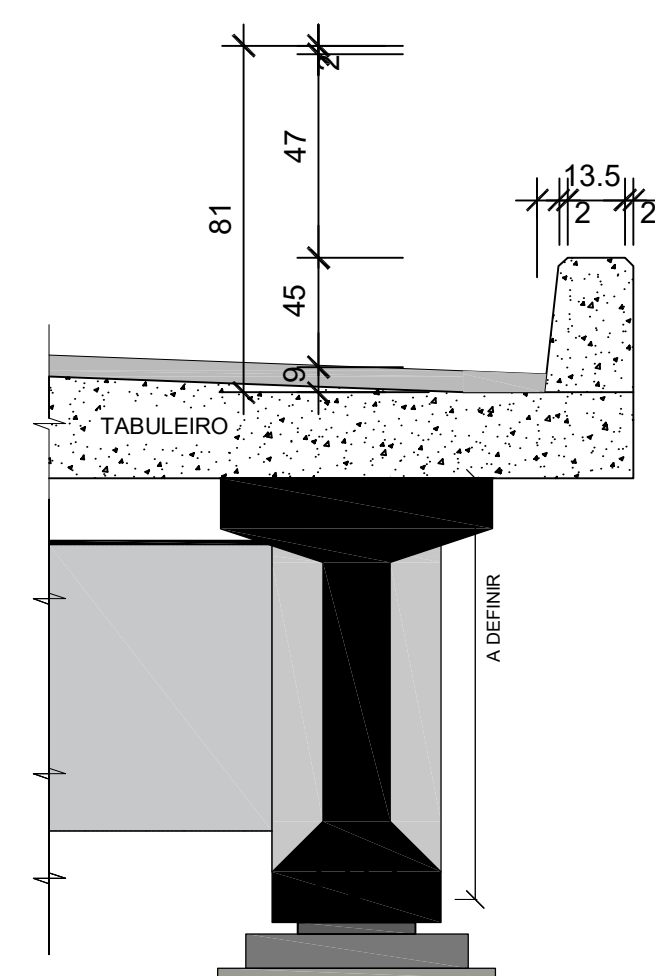


DETALHE 8

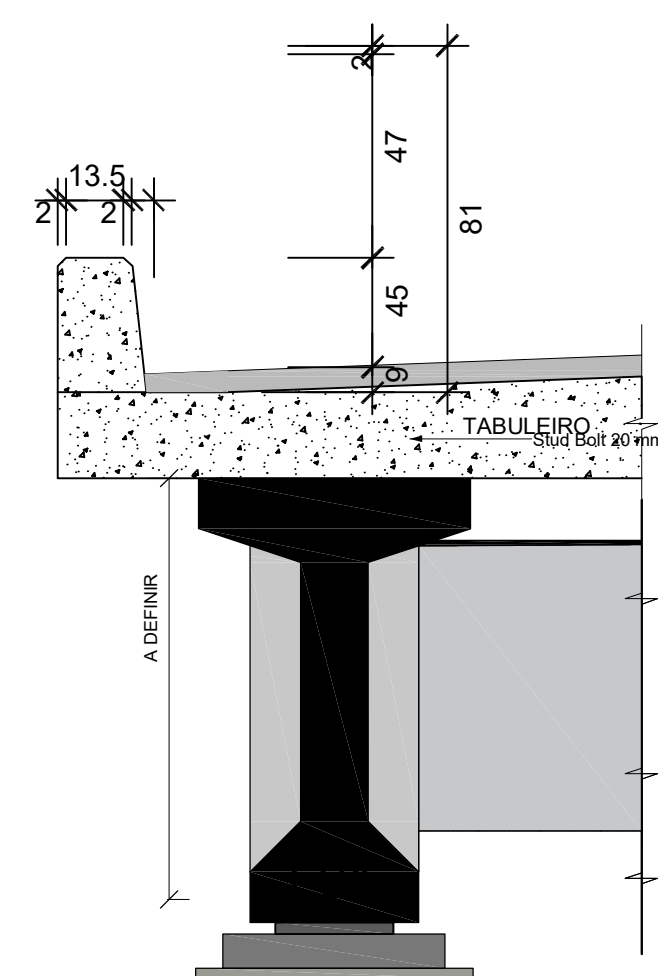

DETALHE 7

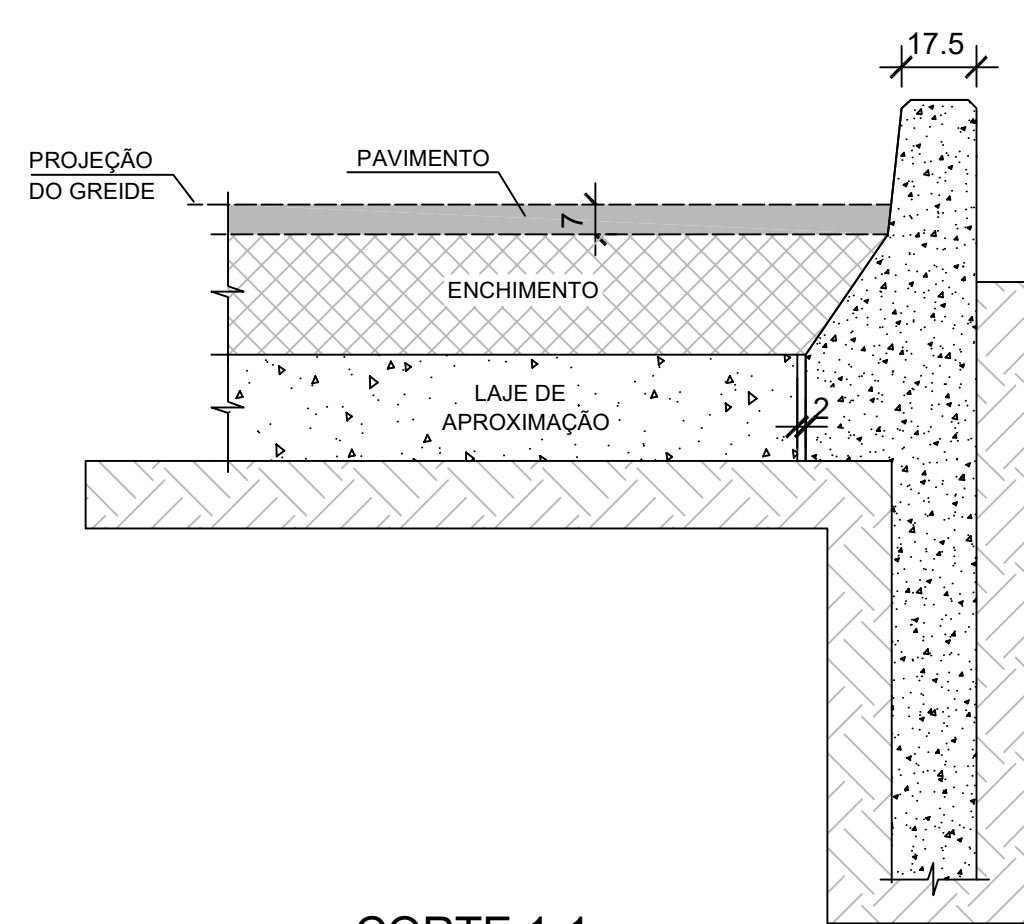


CORTE 1-1


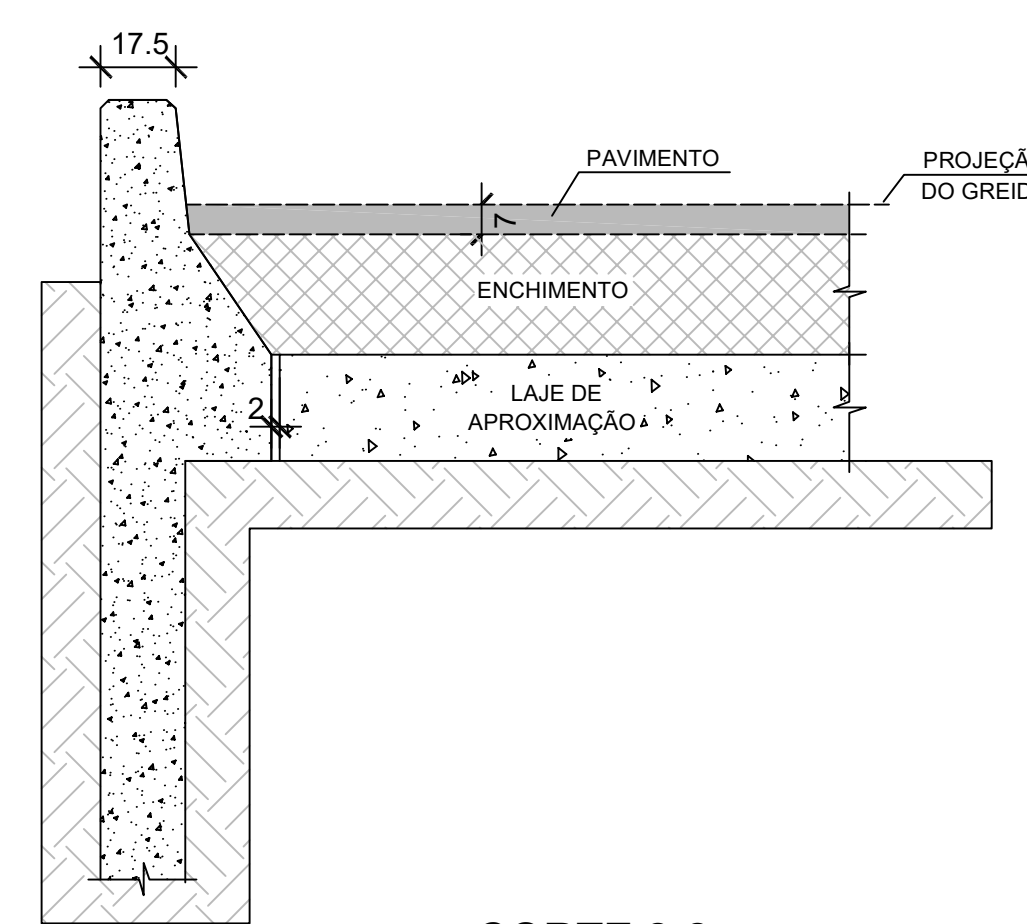


CORTE 2-2

REFLETOR PARA BARREIRA RÍGIDA
DIMENSÕES EM MILÍMETRO

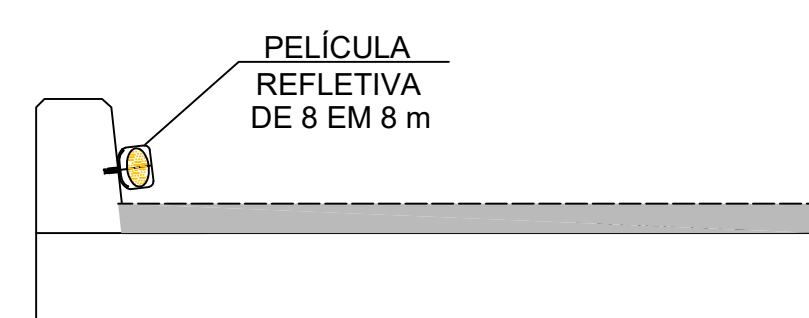


BARREIRA RÍGIDA DE CONCRETO

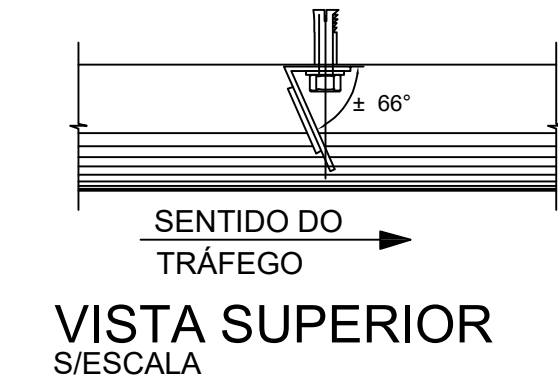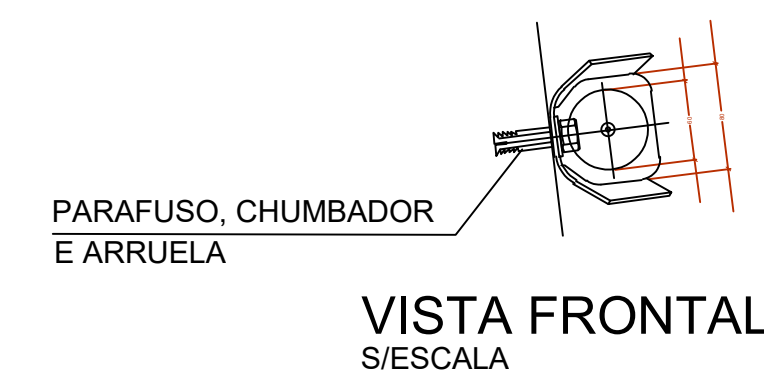


NOTAS:


- Dimensões e cotas em cm; elevações em m, exceto indicado;
- Concreto: Classe C35 de acordo com NBR 8953 ($f_{ck}=35\text{MPa}$), $A/C = 0,60$;
- Classe ambiental de agressividade I - Fraca - Ambiente rural - com pouco risco de deterioração da estrutura;
- Aço CA50, Cobrimento nominal da armadura: 3 cm;
- Utilizar espaçadores apropriados para garantir os cobrimentos necessários.

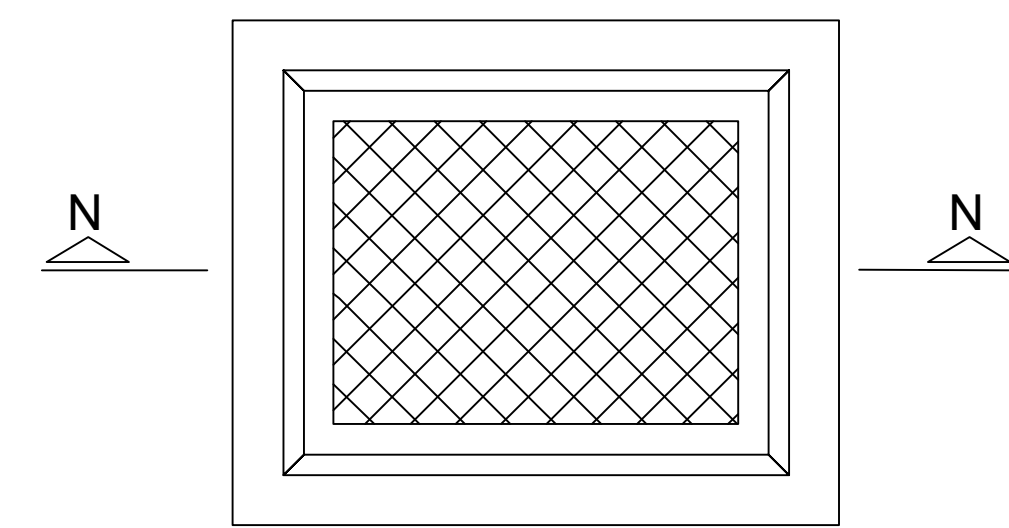


DETALHE 1 PLANTA

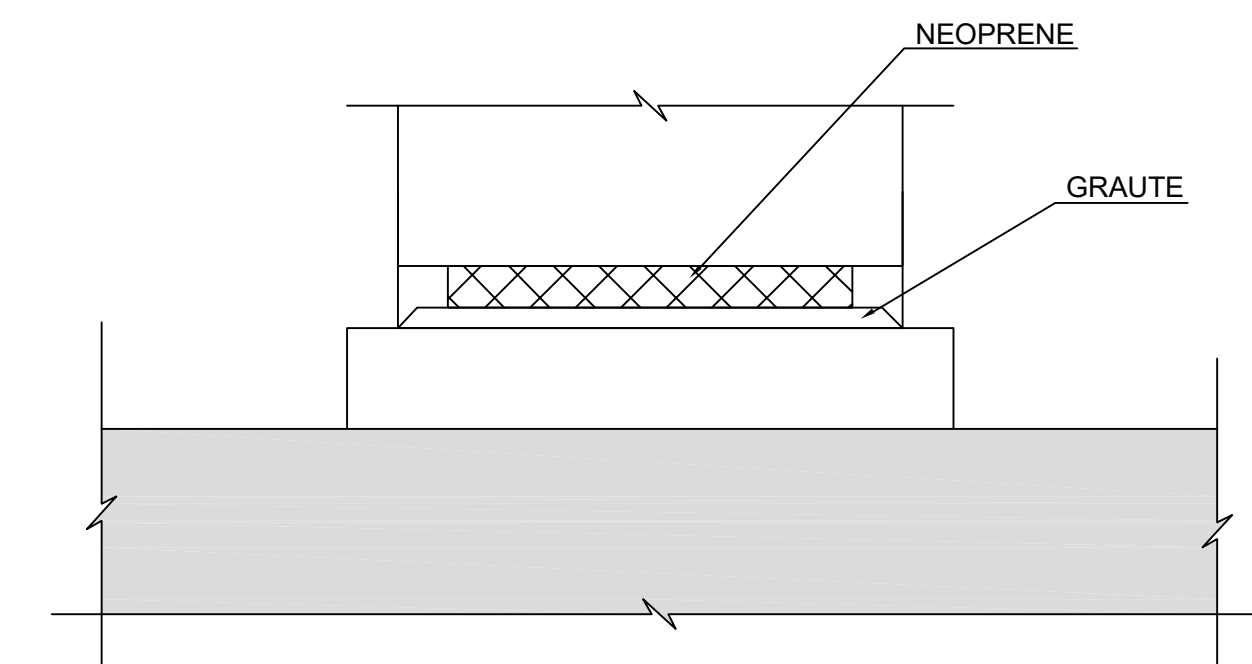


CORTE N-N

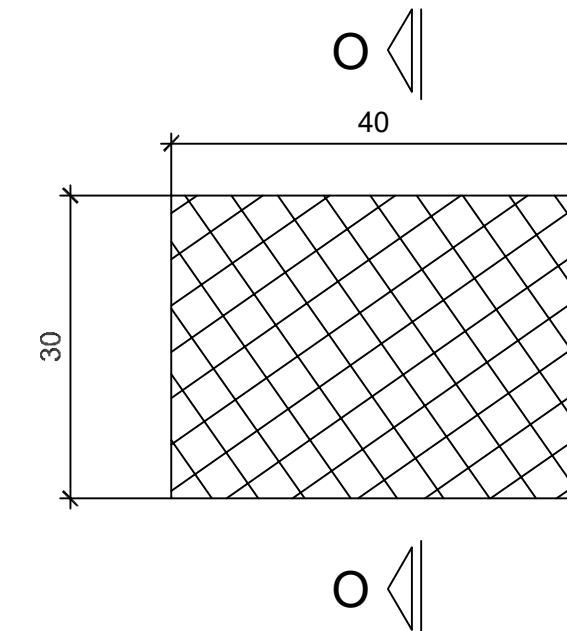

DETALHE DO APARELHO DE APOIO - PLANTA

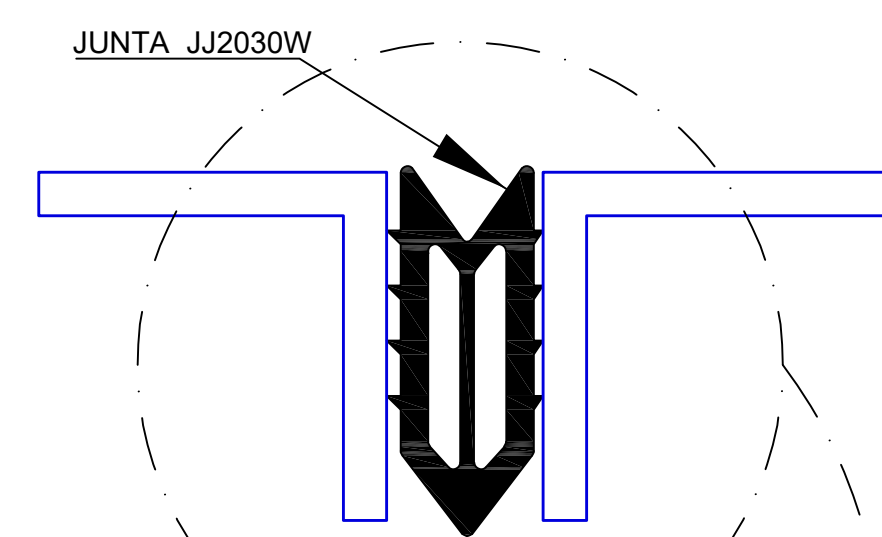

DETALHE DA JUNTA DE DILATAÇÃO

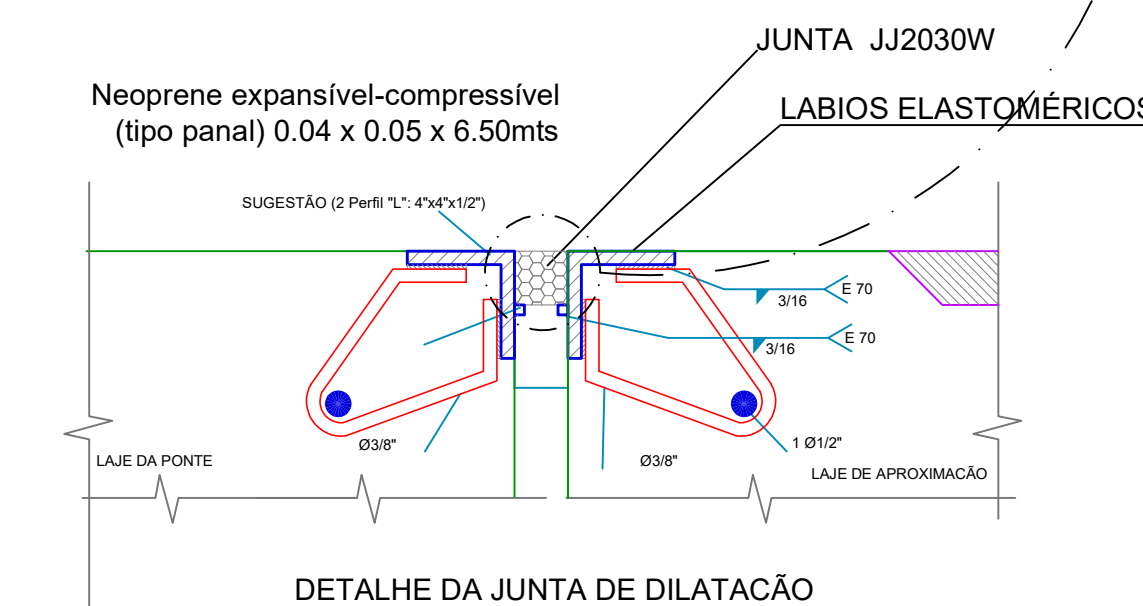

ESPAÇO RESERVADO À APROVAÇÃO:

PROJETO DE ESTRUTURA DE CONCRETO ARMADO
PONTE SOBRE O CORREGO PONTINHA
SUPERESTRUTURA - ENCONTRO 2, DETALHE

		PREFEITURA MUNICIPAL DE CAMPOS NOVOS SC RUA EXPEDICIONÁRIO, 323 - CENTRO - FONE (049) 3541-6238 SECRETARIA MUNICIPAL DE PLANEJAMENTO E COORDENAÇÃO GERAL DEPARTAMENTO DE ENGENHARIA	
CÓPIA: PONTA SOBRE RIO LEÃO			
ASSUNTO: SUPERESTRUTURA - ENCONTRO 2, DETALHE			
DATA: 12/03/2026	LOCAL: PONTA SOBRE RIO LEÃO	RESP. PROJETO: _____	
ÁREA TOTAL CONSTRUÍDA: 248,30 m²	RESP. EXECUÇÃO: _____	RESP. PROJETO: _____	
ESCALA CAD: S. ESCALA	FOLHA: 03/05	MARCELO VINÍCIUS GOMES ZAMPARI ENG. CIVIL - CREA/SC 222474-6	
DESENHADO: M. VINICIUS			