

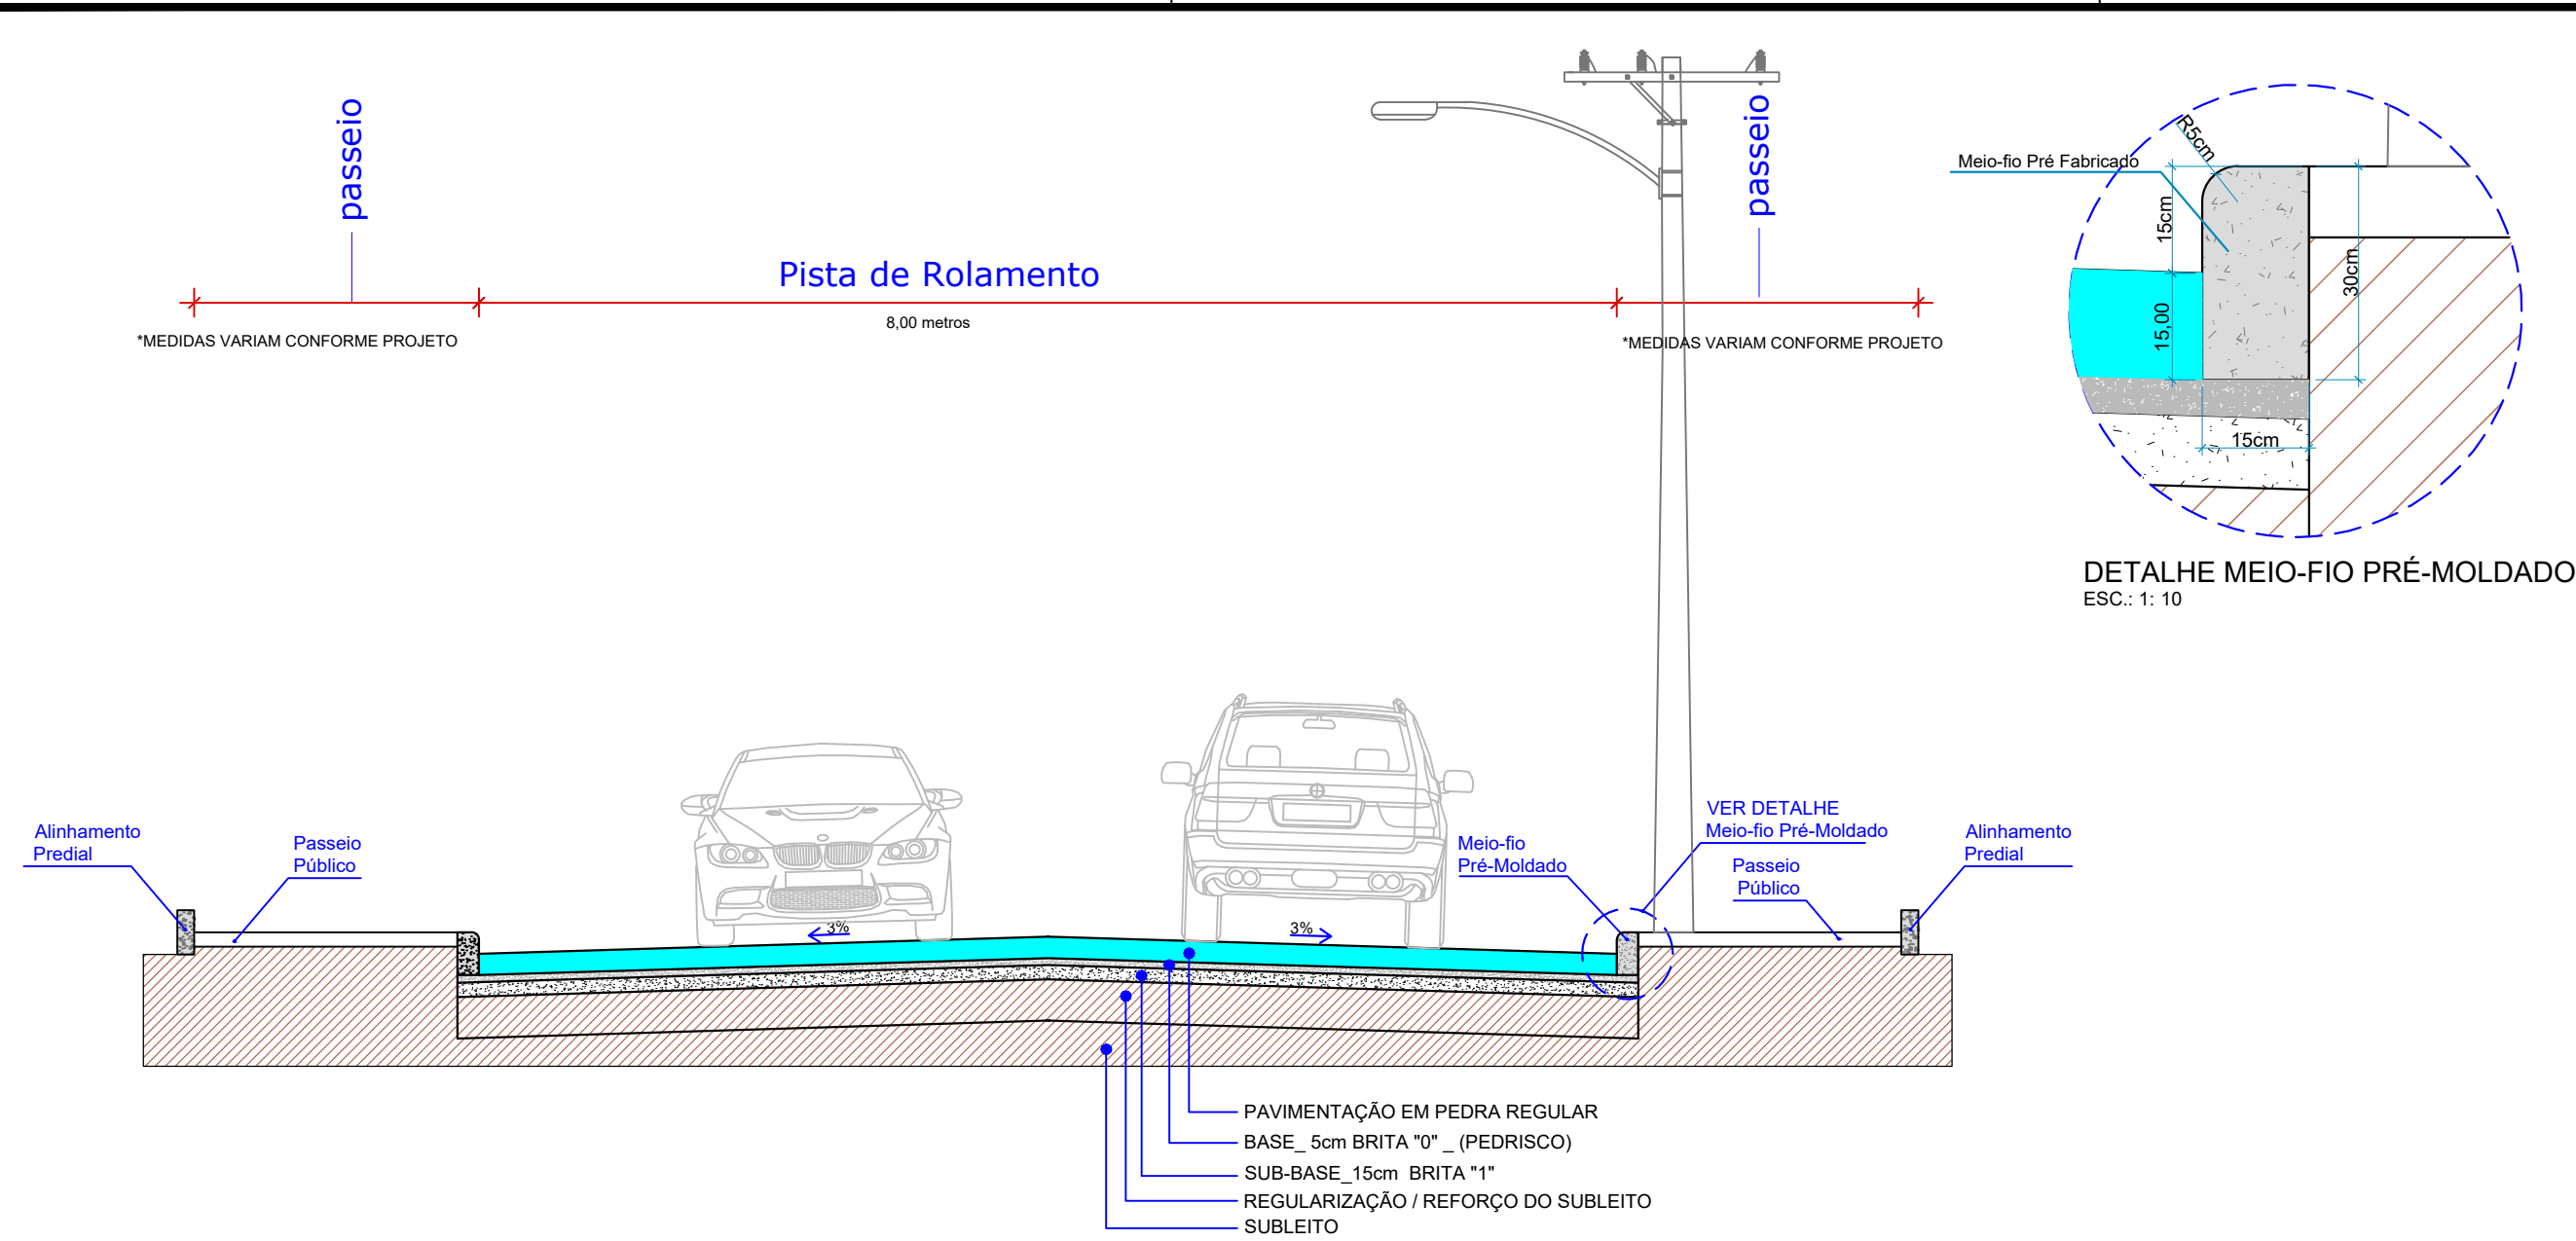
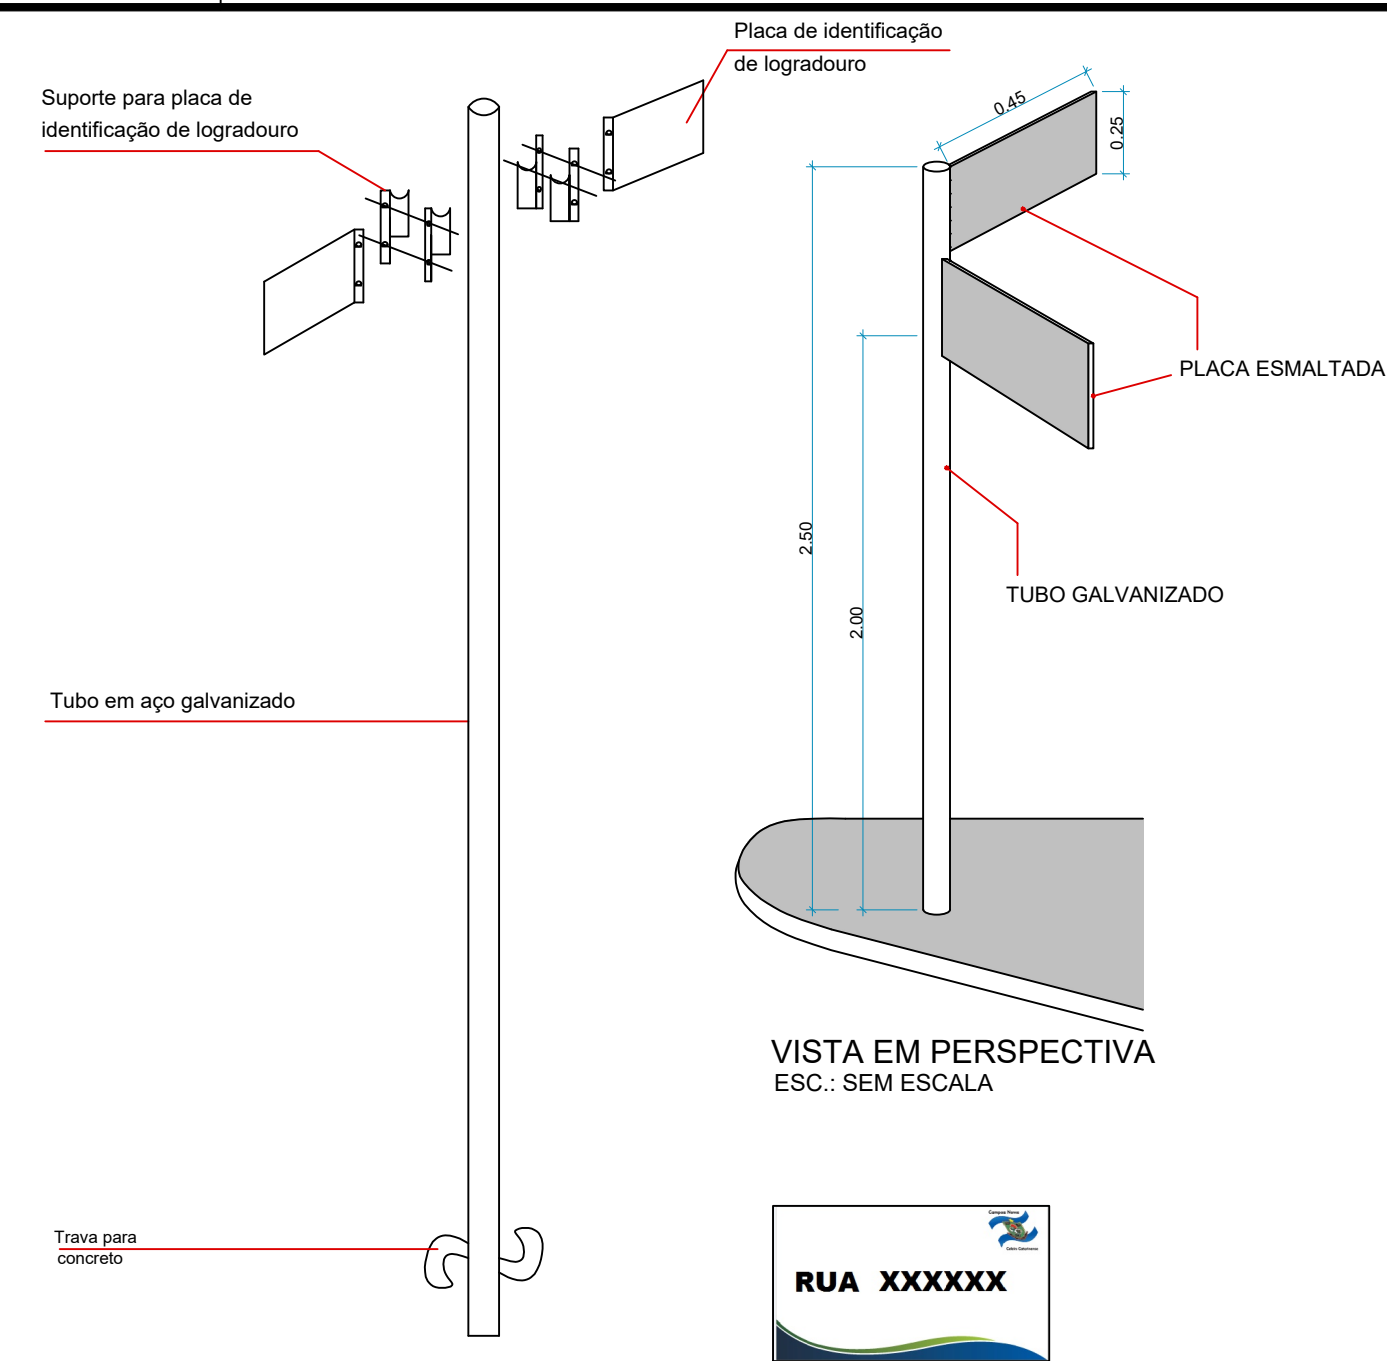


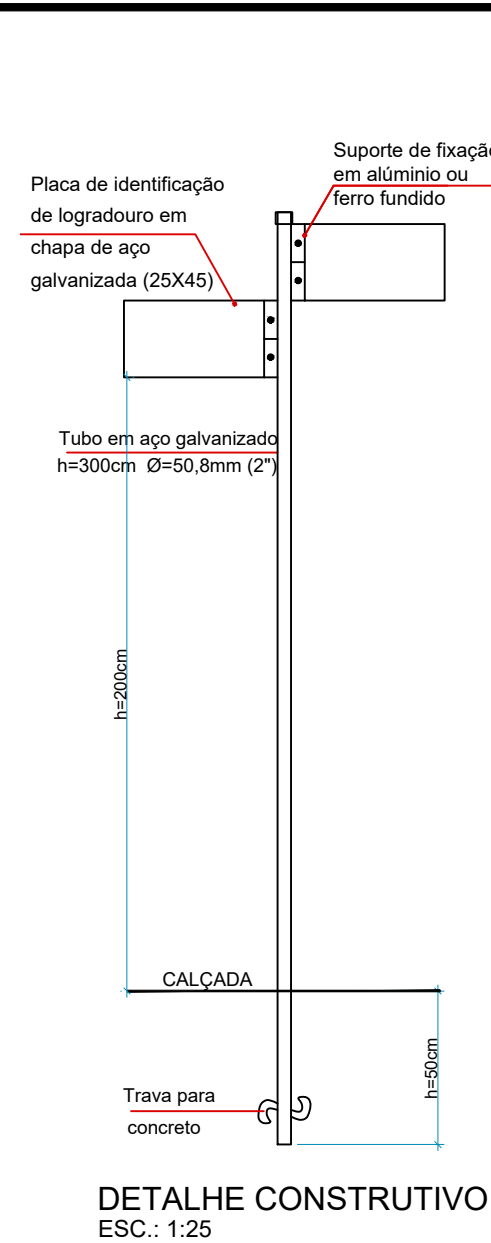


PERFIL TRANSVERSAL - TRÁFEGO LEVE _ PAVIMENTAÇÃO EM PEDRA REGULAR
ESC.: 1: 50

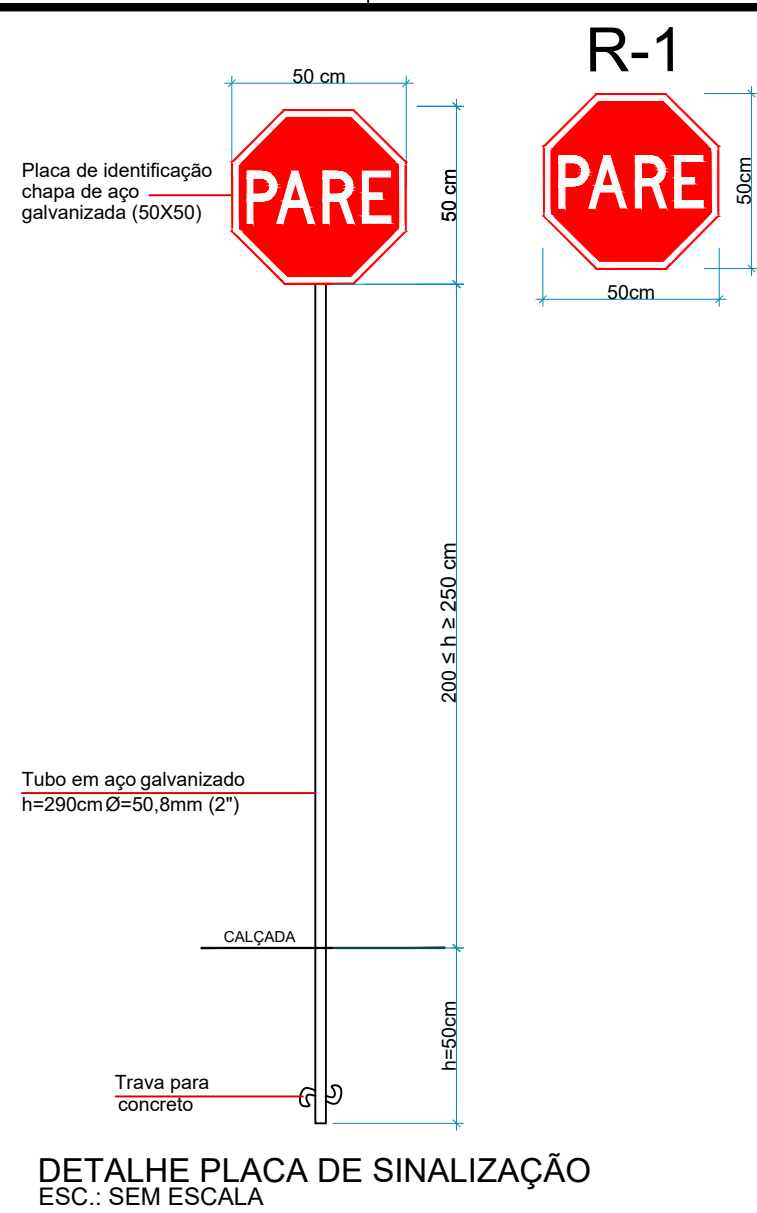


CAIXA COLETORAS

CAIXA COLETORA _ REDE COM Ø 60 / Ø40


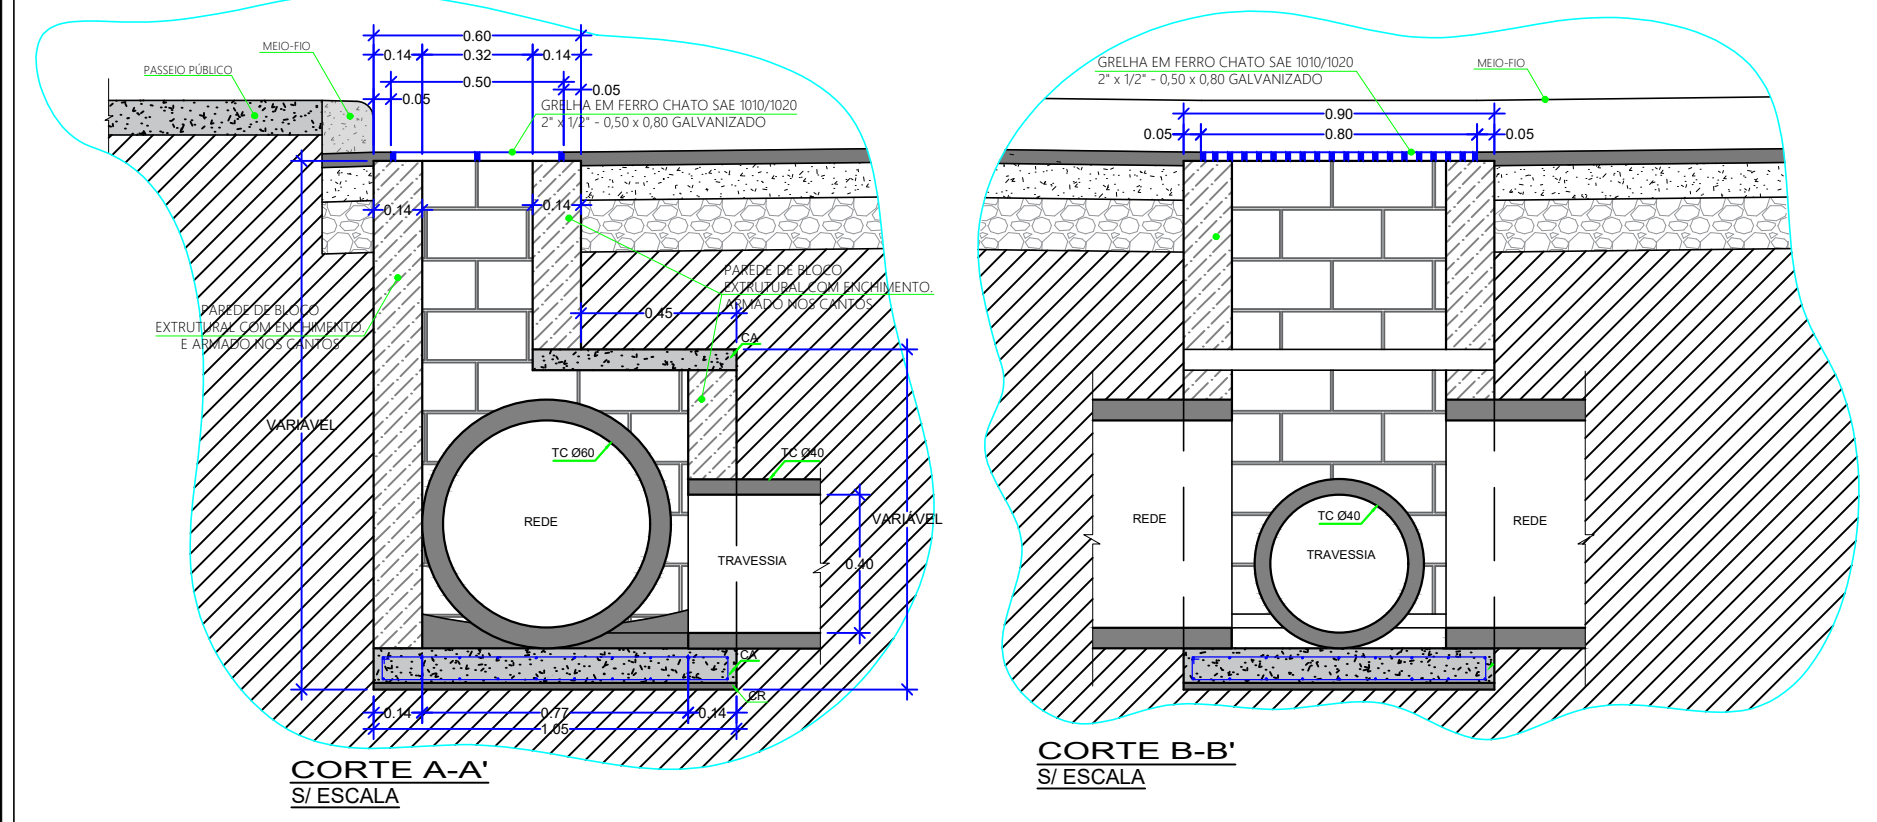


CAIXA COLETORA _REDE COM Ø 40 / Ø40

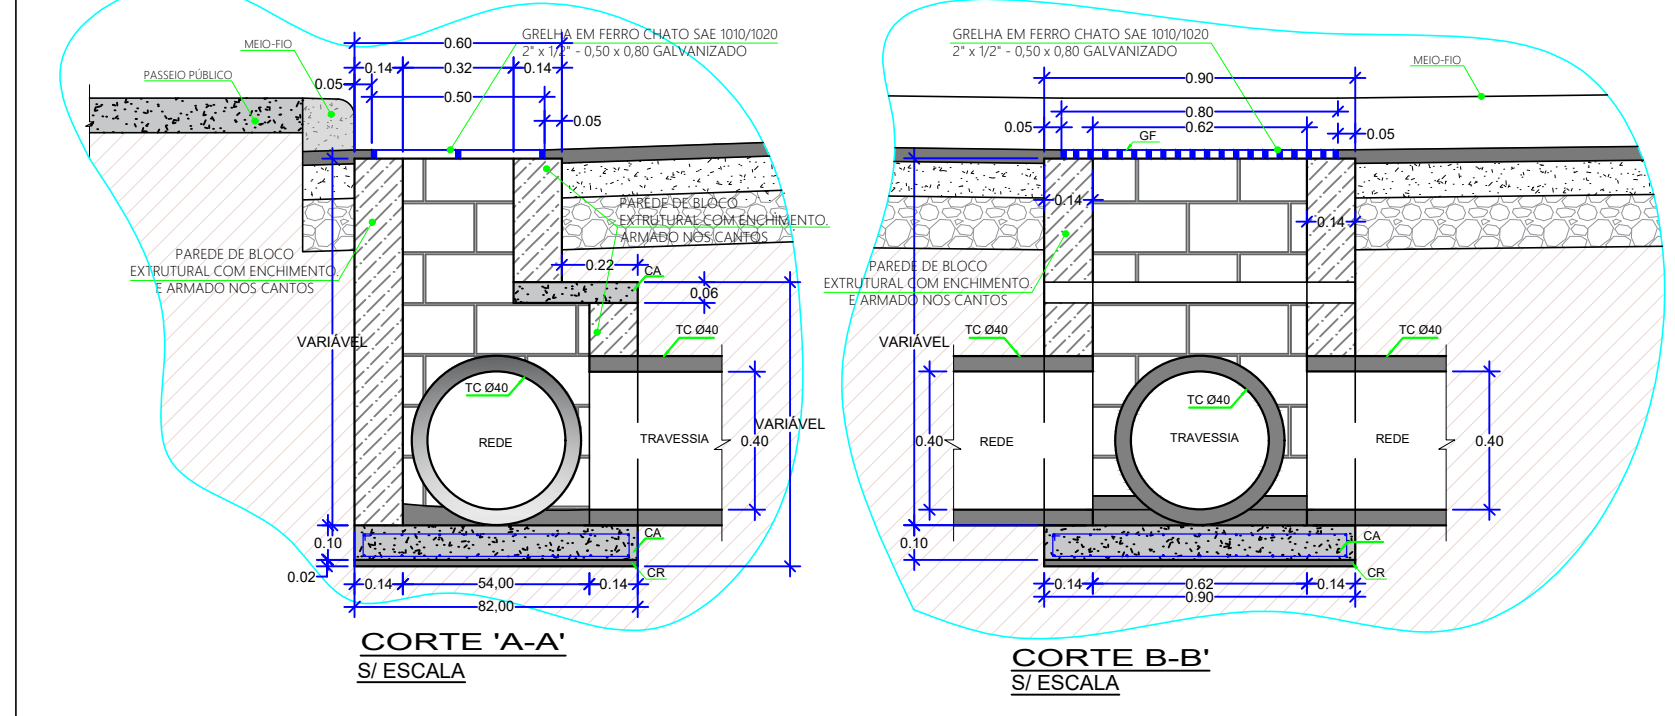



LEGENDA

- RE REVESTIMENTO MASSA ÚNICA
- TC TUBO DE CONCRETO
- GF GRADE EM FERRO CHATO SAE 1010/1020 - 1.1/2 x 1/2" - 50x80cm (GALVANIZADA)
- CA CONCRETO ARMADO fck=25MPa
- CR CONCRETO MAGRO (REGULARIZAÇÃO) fck=9MPa

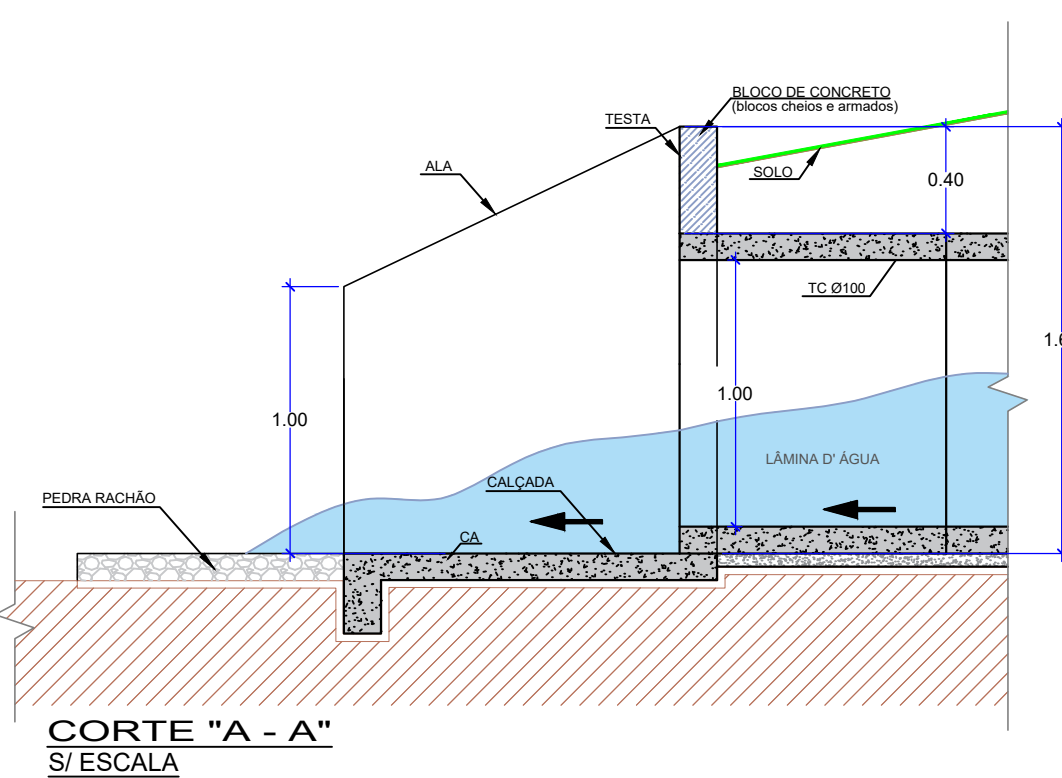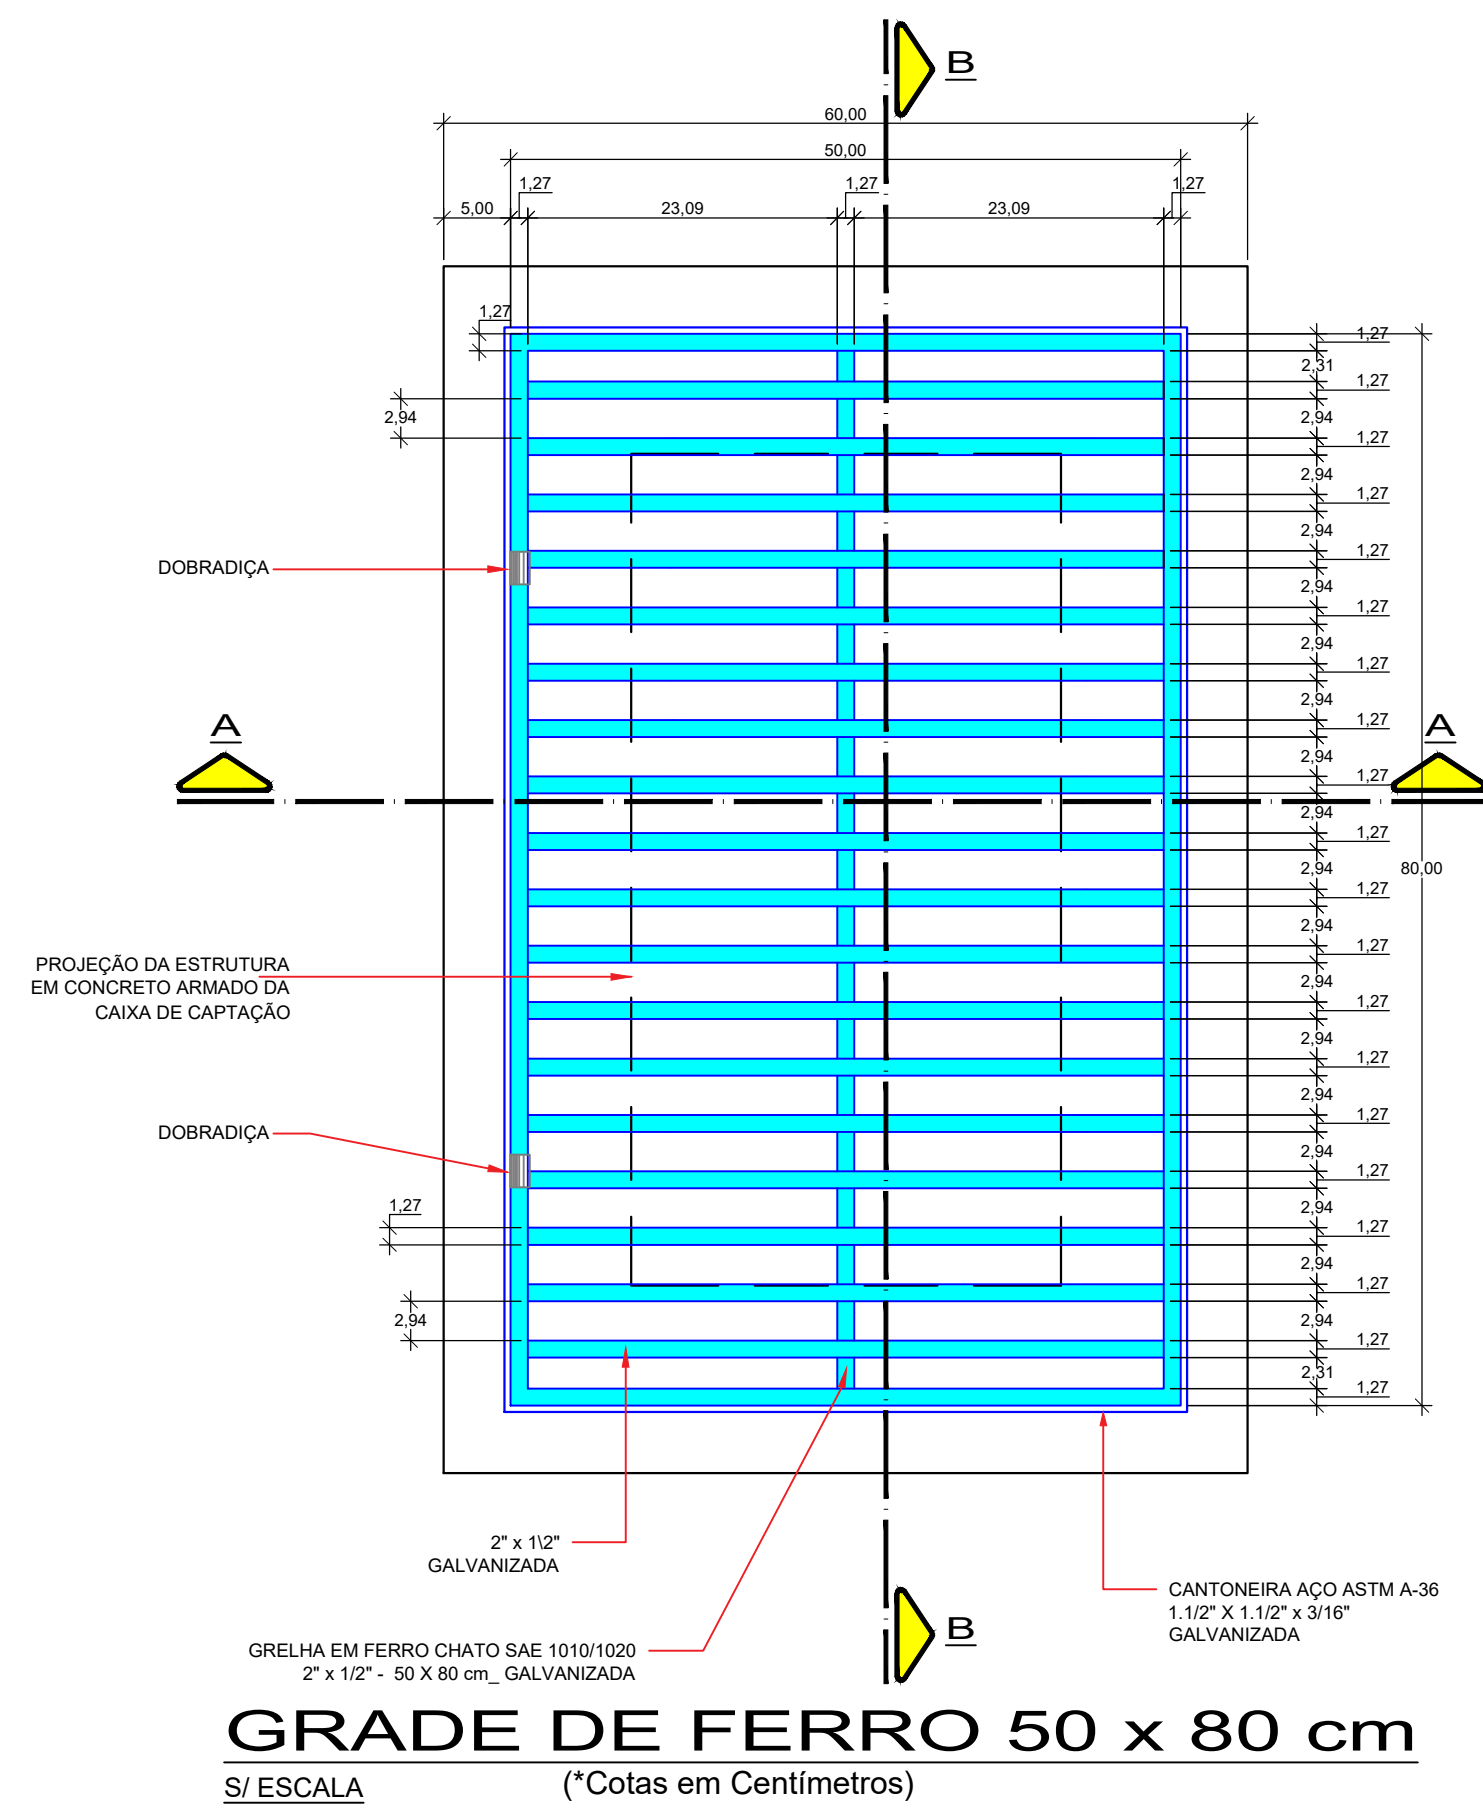

PLACA NOMENCLATURA DE RUAS (0,45 x 0,25)
ESC.: SEM ESCALA

DETALHE BUEIRO SIMPLES TUBULAR DE CONCRETO

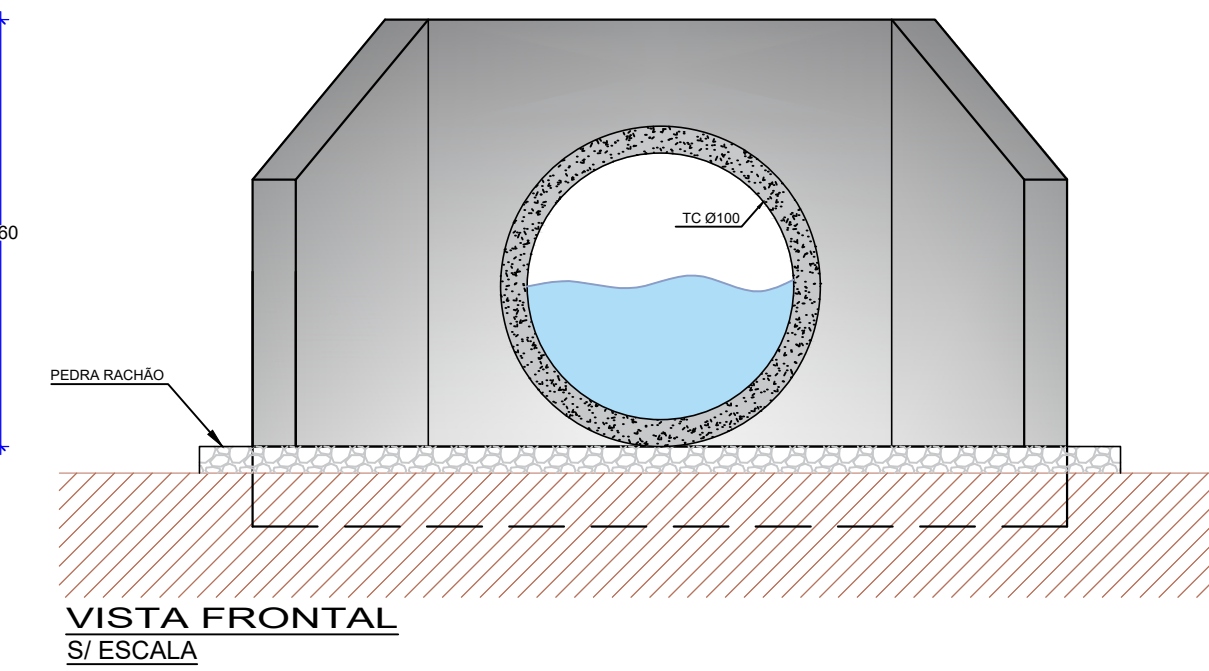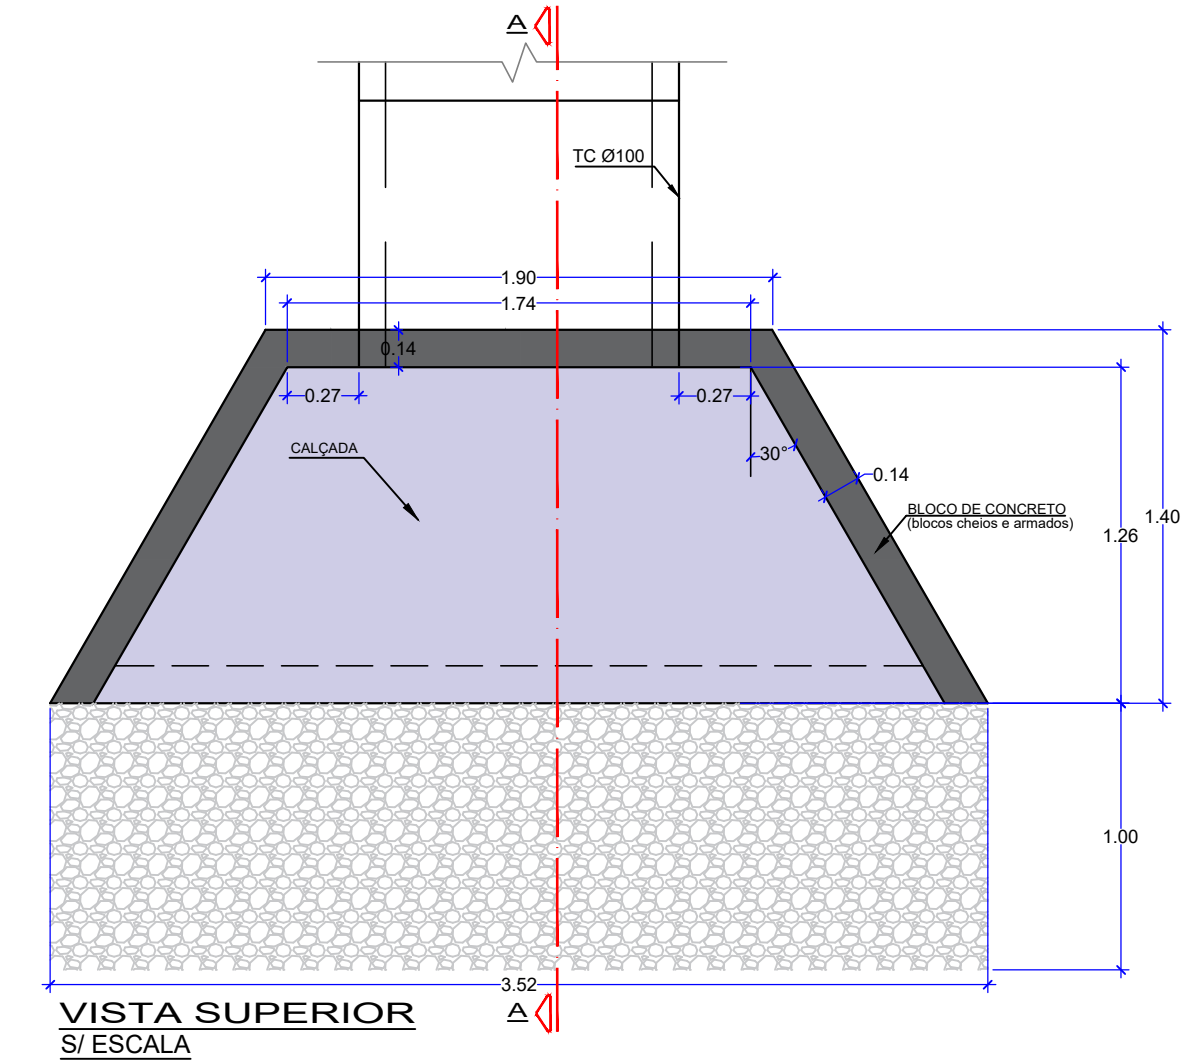

PREFEITURA MUNICIPAL DE CAMPOS NOVOS (SC) RUA EXPEDICIONÁRIO, 323 - CENTRO - FONE (49) 3541-4200 www.camposnovos.sc.gov.br			
SECRETARIA MUNICIPAL DE TRANSPORTES, OBRAS E URBANISMO DEPARTAMENTO DE ENGENHARIA			
OBRA: PAVIMENTAÇÃO EM PEDRA REGULAR SOBRE CHÃO NATURAL			
RUA: RUA ANTÔNIO BACÇO			
TRECHO: ENTRE A RUA AMANTINO ANTUNES DE SOUZA ATÉ A RUA ERCY DICK			
DATA: MAIO/2026	LOCAL: BAIRRO JARDIM BELA VISTA		
CODIGO CAD: 2008/Obras/Pavimentação	RESP. TECNICO: EDMILSON JOSE RODRIGUES	PREFEITO MUNICIPAL: DIRCEU JOSÉ KAIPER	
PROJETO: DETALHES	ESCALA: INDICADA	FOLHA: 02-02	
DESIGNADO: Edson R. Armilato		CARGO: CREA - Nº 143.312-1	