



LEGENDA - GEOMÉTRICO		
	EXTENSÃO	81,36m
	LARGURA LIVRE DE PISTA	10,00m
	LARGURA DA PAVIMENTAÇÃO (PISTA+ BASE DO MEIO-FIO)	10,30m
	PAVIMENTAÇÃO ASFÁLTICA SOBRE CHÃO NATURAL	809,16 m²
	FRESAGEM E RECAPAMENTO ASFÁLTICO	38,01 m²
TOTAL		847,17 m²
	PAVIMENTAÇÃO EM CALÇAMENTO - EXISTENTE	—
	PAVIMENTAÇÃO ASFÁLTICA EXISTENTE	—
	RUA SEM PAVIMENTAÇÃO	—
	MEIO-FIO A EXECUTAR	159,77 m
	MEIO-FIO A CONSERVAR	—
	PISO TÁTIL ALERTA	8,60 m²
	PISO TÁTIL DIRECIONAL	2,00 m²
	PASSEIO PÚBLICO_ CONCRETO DESEMPENADO	452,93 m²
TOTAL		10,60 m²
	LIMITE DOS LOTES / ALINHAMENTO PREDIAL	—
	CERCA EXISTENTE	—
	POSTE EXISTENTE	—
	POSTE A SER REALOCADO	—
	ESTACA (a cada 20 m)	—
	EIXO DA RUA	—

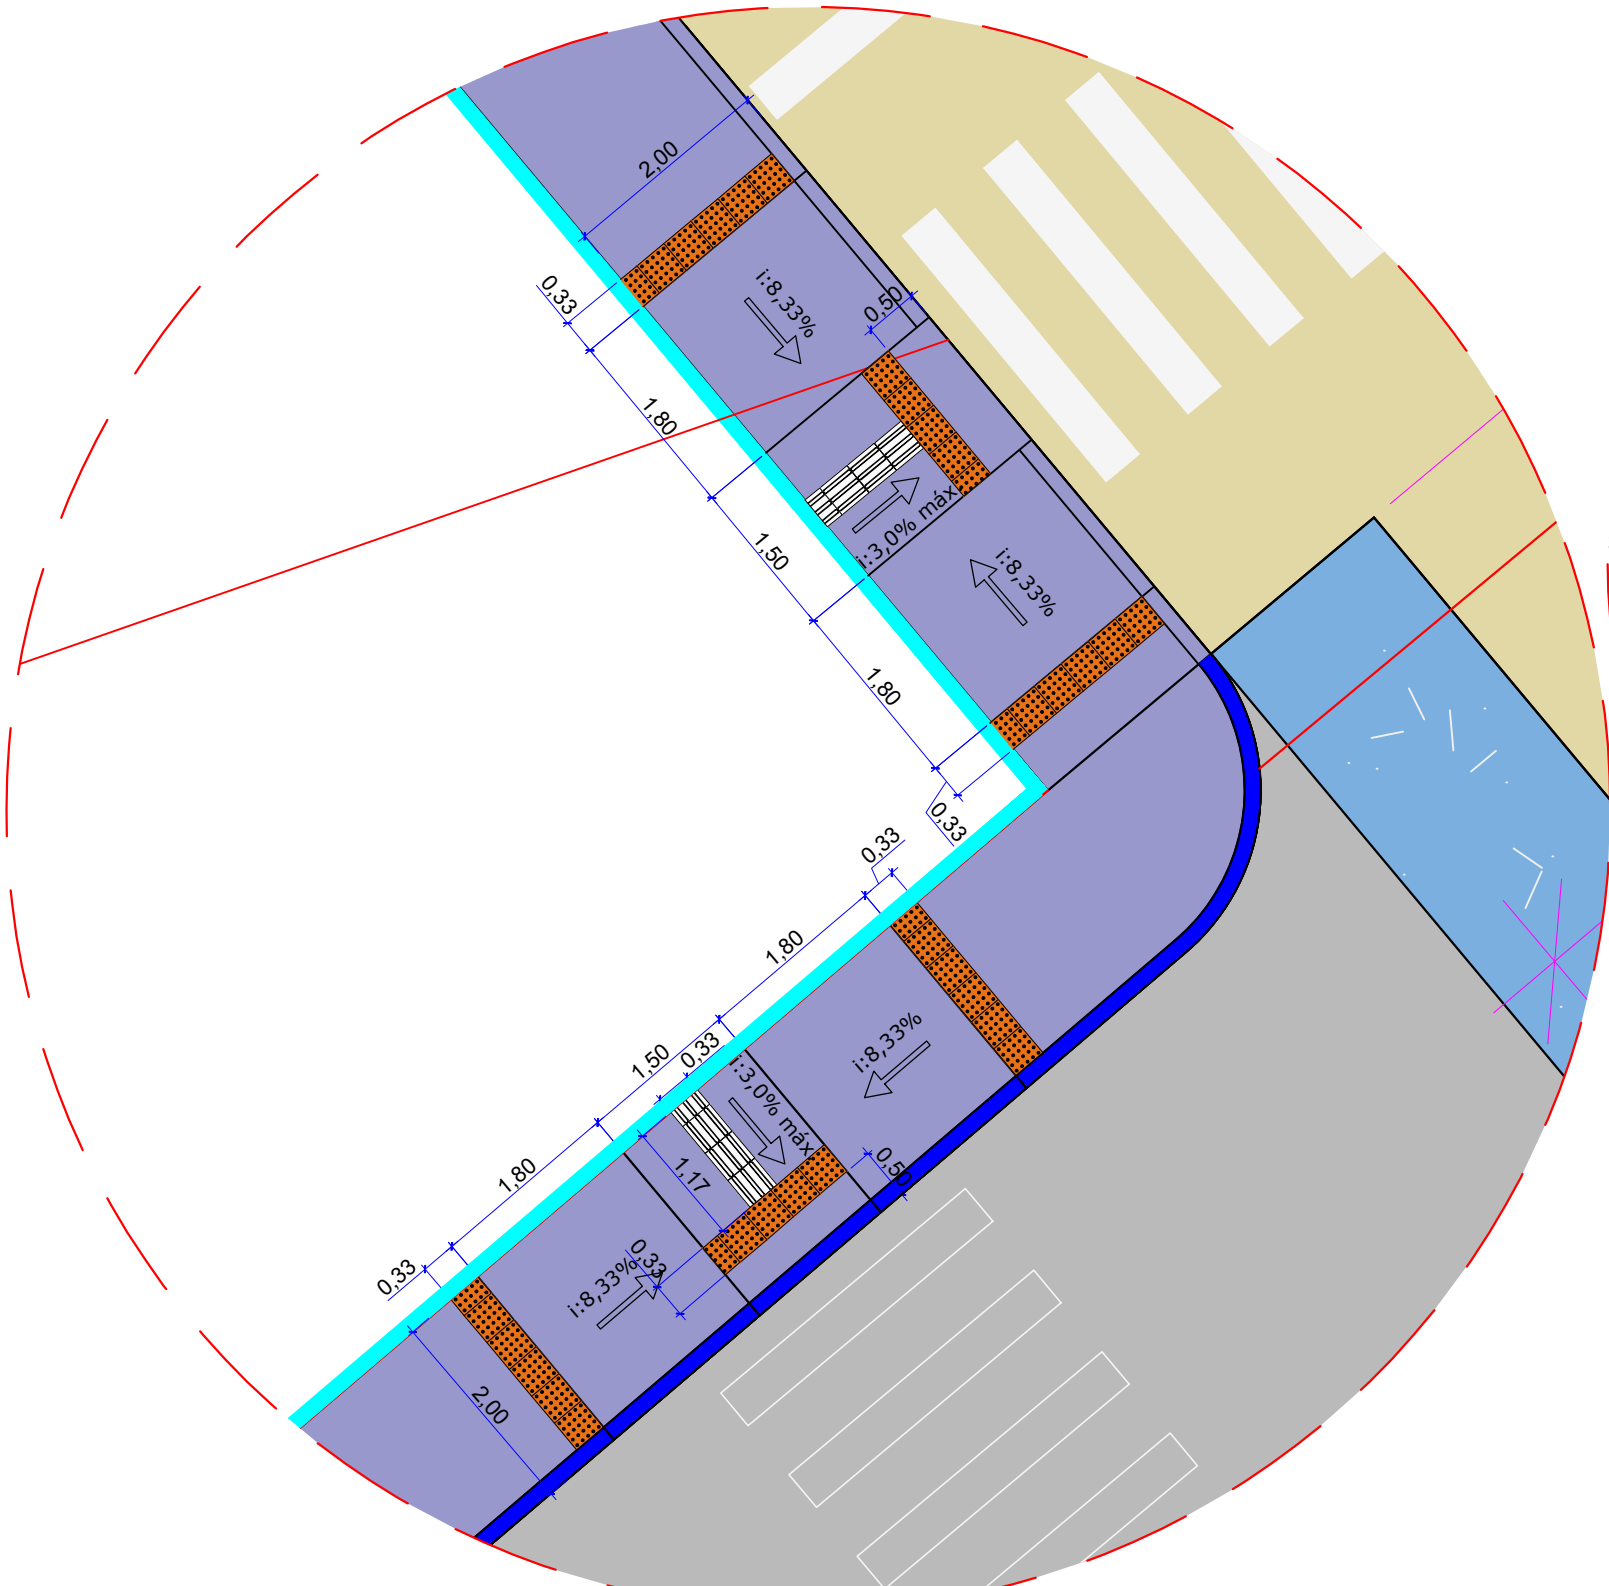


DETALHE A - PASSEIO PÚBLICO
ESCALA...: Sem Escala

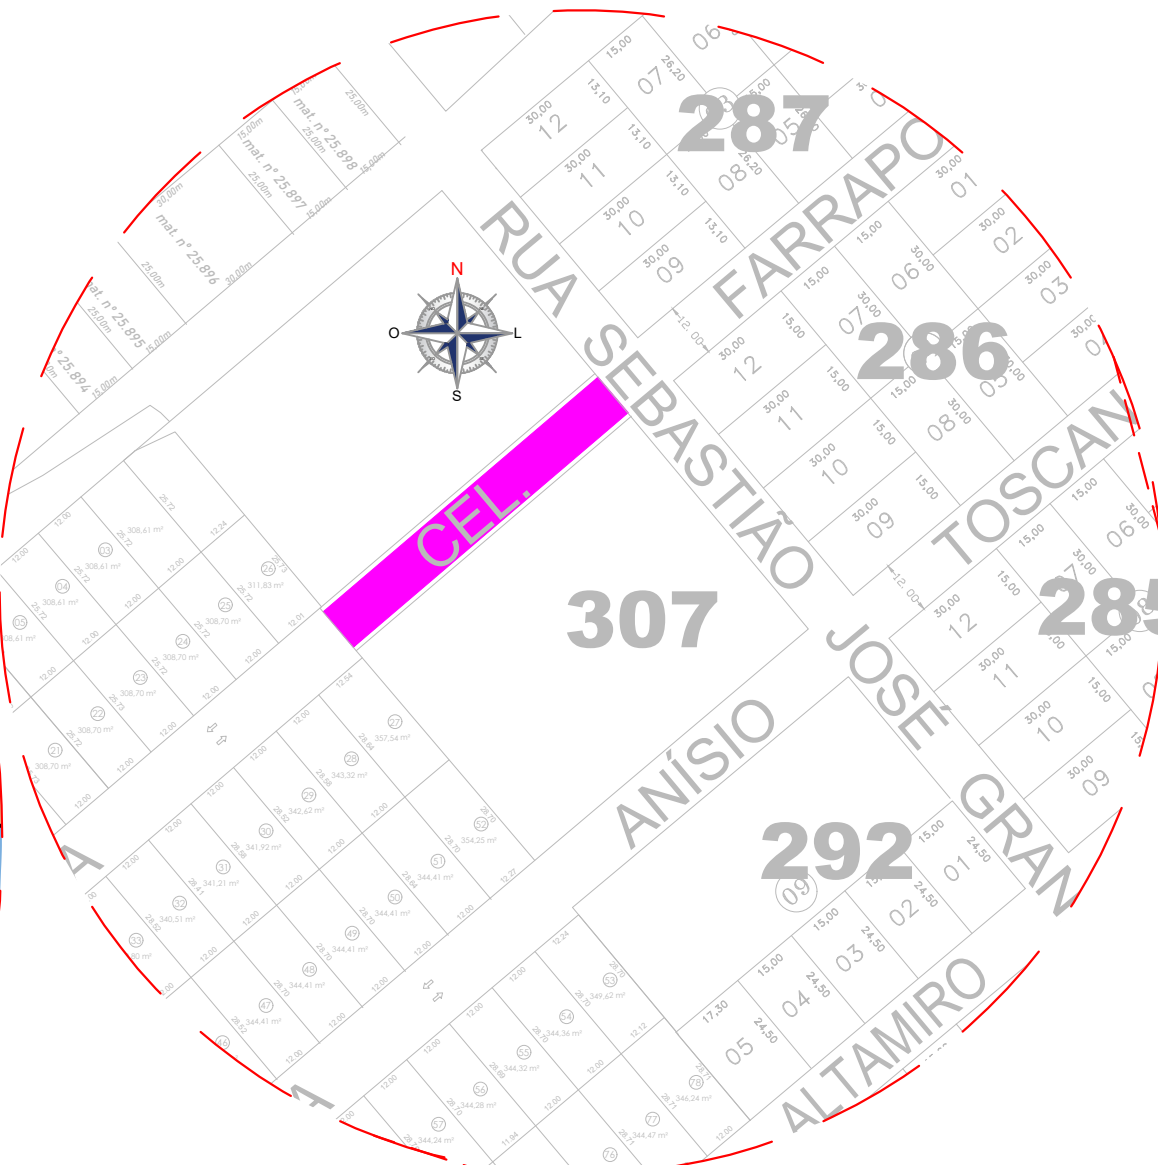


DETALHE PLANTA DE SITUAÇÃO
ESCALA...: Sem Escala




PLANTA DE SITUAÇÃO
ESCALA...: Sem Escala

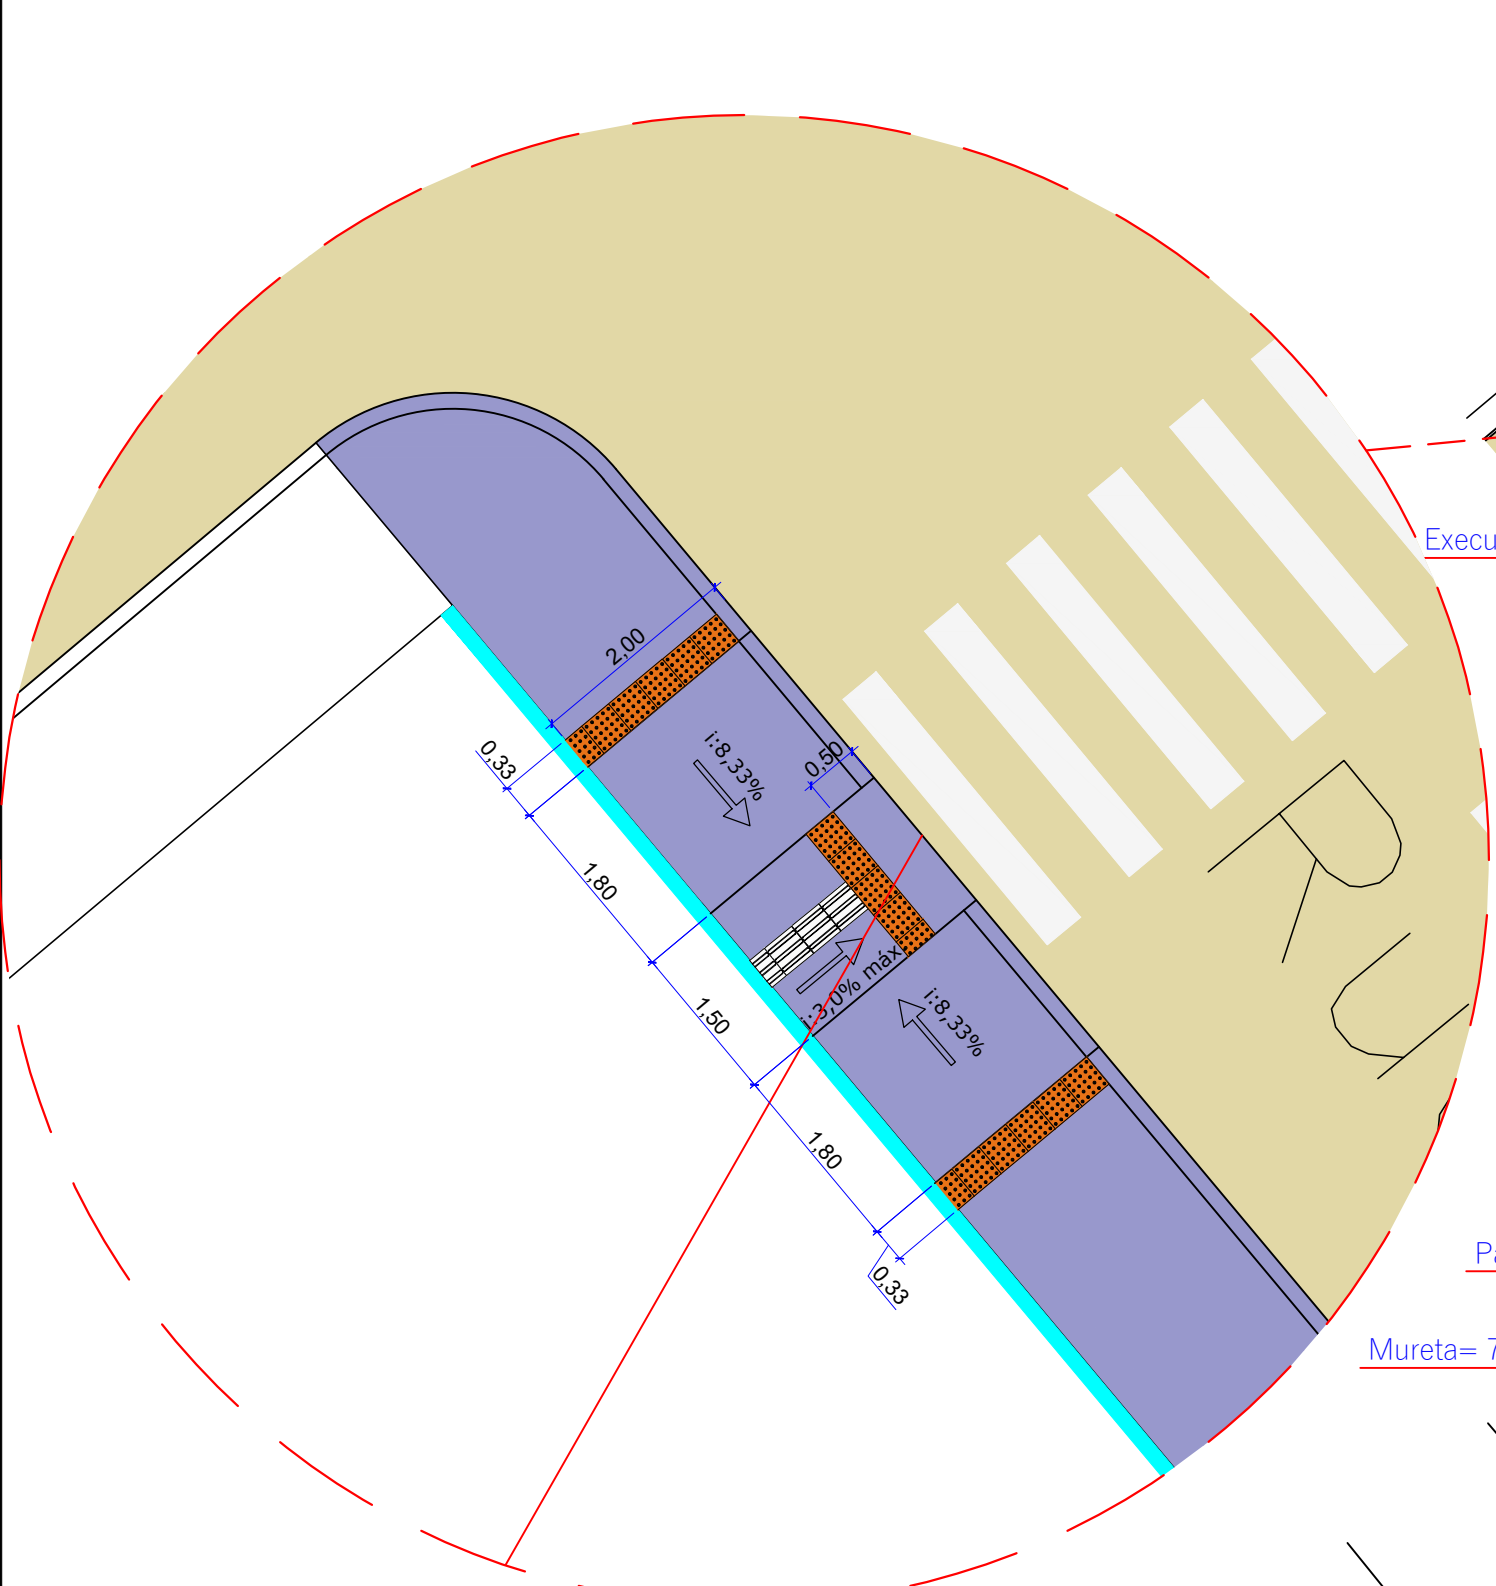

DETALHE B - PASSEIO PÚBLICO
ESCALA...: Sem Escala

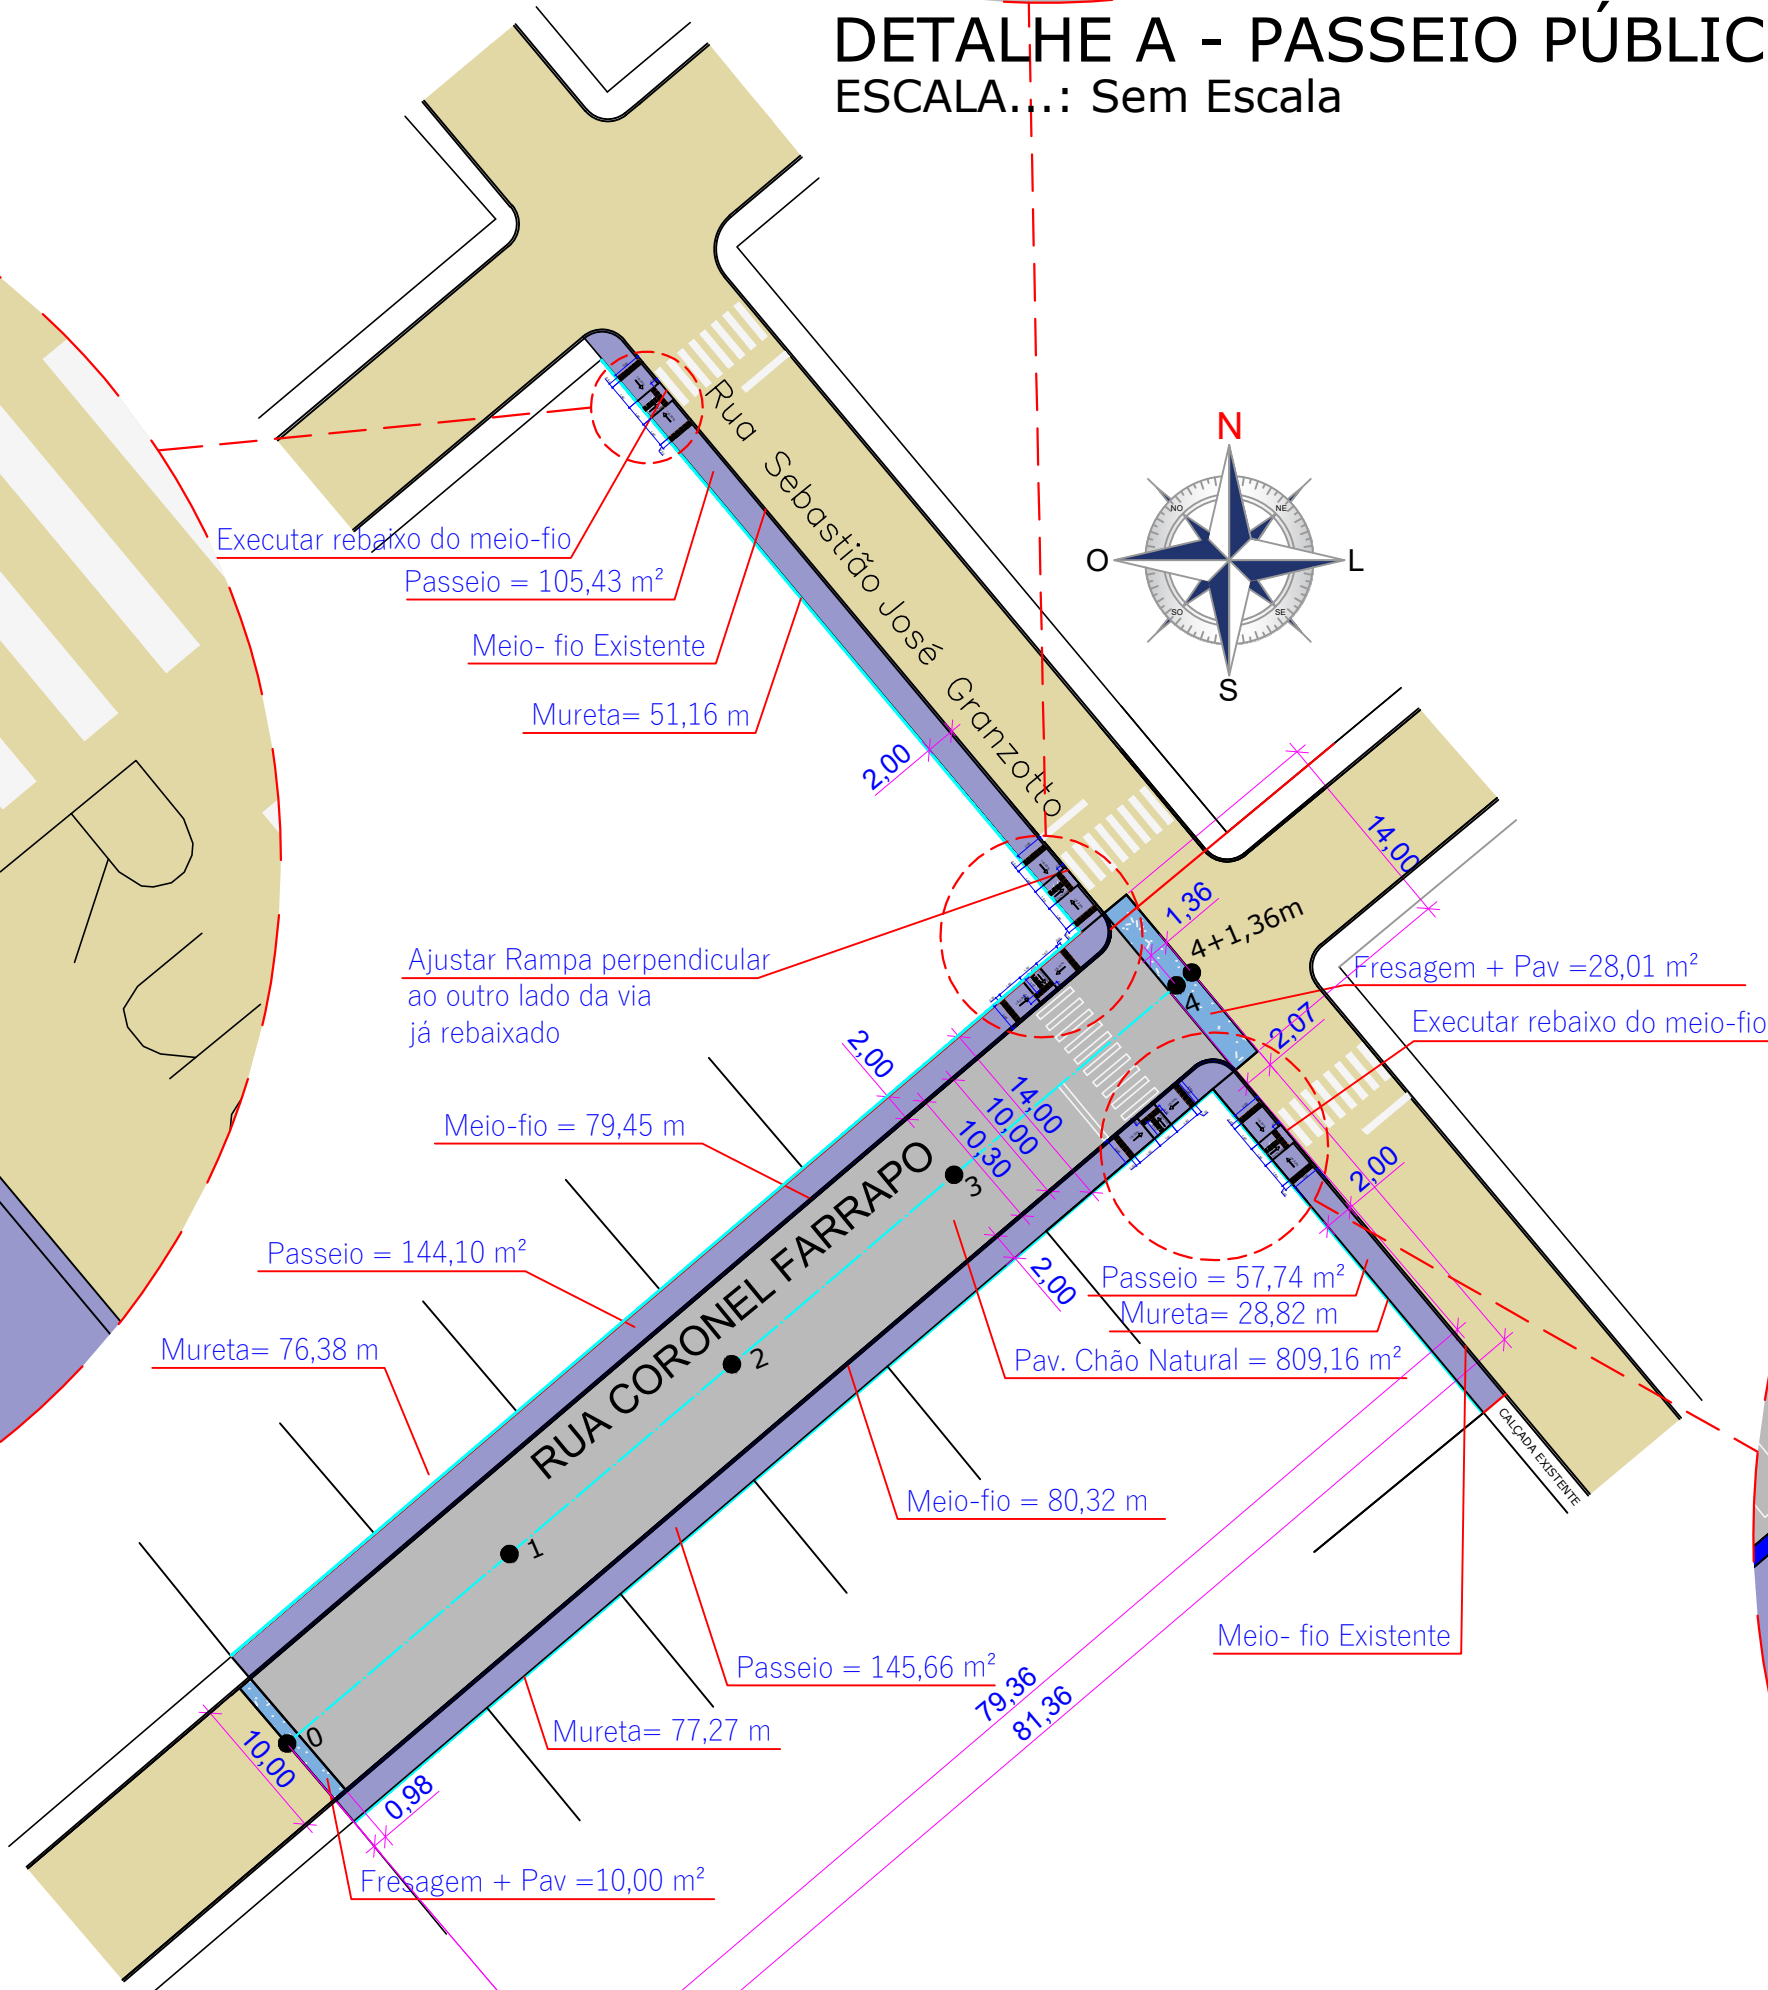

GEOMÉTRICO
ESCALA...: 1:500

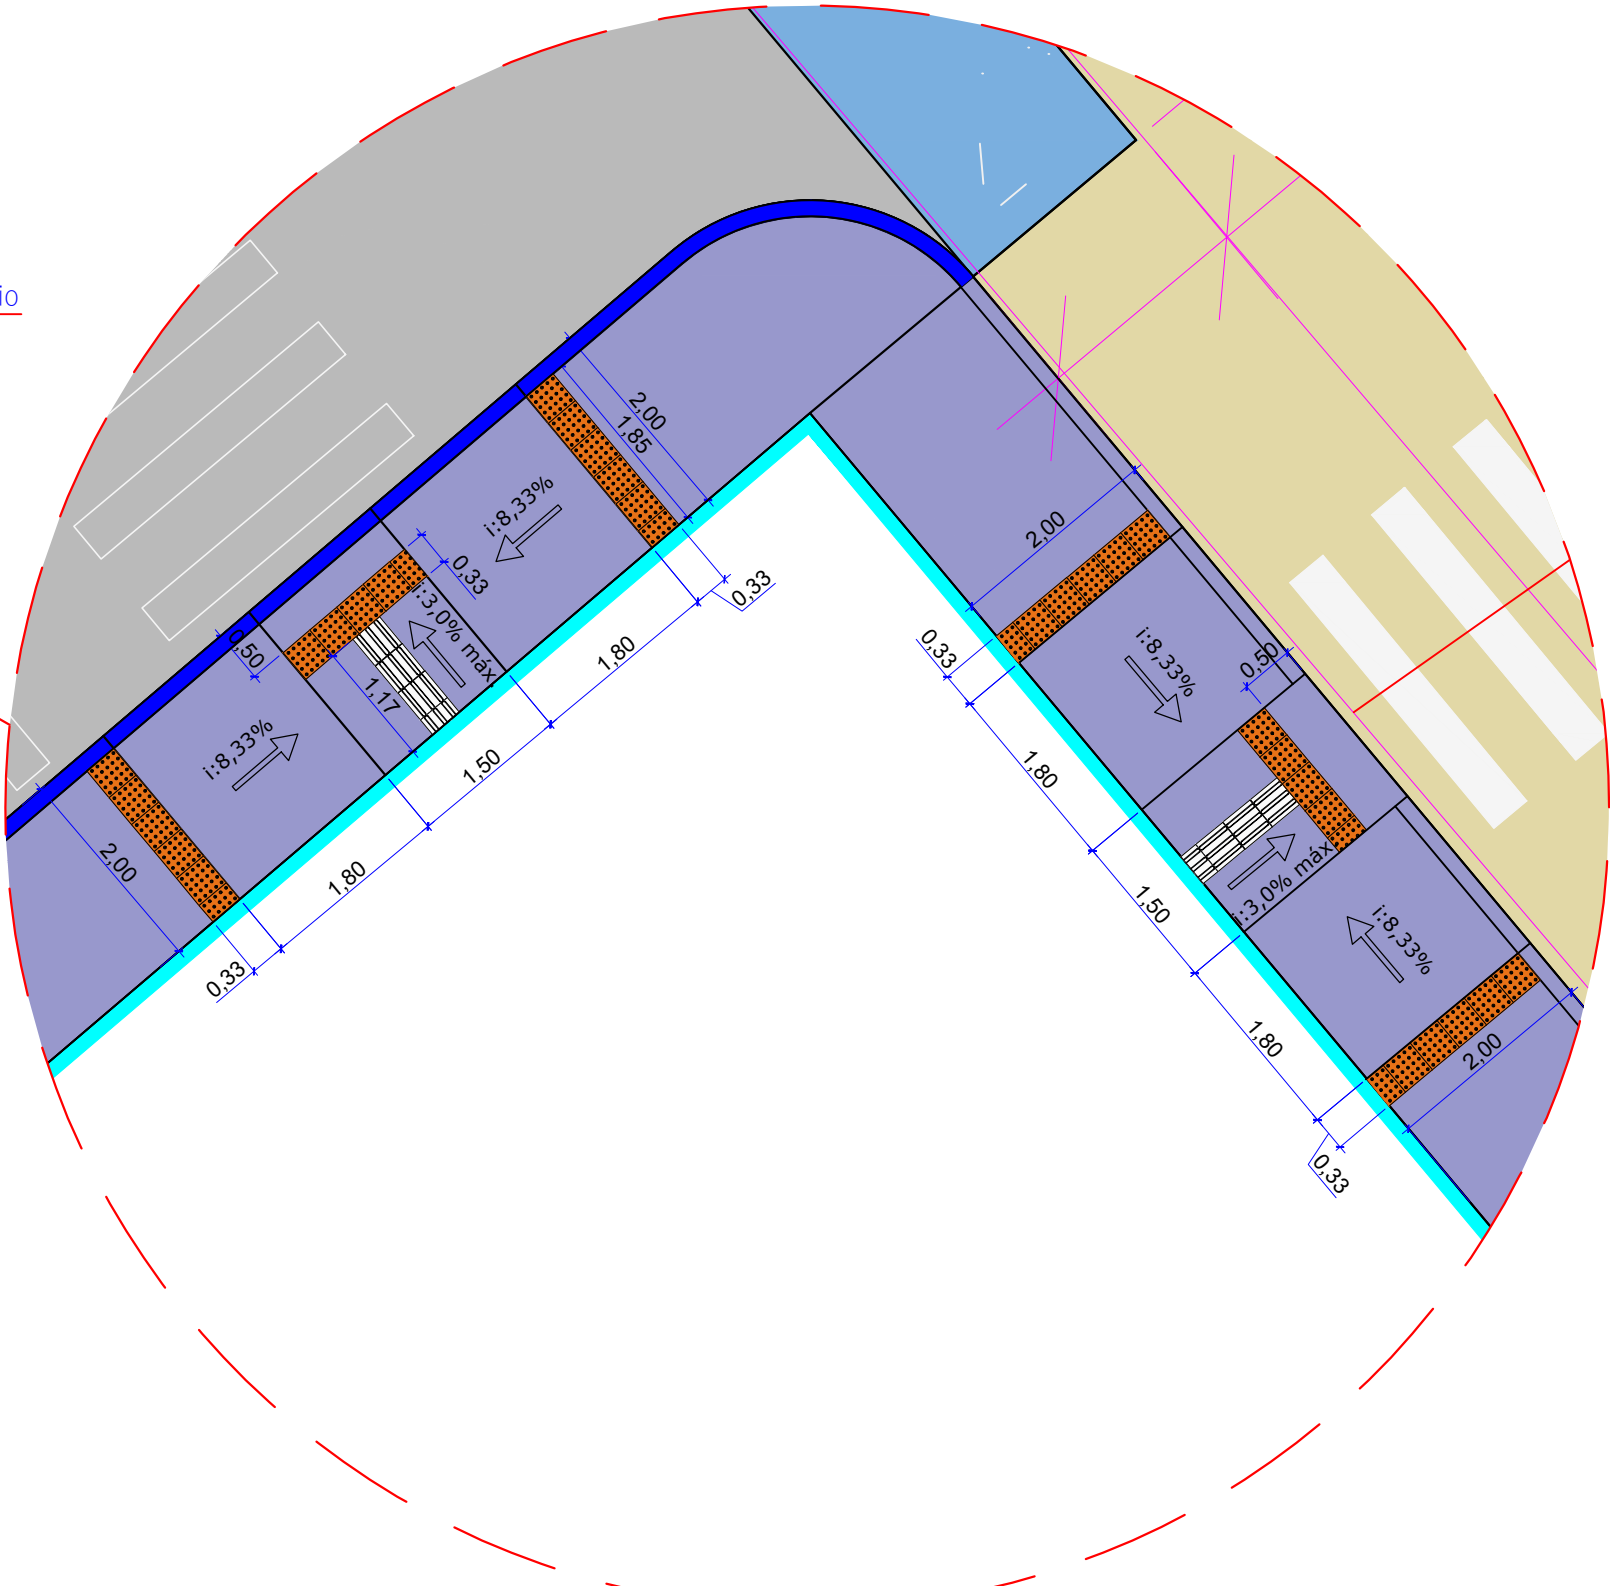

DETALHE C - PASSEIO PÚBLICO
ESCALA...: Sem Escala



IMAGEM AÉREA- GOOGLE MAPS
ESCALA...: Sem Escala

ANOTAÇÕES: TODAS AS MEDIDAS ESTÃO EM METROS, CASO HOUVER DIVERGÊNCIAS ENTRE COTAS E ESCALA, PREVALECEERÃO AS COTAS.

PREFEITURA MUNICIPAL DE CAMPOS NOVOS (SC)	
RUA EXPEDIENTÁRIO, 323 – CENTRO – FONE (49) 3541-6200	
SECRETARIA MUNICIPAL DE TRANSPORTES, OBRAS E URBANISMO	
DEPARTAMENTO DE ENGENHARIA	
OBRA: PAVIMENTAÇÃO ASFÁLTICA SOBRE CHÃO NATURAL	
RUA: RUA CORONEL FARRAPO	
TRECHO: Entre Rua Sebastião José Granzotto + 79,36m sentido Oeste	
DATA: JULHO/2026	
LOCAL: BAIRRO SANTO ANTÔNIO	
PROJETO: GEOMÉTRICO	
ESCALA: INDICADA	
FOLHA: 01-03	
REVISÃO: 2006/Obras/Pavimentação	
RESP. TÉCNICO: CRISTIANE CAREZIA	
PREFEITO MUNICIPAL: DIRCEU JOSÉ KAIPER	