



LEGENDA - DRENAGEM		
	C - nº - CAIXA COLETORA (A executar)	6 und.
	CAIXA COLETORA (Existente)	—
	CAIXA COLETORA (Que será executada nas proximidades)	—
	CE - nº - CAIXA CEGA (A executar)	1 und.
	CAIXA CEGA (Existente)	—
	CAIXA CEGA (Que será executada nas proximidades)	—
	TUBO CONCRETO Ø 40	26,64m
	TUBO CONCRETO Ø 60	65,78m
	TUBO CONCRETO Ø 80	—
	TUBO CONCRETO Ø 100	—
	TUBULAÇÃO EXISTENTE / OU CONSTA EM PROJETO	—
	TUBULAÇÃO QUE SERÁ EXECUTADA NAS PROXIMID.	—
	INDICAÇÃO DO SENTIDO QUE SEGUIR A ÁGUA PLUVIAL	—
	BSTC--nº - BUEIRO SIMPLES TUBULAR DE CONCRETO	—
	ESTACA (a cada 20 m)	—

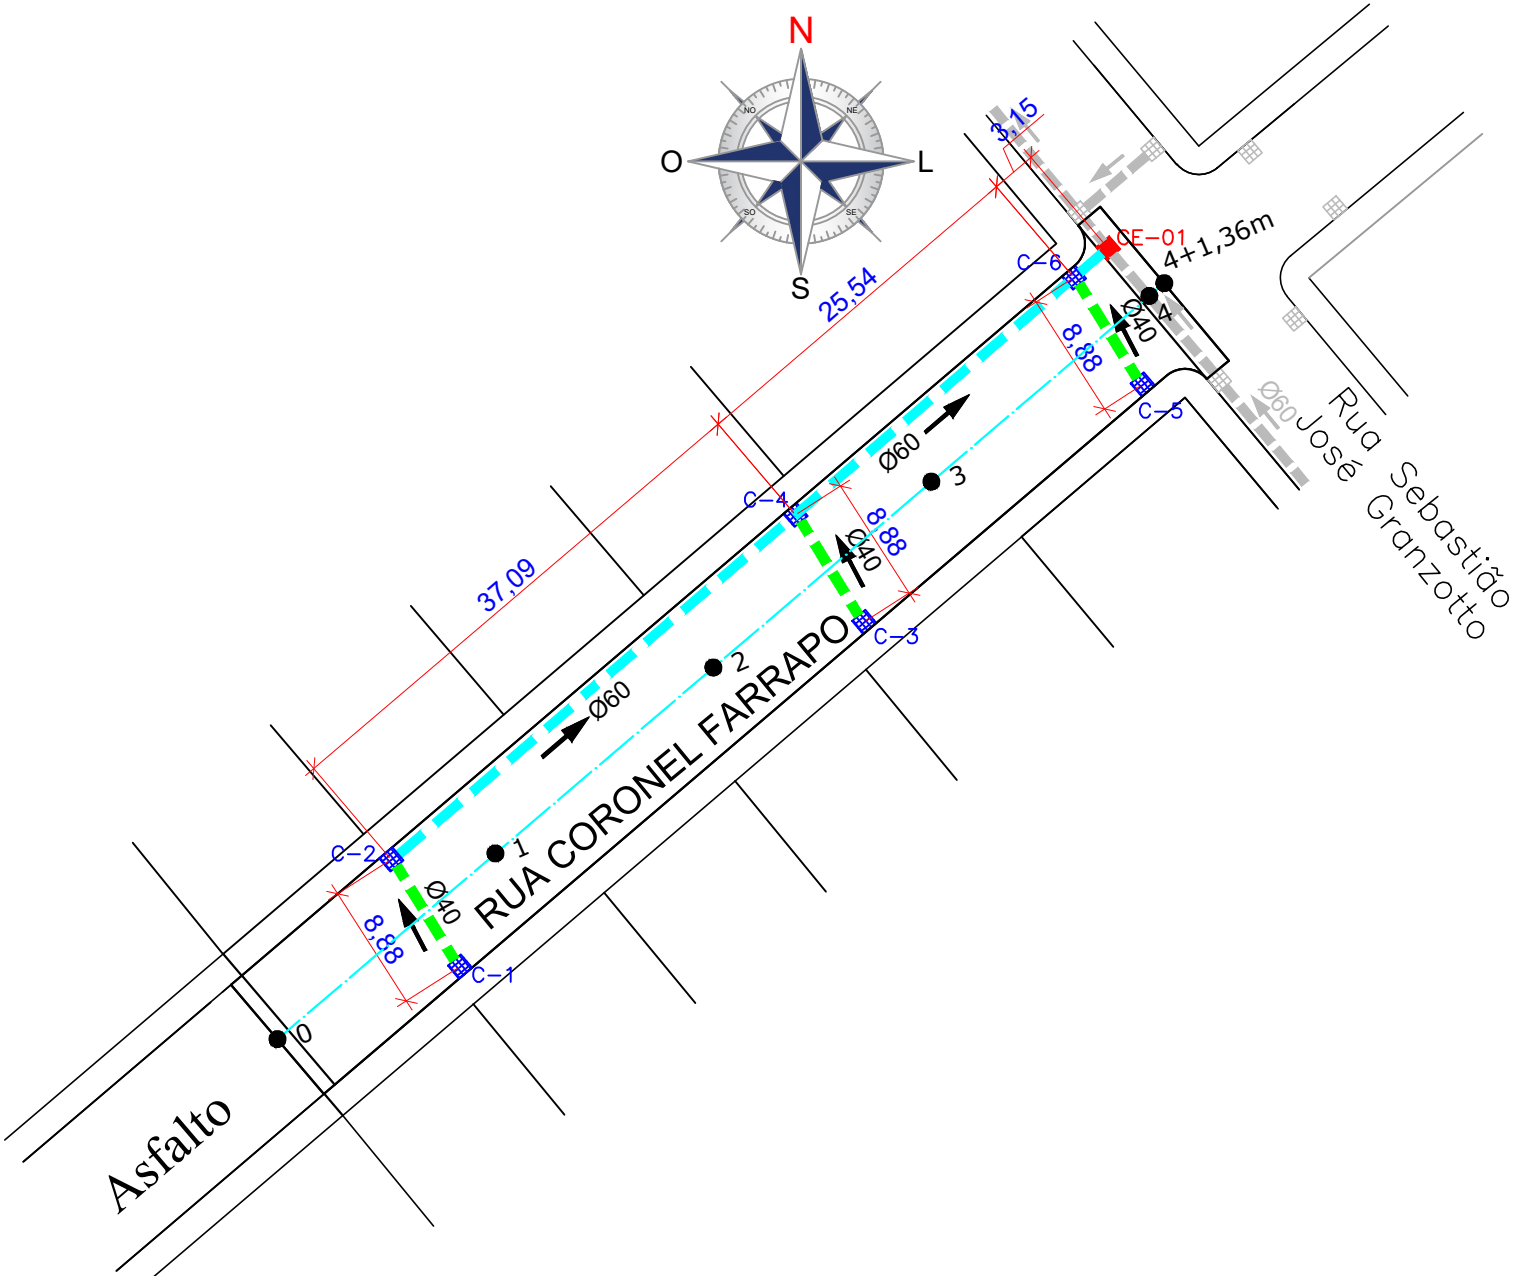

DRENAGEM
ESCALA...: 1:500

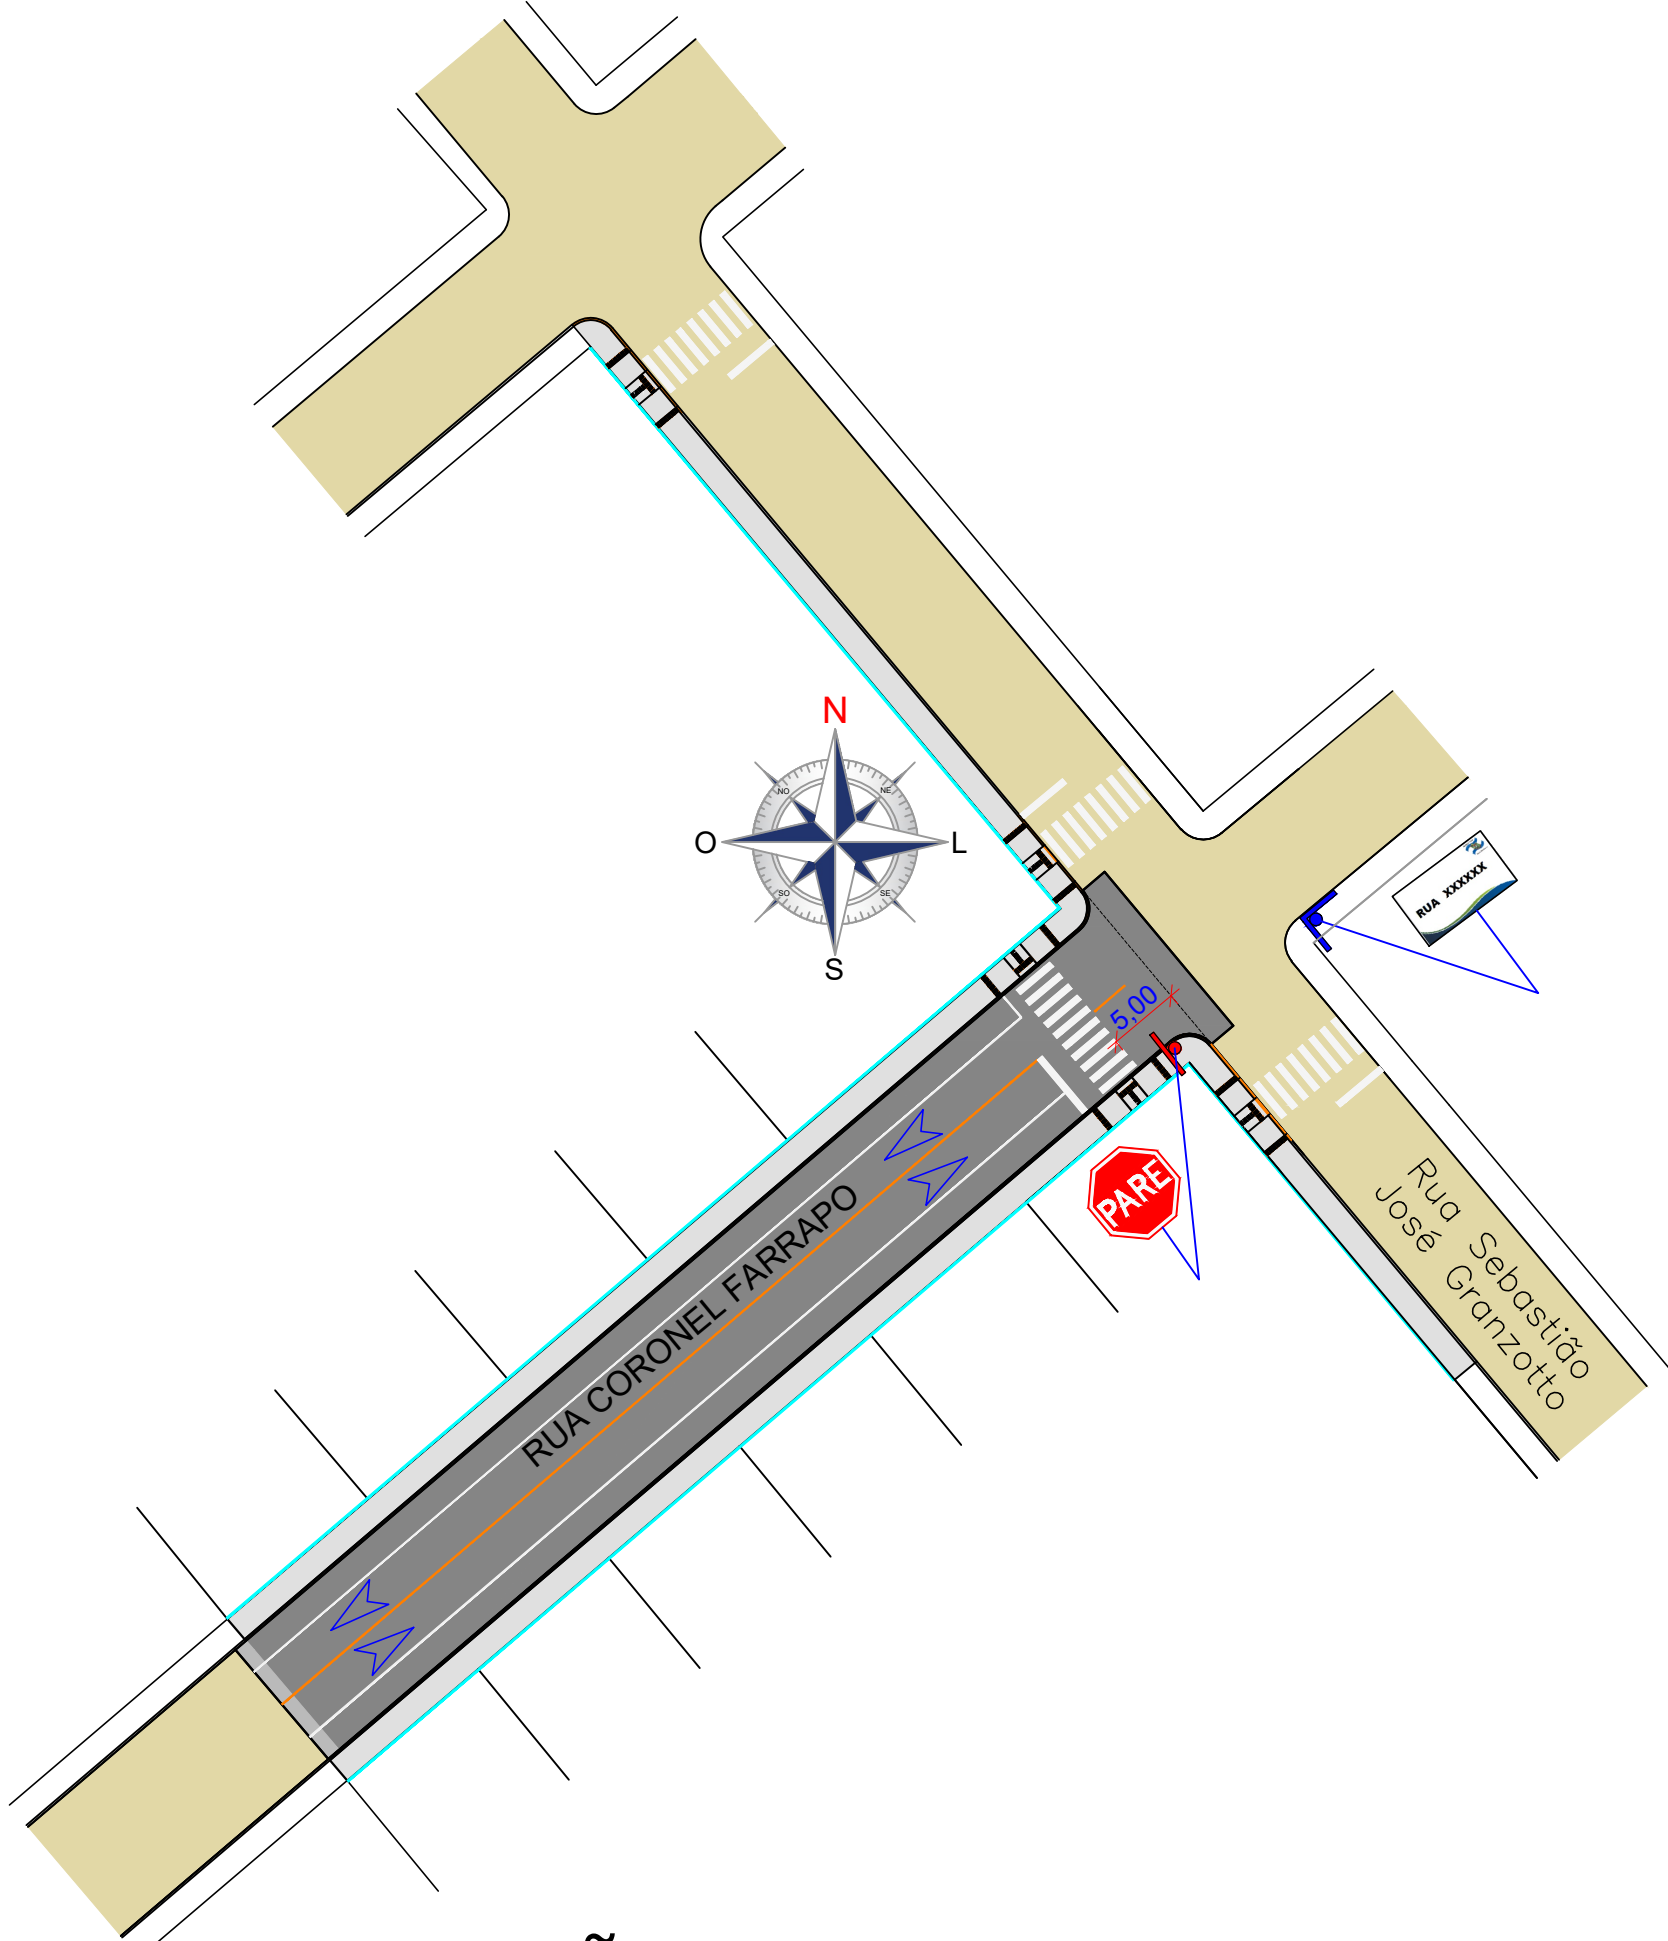

SINALIZAÇÃO
ESCALA...: 1:500

LEGENDA - SINALIZAÇÃO		
	PLACA DE SINALIZAÇÃO	
	PLACA NOMENCLATURA DA RUA - (DUPLA)	
	PLACA NOMENCLATURA DA RUA - (ÚNICA)	
	SENTIDO DA VIA	
QUANTITATIVOS		
	R-1 _ PARADA OBRIGATÓRIA	01 Und.
	PLACA DE NOMENCLATURA DE RUA	01 Und.
	SINALIZAÇÃO HORIZONTAL: TRAVESSIA DE PEDESTRES E DEMAIS INSCRIÇÕES	47,39 m²
	SINALIZAÇÃO HORIZONTAL: LINHAS CONTÍNUAS E SECCIONADAS (Larg. 0,10 m)	213,86 m
	PINTURA DE MEIO - FIO	250,66 m
	TACHÃO REFLETIVO BIDIRECIONAL	—

ANOTAÇÕES: TODAS AS MEDIDAS ESTÃO EM METROS, CASO HOUVER DIVERGÊNCIAS ENTRE COTAS E ESCALA, PREVALECEM AS COTAS.

PREFEITURA MUNICIPAL DE CAMPOS NOVOS (SC)			
RUA EXPEDIENTÁRIO, 323 - CENTRO - FONE (49) 3541-4200			
SECRETARIA MUNICIPAL DE TRANSPORTES, OBRAS E URBANISMO			
DEPARTAMENTO DE ENGENHARIA			
OBRAS: PAVIMENTAÇÃO ASFÁLTICA SOBRE CHÃO NATURAL			
RUA: RUA CORONEL FARRAPO			
TRECHO: Entre Rua Sebastião José Granzotto + 79,36m sentido Oeste			
DATA: JULHO/2026			
LOCAL: BAIRRO SANTO ANTÔNIO			
CODIGO CAD: 2006/Obras/Pavimentação		RESP. TÉCNICO:	
PROJETO: DRENAGEM E SINALIZAÇÃO		PREFEITO MUNICIPAL:	
ESCALA: INDICADA		FOLHA: 02-03	
DESENHO: Edson R. Armilato		CRISTIANE CAREZIA CREA-SC 84.112-9 ENGENHEIRA CIVIL	
		DIRCEU JOSÉ KAIPER PREFEITO MUNICIPAL	