




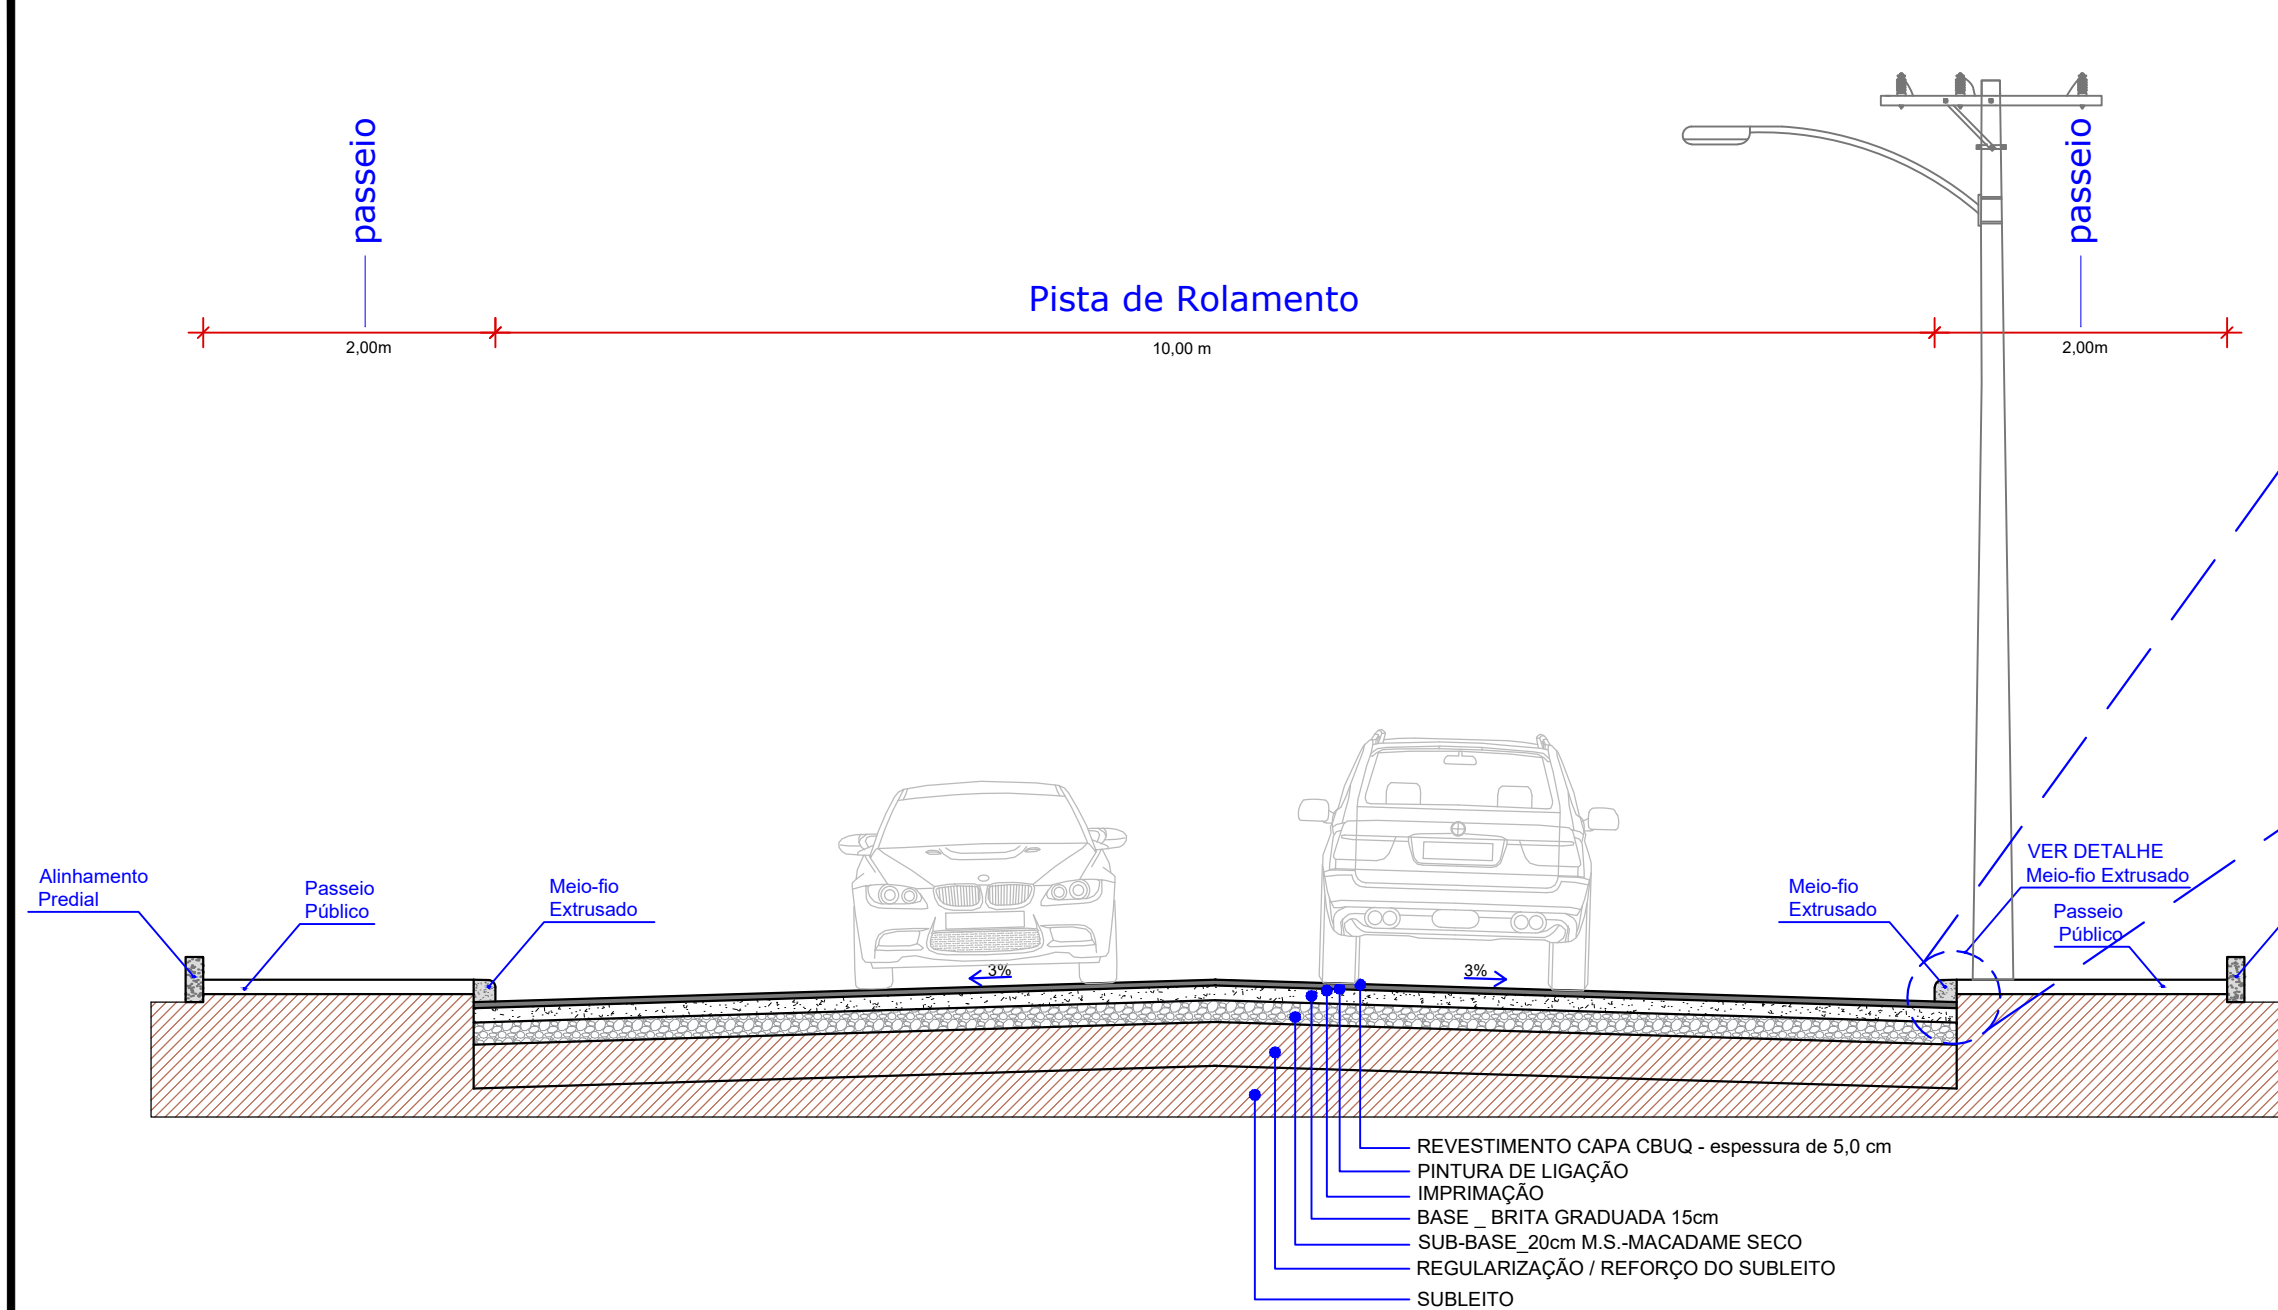


PERFIL TRANSVERSAL - TRÁFEGO LEVE _ SOBRE CHÃO NATURAL
ESC.: 1:50

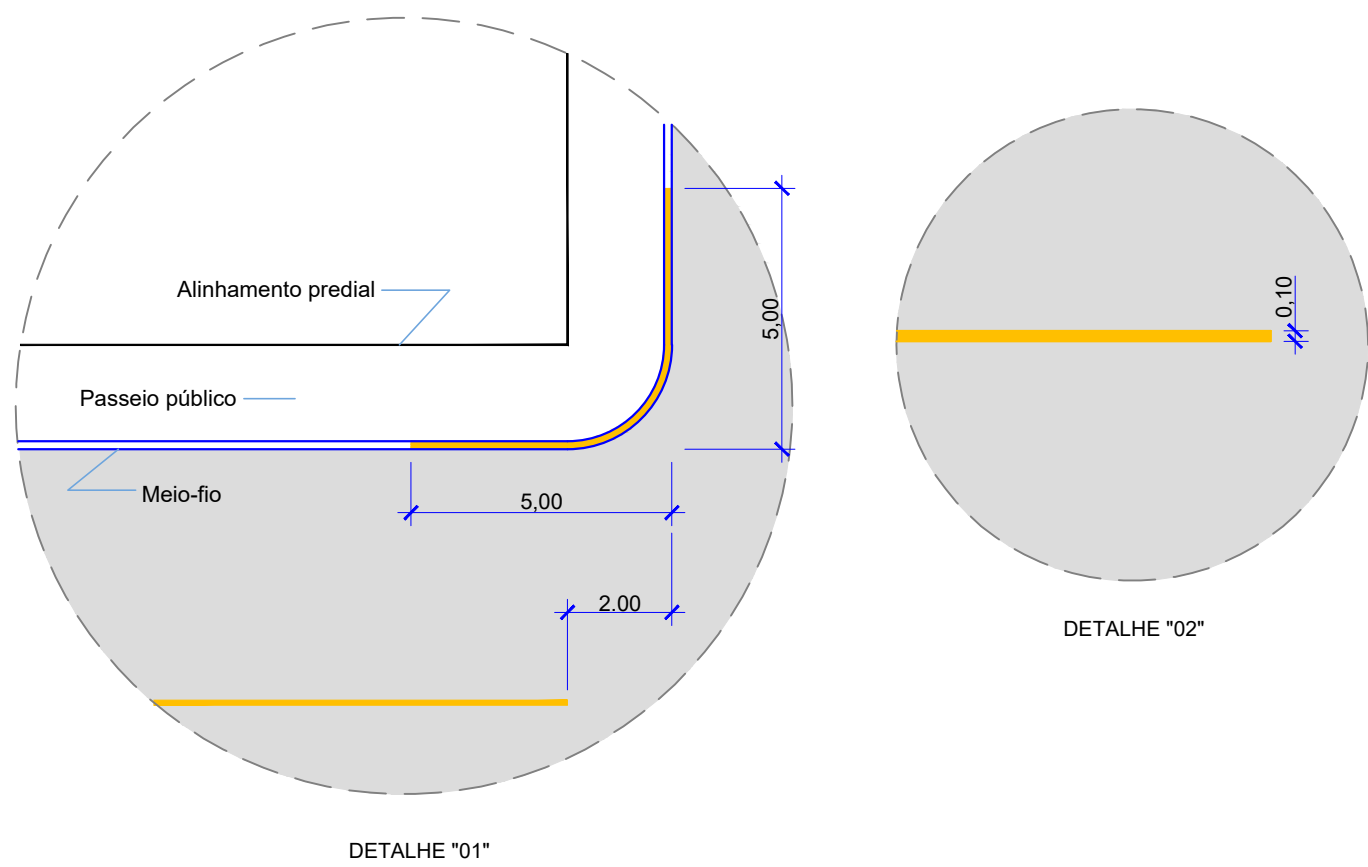


DETALHE DAS FAIXAS DE SINALIZAÇÃO
S/ Escala

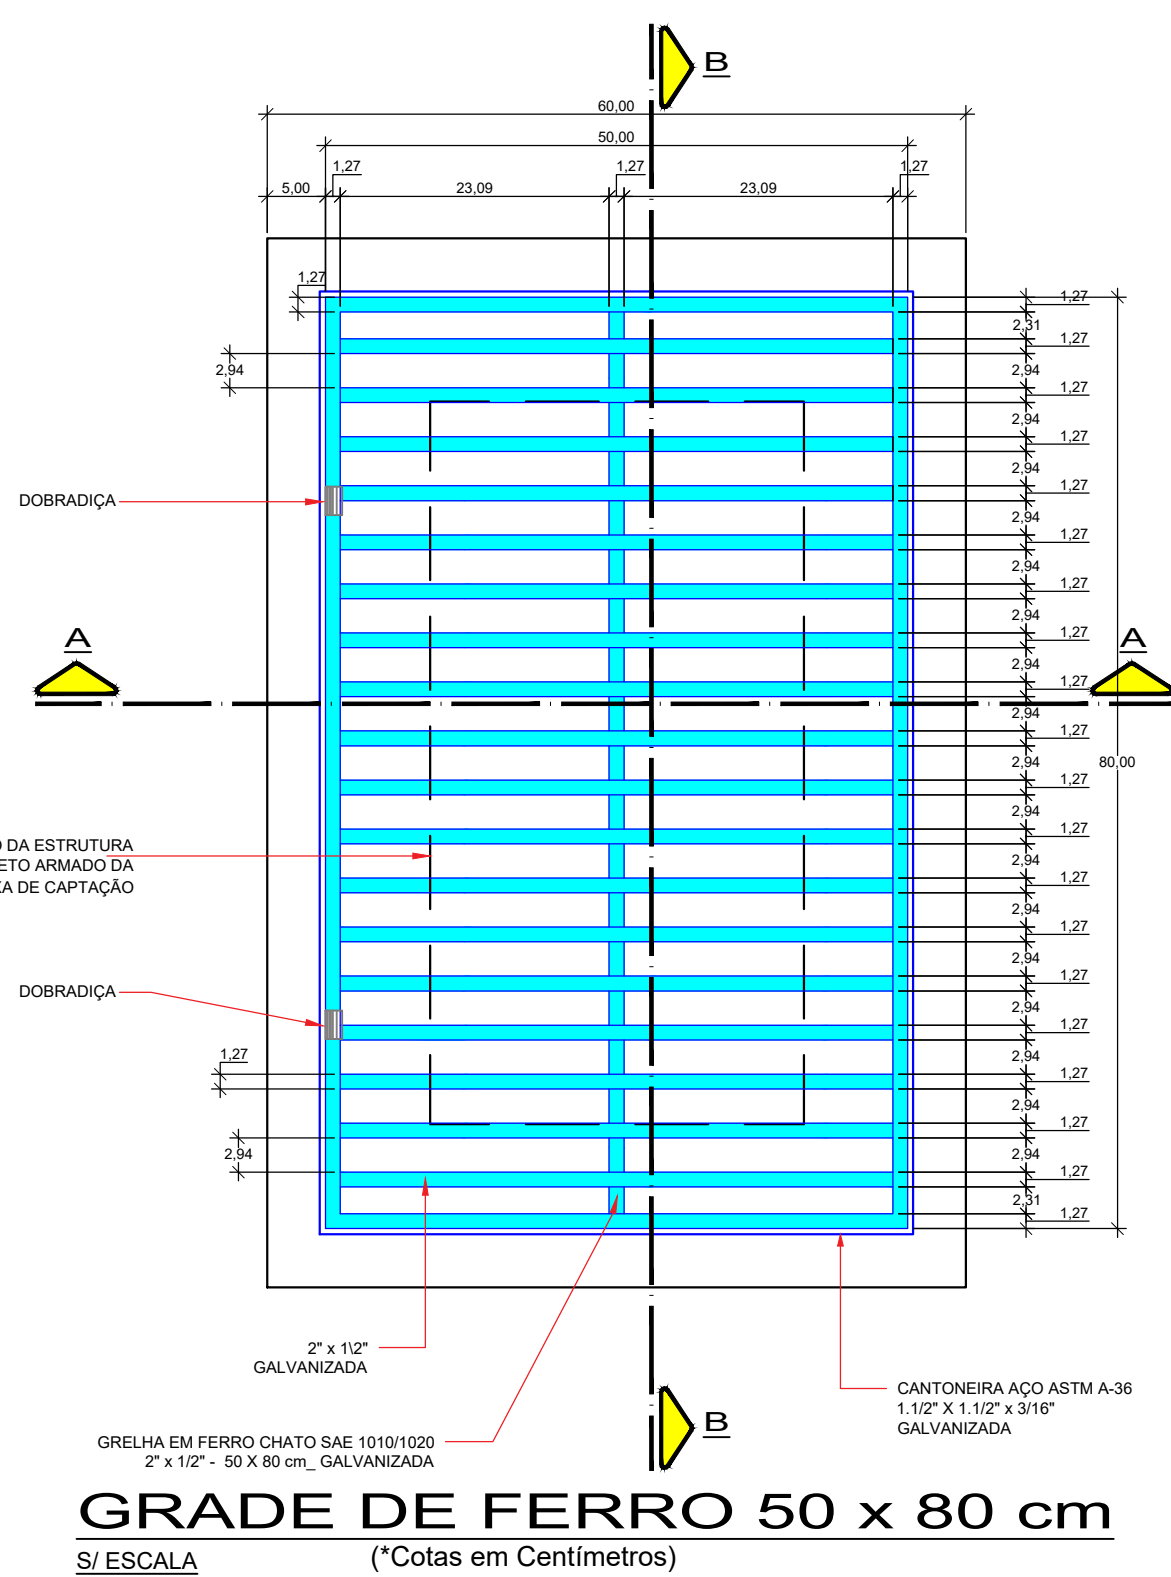


DETALHE MEIO-FIO EXTRUSADO
ESC.: 1:10

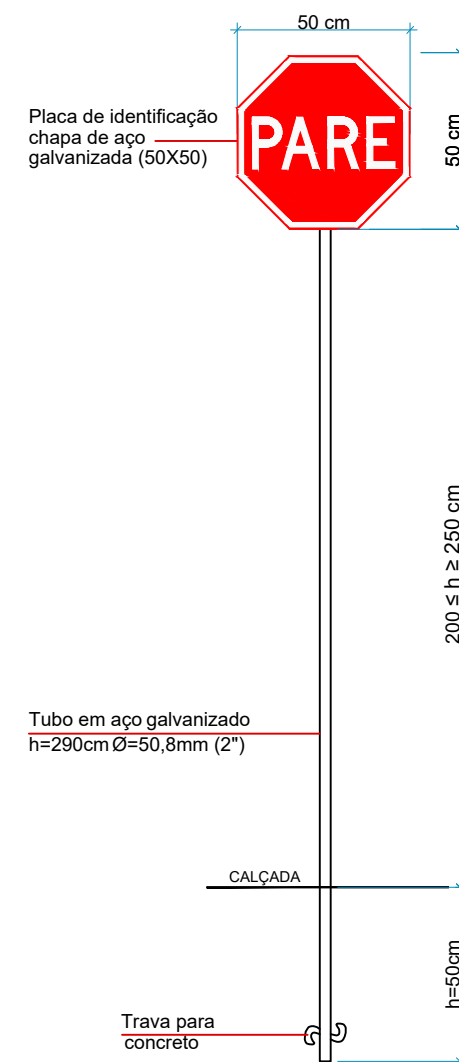


DETALHE PLACA DE SINALIZAÇÃO
ESC.: SEM ESCALA

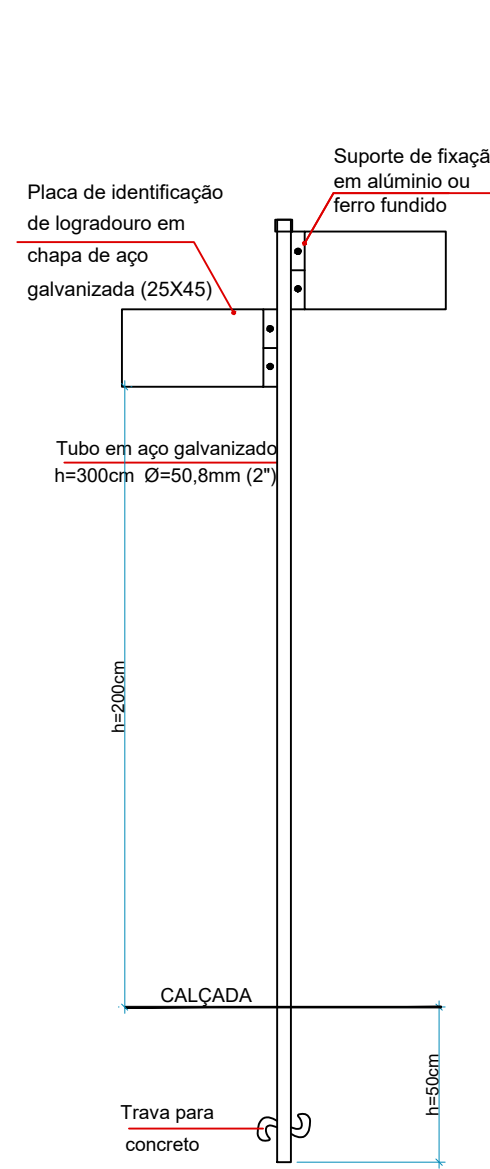

DETALHE CONSTRUTIVO
ESC.: 1:25

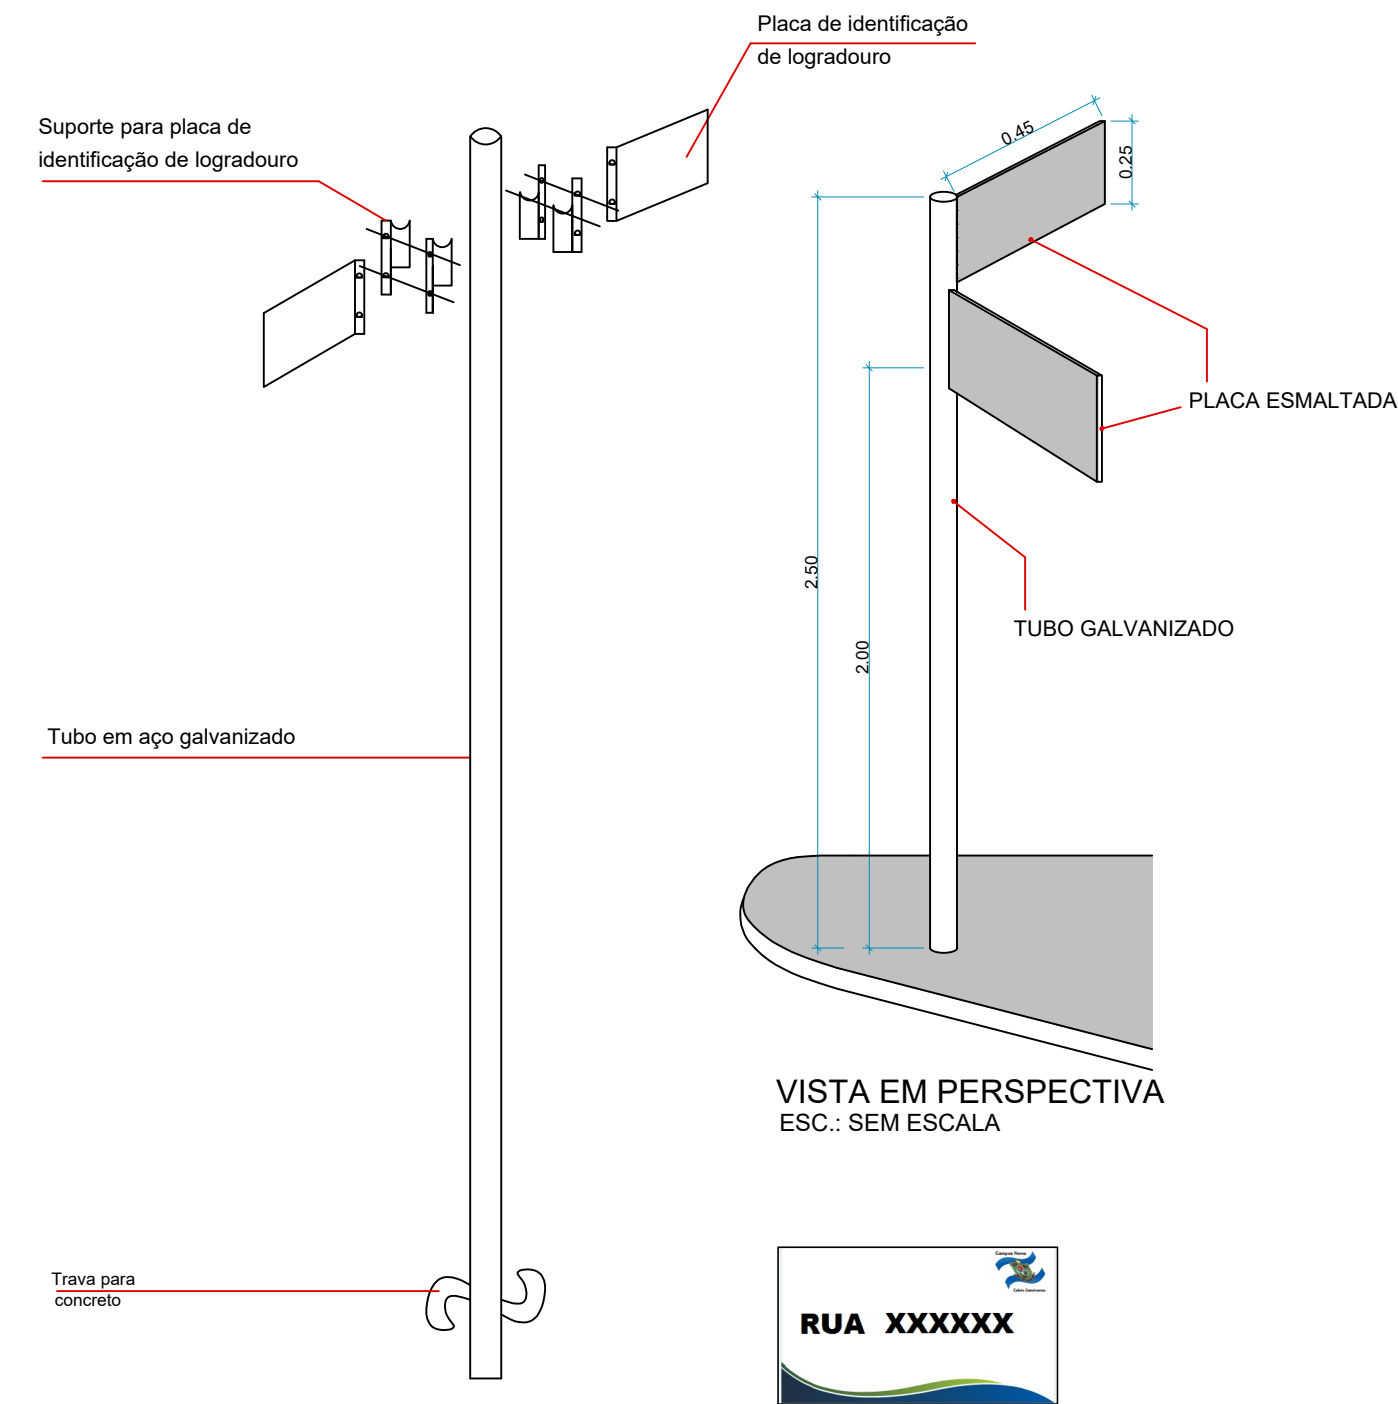


PLACA NOMENCLATURA DE RUAS (0,45 x 0,25)
ESC.: SEM ESCALA

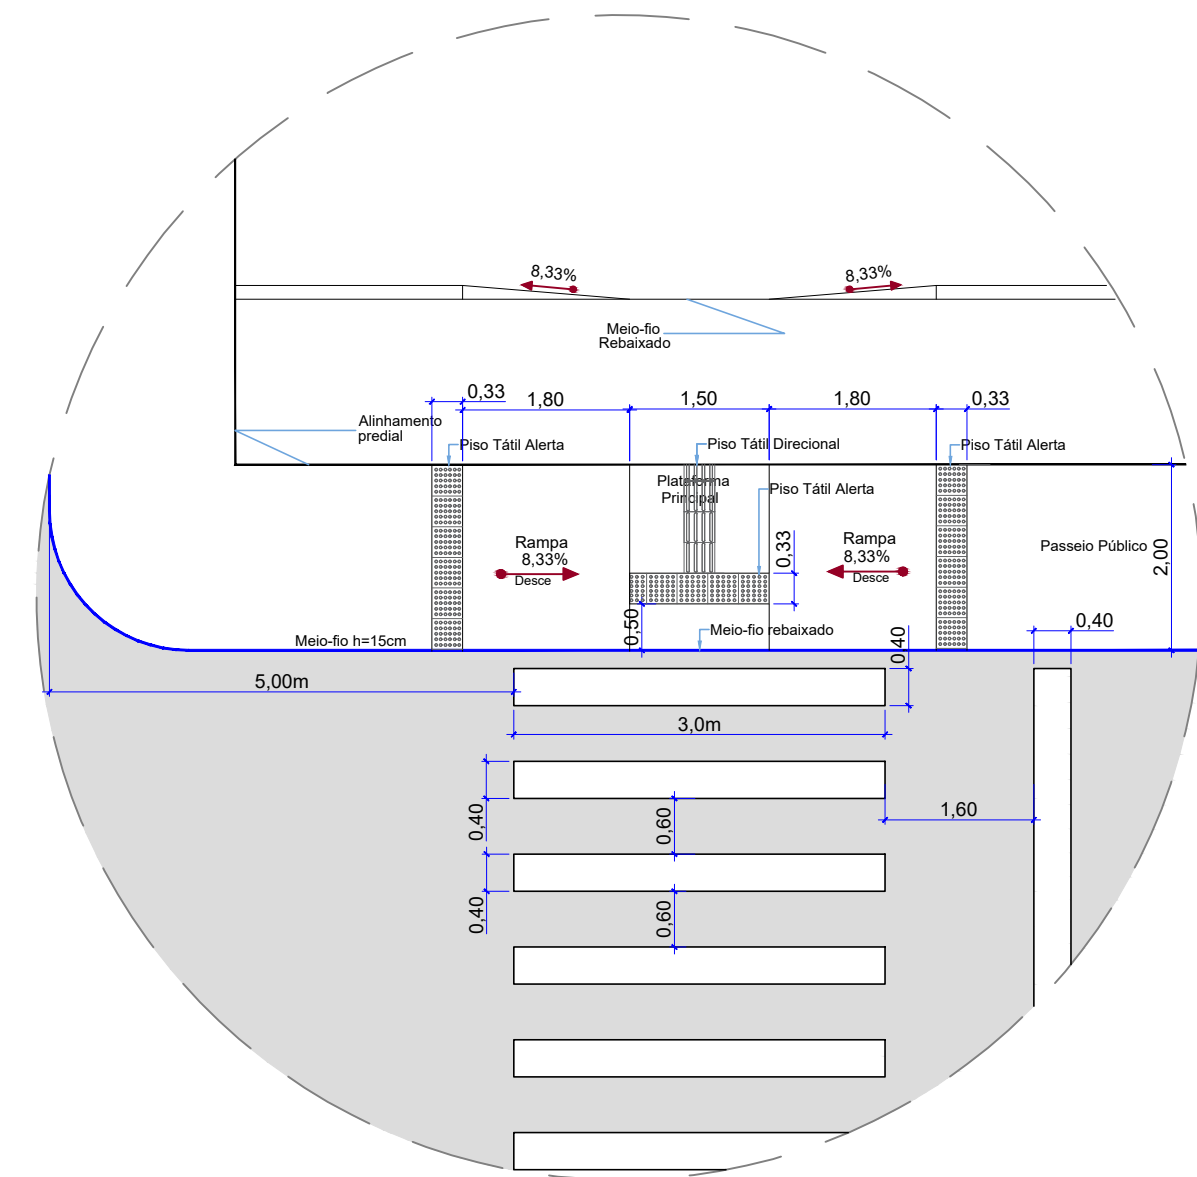


DETALHE DA FAIXA DE PEDESTRES
S/ Escala

CAIXA COLETORAS

CAIXA COLETORA _ REDE COM Ø 60 / Ø40

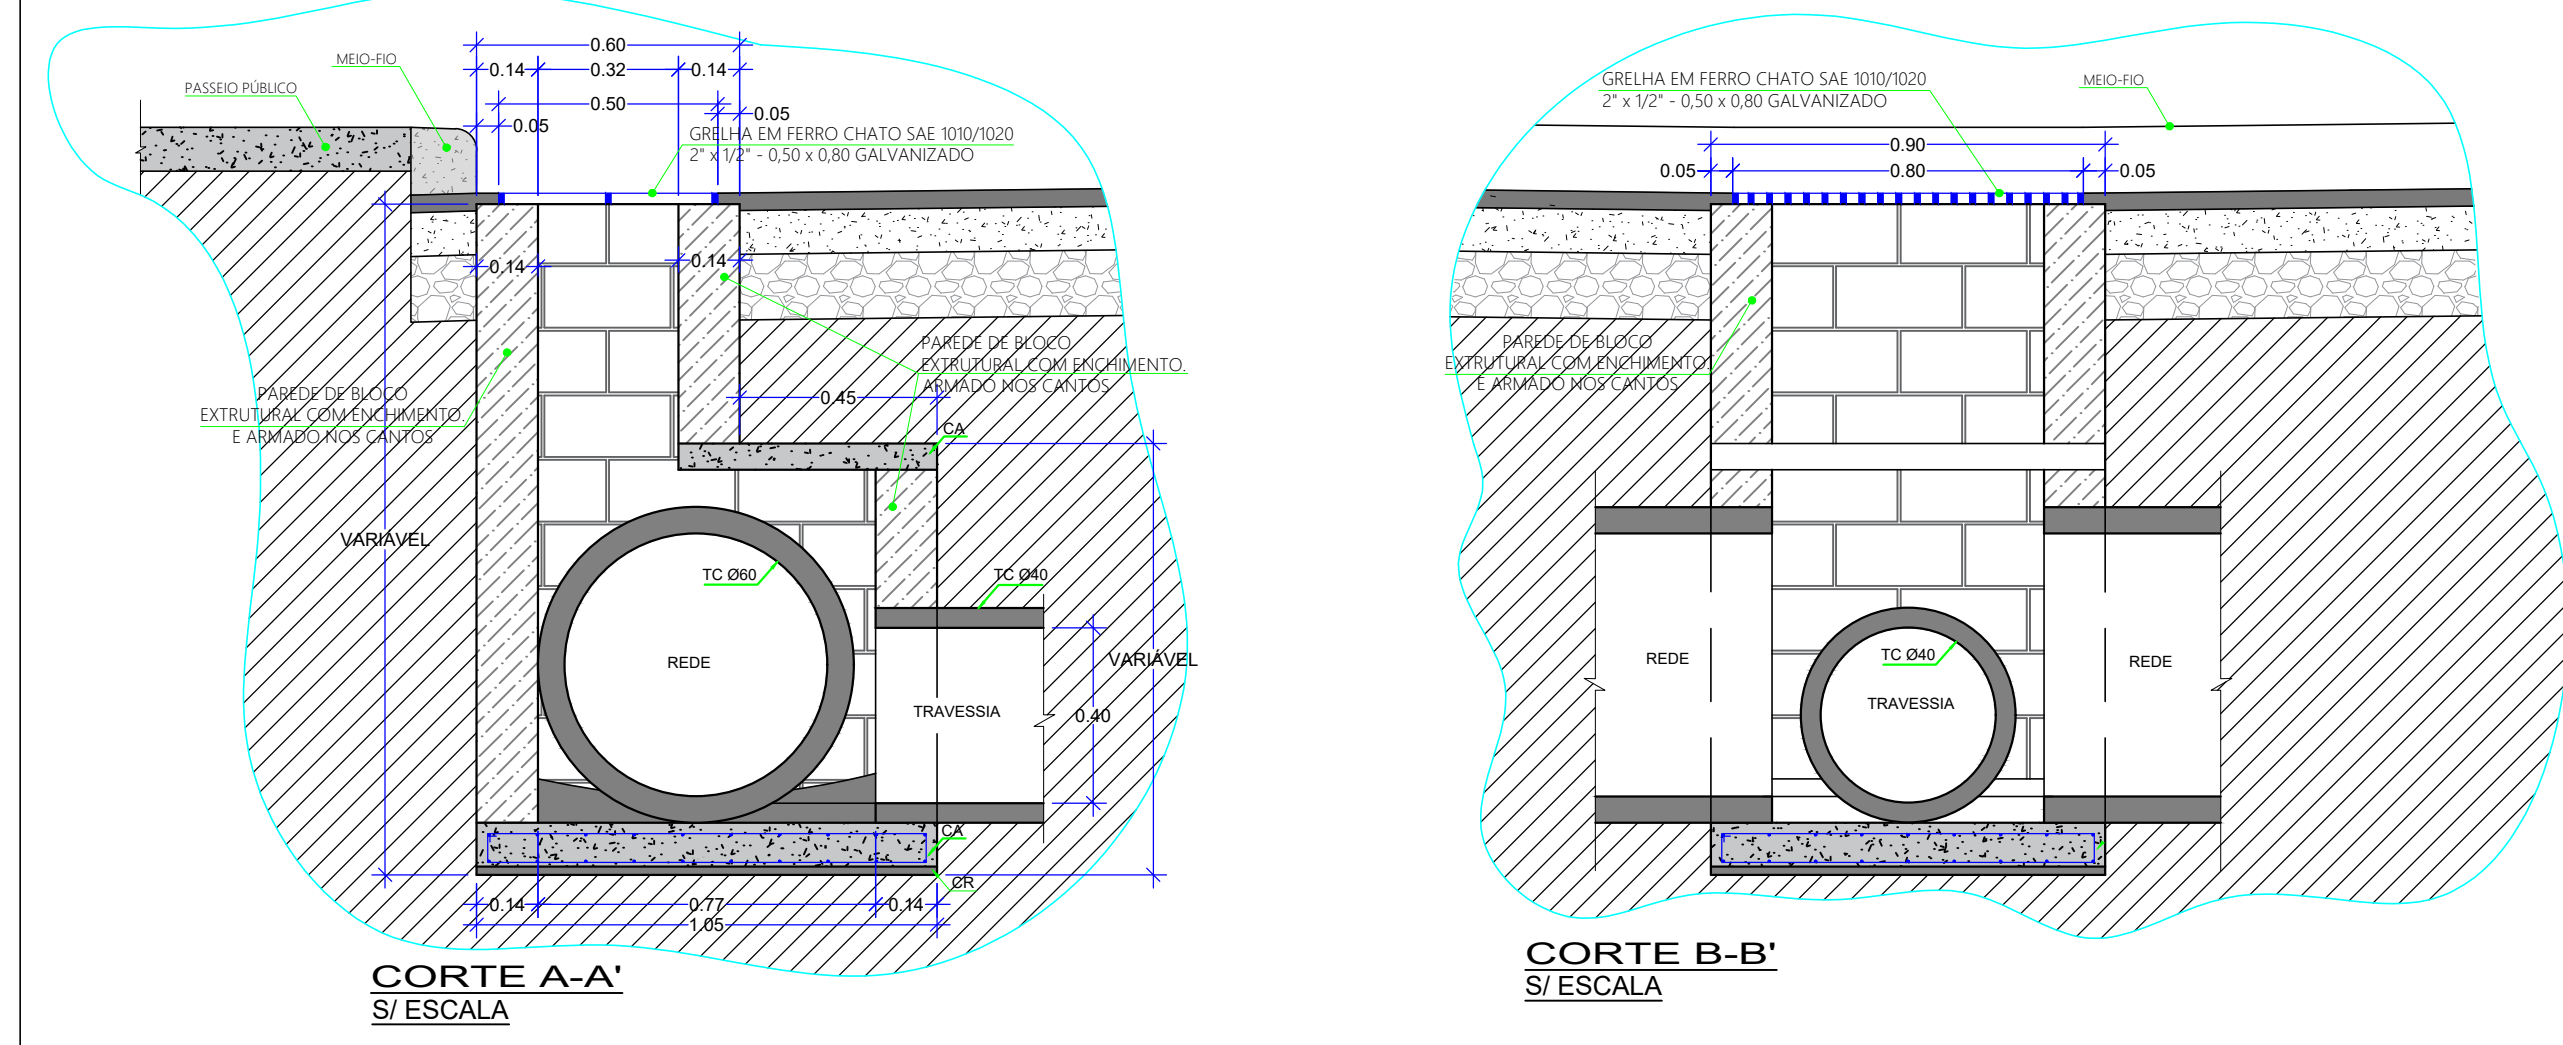

CAIXA COLETORA _ REDE COM Ø 40 / Ø40

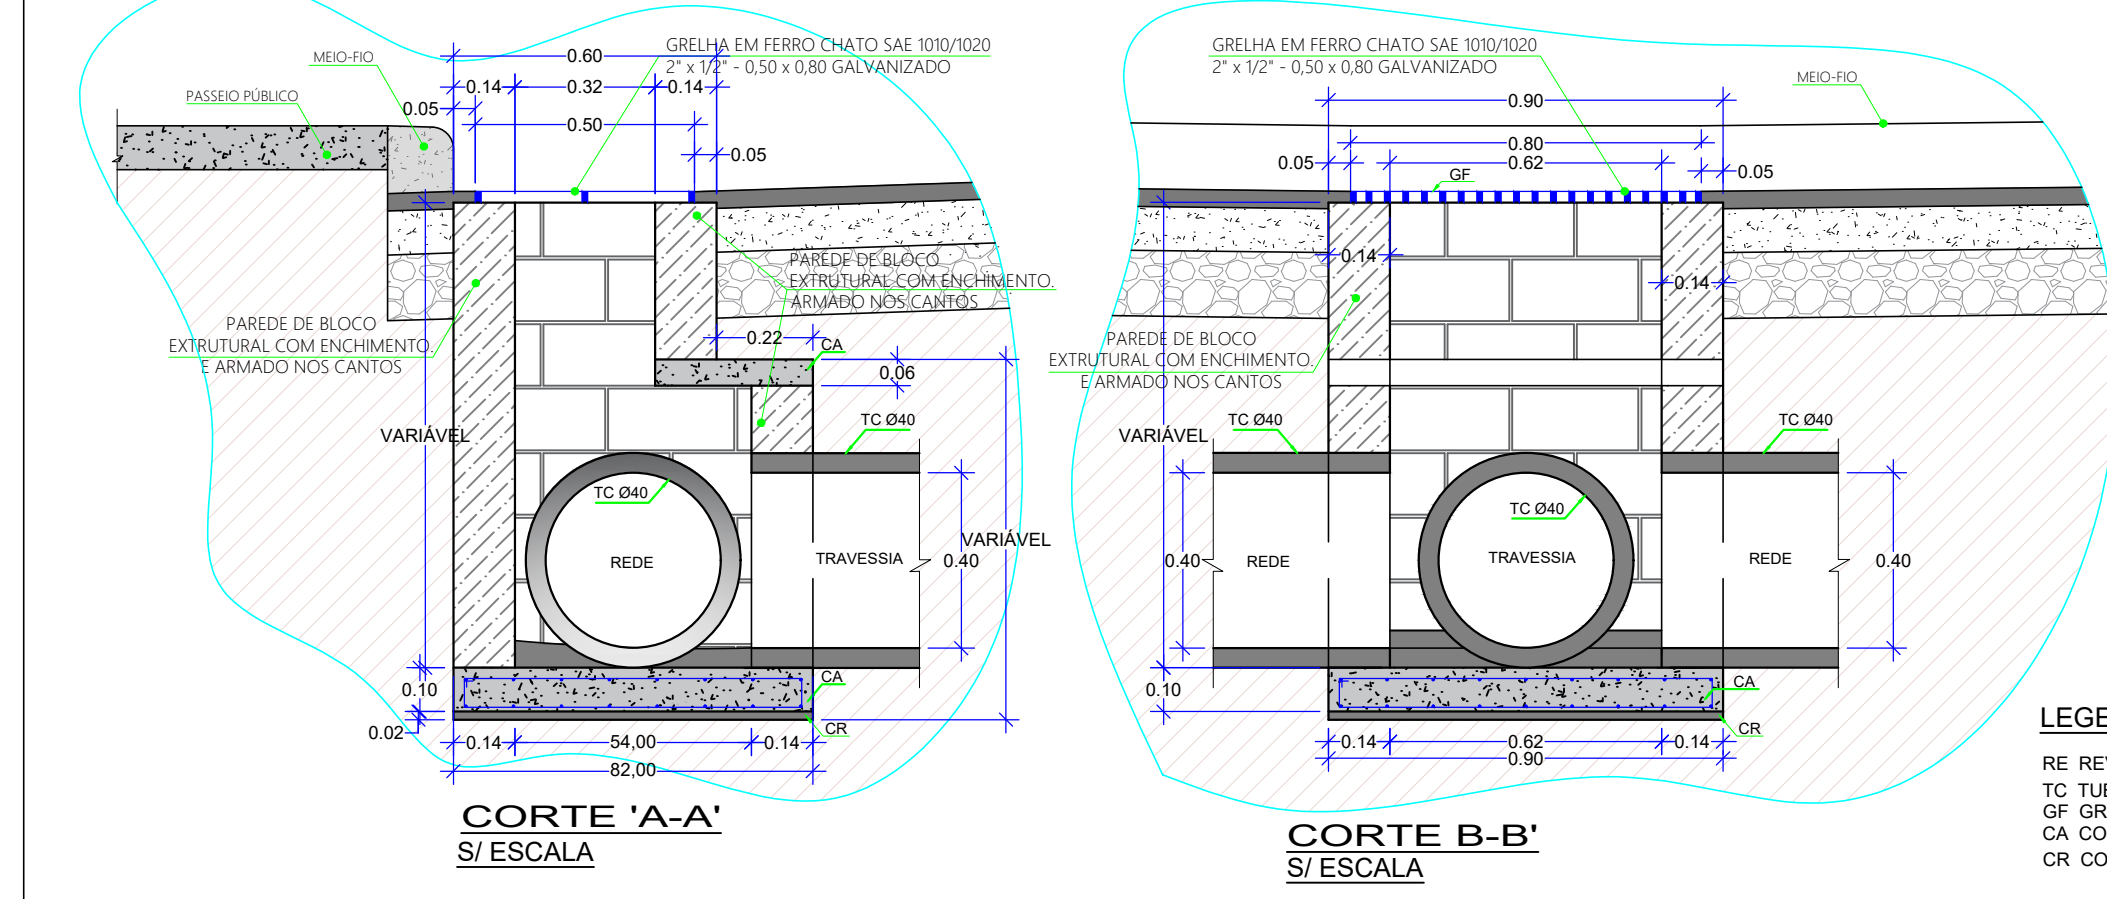

LEGENDA

- RE REVESTIMENTO MASSA ÚNICA
- TC TUBO DE CONCRETO
- GF GRADIL EM FERRO CHATO SAE 1010/1020 - 1.12 x 1.12 x 316" GALVANIZADA
- CA CONCRETO ARMADO fck=25MPa
- CR CONCRETO MAGRO (REGULARIZAÇÃO) fck=8MPa

ANOTAÇÕES: TODAS AS MEDIDAS ESTÃO EM METROS, CASO HOUVER DIVERGÊNCIAS ENTRE COTAS E ESCALA, PREVALECERÃO AS COTAS.

PREFEITURA MUNICIPAL DE CAMPOS NOVOS (SC)	
RUA EXPEDIENTÁRIO, 323 - CENTRO - FONE: (49) 3541-6200	
SECRETARIA MUNICIPAL DE TRANSPORTES, OBRAS E URBANISMO	
DEPARTAMENTO DE ENGENHARIA	
OBRA: PAVIMENTAÇÃO ASFÁLTICA SOBRE CHÃO NATURAL	
RUA: RUA CORONEL FARRAPO	
TRECHO: Entre Rua Sebastião José Granzotto + 79,36m sentido Oeste	
DATA: JULHO/2026	
TÍTULOS: BAIRRO SANTO ANTÔNIO	
CODIGO CAD: 2006 (Obras Pavimentação)	RESP. TÉCNICO: CRISTIANE CAREZIA
PROJETO: DETALHES	PREFEITO MUNICIPAL: DIRCEU JOSÉ KAIPER
ESCALA: INDICADA	FOFHA: 03-03
DESENHO: 03-03	CRISTIANE CAREZIA