



Projeto Elétrico Demolir/Realocar
Escala 1:75

Projeto Elétrico - Novos Pontos e Pontos Realocados
Escala 1:75

Projeto Voz e Dados
Escala 1:75

Planta de Situação

Sem Escala

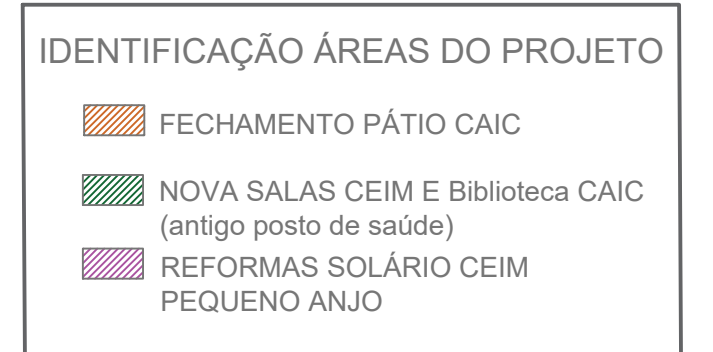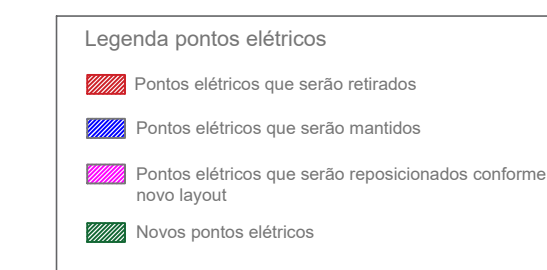

<i>LEGENDA</i>	
	INTERRUPTOR SIMPLES A 1,10m DO PISO
	TOMADA UNIVERSAL SIMPLES 2p+T A 30cm DO PISO
	TOMADA UNIVERSAL SIMPLES 2p+T A 1,20m
	TOMADA UNIVERSAL SIMPLES 2p+T A 2,00m
	TOMADA DE USO ESPECÍFICO A 2,00m
	LUMINÁRIA FLUORESCENTE 2x40w
	QUADRO DE DISTRIBUIÇÃO
	Condutor passando por tubulação de sobrepor
	Condutor passando por eletrocalha metálica já existente
	Condutor passando pela parede
	Condutor de rede
	CINDUTOR neutro, fase, RETORNO E TERRA
	ATERRAMENTO
	PONTO DE REDE RJ-45 - dados
	PONTO DE REDE RJ-11 - telefone
	TOMADA ALTA PARA AR CONDICIONADO (H=235CM)

OBS: TODAS AS TOMADAS E INTERRUPTORES DE SOPREPOR, SERÃO NA COR BRANCA

OBS: TODAS AS LAMPADAS INSTALADAS SERÃO DE 36W

ANOTAÇÕES:

PREFEITURA MUNICIPAL DE CAMPOS NOVOS (SC) RUA EXPEDIENTARIO, 323 - CENTRO - FONE (49) 3541-6200 www.camposnovos.sc.gov.br			
SECRETARIA MUNICIPAL DE TRANSPORTES, OBRAS E URBANISMO DEPARTAMENTO DE ENGENHARIA			
OBRA:	REFORMA CAIC e CEIM Pequeno Anjo: Creche, Biblioteca e Pátio		
RUA:	Rua Borges de Medeiros, número 279, bairro Santo Antônio		
CONTEUDO:	Projetos Elétricos: Demolir/Realocar, Novos Pontos, Voz e Dados		
DATA:	LOCAL:	PRETEITO MUNICIPAL:	
Setembro/2026	CAIC Prof. Nair da Silva-Gris e CEIM Pequeno Anjo	Antigo posto de saúde	
CODIGO CAD:	RESP. TECNICO:	Assinada de forma digital por	
20086(Obras/Secretaria do Educação)	ALINE SOCCOLOVSKI-009	ALINE SOCCOLOVSKI-00979020937	
PROIETO:	DATA:	(Data: 2026/10/15 16:00:01 -03'00')	
ELÉTRICO	FOLHA:		
ESCALA:			
INDICADA			
RESENHO:	03-07 ALINE SOCCOLOVSKI (CAU 411524-9) ARQUITETA - URBANISTA		
ABANDA	DIRCEU JOSÉ KAIPER PREFEITO MUNICIPAL		