




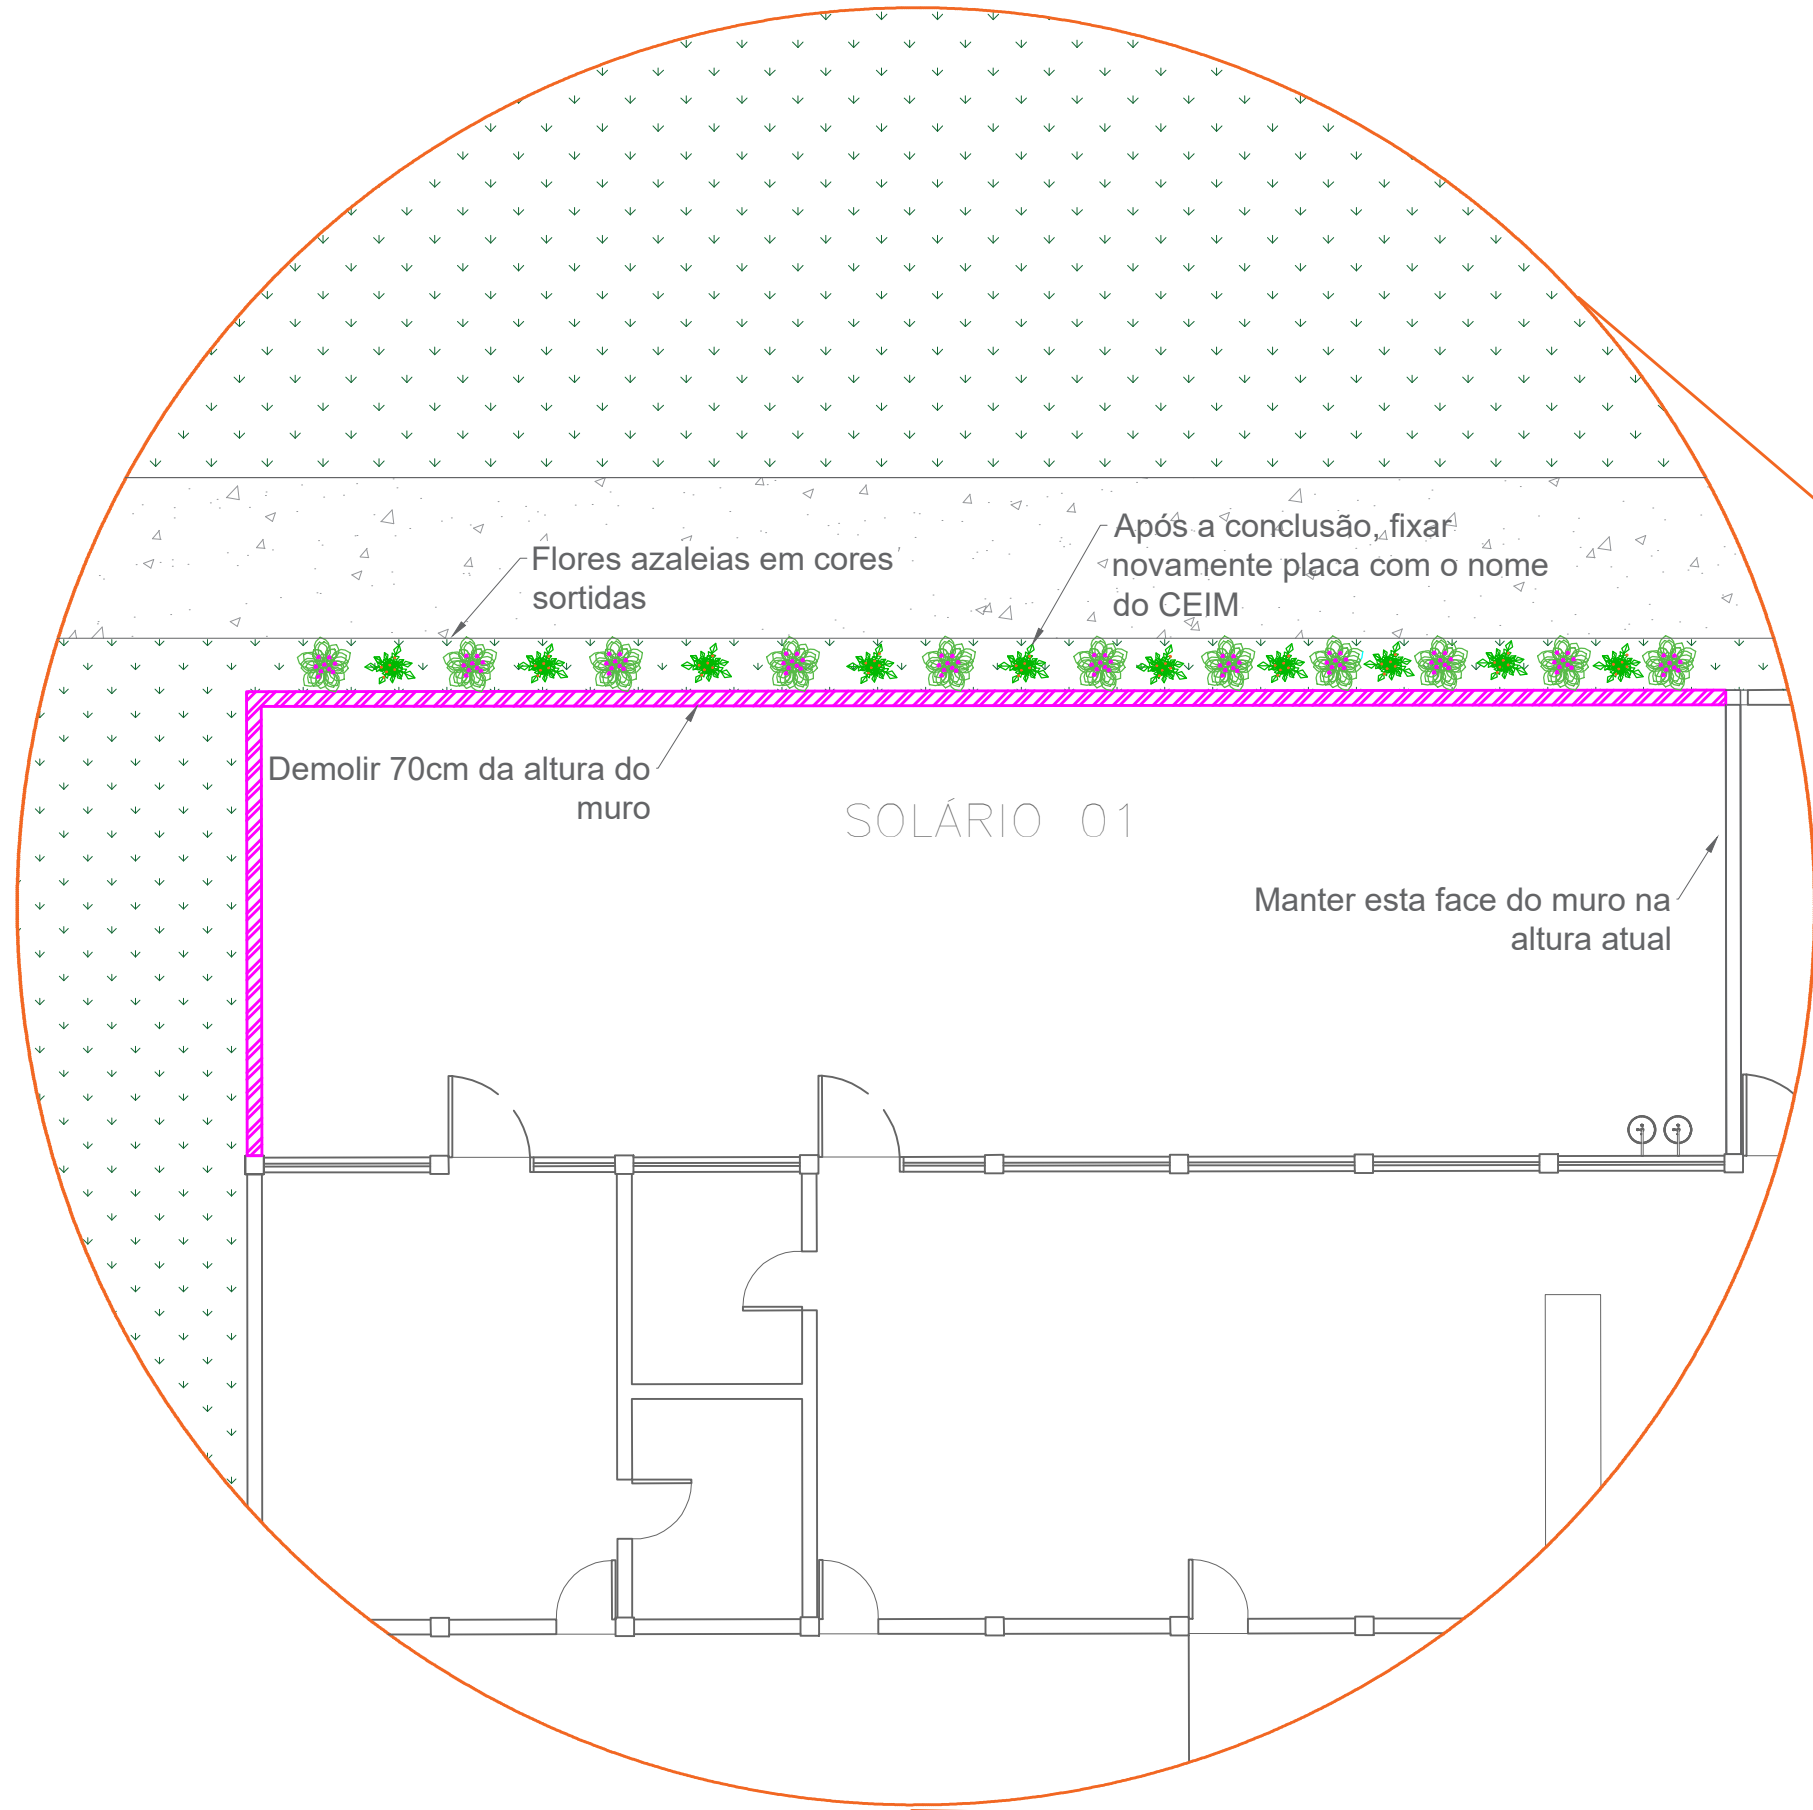


Detalhe - Solário 01
Sem Escala

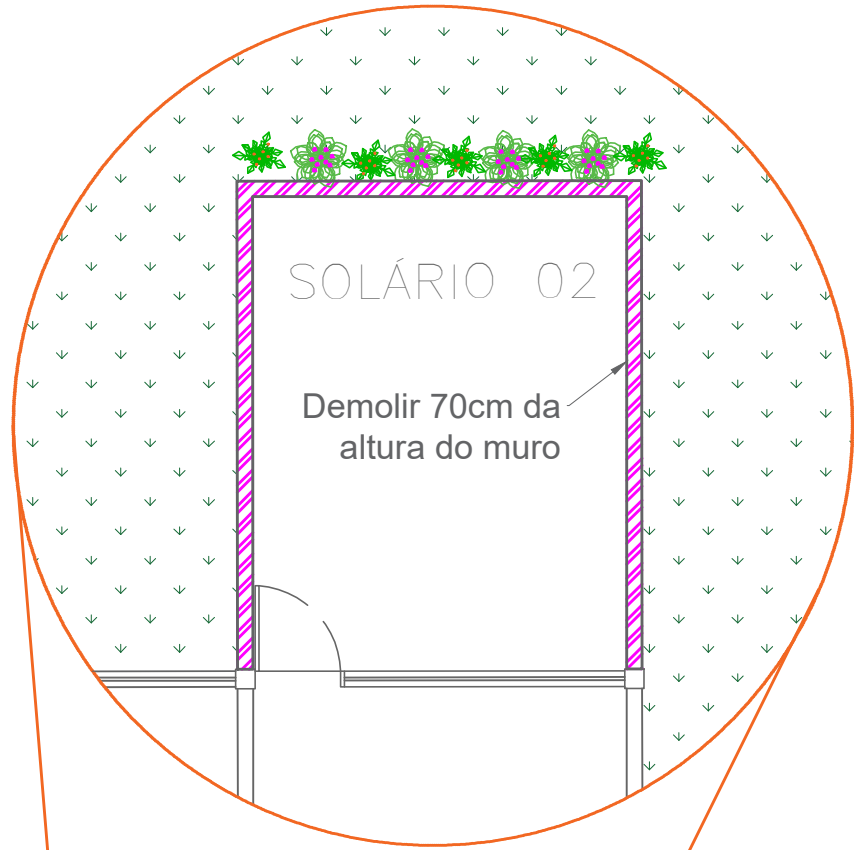

Detalhe - Solário 02
Sem Escala

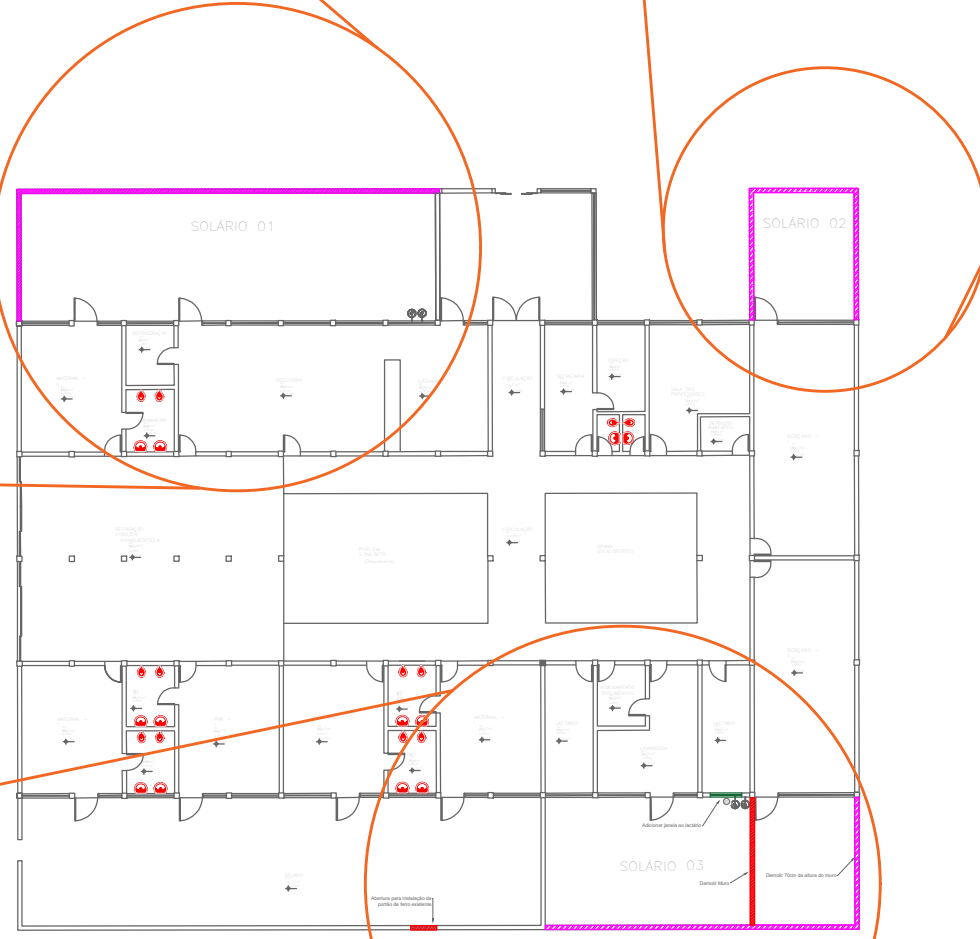

Projeto Demolir/Construir - Solários CEIM Pequeno Anjo
Sem Escala
Área total de interferência: 137,57m²

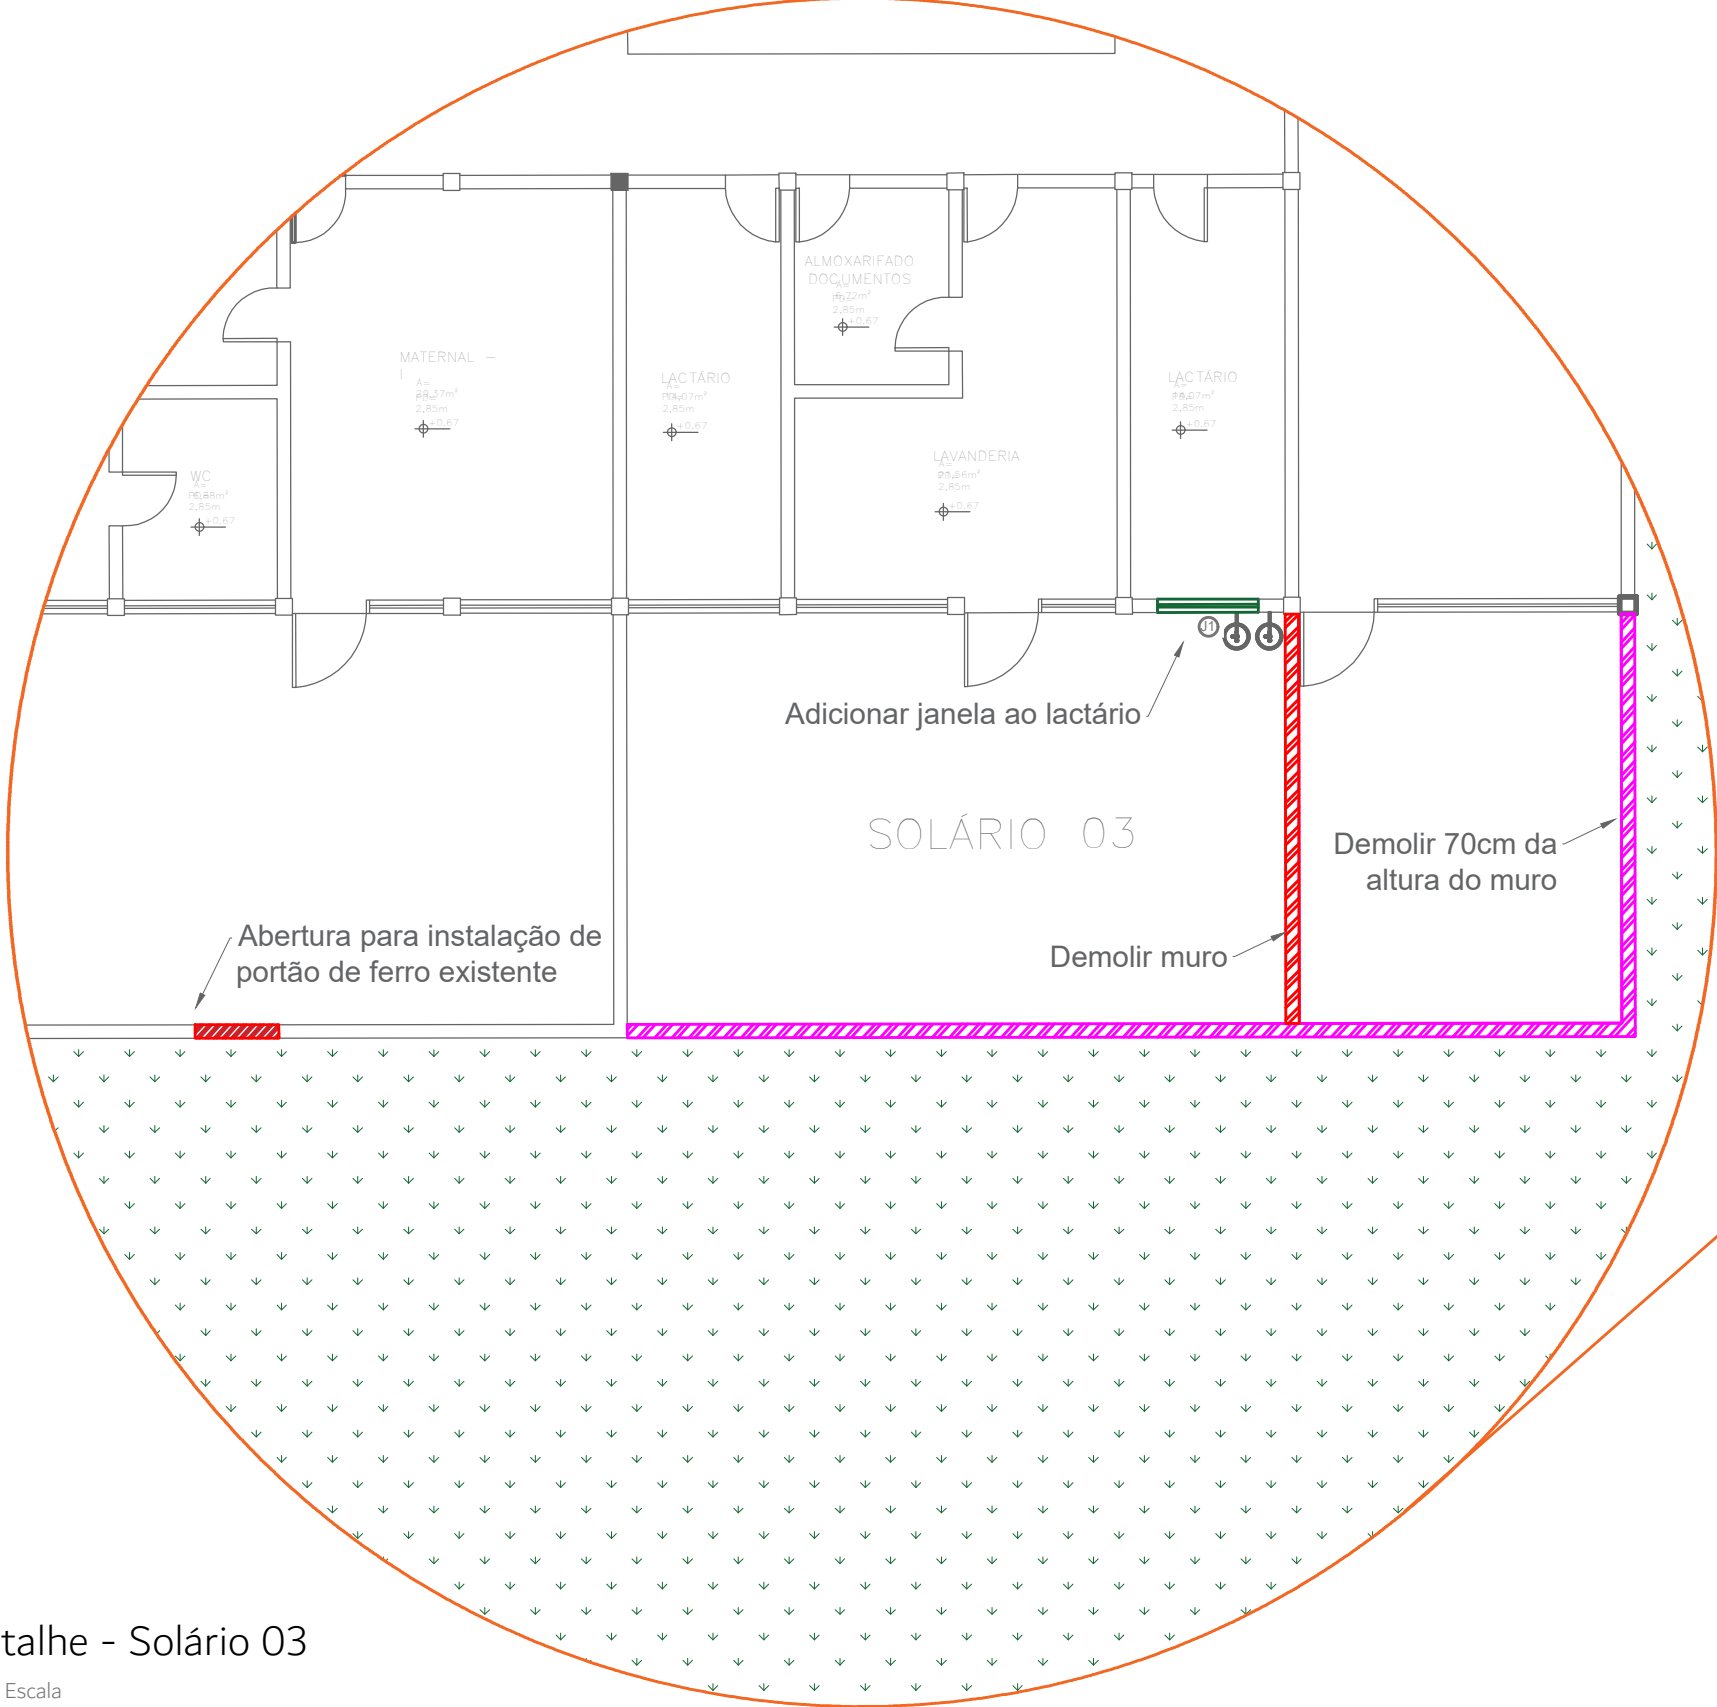


Detalhe - Solário 03
Sem Escala

Planta Baixa
Construir / Demolir

- Demolir totalmente
- Manter
- Adicionar janela
- Demolir 0,70cm

TABELA DE ESQUADRIAS						
COD	TIPO	LAGURA	ALTURA	PARAPETTO	MATERIAL	QTD.
21	Da corn 4 vãos	150	120	85	Vidro e Alumínio	1
TABELA DE VERGAS E CONTRA-VERGAS						
LOCAL	ABERTURA	LARGURA VÃO	COMPRIMENTO VERGA	COMPRIMENTO CONTRA-VERGA	ALTURA (cm)	
Lactário	225	225	de pilar a pilar	de pilar a pilar	20	


NOTAS:
- A janela J1 deve ter sua medição in loco antes de ser encaminhada para fabricação, pois está contida entre dois pilares, de maneira a respeitar o espaçamento necessário para o enquadramento de alumínio e seus respectivos contramarcos.
- Todas as janelas que dão para a área externa devem possuir pinçadeiras de granito com sulco, conforme tamanho in loco.

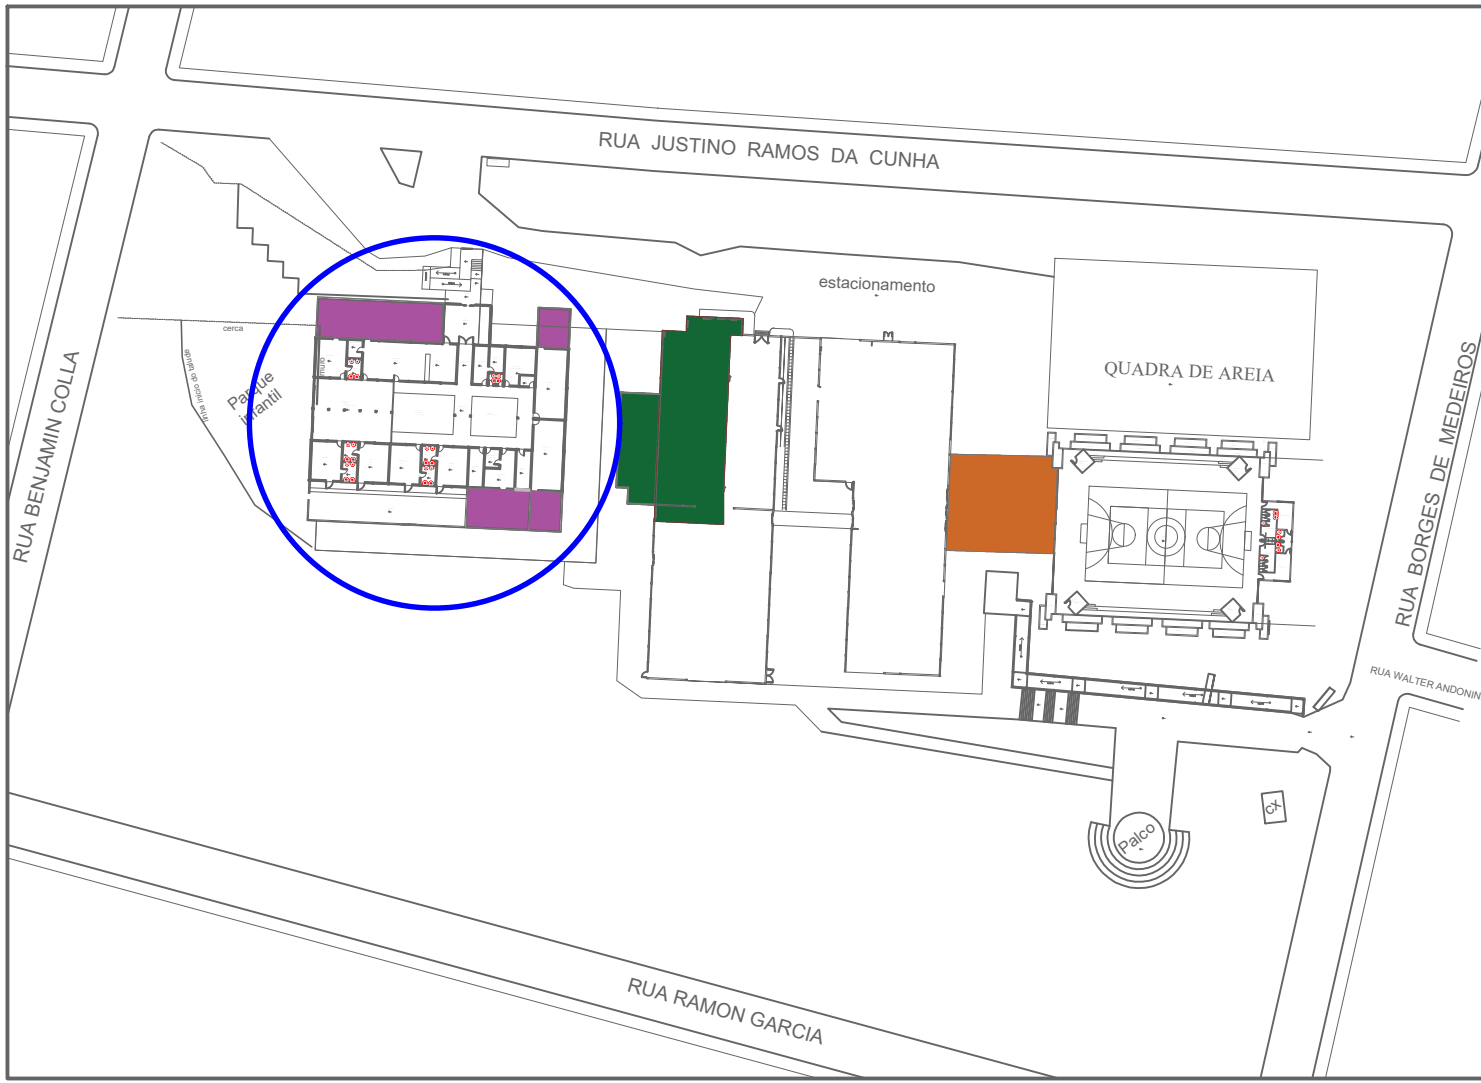

Planta de Situação
Sem Escala

IDENTIFICAÇÃO ÁREAS DO PROJETO

- FECHAMENTO PÁTIO CAIC
- NOVA SALAS CEIM E Biblioteca CAIC (antigo posto de saúde)
- REFORMAS SOLÁRIO CEIM PEQUENO ANJO

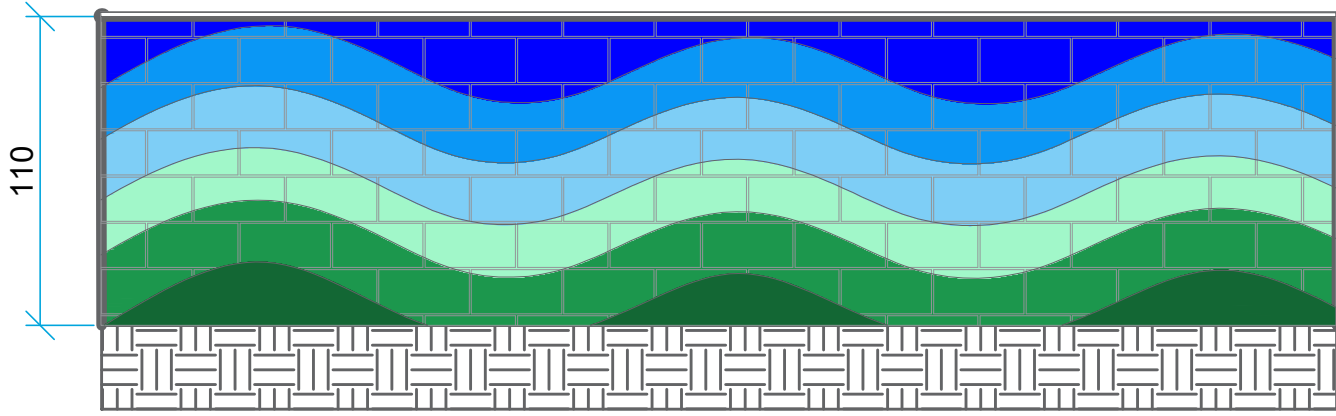

Detalhe - Altura e Pintura dos muros
Sem Escala

NOTAS

MUROS DOS SOLÁRIOS

- Os muros indicados deverão ter sua altura reduzida, de maneira que permaneçam com 1,10m, além do acabamento que deverá ser realizado com chapim de concreto;
- O chapim de concreto deverá ser de tamanho suficiente a dar acabamento ao muro e possuir pingadeira de cada um dos lados do muro;
- Os muros devem ser pintados conforme detalhamento;

JANELA DO LACTÁRIO

- Deverá ser realizada abertura de janela, conforme indicado, no lactário;

PINTURA

- Os muros devem ter sua pintura atual verificada e em caso de descascamento deverá ser tratado e limpo antes de receber a pintura nova;
- Conforme detalhe, deve ser intercalado as cores azul e verde em faixas onduladas a cada 22cm;
- Os tons de azul e verde mais escuros devem ser em tom aproximado com a referência abaixo e aprovado pela administração municipal;



- O degradê de cores deve ser realizado a partir das duas cores mais escuras, conforme referência acima;

- O chapim do muro deverá ser pintado na cor branca;

- Deverá ser realizada revitalização da pintura na área onde será instalada a janela do lactário;

PAISAGISMO

- Na parte externa dos muros dos solários 01 e 02, devem ser plantadas azaleias, de cores diversas.

ANOTAÇÕES:

PREFEITURA MUNICIPAL DE CAMPOS NOVOS (SC)
RUA EXPEDICIONÁRIO, 353 - CENTRO - FONE (49) 3541-6200
www.camposnovos.sc.gov.br

SECRETARIA DE PLANEJAMENTO E COORDENAÇÃO GERAL
DEPARTAMENTO DE ENGENHARIA

OBRA: REFORMA CAIC e CEIM Pequeno Anjo: Creche, Biblioteca e Pátio

RUA: Rua Borges de Medeiros, número 279, bairro Santo Antônio

CONTEÚDO: Demolir/Construir Muros Solários

DATA: Setembro/2026
TÍTULO: CEIM Pequeno Anjo - Solários

CÓDIGO CAD: 2026 (obra) / Secretaria da Educação
RESP. TÉCNICO: ALINE SOCOLOVSKI:0097
SOCOLOVSKI:00979029937
9029937
FOLHA: 01/01

PROJETO: ARQUITETÔNICO
ESCALA: INDICADA
DESENHO: AMANDA
06-07
ALINE SOCOLOVSKI
ARQUITETA E URBANISTA

PREFEITO MUNICIPAL: DIRCEU JOSÉ KAIPER