


ALTURA DAS ESPERAS DOS APARELHOS PONTOS DE ÁGUA		
SIGLA	APARELHO	COTA (m) DO PISO ACABADO
RG	REGISTRO DE GAVETA	VER ISOMÉT.
VS	VASO SANITÁRIO	0,20
LV	LAVATÓRIO (BANHEIROS)	0,65
BB	BEBEDOURO	Verificar altura equip

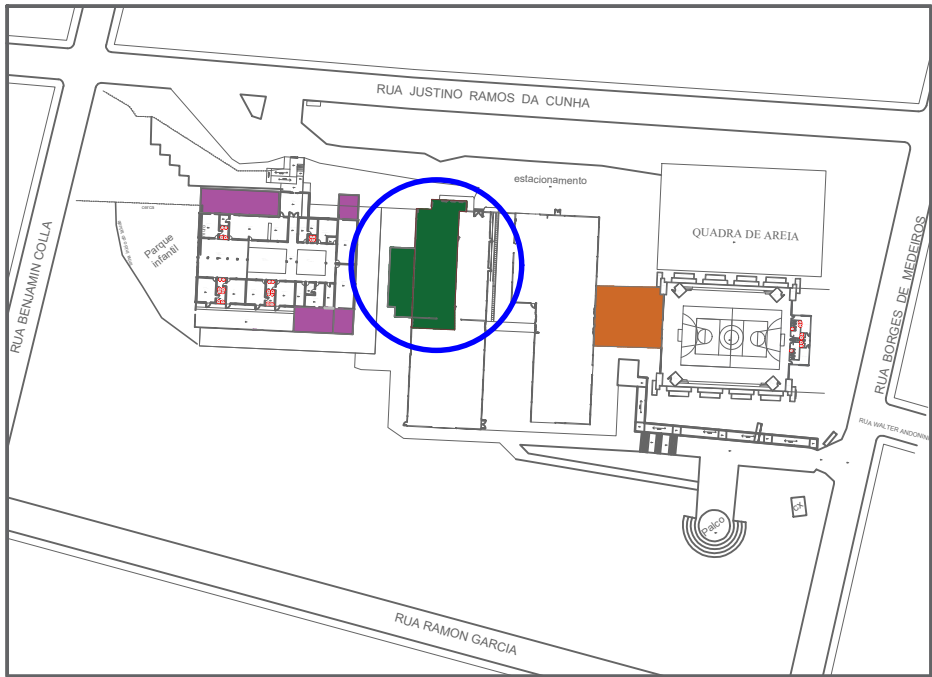


Planta de Situação
Sem Escala


LEGENDA SANITÁRIO	
	TUBULAÇÃO DE ESGOTO - PVC - Ø INDICADO
	RALO SIFONADO
	COLUNA VENTILAÇÃO - PVC - Ø INDICADO
VS	VASO SANITÁRIO
LAV	LAVATÓRIO

LEGENDA HIDRÁULICO	
	TUBULAÇÃO DE ÁGUA FRIA - PVC - Ø INDICADO
	RG - REGISTRO DE GAVETA
	COLUNA ÁGUA FRIA PVC - Ø INDICADO (DESCE)
	TUBO QUE DESCE

Projeto Hidráulico
Escala 1:25

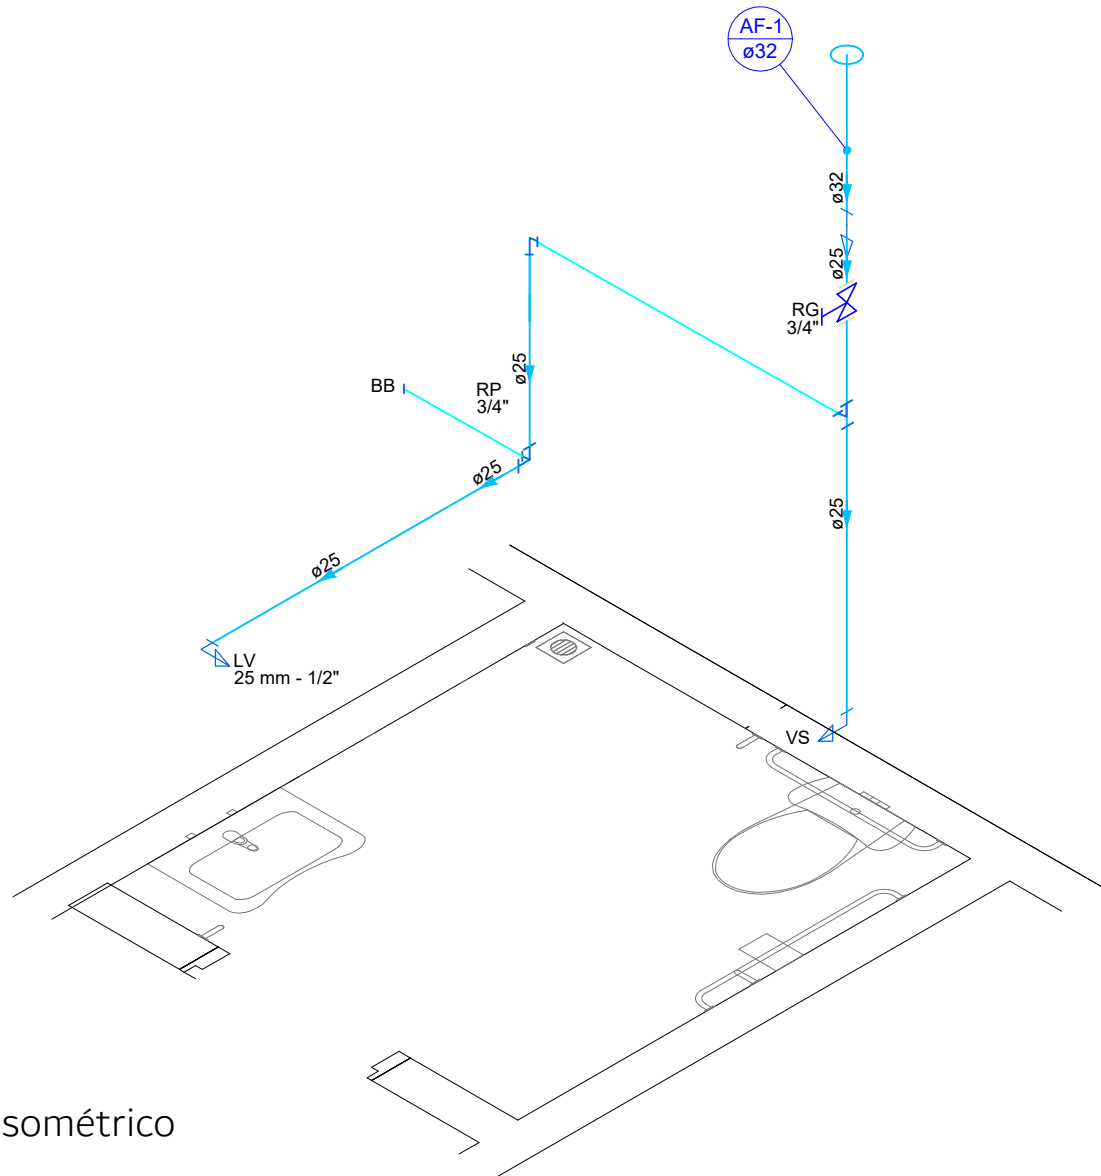


Detalhe Isométrico
Sem Escala

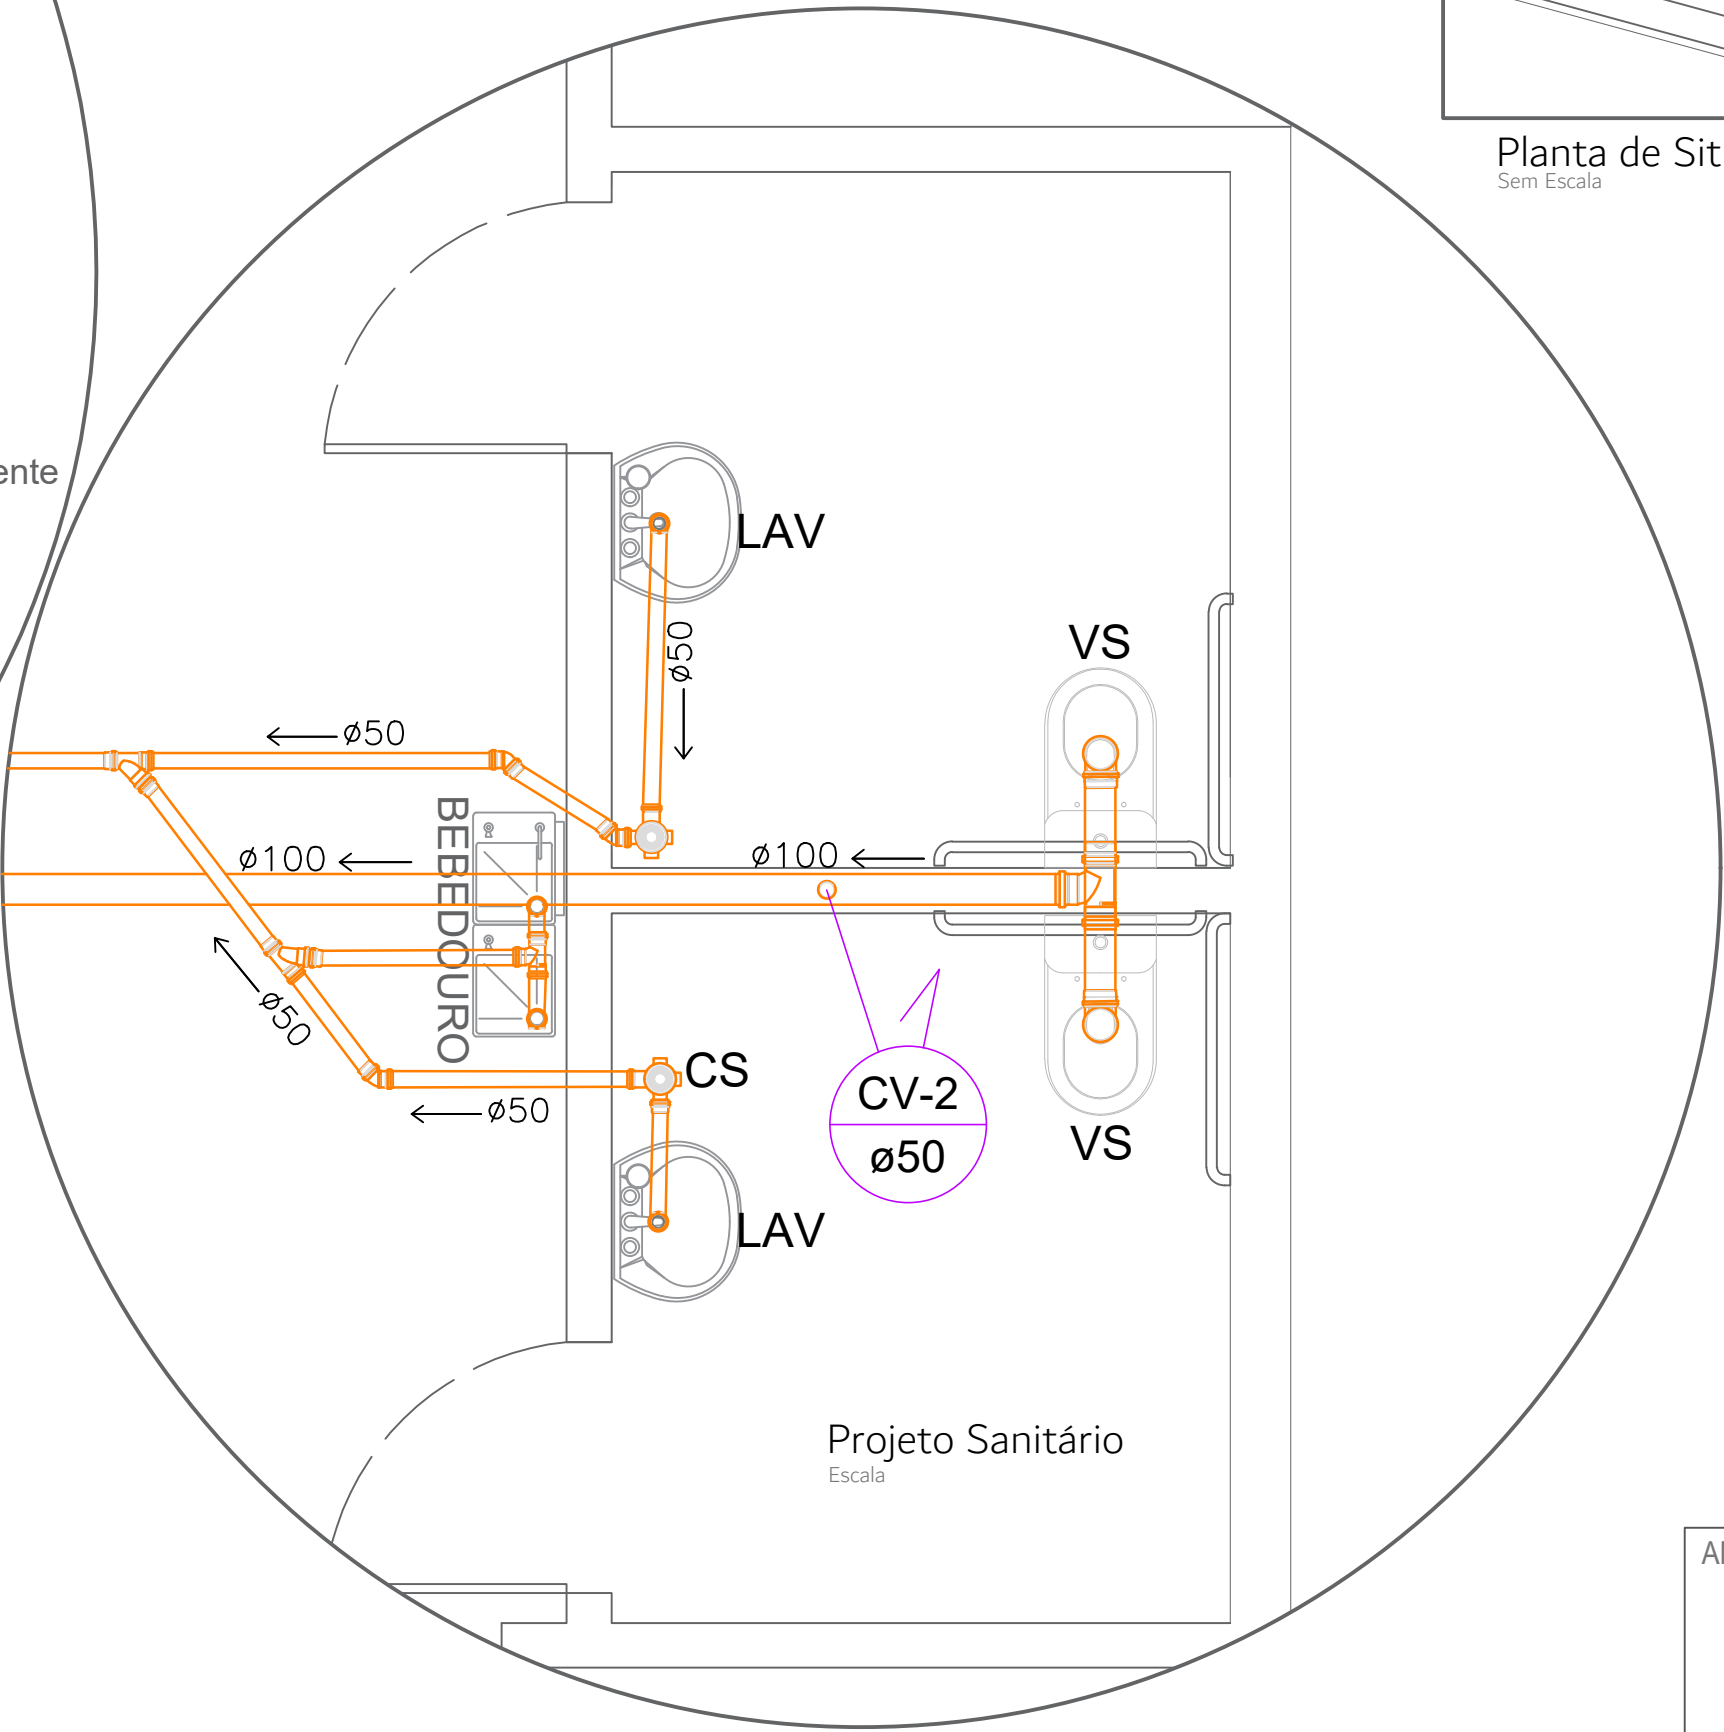

Projeto Sanitário
Escala

Obs.:A nova tubulação deve encontrar a existente que está ligada a caixa de inspeção.
Inclinação de no mínimo 1% por metro linear.

Detalhe Instalações Sanitárias
Escala 1:25

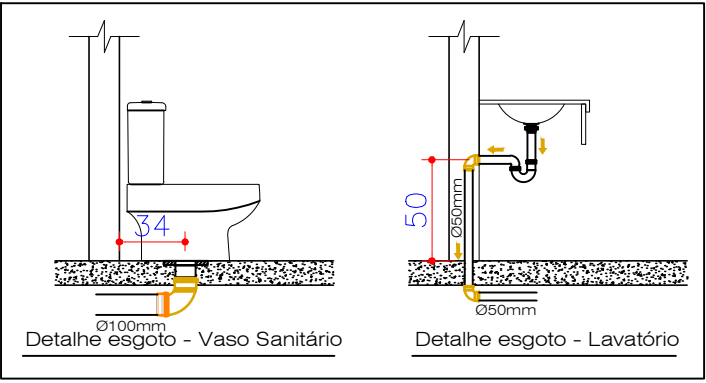

ANOTAÇÕES:

PREFEITURA MUNICIPAL DE CAMPOS NOVOS (SC)	
RUA EXPEDICIONÁRIO, 323 - CENTRO - FONE (49) 3541-0200	
SECRETARIA MUNICIPAL DE TRANSPORTES, OBRAS E URBANISMO	
DEPARTAMENTO DE ENGENHARIA	
DATA: 05-07-2026	
RUA: Rua Borges de Medeiros, número 279, bairro Santo Antônio	
CONTENIDO: Projetos Hidrossanitários	
DATA: Setembro/2026	PROJETO: CAIC Prof. Nair da Silva-Grís e CEIM Pequeno Anjo
CODIGO CAD: 3026 (Diretor Secretário de Educação)	RESP. TÉCNICO: ALINE SOCOLOVSKI
PROJETO: HIDROSSANITÁRIO	ESCALA: 1:25
INDICADA: 05-07	PROJETO: ALINE SOCOLOVSKI
DESENHO: ALINE SOCOLOVSKI	DIRETOR: DIRCEU JOSÉ KAIPER