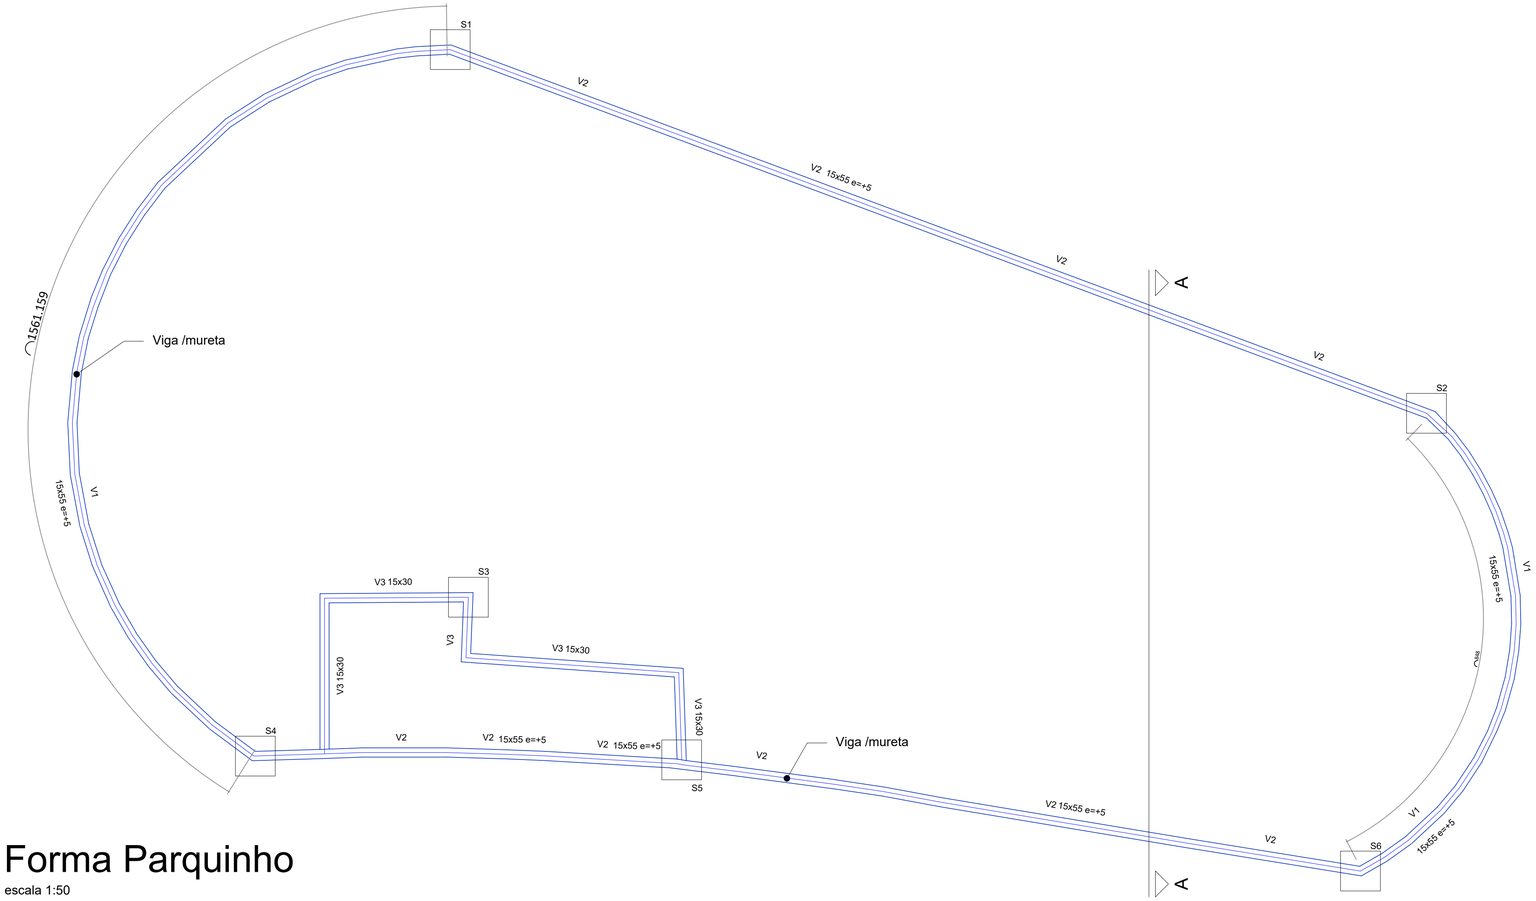

Forma Parquinho

escala 1:50

V1 (24,00 m)

ESC 1:50

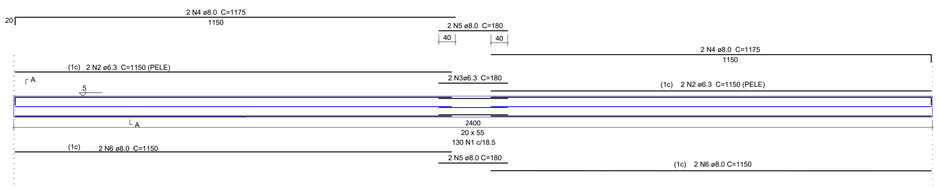

SEÇÃO A-A
ESC 1:25

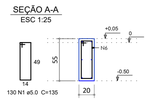

S1=S2=S3=S=S5=S6
PLANTA
ESC 1:25

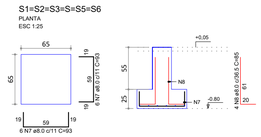

V2 (35,00 m)

ESC 1:50

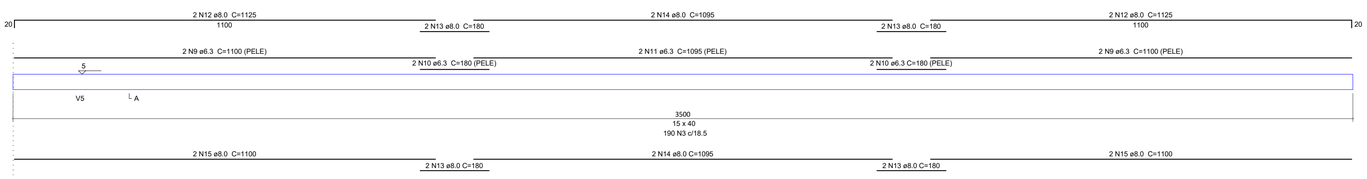

SEÇÃO A-A
ESC 1:25

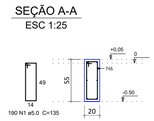

Nota V2: onde houver necessidade de emenda das barras, executar transpasse de, no mínimo, 40,00 cm

V3 (10,74 m)

ESC 1:50

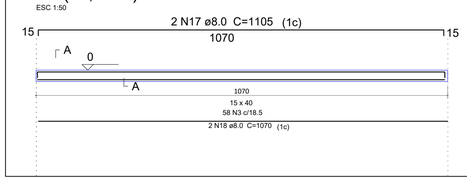

SEÇÃO A-A
ESC 1:25

Relação do aço

V1 S1 S4
V2 S2 S5
V3 S3 S6

AÇO	N	DIAM (mm)	QUANT	C.UNIT (cm)	C.TOTAL (cm)
CA60	1	5.0	320	135	43200
CA50	2	6.3	4	1150	4600
	3	6.3	2	180	360
	4	8.0	4	1175	4700
	5	8.0	4	180	720
	6	8.0	4	1150	4600
	7	8.0	72	93	6696
	8	8.0	24	85	2040
	9	6.3	4	1100	4400
	10	6.3	4	180	720
	11	6.3	2	1095	2190
	12	8.0	4	1125	4500
	13	8.0	8	180	1440
	14	8.0	4	1095	4380
	15	8.0	4	1100	4400
CA60	16	5.0	58	78	4524
CA50	17	8.0	2	1105	2210
	18	8.0	2	1070	2140

Resumo do aço

AÇO	DIAM (mm)	C.TOTAL (m)	QUANT + 10 % (Barras)
CA50	6.3	122.7	12
	8.0	378.3	35
CA60	5.0	477.3	44

PESO TOTAL (kg)	
CA50	201.2
CA60	81.3

Volume de concreto (C-30) = 7.24 m³
Área de forma = 75,24 m²

PREFEITURA MUNICIPAL DE JOAÇABA/SC
SECRETARIA DE INFRAESTRUTURA
Avenida XV de Novembro n.º 378 - Fone: (049) 3527-8827
CNPJ: 82 939380/0001-99

ESPAÇO ESPORTIVO CORDAZZO

Prancha: **EST 01/01**

Referência : PARQUINHO INFANTIL
PLANTA DE FÔRMAS, SAPATAS E VIGAS

Localização: Rua Rinaldo Flamia, s/n, Loteamento Cordazzo

Escala:	Data:	Desenho:
Indicadas	Abril/2026	Samanta