



Detalhe concretagem Quadra de Volei

ESC 1:50

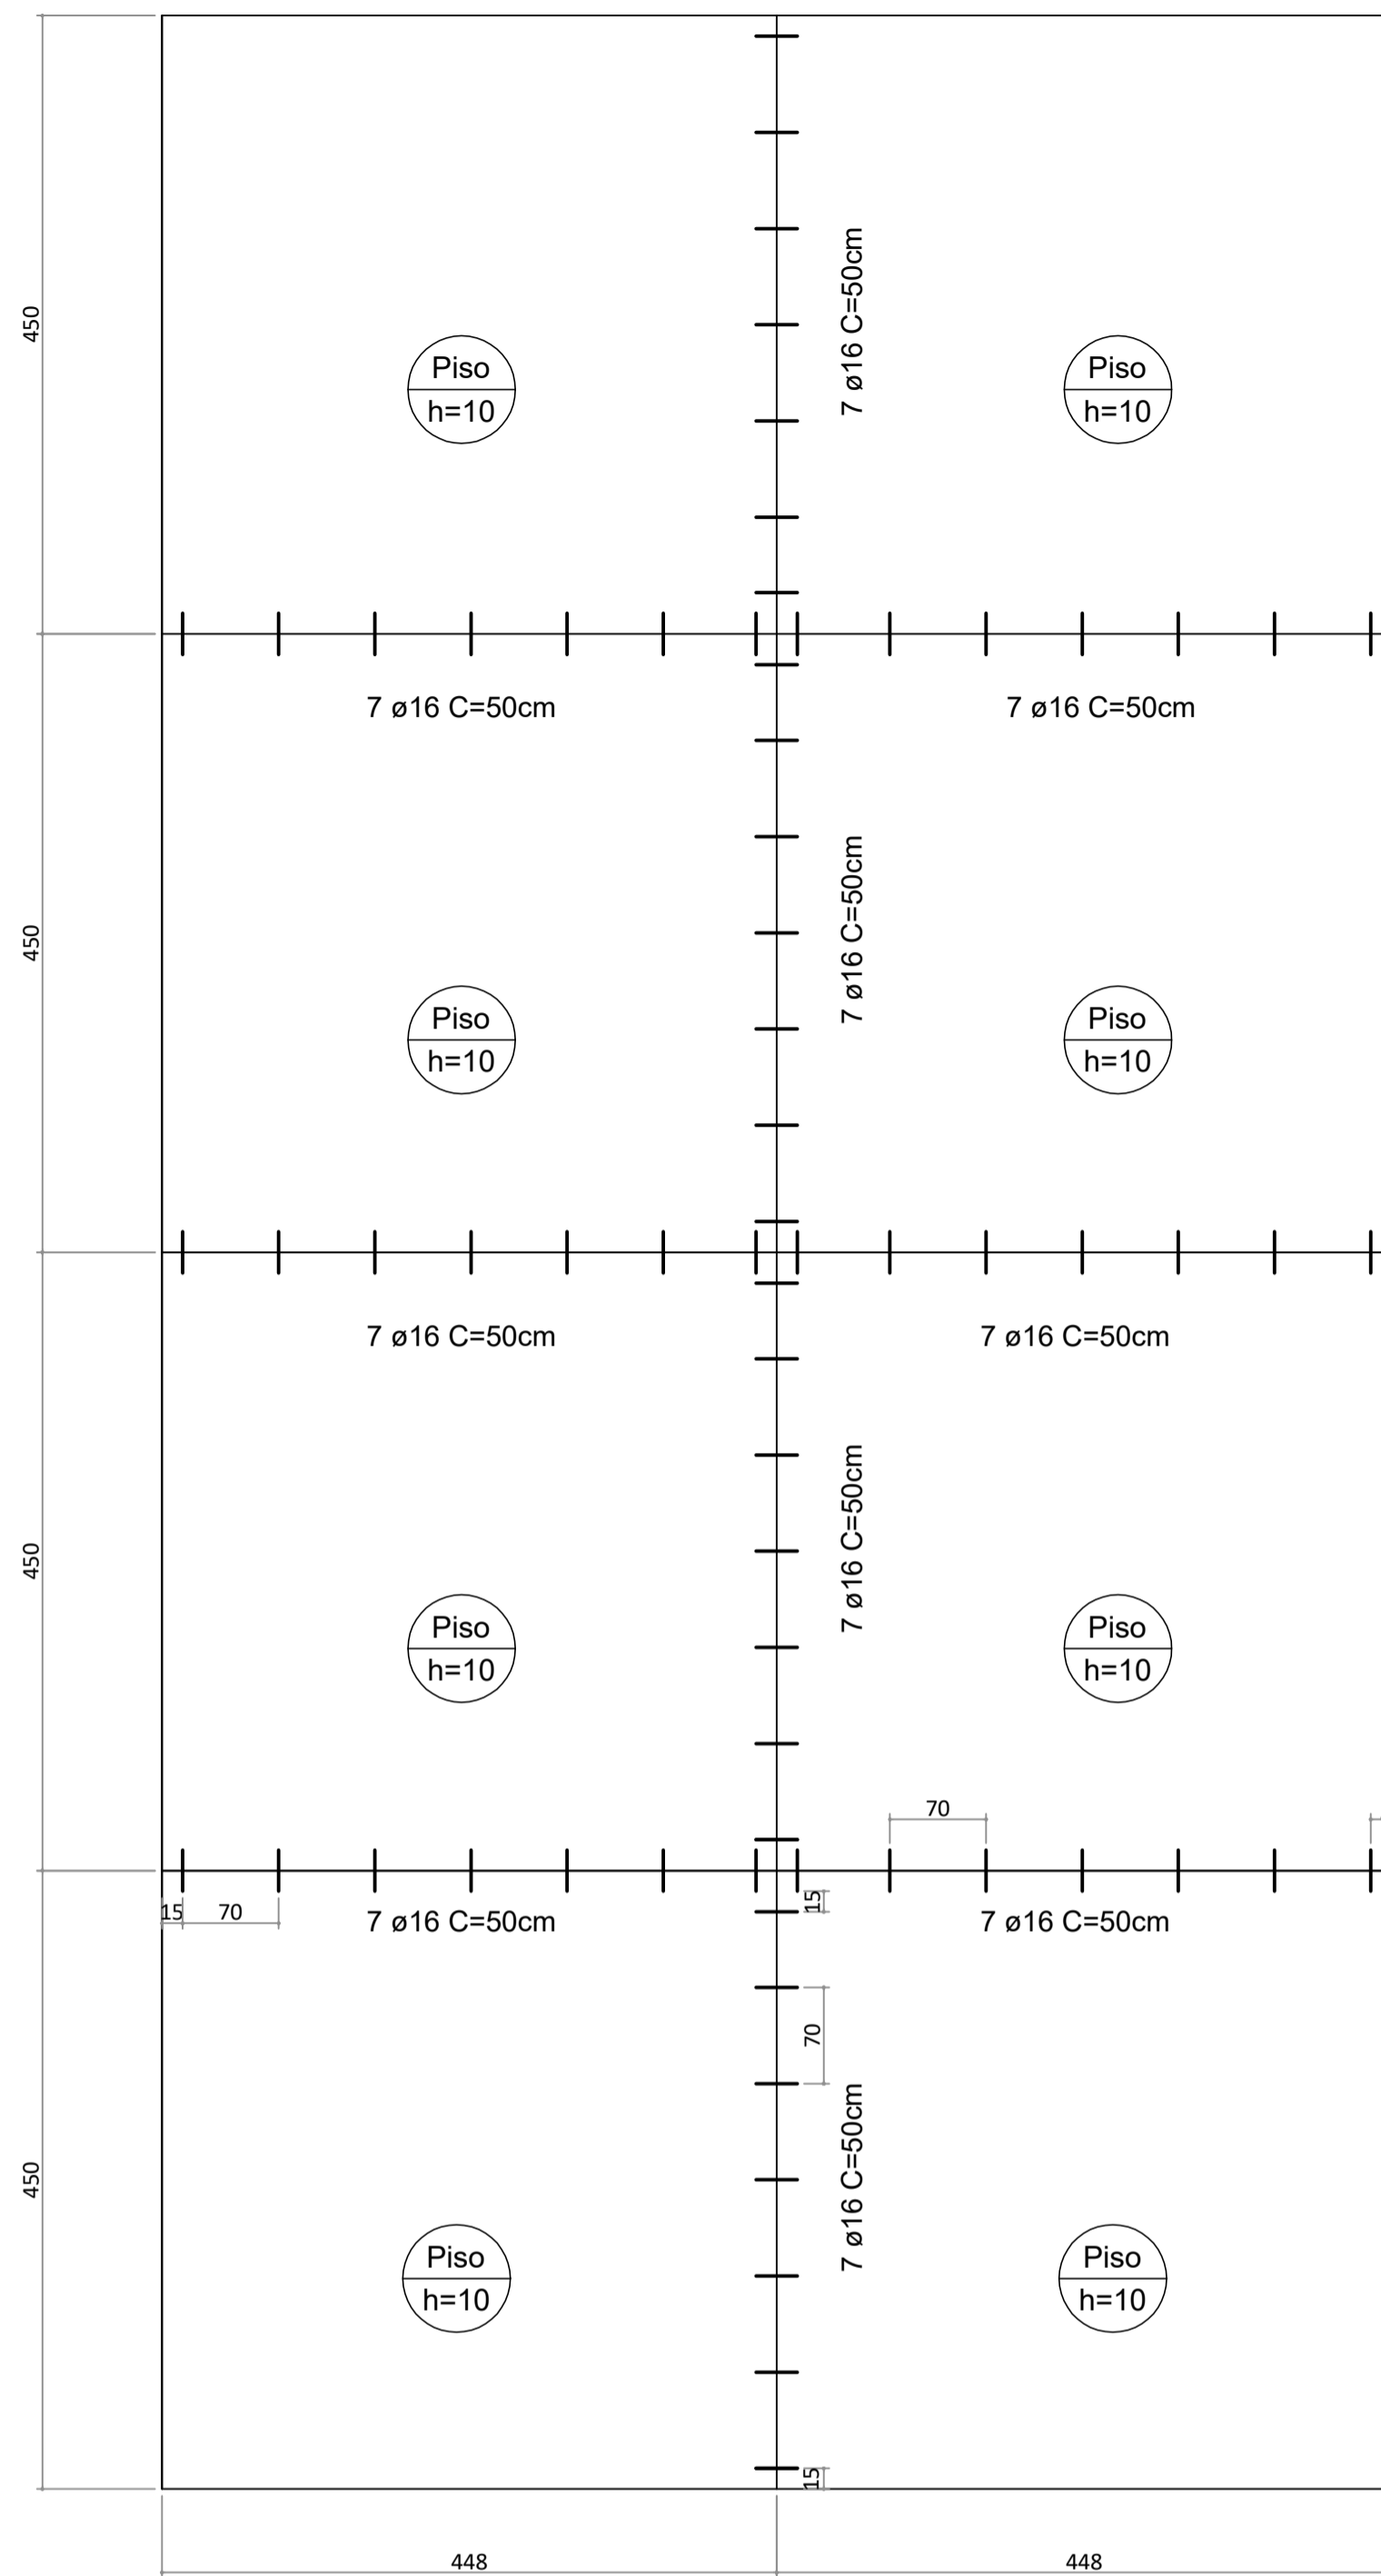

Armadura CA-25 Liso - Barras de transferência

ESC 1:50

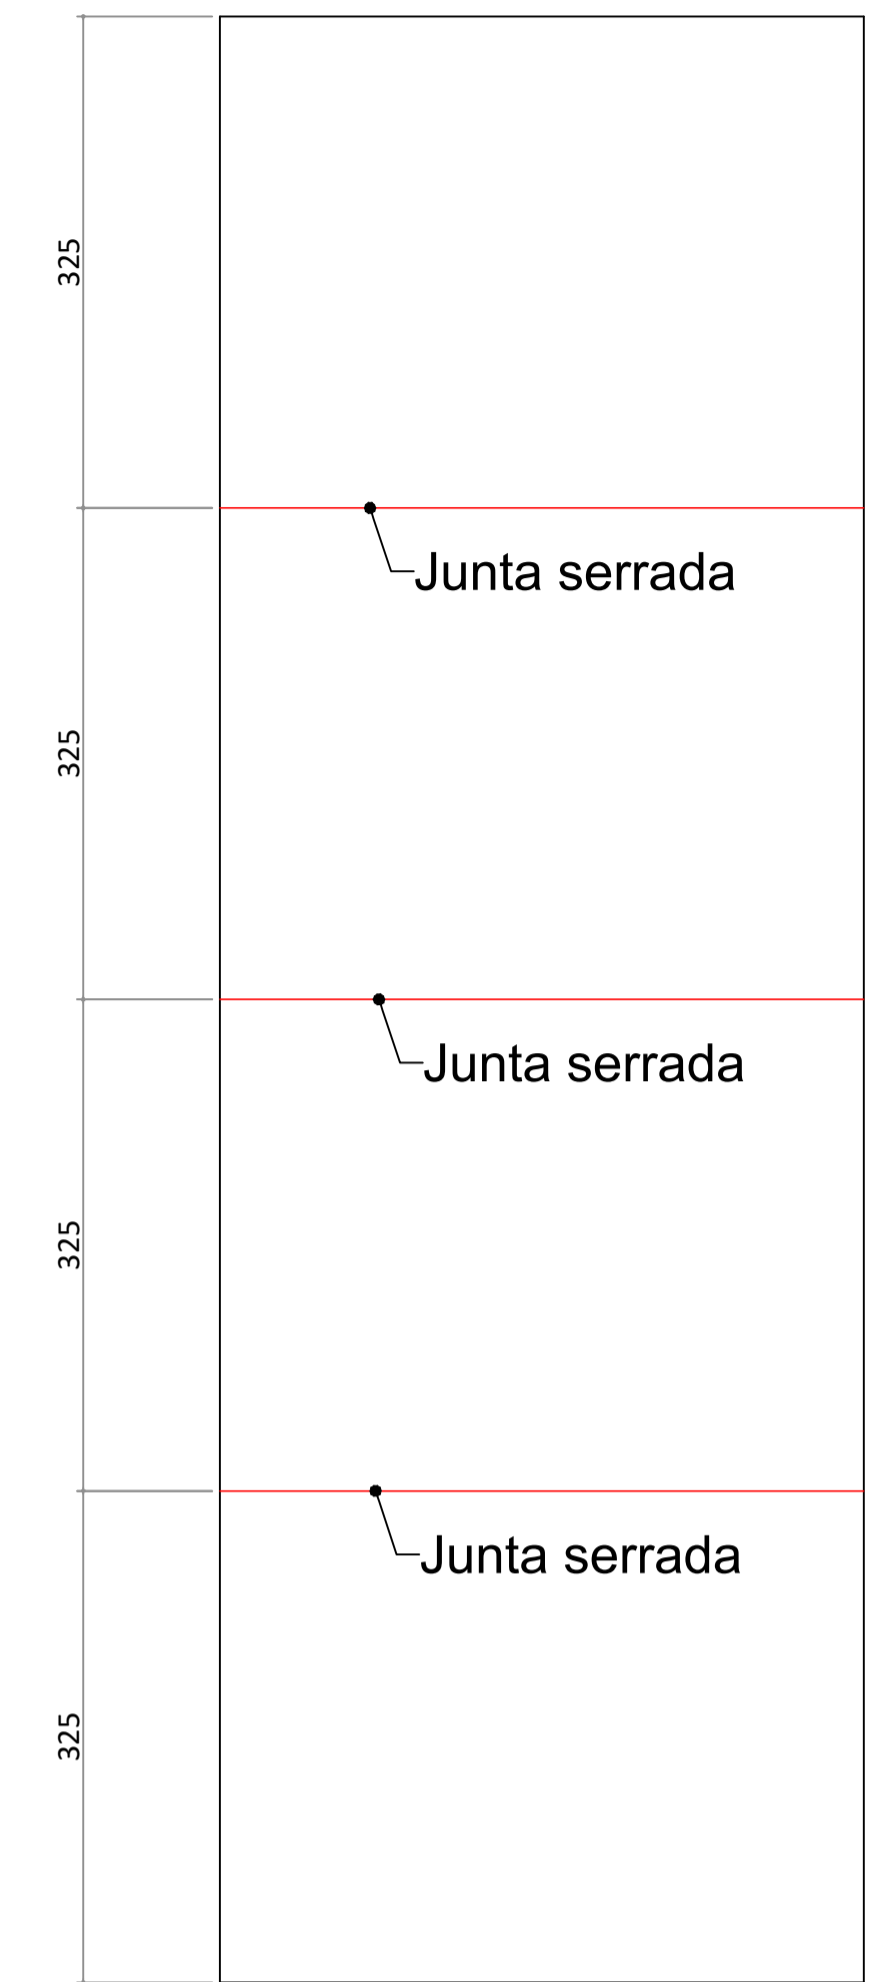

Detalhe concretagem Bicicletário

ESC 1:50

 PREFEITURA MUNICIPAL DE JOAÇABA/SC SECRETARIA DE INFRAESTRUTURA Avenida XV de Novembro n.º 378 - Fone: (049) 3527-8827 CNPJ: 82 939380/0001-99		
ESPAÇO ESPORTIVO CORDAZZO		Prancha EST 01/03
Referência: QUADRA FUTEBOL E VÔLEI EXECUÇÃO DE PISOS		
Localização: Rua Rinaldo Flâmia, s/n, Loteamento Cordazzo		
Escala: Indicadas	Data: Abril/2026	Desenho: Samanta