



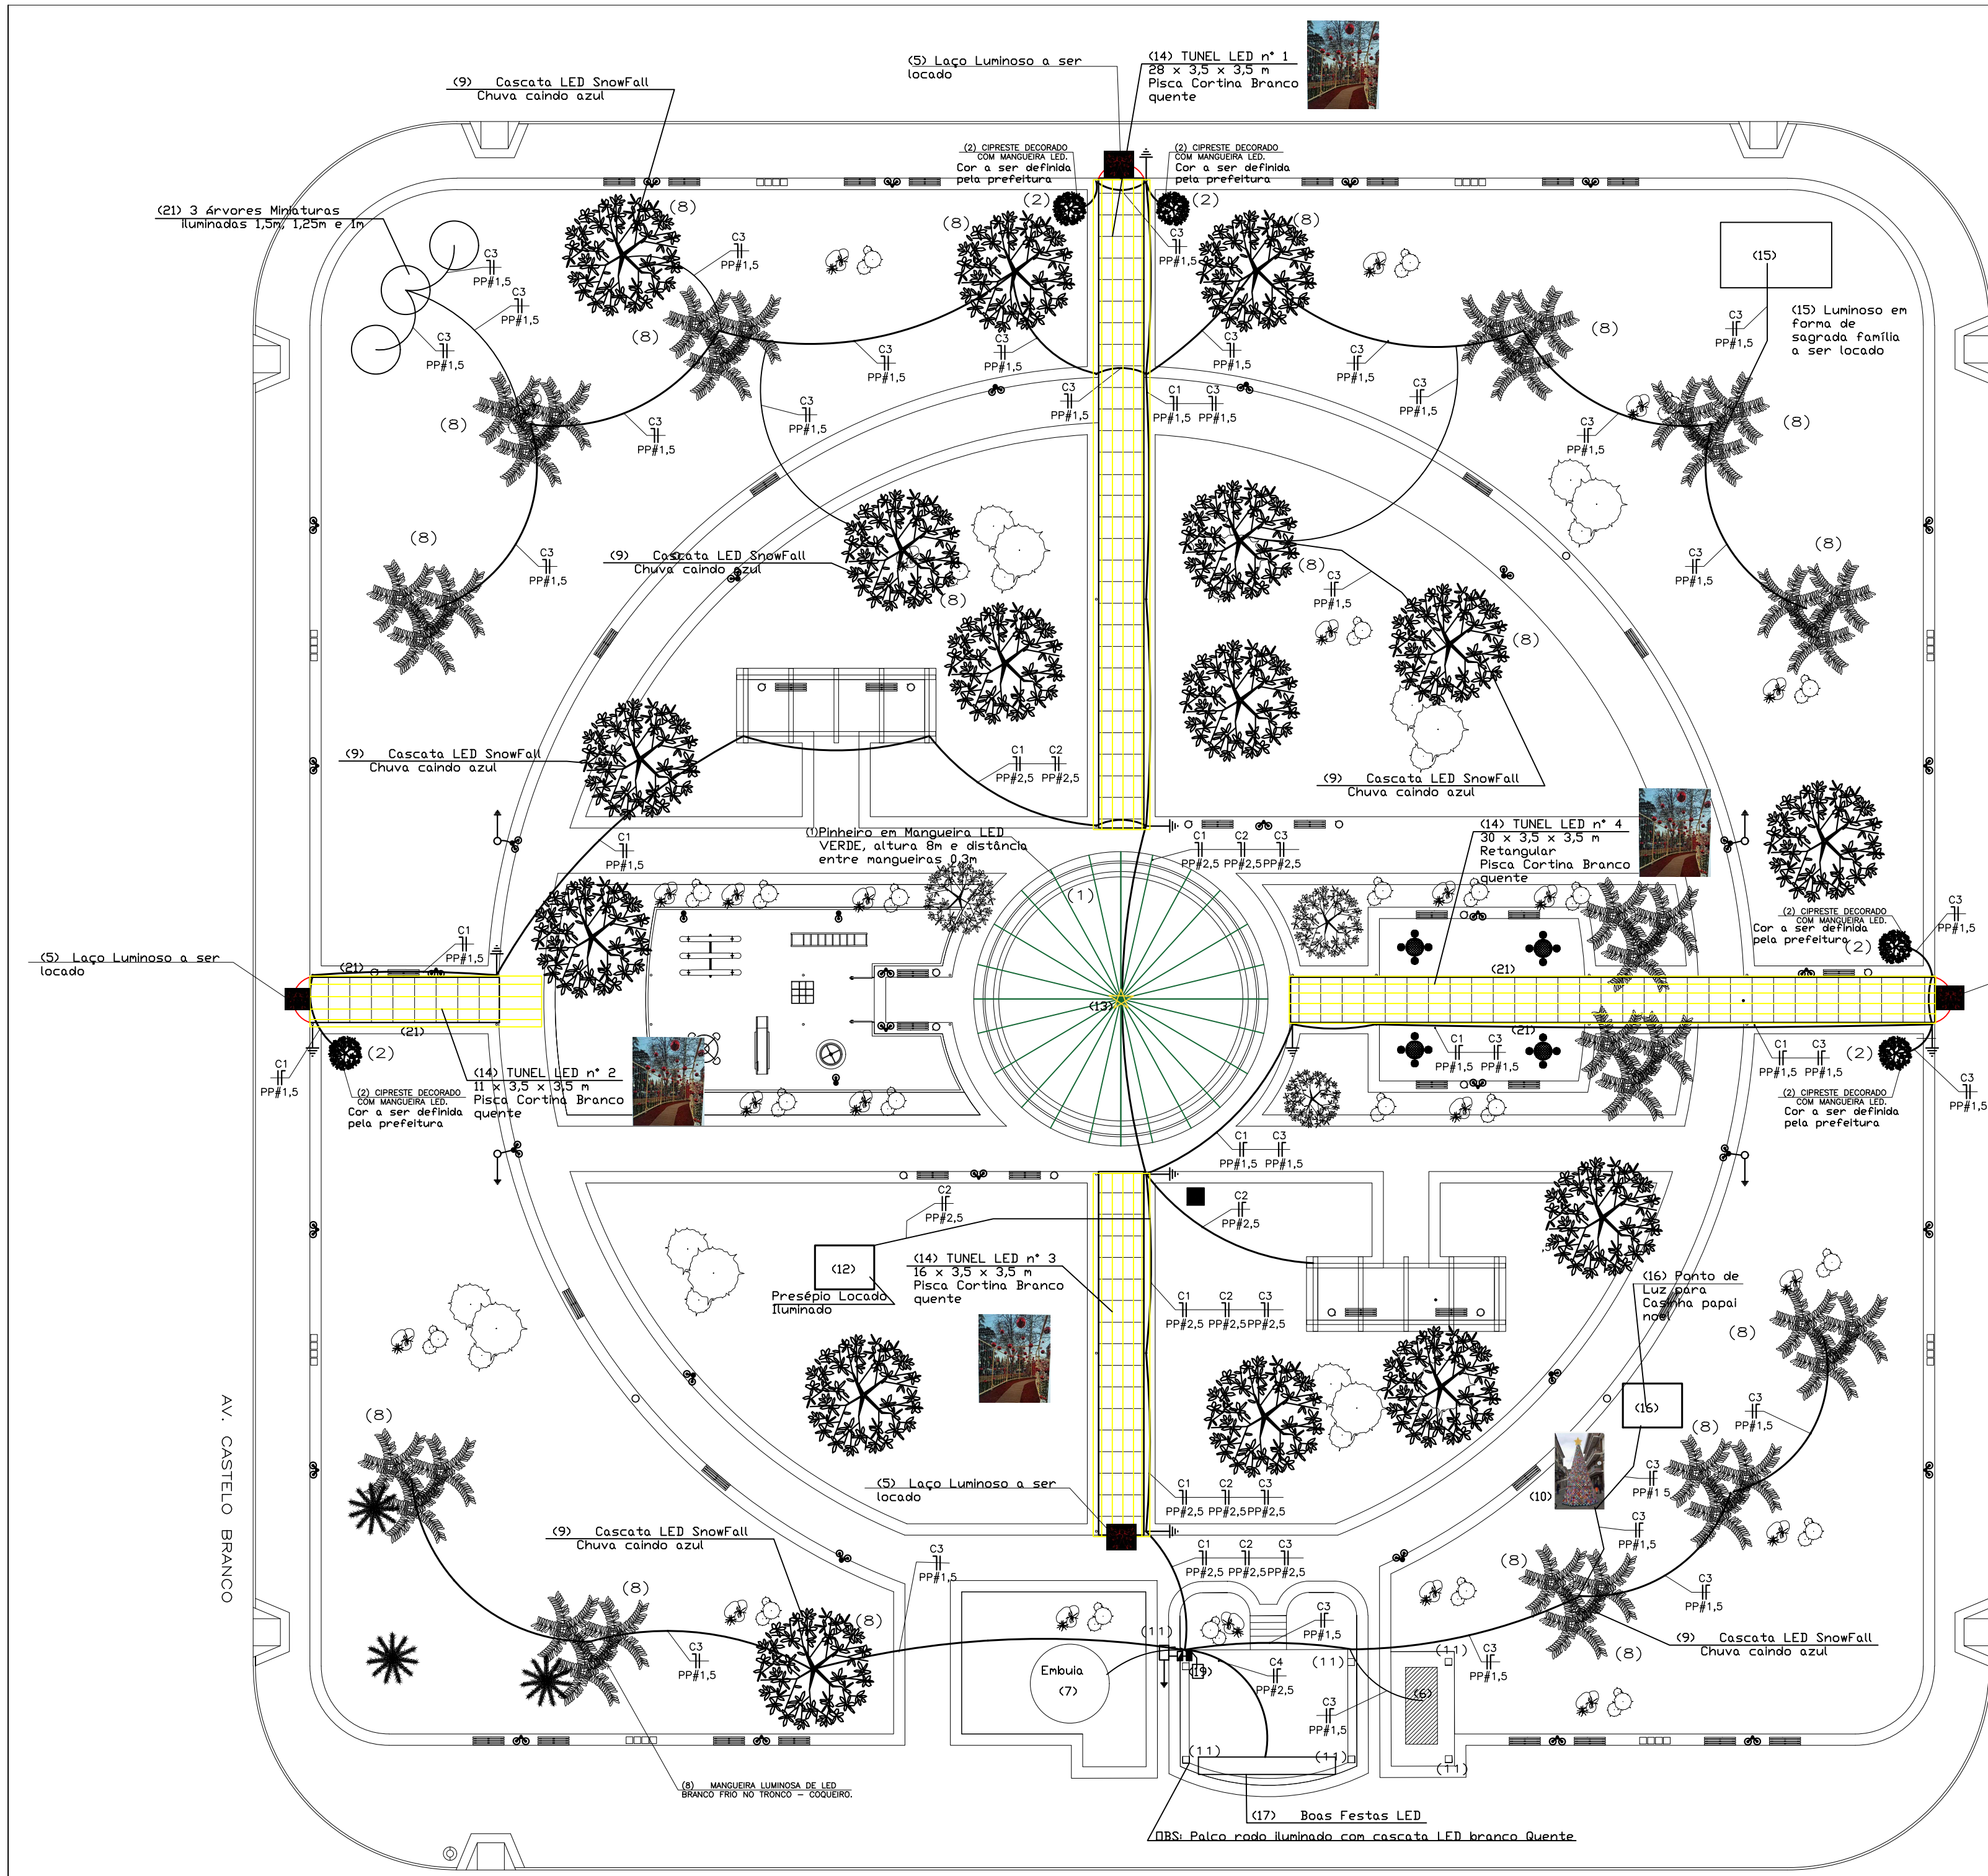


IMPLANTAÇÃO

ESCALA 1/200

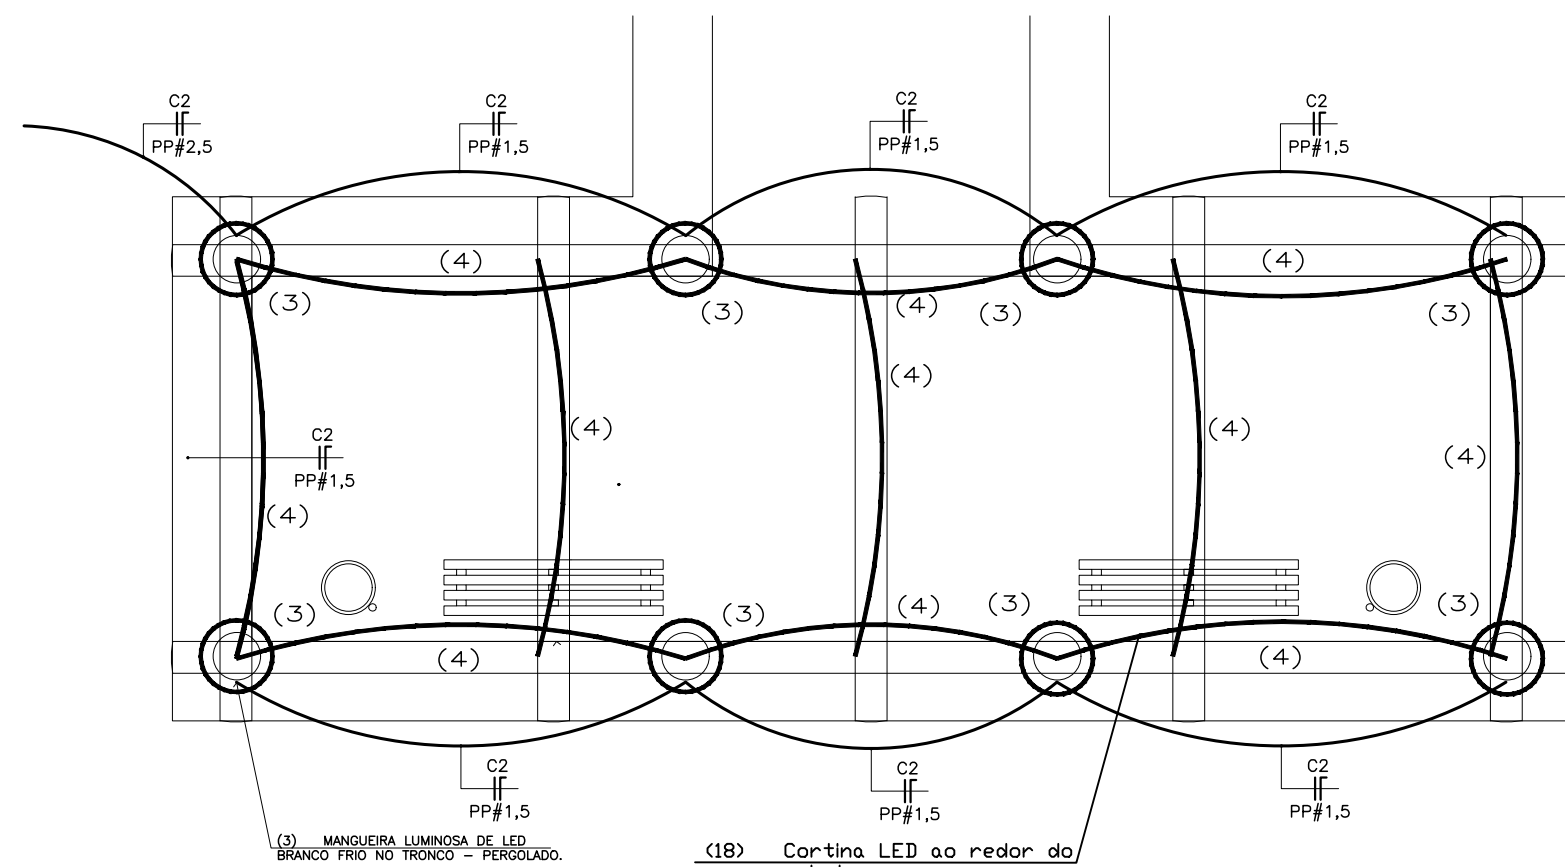


DETALHE PERGOLADO

SEM ESCALA

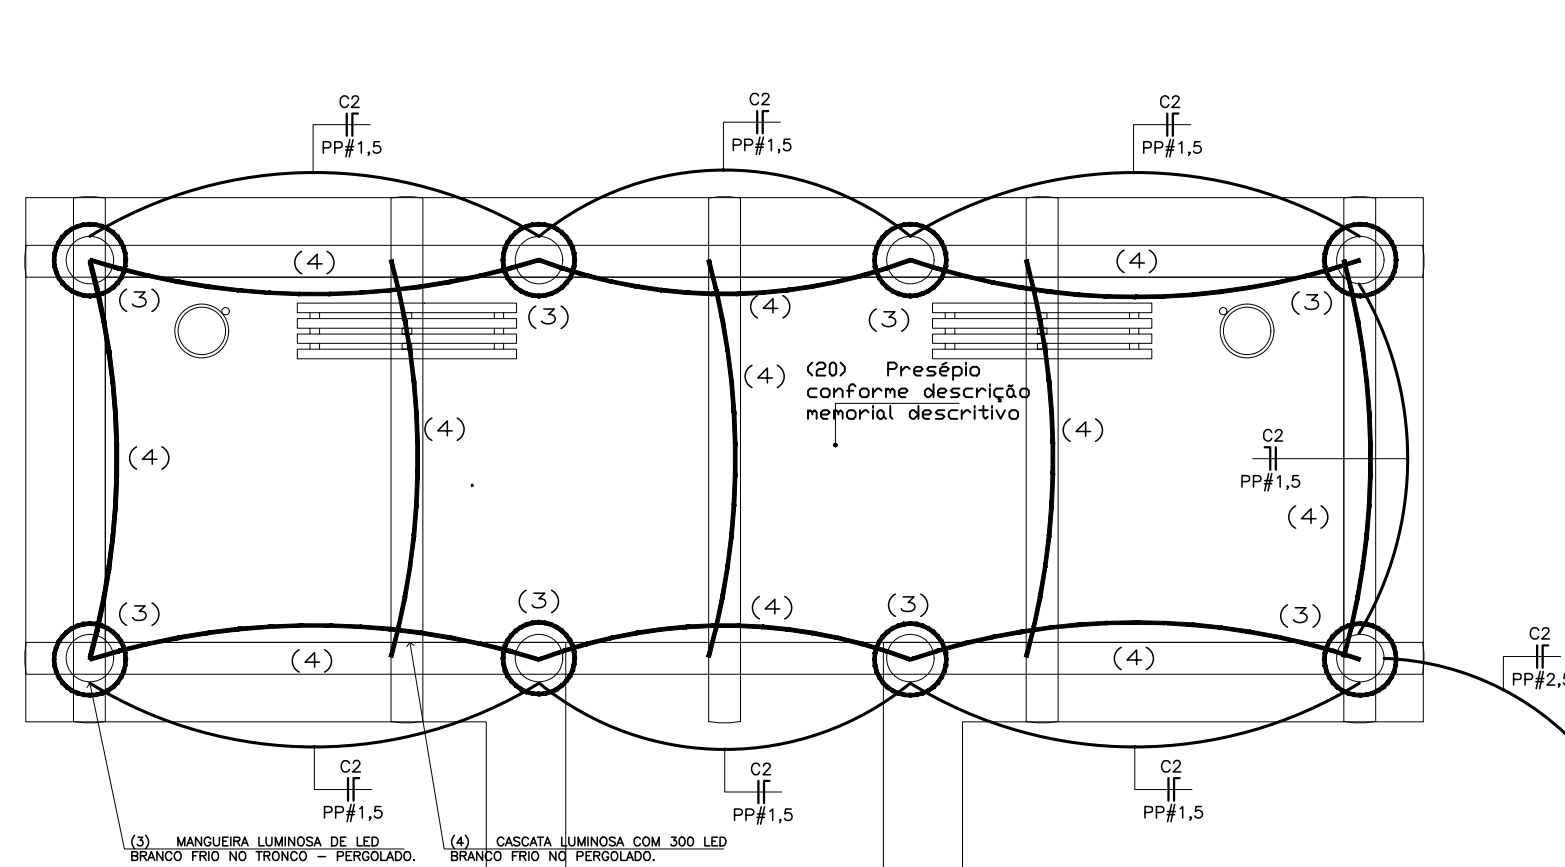



DETALHE PERGOLADOS

SEM ESCALA

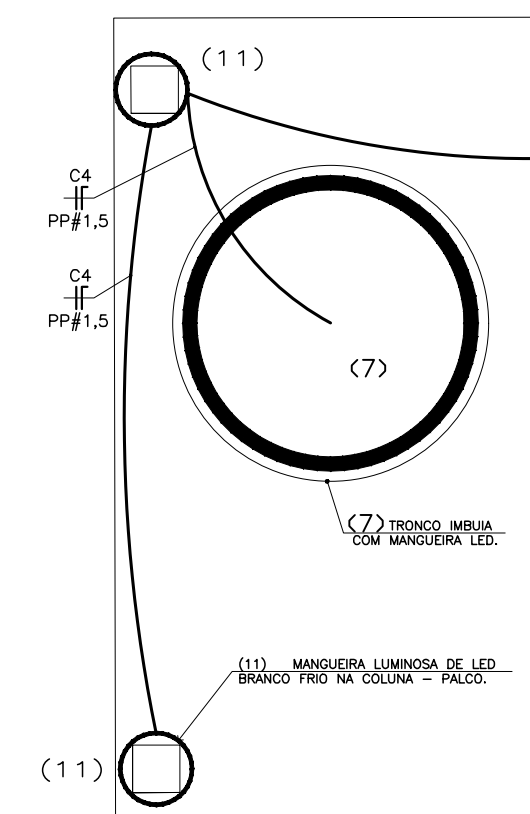

ITENS RELACIONADOS:

- (1) Pinheiro em Mangueira LED VERDE, altura 8m e distância entre mangueiras 0,3m
- (2) Ciprestes com mangueira LED branco
- (3) TRONCO DOS PERGOLADOS RODEADOS COM MANGUEIRA DE LED BRANCO.
- (4) FACHADAS, PERGOLADOS E PALCO COM ENFEITE TIPO CASCATA DE LED BRANCO e azul.
- (5) Laço Luminoso a ser colocado
- (6) Locomotiva com mangueira LED Branco Quente
- (7) Embula com mangueira LED Branco Quente
- (8) Mangueira LED luminosa Branco / Verde / Azul / Vermelha no tronco, ou Cordão LED Branco Frio, ou com piscas, a ser definido pela prefeitura
- (9) Cascata LED SnowFall Chuva caindo azul
- (10) Árvore de Croche 4,5 - Fornecida pela prefeitura iluminar com refletores LED Branco Quente
- (11) COLUNAS DO PALCO RODEADAS DE MANGUEIRA DE LED Branco Quente
- (12) Presépio Locado a ser iluminado
- (13) Estrela a ser colocada
- (14) TUNEL LED n° 1 - 28 x 3,5 x 3,5 m Pisca Cortina Branco quente
- (15) Luminoso em forma de sagrada família a ser colocado
- (16) Ponto de Luz para Casinha papai noel
- (17) Boas Festas LED
- (18) Cortina LED ao redor do pergolado
- (19) Caixa de Música
- (20) 6 Refletores LED coloridos em estrutura Metálica
- (21) 3 Árvores Miniaturas iluminadas 1,5m, 1,25m e 1m

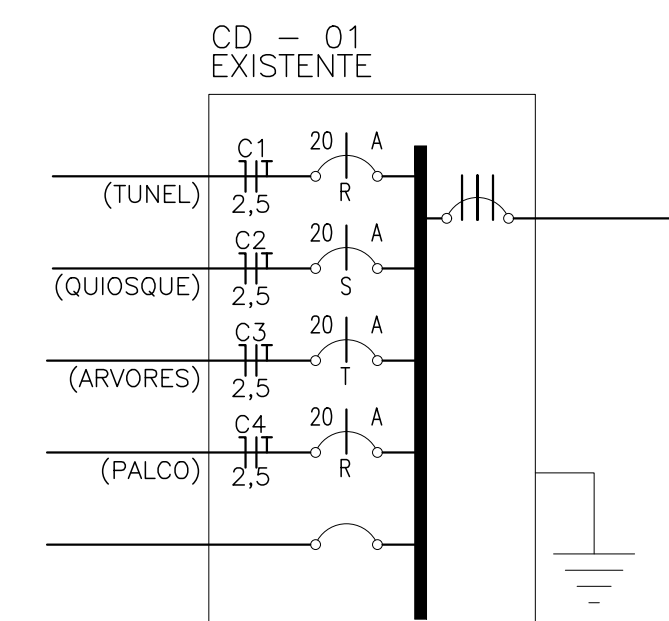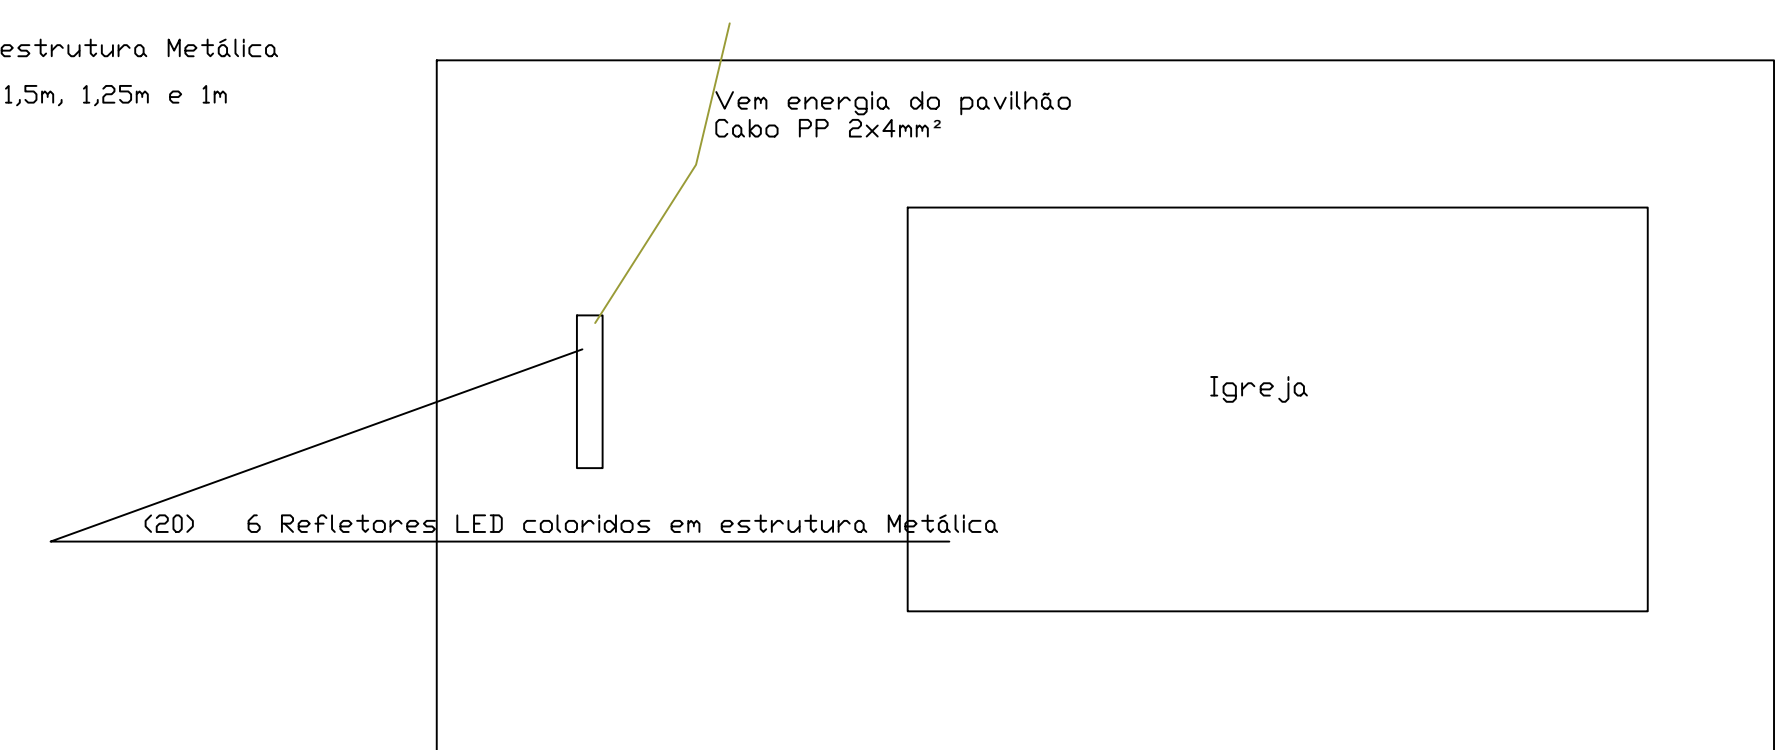

ELÉTRICO E ENFEITES NATAL PRAÇA JOÃO MACAGNAN

Localização: Praça João Macagnan, Centro, Água Doce SC
CONTEÚDO: Elétrico e Enfeites Praça

Responsável Técnico
FABIANO DOS SANTOS
Engenheiro Eletricista
CREA-SC 180811-1

Documento assinado digitalmente
FABIANO DOS SANTOS
Data: 07/10/2025 15:07:31-0300
Verifique em <https://validar.rli.gov.br>

CLIENTE: MUNICÍPIO DE ÁGUA DOCE
CNPJ: 82.939.398/0001-90

PRANCHA
1/4
SEM ESCALA
06/10/2026
REV: 00