


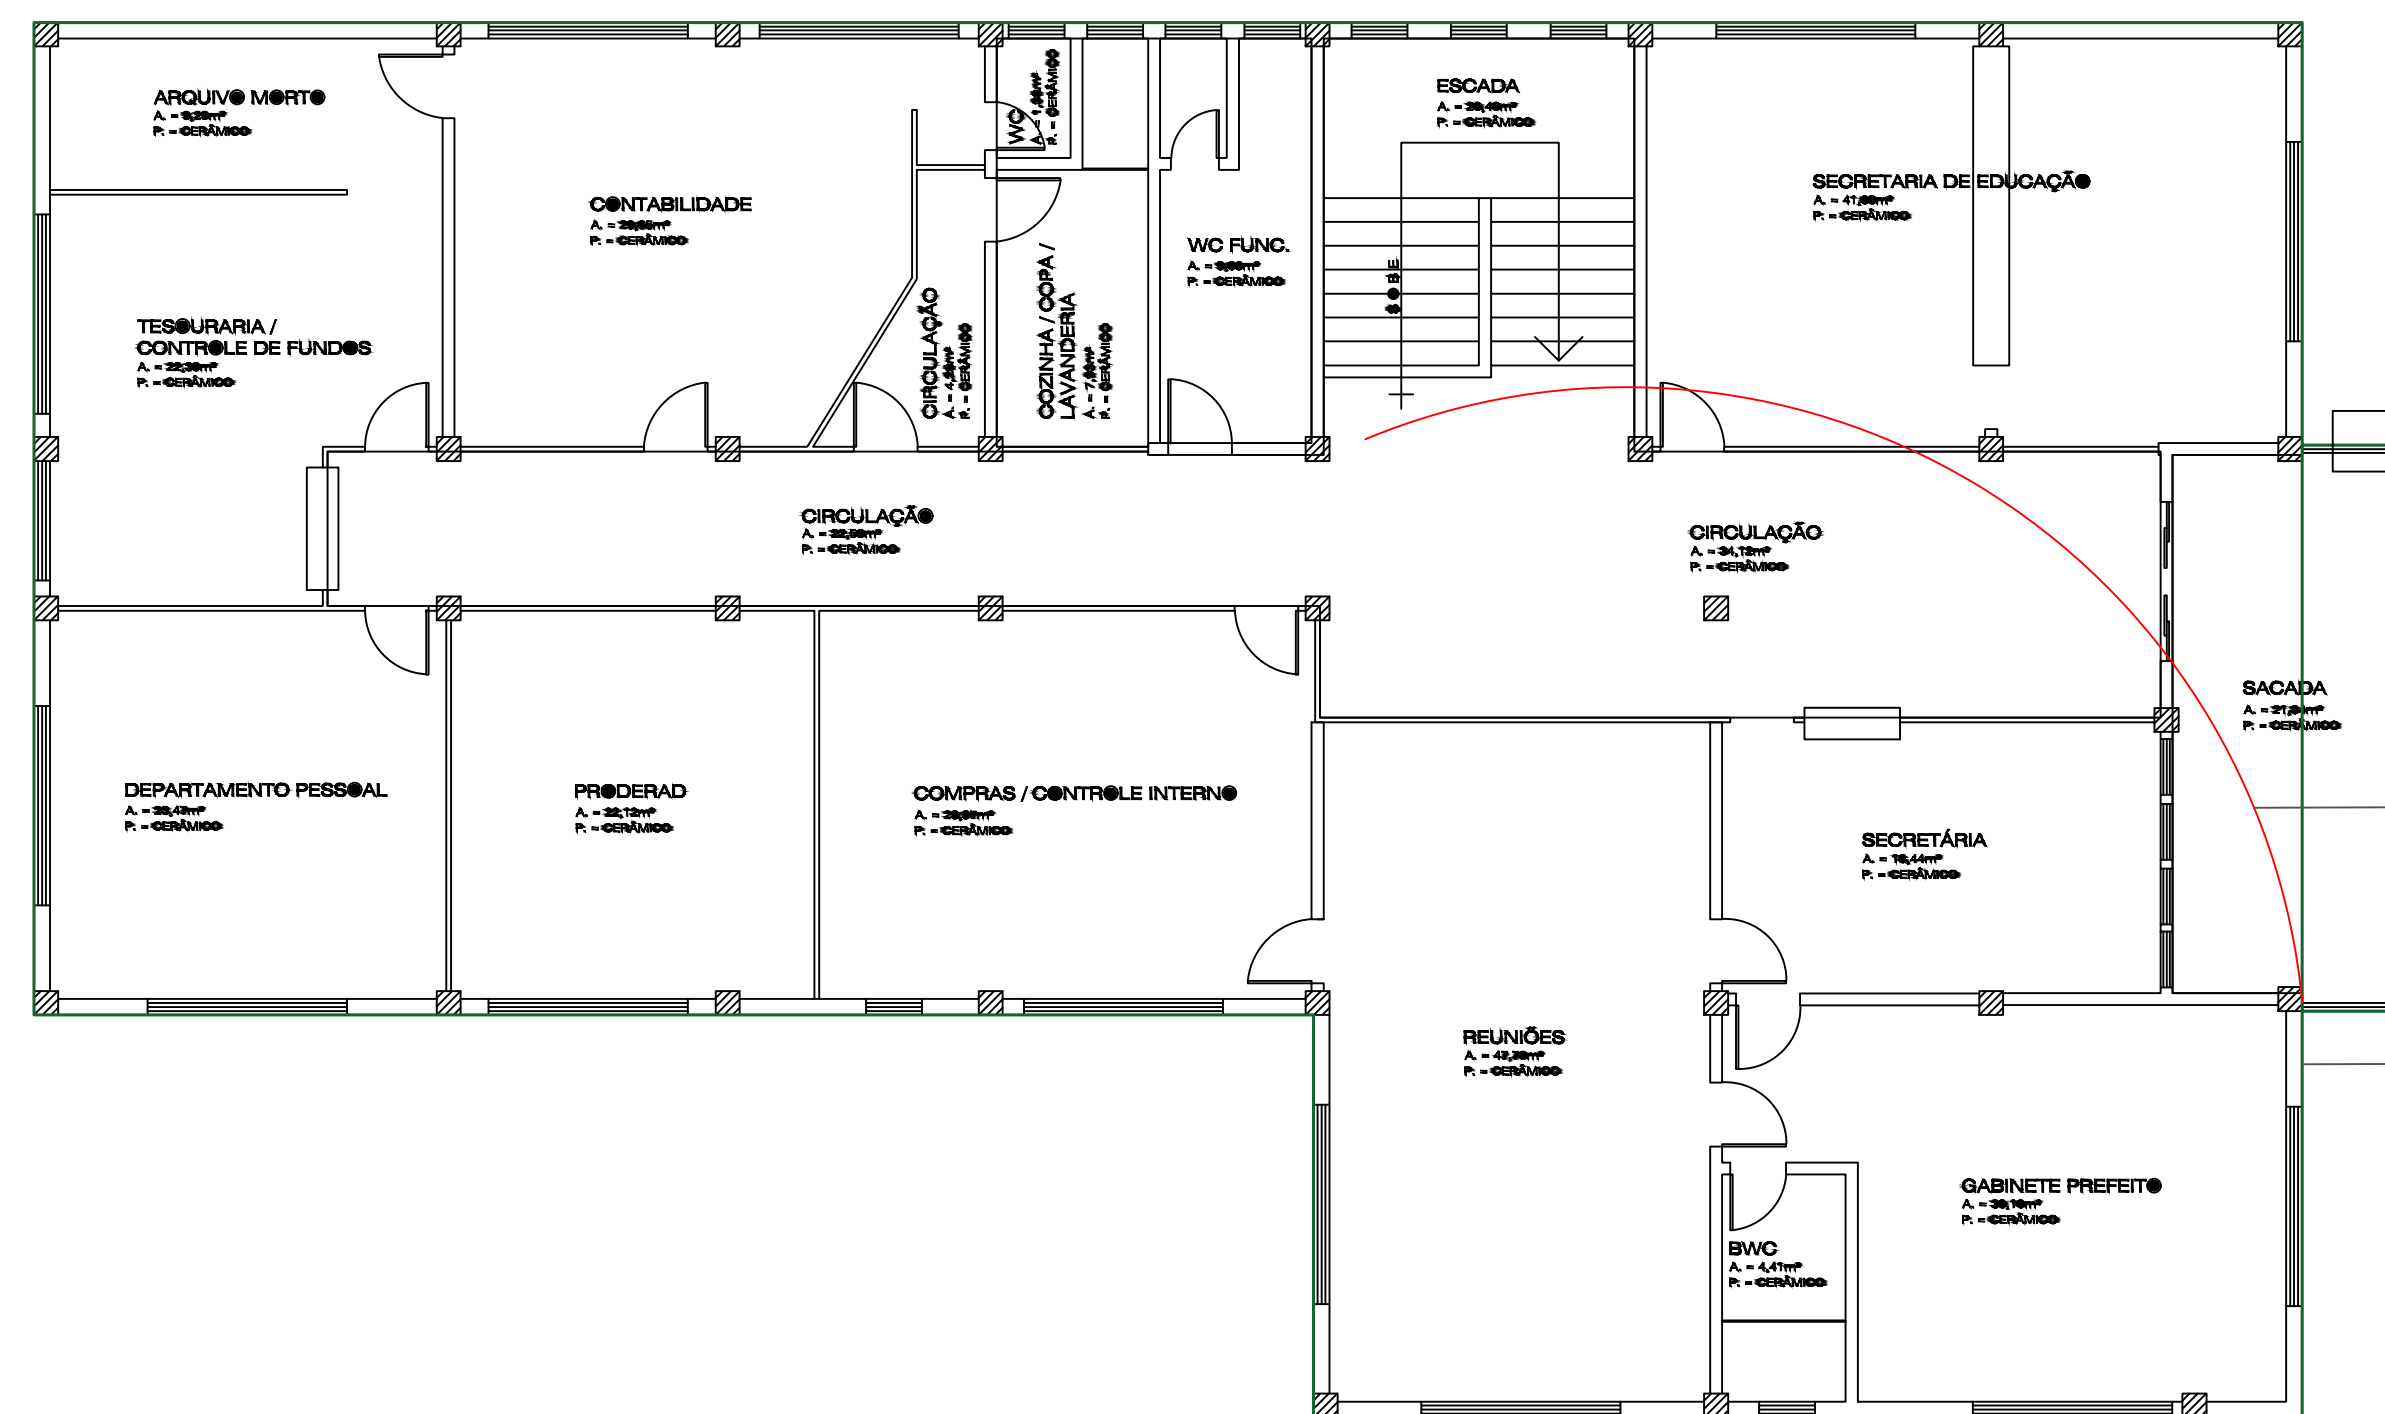

Papai Noel na escada a ser locado


Ligação Direto no Quadro de Distribuição por meio de cabo PP 2x4mm² + DJ 20A

Instalar Quadro Temporário em local de acesso restrito com contatora e rele fotoelétrico para acionamento

Cascata LED na Sacana e na grade do térreo

Cascata LED na Platibanda

PREFEITURA MUNICIPAL 2º PAV.

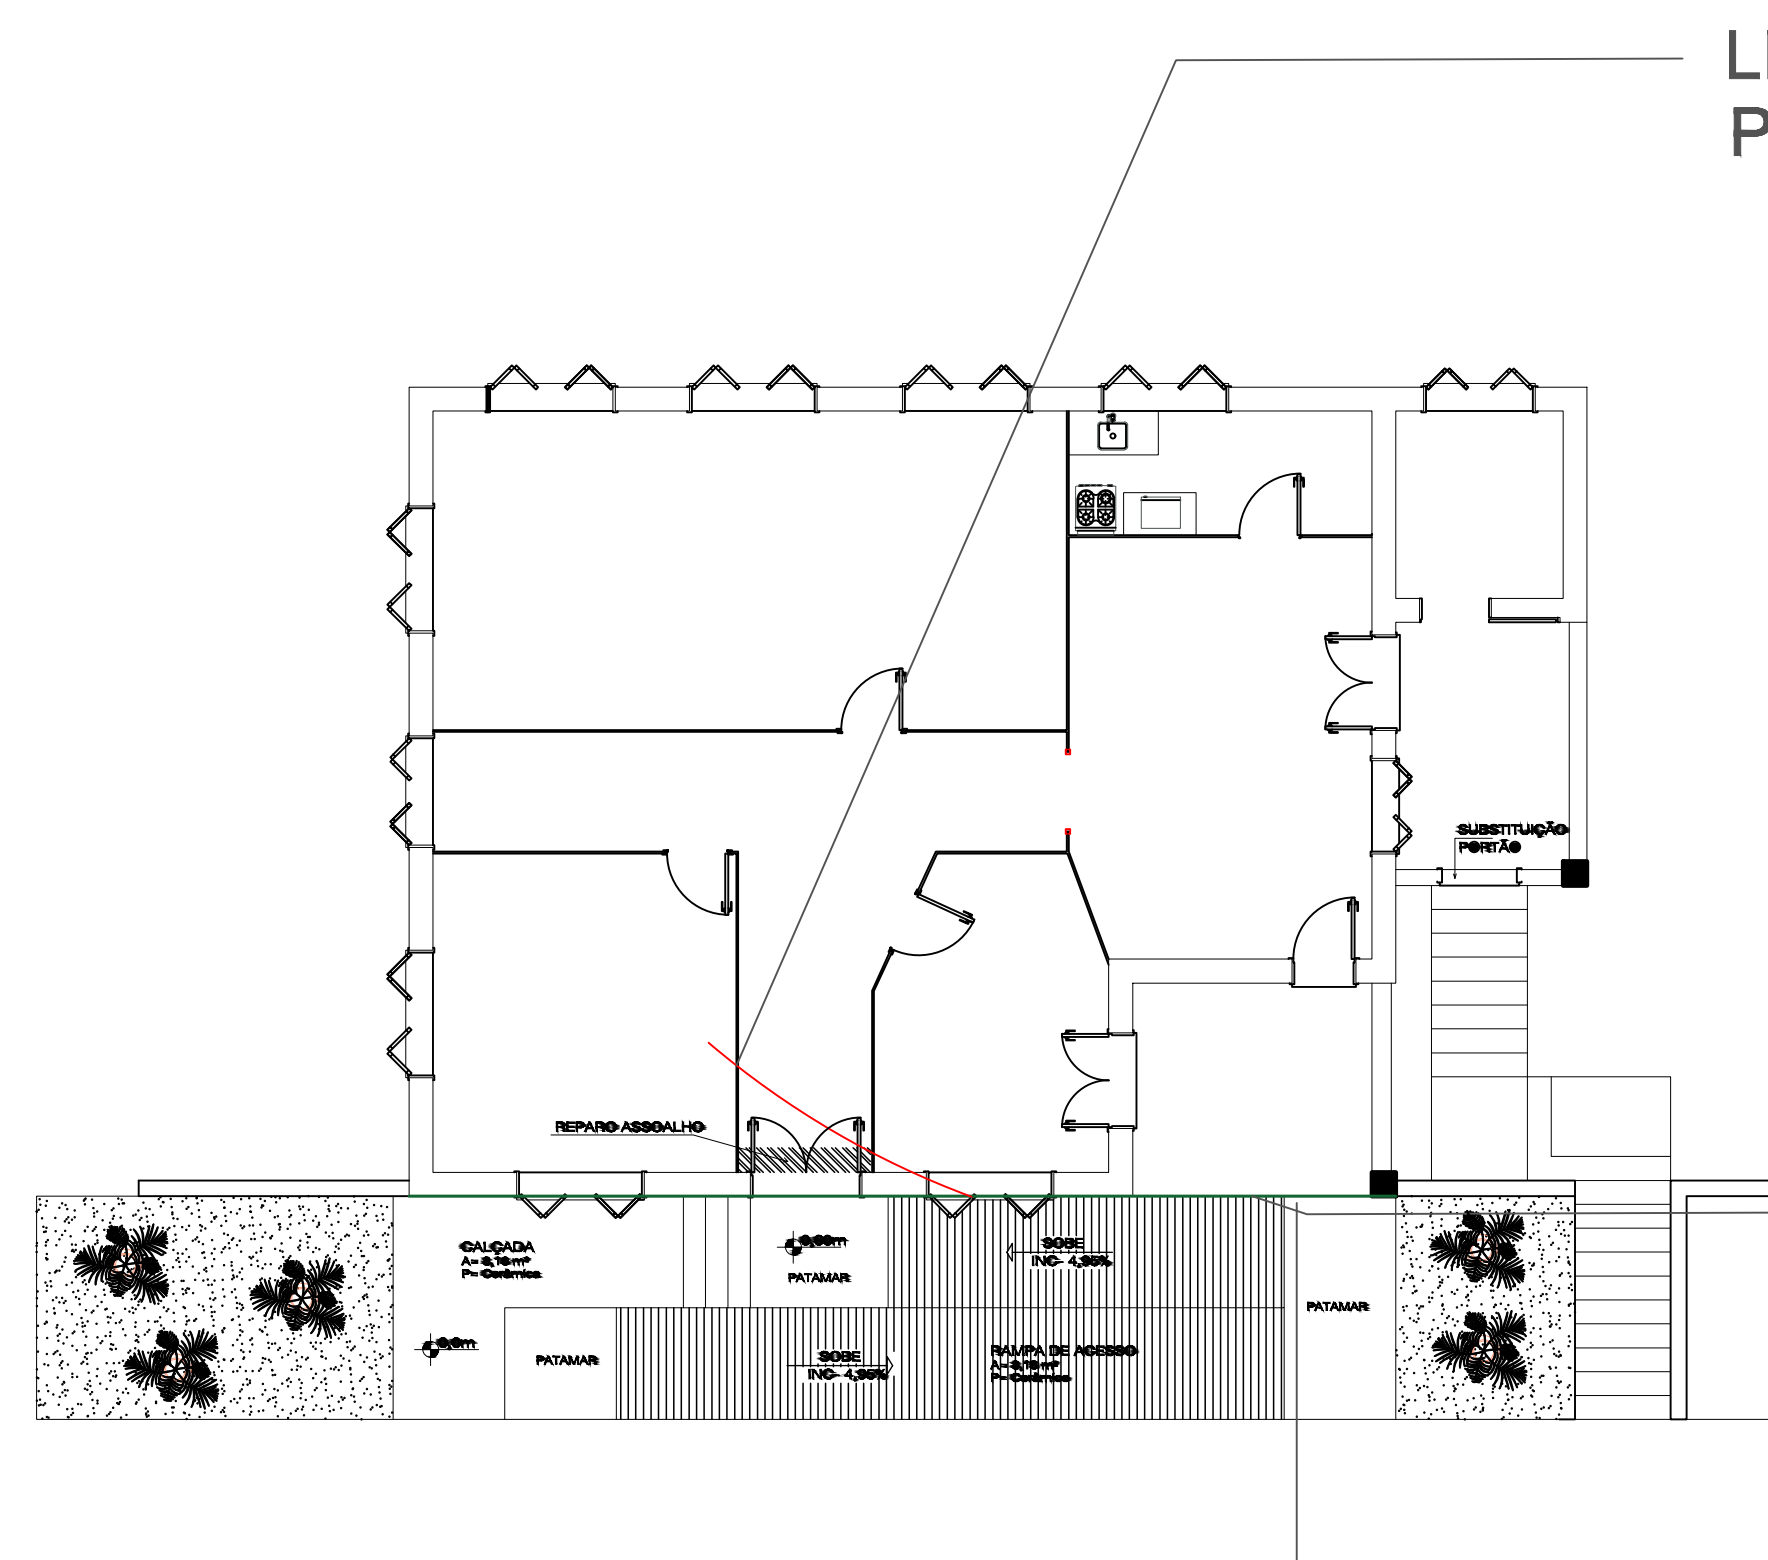

LIGAÇÃO DIRETO EM TOMADA EXISTENTE POR MEIO DE CABO PP 2 X 4,0MM² + DISJUNTOR 20A



CASCATA LED

INSTALAR "QUADRO" TEMPORÁRIO EM LOCAL DE ACESSO RESTRITO COM CONTATORA E RELEFOTOELÉTRICO PARA ACIONAMENTO

CASCATA LED

CASA DA CULTURA

ELÉTRICO E ENFEITES NATAL PREFEITURA E CASA DA CULTURA			
Localização: Prefeitura e Casa da Cultura, Centro, Água Doce SC			
CONTEÚDO: Elétrico e Enfeites Prefeitura e Casa da Cultura			
Responsável Técnico FABIANO DOS SANTOS Engenheiro Eletricista CREA-SC 180811-1	 Documento assinado digitalmente FABIANO DOS SANTOS Data: 07/10/2026 17:55:56-0300 Verifique em https://validar.dig.br	PRANCHA	
		SEM ESCALA	
		06/10/2026	
CLIENTE: MUNICÍPIO DE ÁGUA DOCE		REV: 00	
CNPJ: 82.939.398/0001-90			