


ALIMENTAÇÃO ELÉTRICA POR MEIO DE CABO PP 2 X 4,0 MM²
INSTALAR "QUADRO" TEMPORÁRIO EM LOCAL DE ACESSO
RESTRITO COM CONTATORA E RELEFOTOELÉTRICO PARA ACIONAMENTO

Mastro ferro 1"

OBS: Nos 2 lados

Mangueira LED

OBS: Nos 2 lados

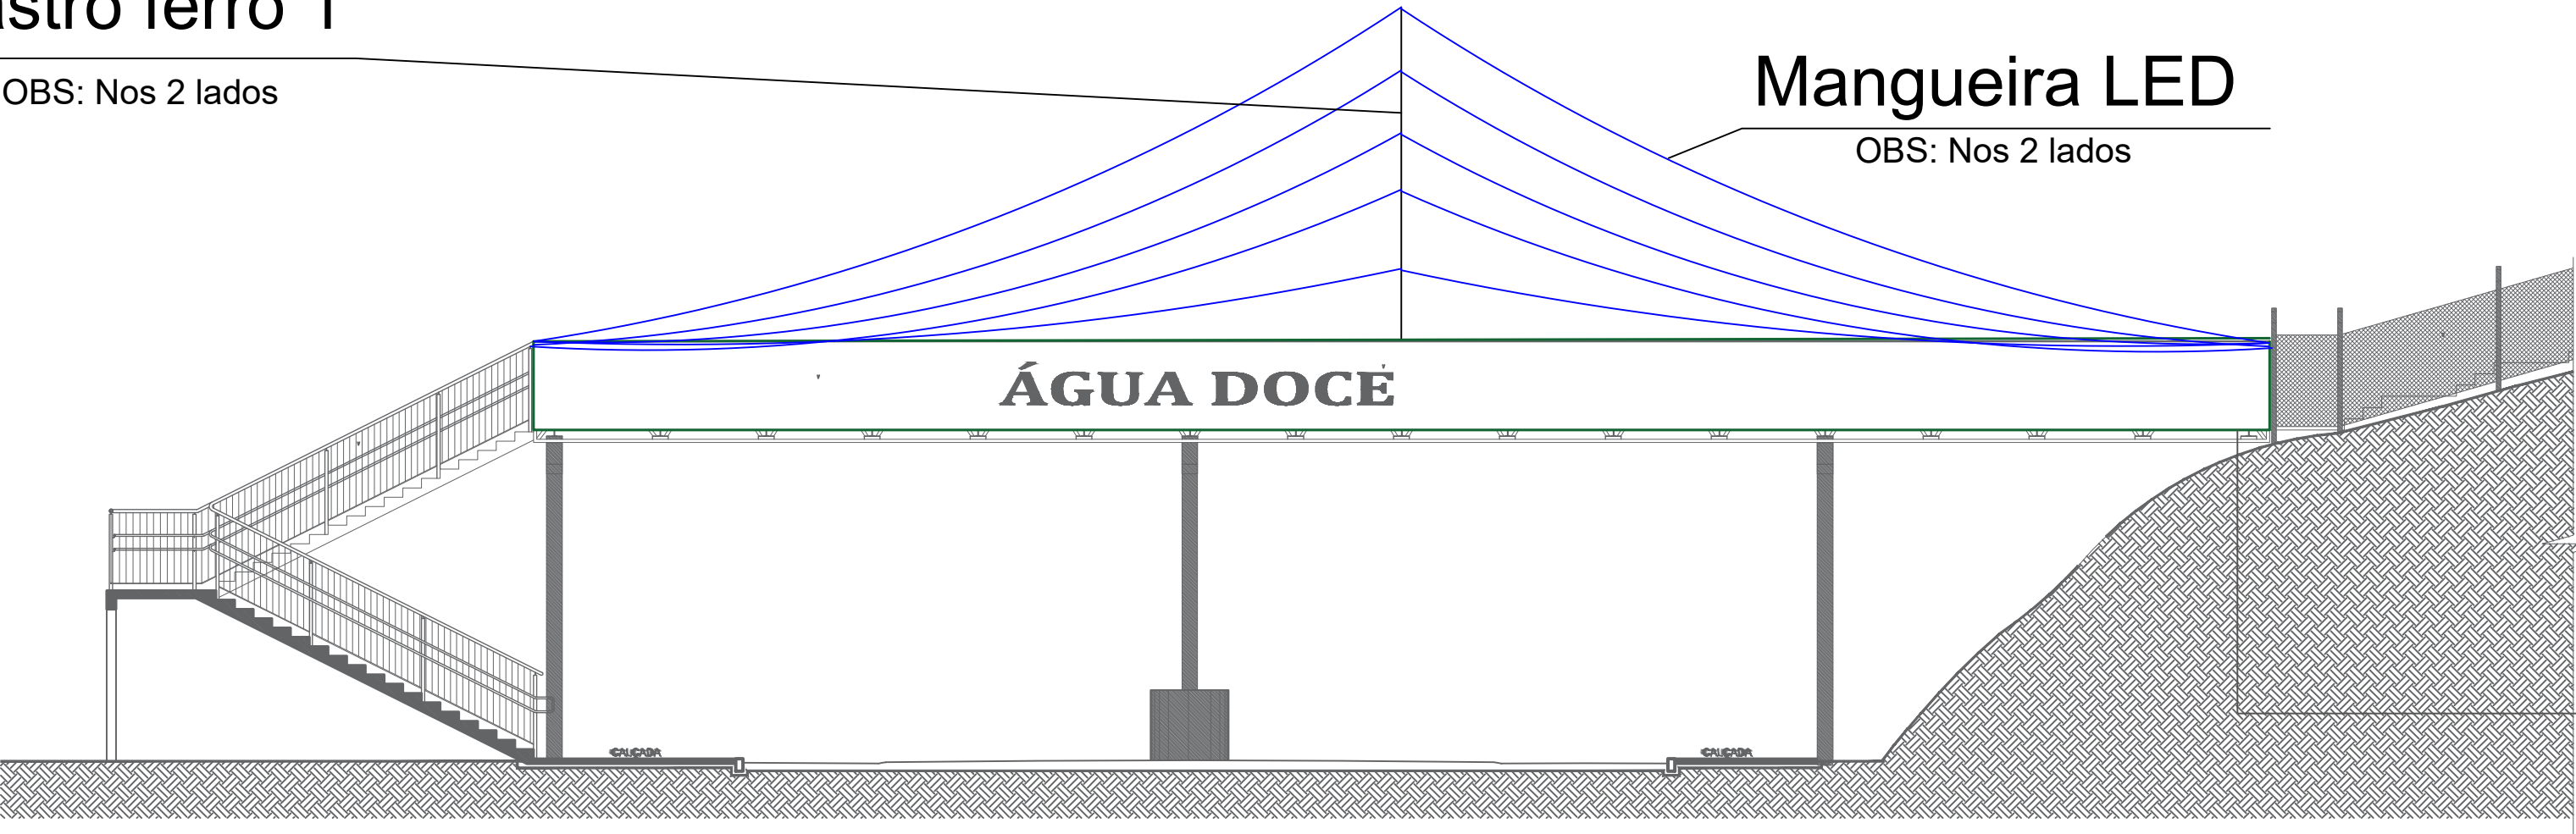


MANGUEIRA LED CONTORNANDO TODA PLATAFORMA

PASSARELA

ESCALA 1:75

Contorno com mangueira LED

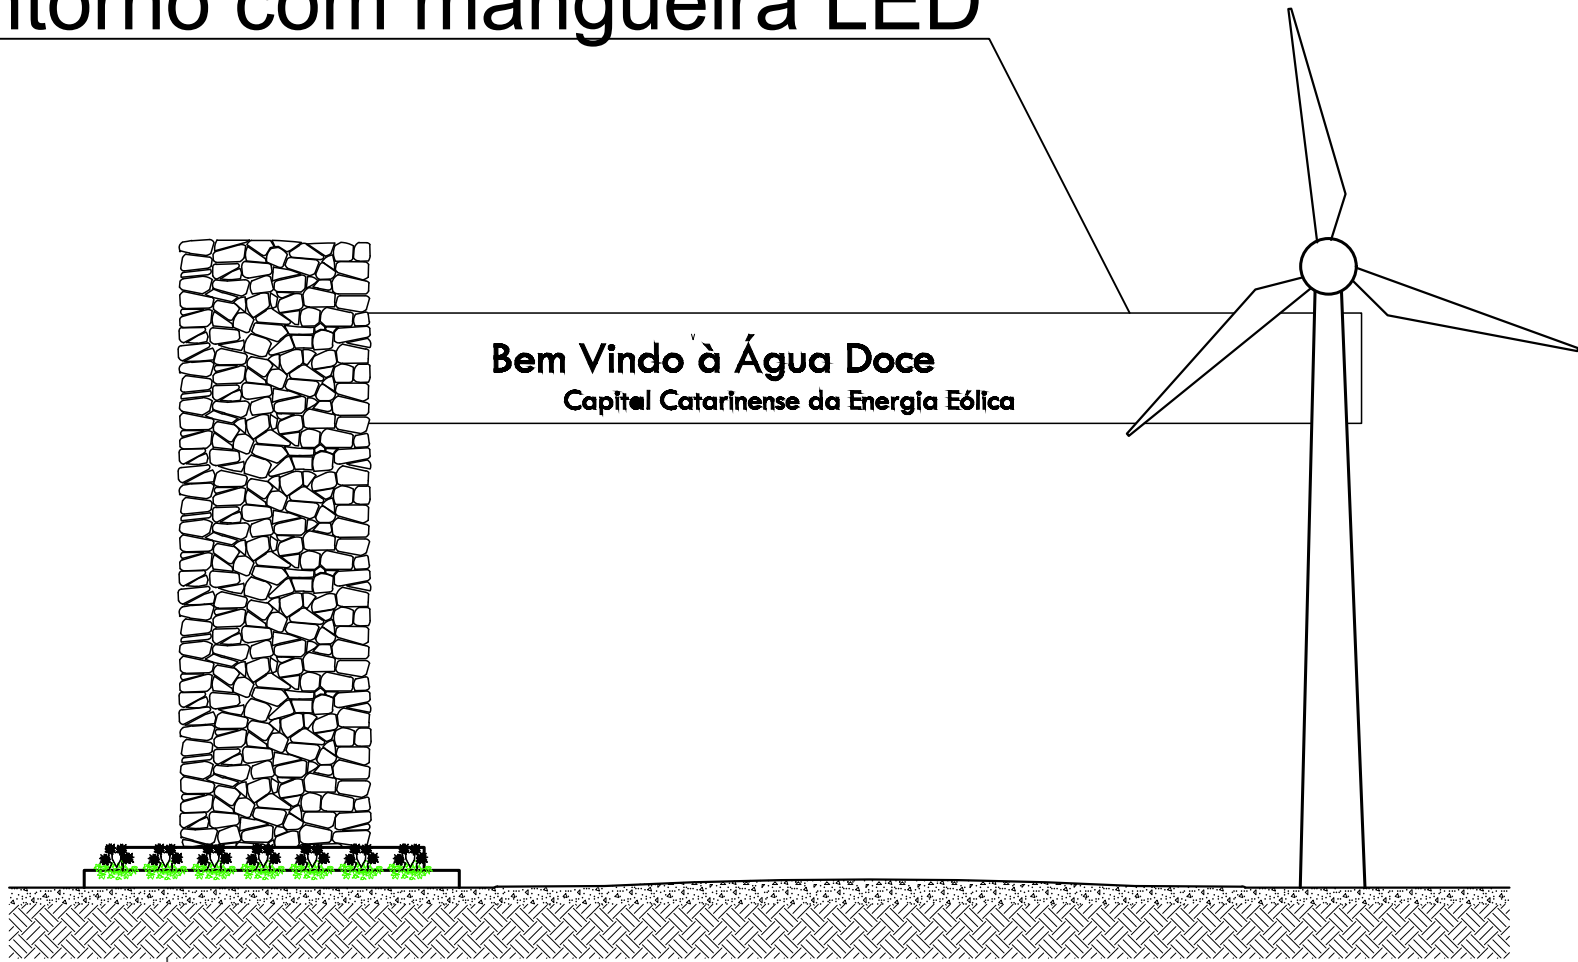

ALIMENTAÇÃO ELÉTRICA POR MEIO DE CABO PP 2 X 4,0 MM²
INSTALAR "QUADRO" TEMPORÁRIO EM LOCAL DE ACESSO
RESTRITO COM CONTATORA E RELEFOTOELÉTRICO PARA ACIONAMENTO

PORTAL

ESCALA 1:75

ELÉTRICO E ENFEITES NATAL PREFEITURA E
CASA DA CULTURA

Localização: Passarela e Portal, Centro, Água Doce SC
CONTEÚDO: Elétrico e Enfeites Passarela e Portal

Responsável Técnico
FABIANO DOS SANTOS
Engenheiro Eletricista
CREA-SC 180811-1

goubi
Documento assinado digitalmente
FABIANO DOS SANTOS
Data: 07/10/2026 17:59:56-0300
Verifique em <https://validar.dl.gov.br>

CLIENTE: MUNICÍPIO DE ÁGUA DOCE
CNPJ: 82.939.398/0001-90

PRANCHA
3/4

SEM ESCALA
06/10/2026
REV: 00