



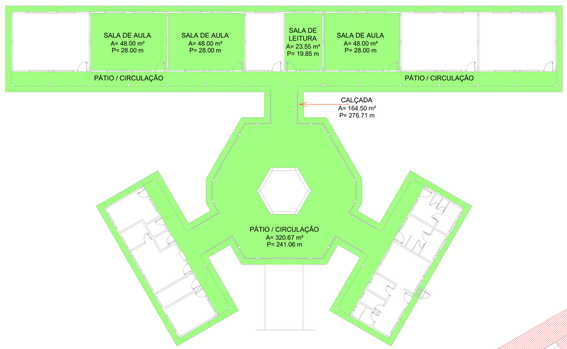

PLANTA BAIXA - A DEMOLIR

Escala _____ 1 : 300

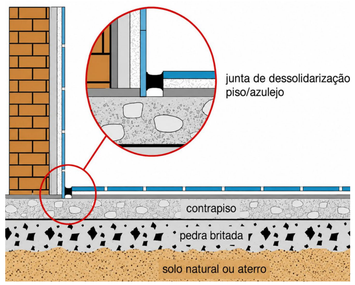

DET. JUNTA DE DILATAÇÃO / DESSOLIDARIZAÇÃO


1) NOTA:
SERÁ REALIZADA A REMOÇÃO DA PAVIMENTAÇÃO EXISTENTE NOS AMBIENTES DEMARCADOS, COM SUBSTITUIÇÃO POR PISO PORCELANATO NAS SALAS INTERNAS E PISO DE CONCRETO POLIDO COM ACABAMENTO PU NAS ÁREAS DE CIRCULAÇÃO E CALÇADAS EXTERNAS;

2) NOTA:
DEVERÁ SER EXECUTADA A INSTALAÇÃO DAS LOUÇAS SANITÁRIAS, INCLUINDO O MICTÓRIO NO SANITÁRIO MASCULINO E AS CUBAS DOS SANITÁRIOS PCD, CONFORME LOCAÇÃO PREVISTA NO PROJETO DO FNDE;

3) NOTA:
SERÁ EXECUTADA JUNTA DE DESSOLIDARIZAÇÃO ENTRE O PISO PORCELANATO E O RODAPÉ, COM APLICAÇÃO DE SELANTE DE SILICONE, VISANDO ABSORVER AS MOVIMENTAÇÕES DOS MATERIAIS E PREVENIR O SURGIMENTO DE FISSURAS E DESCOLAMENTOS;

4) NOTA:
SERÁ FEITA A PINTURA INTEGRAL DA EDIFICAÇÃO, INTERNAMENTE E EXTERNAMENTE, INCLUSIVE LAJE E ESQUADRIAS METÁLICAS. ONDE HOUVER NECESSIDADE SERÁ FEITO REPARO COM MASSA CORRIDA;

5) NOTA:
PREVER A INSTALAÇÃO DE REVESTIMENTO CERÂMICO, NO MESMO MODELO DOS DEMAIS, EXECUTADO EM MEIA PAREDE ATÉ A ALTURA DE 1,10 M, NA SALA DOS PROFESSORES, ALMOXARIFADO, SECRETARIA, WC'S E ARQUIVO;

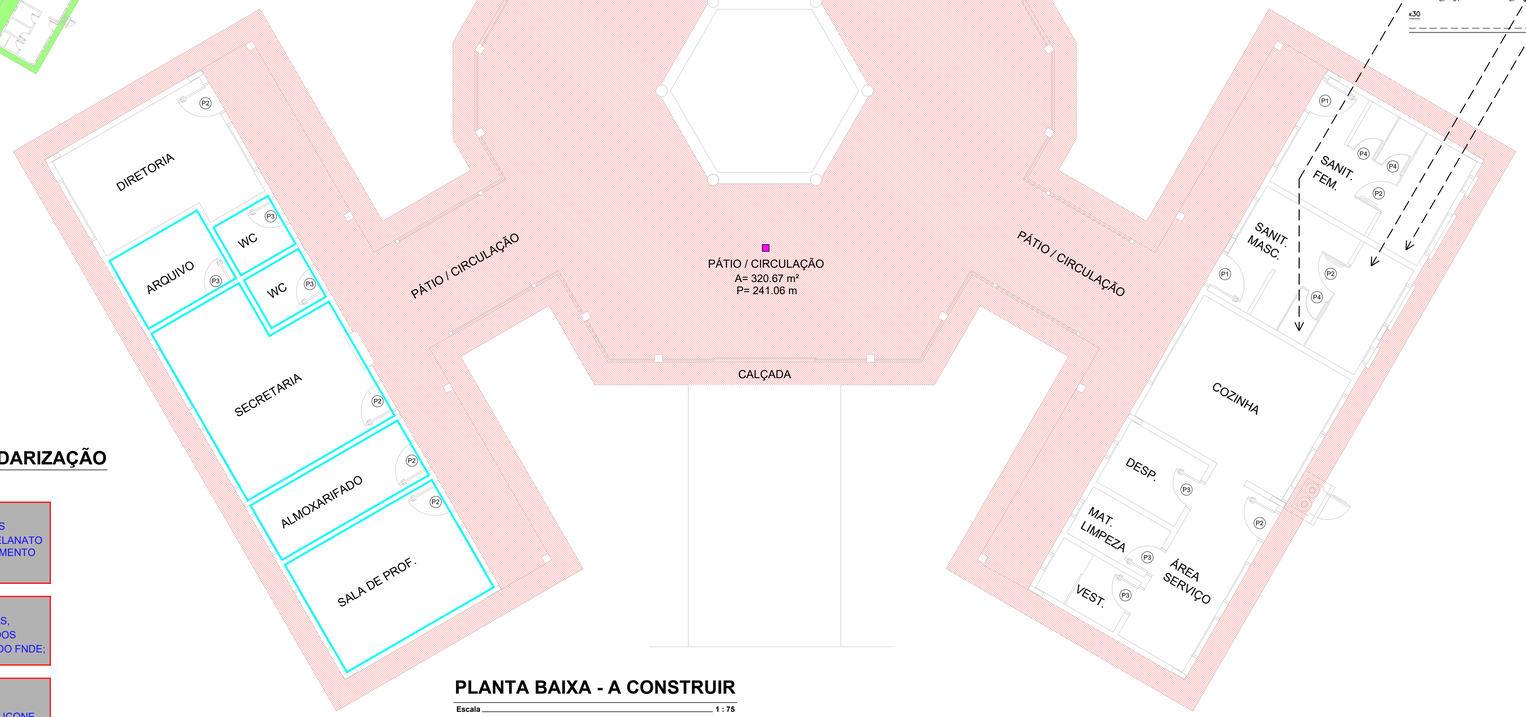

PLANTA BAIXA - A CONSTRUIR

Escala _____ 1 : 75

6) NOTA:
PREVER A SUBSTITUIÇÃO DAS PORTAS EXISTENTES POR NOVAS PORTAS EM ALUMÍNIO TIPO LAMBRI, NAS SALAS DE AULA, INFORMÁTICA, LEITURA, DIRETORIA, WC'S DA DIRETORIA, SECRETARIA, ALMOXARIFADO, SALA DOS PROFESSORES, ÁREA DE SERVIÇO, COZINHA E ACESSO PRINCIPAL DOS SANITÁRIOS FEMININO E MASCULINO;

7) NOTA:
PREVER A SUBSTITUIÇÃO DAS PORTAS EXISTENTES POR NOVAS PORTAS EM ALUMÍNIO TIPO VENEZIANA, COM GUARNIÇÃO E FIXAÇÃO POR PARAFUSOS, NOS BANHEIROS PCD, CABINES DOS BANHEIROS INTERNOS, VESTIÁRIO, DEPÓSITO, DESPENSA E ARQUIVO.

PISO


- PISO PORCELANATO RETIFICADO C/ JUNTA SECA
- PISO POLIDO C/ PINTURA PU

LEGENDA

- A DEMOLIR - PAVIMENTAÇÃO
- A EXECUTAR - PAVIMENTAÇÃO, LOUÇA MICTÓRIO E CUBAS PNE
- A EXECUTAR - REVESTIMENTO CERÂMICO H= 1.10 M

TABELA ESQUADRIAS

COD	TIPO	LARGURA	ALTURA	PARAPEITO	MATERIAL	QTD	ÁREA (m²)
P1	Porta de abrir	90	210	-	Alumínio	10	1.89
P2	Porta de abrir	80	210	-	Alumínio	7	1.68
P3	Porta de abrir	70	210	-	Alumínio	6	1.47
P4	Porta de abrir	60	210	-	Alumínio	3	1.26

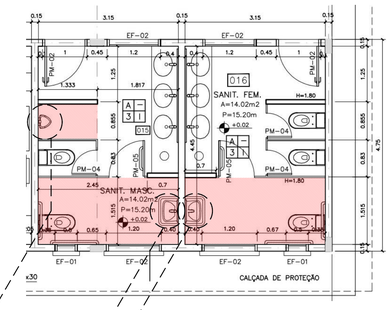

PLANTA BAIXA - FNDE

Aprovações:

AMMOC

Rua Roberto Trompowski,68 - 2° andar / Tel: 49 3522-2800 - www.ammoc.org.br - e-mail: ammoc@ammoc.org.br - Joaçaba/SC

PREFEITURA MUNICIPAL DE ÁGUA DOCE

Obra:

ESCOLA CULTIVANDO O SABER - FNDE

Local da Obra:
ASSENTAMENTO 09 DE NOVEMBRO, S/N.
ÁGUA DOCE / SANTA CATARINA

Conteúdo:
PLANTA BAIXA - A DEMOLIR E A CONSTRUIR
E DETALHES CONSTRUTIVOS

ARQUITETÔNICO

Responsável Técnico:
Ana Júlia U. de Carvalho - Eng. Civil - CREA-SC 105.295-8
André Brito Dotti - Eng. Civil - CREA-SC 162.237-5
André Felipe Kasteller - Eng. Civil - CREA-SC 201.019-5
Camila Zagonel - Eng. Civil - CREA-SC 112.963-0
Denir Narcizo Zulian - Eng. Civil - CREA-SC 50.805-8
Felipe L. Parisoto - Eng. Agrônomo - CREA-SC 183.059-9
Max Mooshammer - Eng. Civil - CREA-SC 139.164-0
Suellen Karine Cervelin - Eng. Civil - CREA-SC 166.933-0

01/01

Quaisquer alterações consulte os responsáveis técnicos:

ANA JULIA UNGERICHT DE CARVALHO:06859574976
Assinado digitalmente por ANA JULIA UNGERICHT DE CARVALHO:06859574976
NO: C=BR, O=ICP-Brasil, OU=AC FCDL SC v5, OU=Certificado PF A3, OU=AVA JULIA UNGERICHT DE CARVALHO:06859574976
Razão: Eu sou o autor deste documento
Localização:

Assinatura Responsável Técnico

Assinatura Prefeito(a) Municipal

Desenho:	Data:	Escala:	Área Total:
Aline Ribeiro	Julho / 2026	Indicada (s)	851,63 m²