


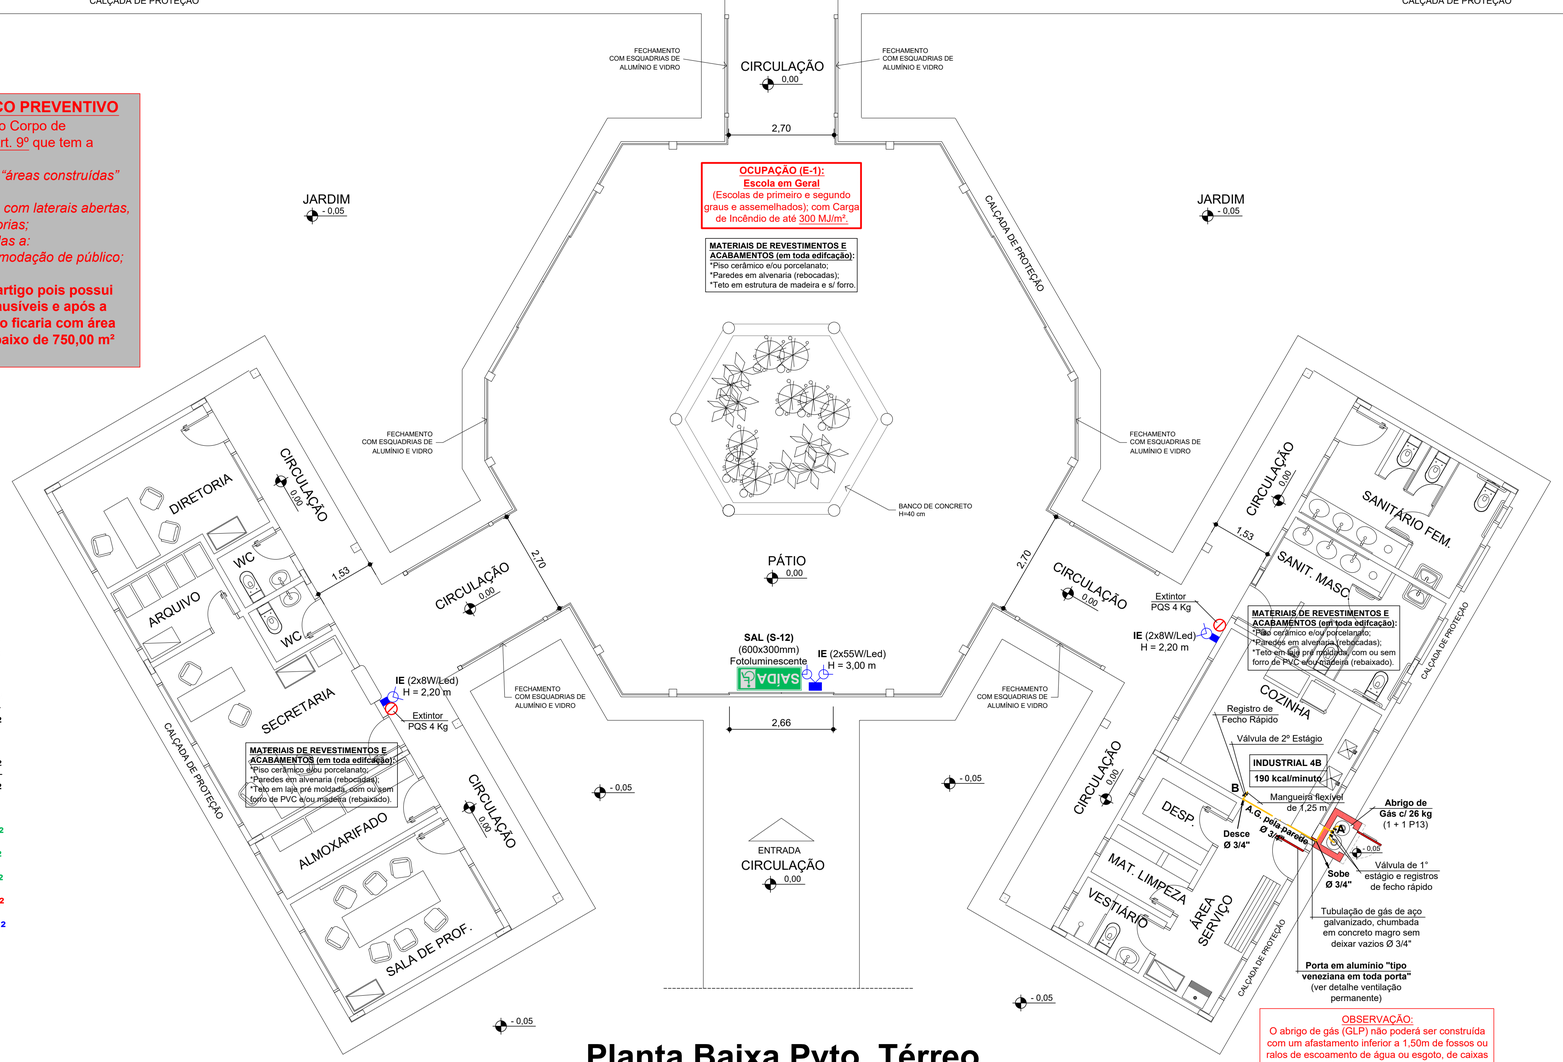

Planta Baixa Pvto. Térreo

Escala _____ 1 : 75
Área _____ 851,63 m²

*** DISPENSA SUMÁRIA DO SISTEMA HIDRÁULICO PREVENTIVO (SHP),** conforme prescreve nas Instruções Normativas do Corpo de Bombeiros de Santa Catarina, especificamente na IN 7, Art. 9º que tem a seguinte redação:

Para fins de isenção do SHP, não são computadas como "áreas construídas" as seguintes:

I - passagens cobertas, com largura máxima de 3 metros, com laterais abertas, destinadas apenas à circulação de pessoas e/ou mercadorias;

III - áreas cobertas em pavimento único e térreo, destinadas a:


IV - arquibancada (com ou sem assento) destinada à acomodação de público;


VII - áreas de banheiro;

***Entendemos que a edificação se enquadraria nesse artigo pois possui características muito semelhantes e perfeitamente plausíveis e após a redução ou desconsideração destas áreas a edificação ficaria com área total (considerada para SHP) de 477,89 m², ou seja, abaixo de 750,00 m² (conforme apresentado na relação de áreas).**

Relação de Áreas:

Área Varanda Bloco Pedagógico	:	86,33 m²
Área Total Bloco Pedagógico	**:**	**446,50 m²**
Área Varanda Bloco Administrativo	:	23,77 m²
Área Total Bloco Administrativo	**:**	**98,69 m²**
Área Varanda Bloco de Serviço	:	23,77 m²
Área Total Bloco de Serviço	**:**	**98,69 m²**
Área Total Patio + Acessos	**:**	**207,75 m²**
Área Total Varandas	**:**	**133,87 m²**
Área Total Banheiros	**:**	**32,12 m²**
Área Total Considerada para SHP	**:**	**477,89 m²**
Área Total Construída Geral	**:**	**851,63 m²**

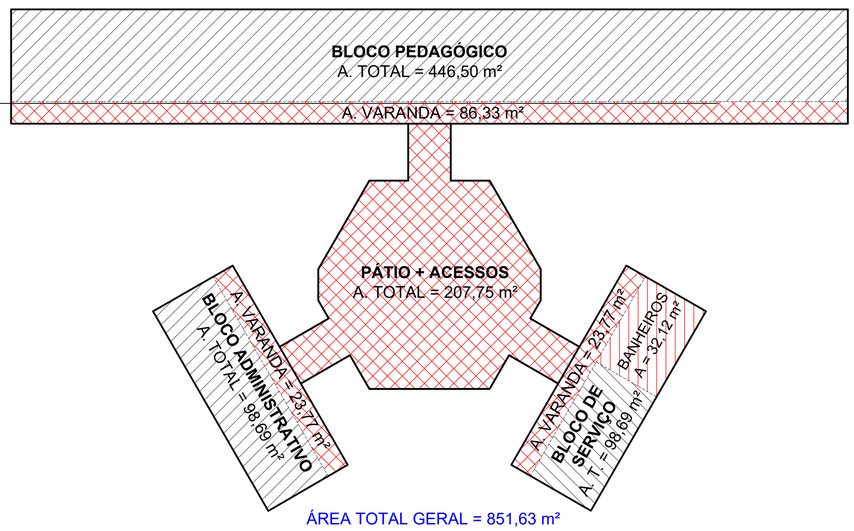

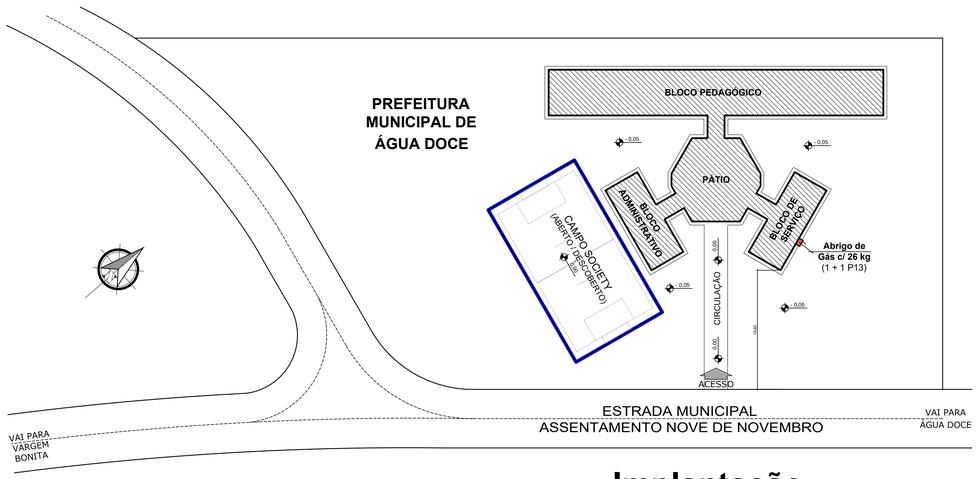

Implantação

Escala _____ 1 : 500

OBSERVAÇÃO 1:
A edificação deverá atender a exigência de "Brigadista de Incêndio", conforme prescreve a IN 01 e IN 28.

OBSERVAÇÃO 2:
A edificação deverá possuir dispositivos de proteção e realização de testes de funcionamento com disjuntores para os Sistemas de Iluminação de Emergência e Sinalização de Abandono de Local (podendo ser disjuntor compartilhado), dimensionados e instalados no Quadro Geral de Disjuntores da edificação com sua respectiva identificação. *"Caso não seja possível a instalação devido ao fato de ser edificação existente, poderá ser utilizado e/ou interligado ao disjuntor convencional (existente) da iluminação geral da edificação".*

OBSERVAÇÃO 3:
As propriedades dos materiais e acabamentos na edificação atendem integralmente aos requisitos previstos nesta IN, inclusive para as saídas de emergência e deverão ser comprovadas por laudos e respectiva DRT apresentado quando solicitado o habite-se, conforme prescreve na IN 18.

OBSERVAÇÃO 4:
A edificação deverá atender as exigências das "Instalações Elétricas de Baixa Tensão", conforme prescreve a IN 01 e IN 19, *"não foi previsto o item de instalações elétricas devido ao fato de ser edificação existente mas na vistoria será apresentado a ART/RRT de manutenção ou inspeção das instalações elétricas, conforme item 8 da NBR 5410."*

OBSERVAÇÃO 5:
Esta edificação terá TRRF de 30 minutos, aplicado aos elementos estruturais (*estrutura de concreto armado pré moldada, com pilares, vigas e lajes pré moldadas e com fechamento da paredes em tijolos cerâmicos vazados*) e é isenta de compartimentação horizontal, conforme IN14.

***Observação:** Quanto as sinalizações gráficas apresentadas em projeto, são meramente ilustrativas e possuem objetivo de facilitar a compreensão dos itens textuais relacionados e será de responsabilidade do responsável técnico pela execução a conferência dos modelos, símbolos e demais especificações nas normas vigentes na data da execução, considerando assim os dados apresentados em planta baixa somente como referência de posicionamento.*

	Extintor de pó químico - BC 4 kg (20-B:C)
	Luminária 2x8W ou Led, bloco autônomo (H=2,20 m)
	Luminária 2x55W ou Led, bloco autônomo (H=3,00 m)
SAÍDA	Placa de sinalização - Saída (Iluminada/bloco autônomo)
	Placa de sinalização - Orientação (fotoluminescente)
	Registro fecho rápido / válvula de 2º estágio, consumo
	Tubulação de gás GLP pelo piso / parede

Legenda PPCI

Aprovações:

ammoc
Associação dos Municípios do Meio Oeste Catarinense
Rua Roberto Trompowski,68 - 2º andar / Tel: 49 3522-2800 - www.ammoc.org.br - e-mail: ammoc@ammoc.org.br - Joaçaba/SC

PREFEITURA MUNICIPAL DE ÁGUA DOCE

Obra:
REGULARIZAÇÃO DO CENTRO EDUCACIONAL MUNICIPAL DO CAMPO CULTIVANDO O SABER

Local da Obra:
ESTRADA MUNICIPAL, S/N
ASSENTAMENTO NOVE DE NOVEMBRO - ÁGUA DOCE/SC

Conteúdo:
IMPLANTAÇÃO, RELAÇÃO DE ÁREAS
PLANTA BAIXA PVTO TÉRREO, LEGENDA

Responsável Técnico:
Ana Júlia U. de Carvalho - Eng. Civil - CREA-SC 105.295-8
André Brito Dotti - Eng. Civil - CREA-SC 162.237-5
André Felipe Kasteller - Eng. Civil - CREA-SC 201.019-5
Camila Zagonel - Eng. Civil - CREA-SC 112.963-0
Denir Narcizo Zulian - Eng. Civil - CREA-SC 50.805-8
Felipe L. Parisoto - Eng. Agrônomo - CREA-SC 183.059-9
Max Mooshammer - Eng. Civil - CREA-SC 139.164-0
Suellen Karine Cervelin - Eng. Civil - CREA-SC 166.933-0

PPCI 01/02

Qualquer alteração deverá ser autorizada pelo responsável técnico e previamente aprovada junto ao corpo de bombeiros militar.

ANA JULIA UNGERICHT DE CARVALHO:06859574976
Assinado digitalmente por ANA JULIA UNGERICHT DE CARVALHO:06859574976
ND: CN=ANA JULIA UNGERICHT DE CARVALHO:06859574976, OU=AC FOCL SC, O=ICP-Brasil, OU=AC FOCL SC, OU=Certificado PF A3, OU=ANA JULIA UNGERICHT DE CARVALHO:06859574976
Razão: Eu sou o autor deste documento
Localização:

Assinatura Responsável Técnico

Assinatura Prefeito(a) Municipal

Desenho:	Data:	Escala:	Área Total:
Evandro Chiamulera	Junho/2026	Indicada (s)	851,63 m²

PREVENTIVO CONTRA INCÊNDIO E PÂNICO

CORPO DE BOMBEIROS MILITAR DE SANTA CATARINA
11º BATALHÃO DE BOMBEIRO MILITAR - SERVIÇO DE SEGURANÇA CONTRA INCÊNDIO - ÁGUA DOCE-SC
PROTOCOLO A680/300335A APROVADO EM 30/06/2026 - Qualquer alteração no projeto dependerá de prévio exame do SSCI.