


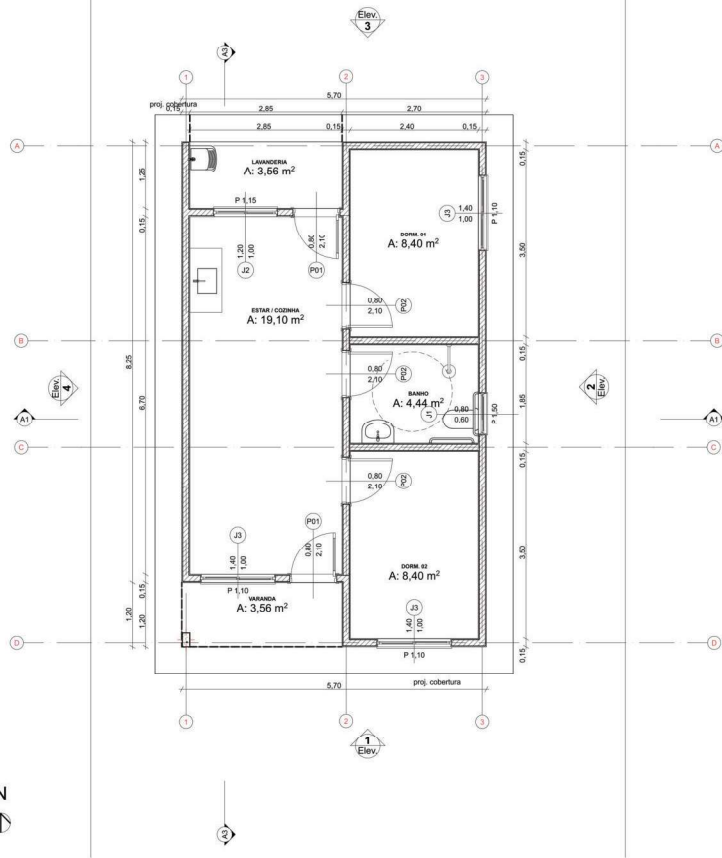


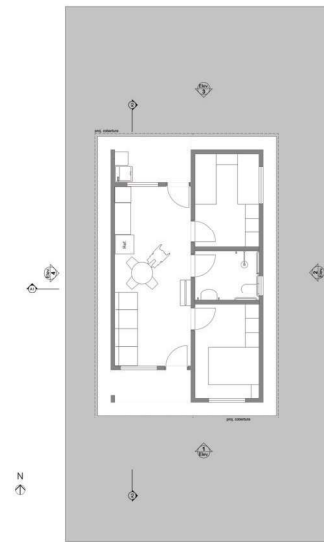


0 Planta Térreo
Escala: 1:50

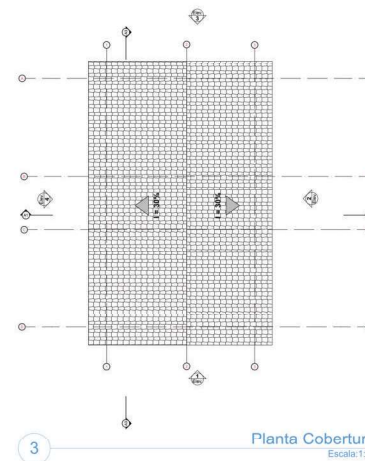


1 LAYOUT
Escala: 1:100

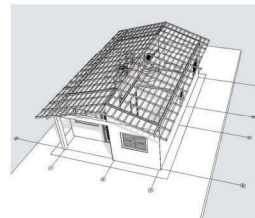

3 Planta Cobertura
Escala: 1:50

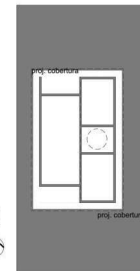

2 Implantação
Escala: 1:200

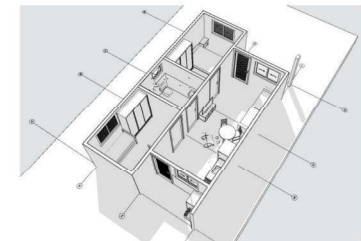

PROJETO

FNHIS SUB-50

ENDEREÇO: Rua / Av. XXX Nome da cidade XX NNNNN-NNN Brasil

CIDADE: Nome da cidade ESTADO: XX

CLIENTE: #Nome Completo do Cliente

ARQUITETO: CAIXA
#Nº Registro do Projetista

FASE PROJETO: PL | Projeto Legal ESCALA: 1:50, 1:200, 1:100, 1:1 DIMENSÃO DA FOLHA: A1

CONTEÚDO: Plantas

RESPONSÁVEL: CAIXA DATA: 26/05/2025

ARQUIVO DIGITAL: FNHIS GEPAID.pln REVISÃO: FOLHA: 01