

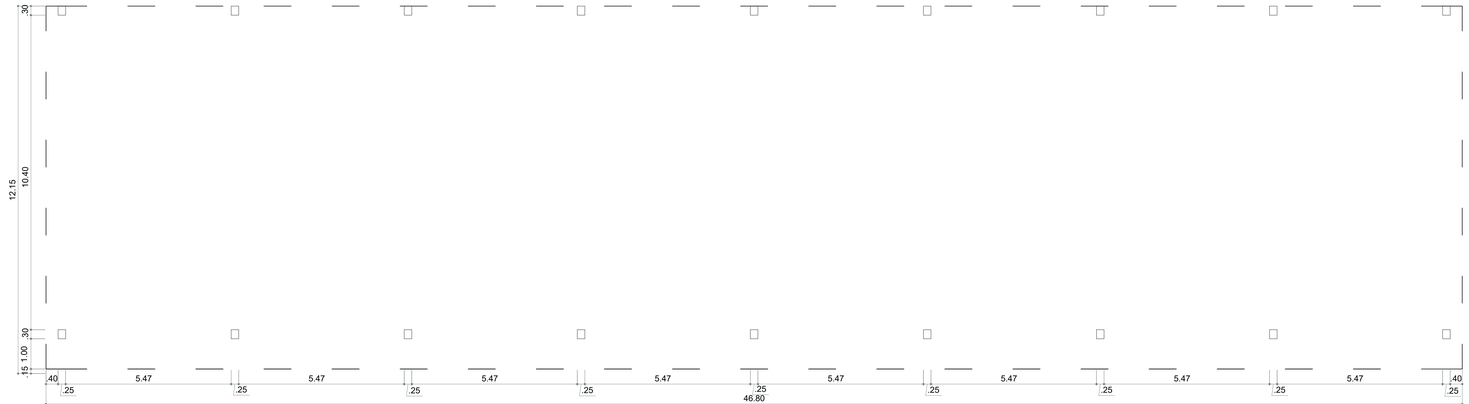


PLANTA BAIXA
Esc:1/75

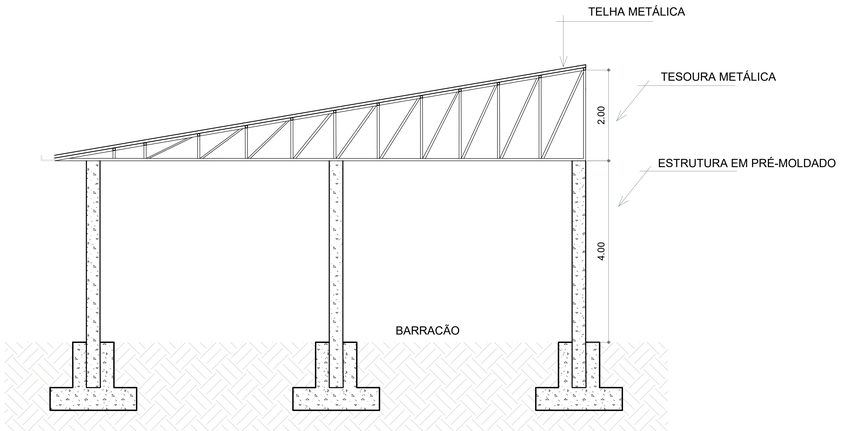

CORTE "AA"
Esc:1/50

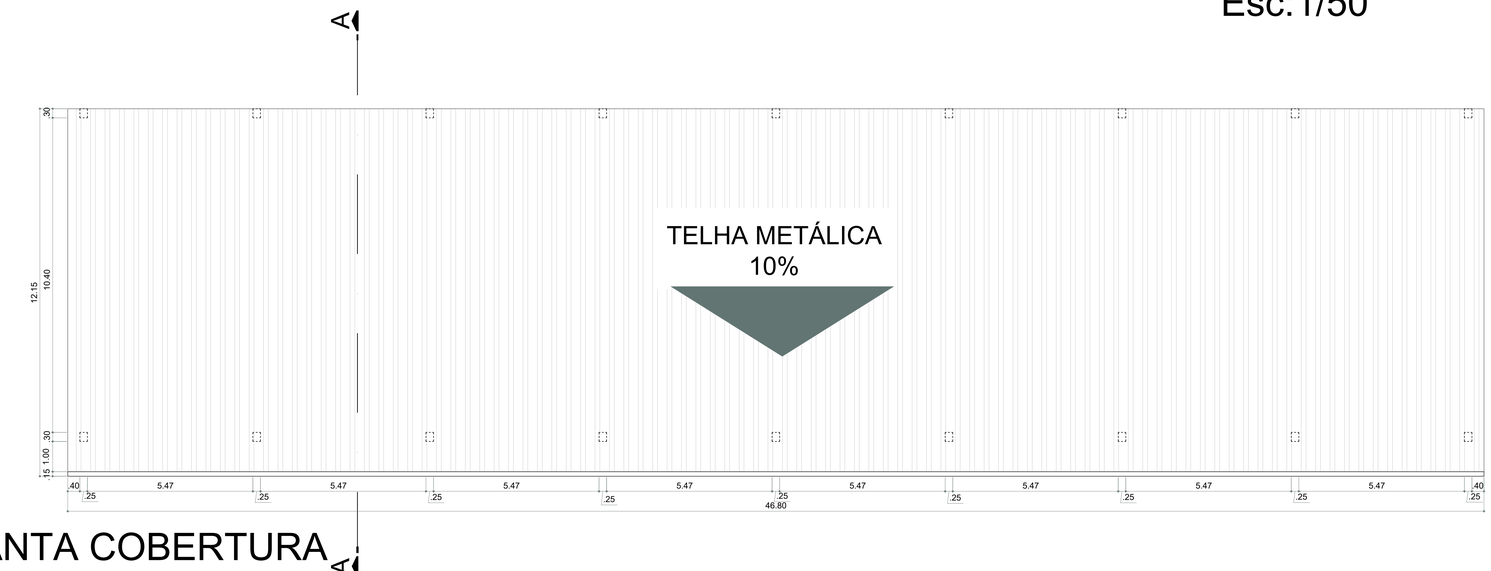

PLANTA COBERTURA
Esc:1/75

Aprovações:

AMMOC
Rua Roberto Trompowski,68 - 2° andar / Tel: 49 3522-2800 - www.ammoc.org.br - e-mail: ammoc@ammoc.org.br - Joaçaba/SC

PREFEITURA MUNICIPAL DE ERVAL VELHO

Obra:

PROJETO BARRACÃO AGRICULTURA

Local da Obra:

RUA CORONEL HONORATO VIEIRA - CENTRO

Conteúdo:

PLANTA BAIXA, CORTE "AA"
PLANTA DE COBERTURA

ARQUITETÔNICO

Responsável Técnico:
Ana Júlia U. de Carvalho - Eng. Civil - CREA-SC 105.295-8
André Brito Dottl - Eng. Civil - CREA-SC 162.237-5
André Felipe Kastelier - Eng. Civil - CREA-SC 201.019-5
Camila Zagonel - Eng. Civil - CREA-SC 112.963-0
Denir Narcizo Zulian - Eng. Civil - CREA-SC 50.805-8
Felipe L. Parisoto - Eng. Agrônomo - CREA-SC 183.059-9
Max Mooshammer - Eng. Civil - CREA-SC 139.164-0
Suellen Karine Cervelin - Eng. Civil - CREA-SC 166.933-0

ARQ ÚNICA

Quaisquer alterações consulte os responsáveis técnicos:

ANA JULIA UNGERICHT DE CARVALHO:06859574976

Assinatura Responsável Técnico

Assinatura Prefeito(a) Municipal

Desenho:	Data:	Escala:	Area Total:
Isadora M.	Junho / 2026	Indicada (s)	561,10 m²