





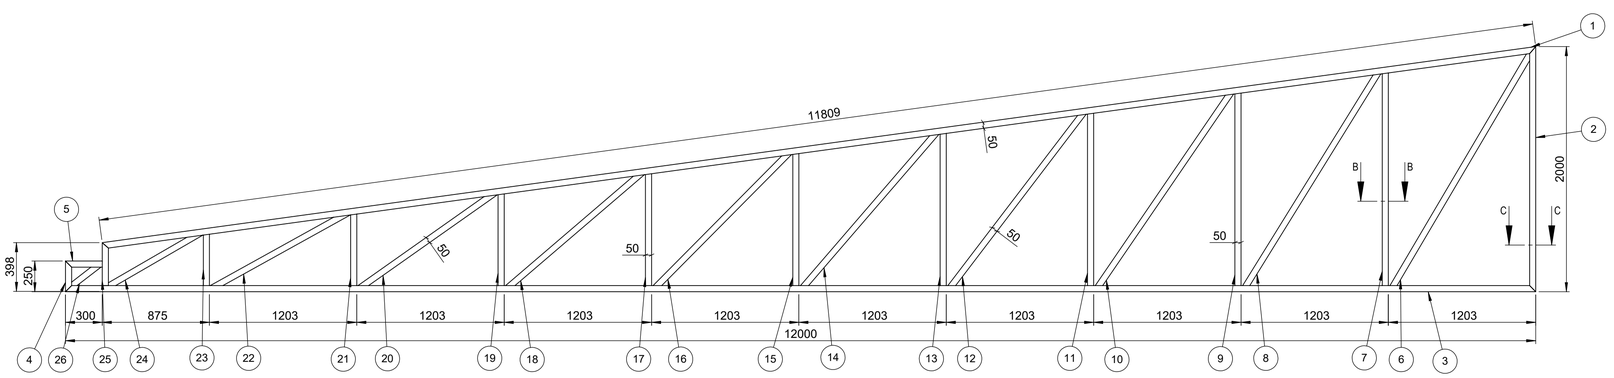

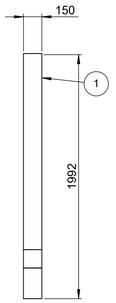


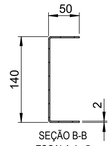


SEÇÃO B-B
ESCALA 1 : 5

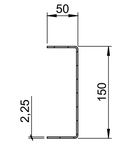

SEÇÃO C-C
ESCALA 1 : 5

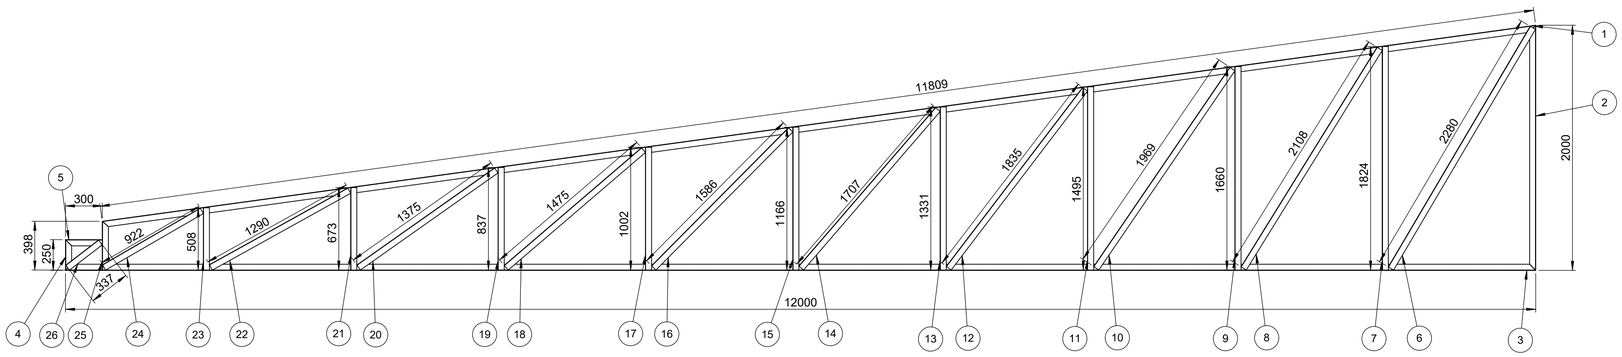

SEÇÃO A-A

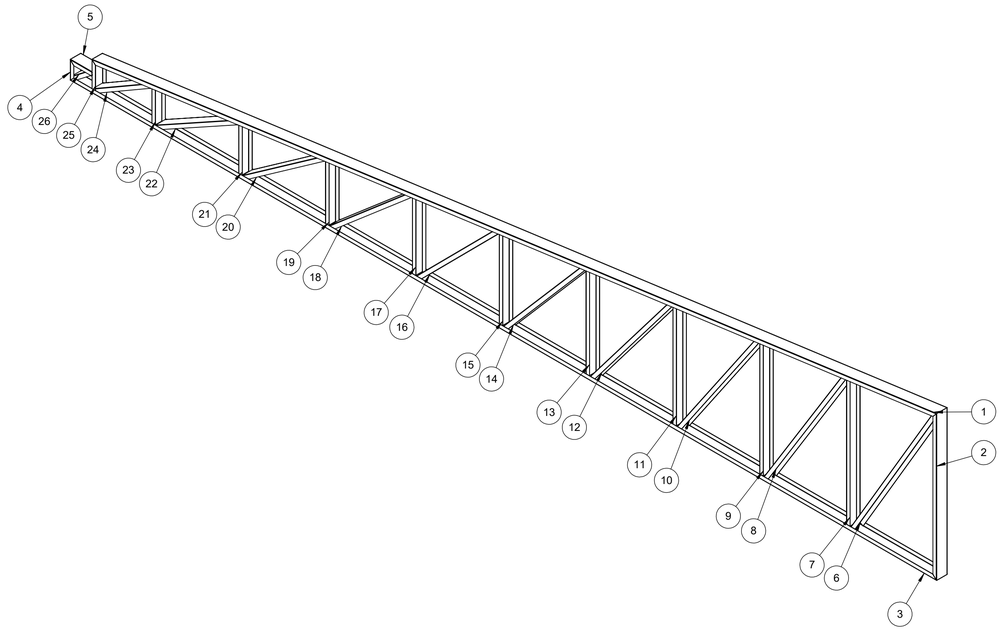

Nº DO ITEM	QTD.	DENOMINAÇÃO	MATERIAL	DIMENSÕES
1	1	PERFIL U DOBRADO	SAE 1020	150 X 50 X ESP. 2,25 X 11809
2	1	PERFIL U DOBRADO	SAE 1020	150 X 50 X ESP. 2,25 X 2000
3	1	PERFIL U DOBRADO	SAE 1020	150 X 50 X ESP. 2,25 X 12000
4	1	PERFIL U DOBRADO	SAE 1020	150 X 50 X ESP. 2,25 X 250
5	1	PERFIL U DOBRADO	SAE 1020	150 X 50 X ESP. 2,25 X 300
6	1	PERFIL U DOBRADO	SAE 1020	140 X 50 X ESP. 2,00 X 2280
7	1	PERFIL U DOBRADO	SAE 1020	140 X 50 X ESP. 2,00 X 1824
8	1	PERFIL U DOBRADO	SAE 1020	140 X 50 X ESP. 2,00 X 2108
9	1	PERFIL U DOBRADO	SAE 1020	140 X 50 X ESP. 2,00 X 1660
10	1	PERFIL U DOBRADO	SAE 1020	140 X 50 X ESP. 2,00 X 1969
11	1	PERFIL U DOBRADO	SAE 1020	140 X 50 X ESP. 2,00 X 1495
12	1	PERFIL U DOBRADO	SAE 1020	140 X 50 X ESP. 2,00 X 1835
13	1	PERFIL U DOBRADO	SAE 1020	140 X 50 X ESP. 2,00 X 1331
14	1	PERFIL U DOBRADO	SAE 1020	140 X 50 X ESP. 2,00 X 1707
15	1	PERFIL U DOBRADO	SAE 1020	140 X 50 X ESP. 2,00 X 1166
16	1	PERFIL U DOBRADO	SAE 1020	140 X 50 X ESP. 2,00 X 1586
17	1	PERFIL U DOBRADO	SAE 1020	140 X 50 X ESP. 2,00 X 1002
18	1	PERFIL U DOBRADO	SAE 1020	140 X 50 X ESP. 2,00 X 1475
19	1	PERFIL U DOBRADO	SAE 1020	140 X 50 X ESP. 2,00 X 837
20	1	PERFIL U DOBRADO	SAE 1020	140 X 50 X ESP. 2,00 X 1375
21	1	PERFIL U DOBRADO	SAE 1020	140 X 50 X ESP. 2,00 X 673
22	1	PERFIL U DOBRADO	SAE 1020	140 X 50 X ESP. 2,00 X 1290
23	1	PERFIL U DOBRADO	SAE 1020	140 X 50 X ESP. 2,00 X 508
24	1	PERFIL U DOBRADO	SAE 1020	140 X 50 X ESP. 2,00 X 922
25	1	PERFIL U DOBRADO	SAE 1020	150 X 50 X ESP. 2,25 X 398
26	1	PERFIL U DOBRADO	SAE 1020	140 X 50 X ESP. 2,00 X 337

CLIENTE		DESENHISTA: JOSÉ	RESPONSÁVEL PROJETO: SAULO PRATTO
PROJETO: BARRAÇÃO AGRICULTURA		PESO (Kg): 214.44	
TITULO: TESOURA 01			
ESCALA: 1:25	Nº DESENHO: JP 3010-00-00-00-00-00-001	QUANTIDADE: 09	DATA: 01/06/2026

JP Engenharia

A1