

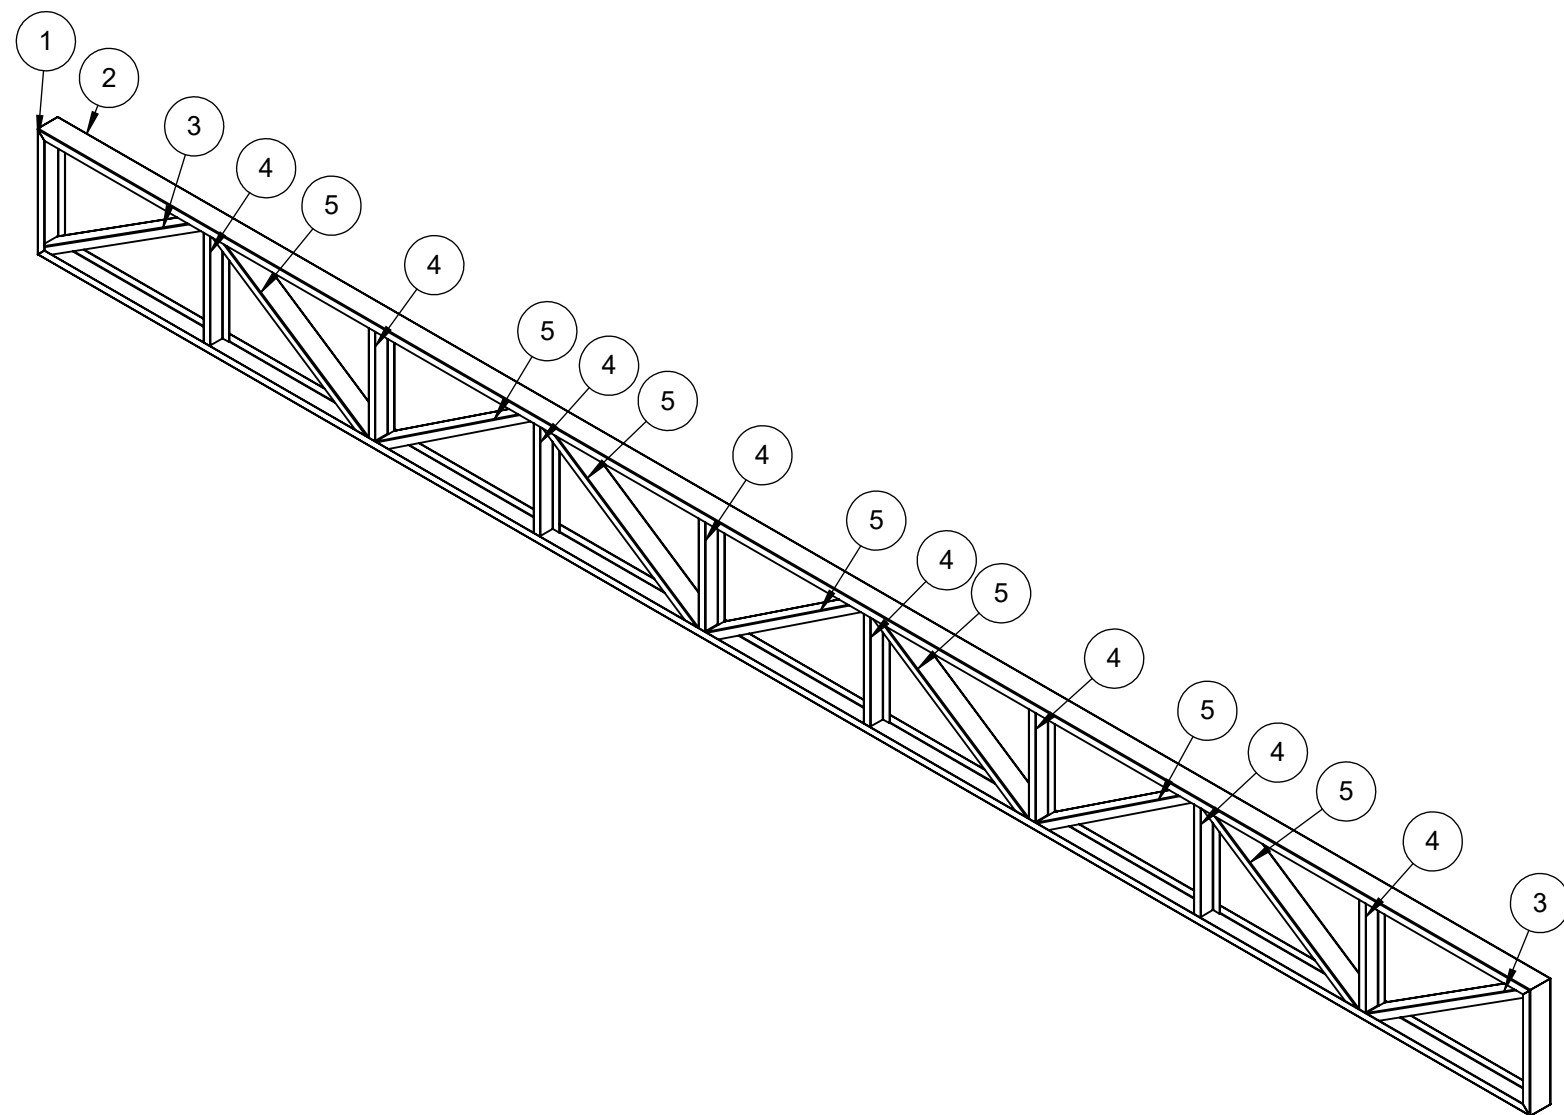
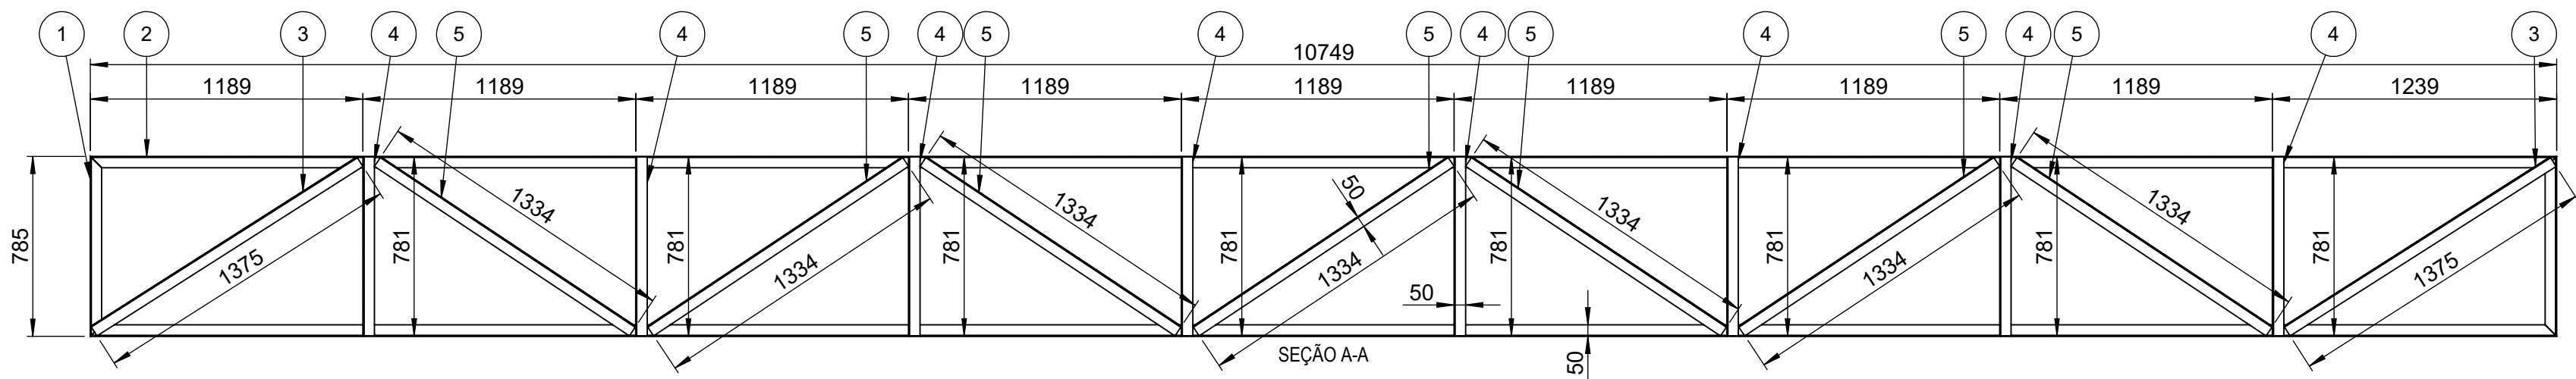


SEÇÃO B-B
ESCALA 1 : 5

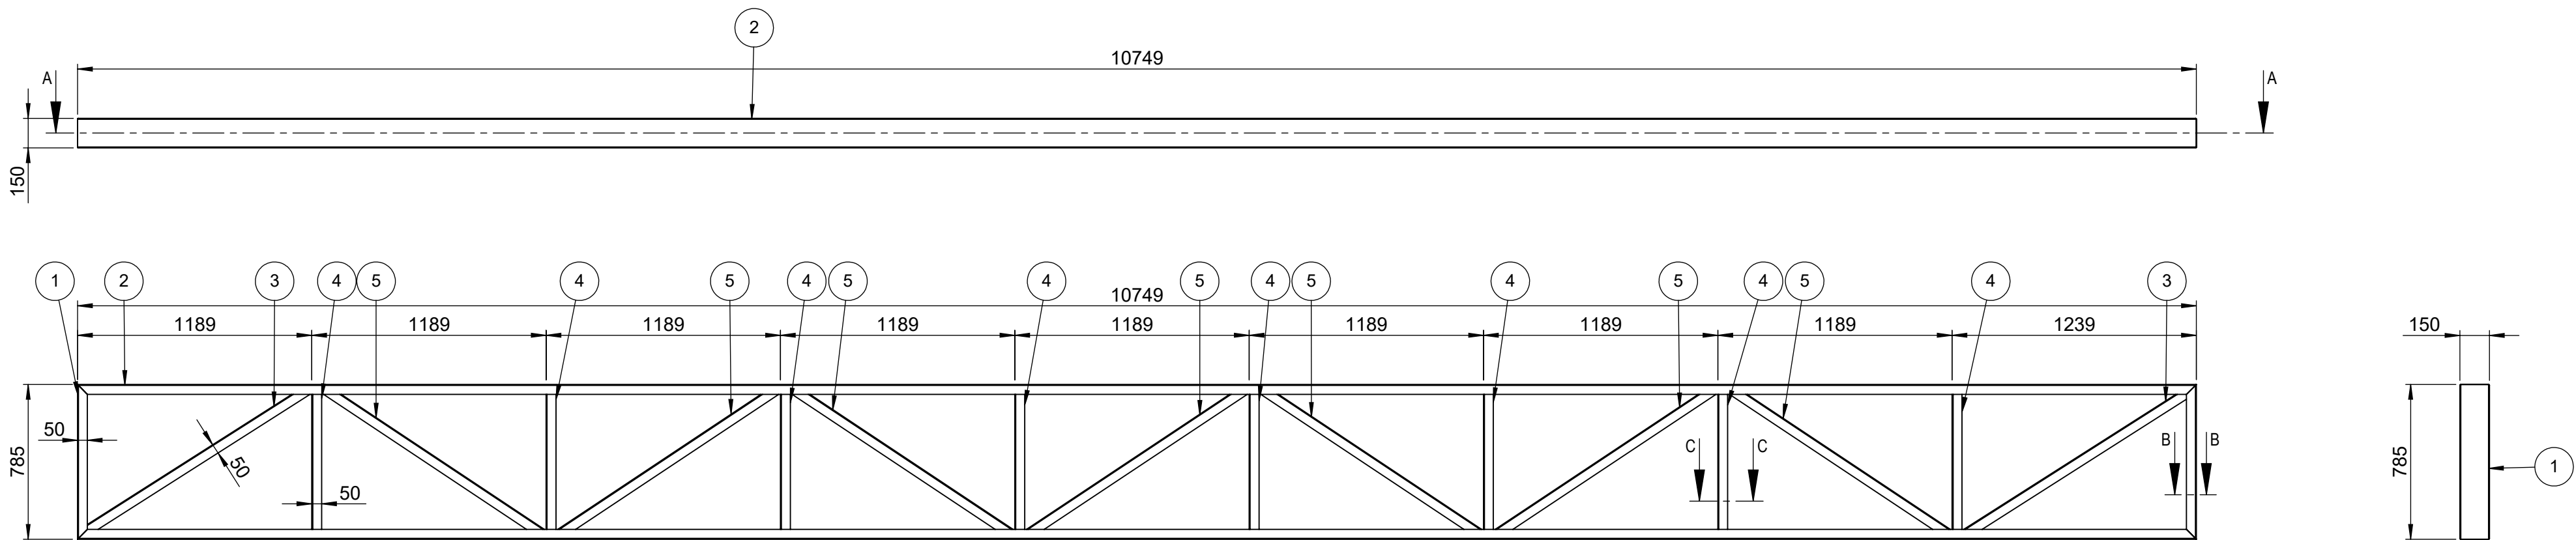

SEÇÃO C-C
ESCALA 1 : 5

Nº DO ITEM	QTD.	DENOMINAÇÃO	MATERIAL	DIMENSÕES
1	2	PERFIL U DOBRADO	SAE 1020	150 X 50 X ESP. 2,25 X 785
2	2	PERFIL U DOBRADO	SAE 1020	150 X 50 X ESP. 2,25 X 10749
3	2	PERFIL U DOBRADO	SAE 1020	140 X 50 X ESP. 2,25 X 1375
4	8	PERFIL U DOBRADO	SAE 1020	140 X 50 X ESP. 2,25 X 781
5	7	PERFIL U DOBRADO	SAE 1020	140 X 50 X ESP. 2,25 X 1334
CLIENTE			DESENHISTA	RESPONSÁVEL PROJETO
PROJETO			HENRIQUE	SAULO PRATTO
TÍTULO			PESO (Kg)	
COBERTURA ESCOLA MADRE LEONTINA			173.81	
TRELÍÇAS LATERAIS DA COBERTURA				
ESCALA	Nº DESENHO	QUANTIDADE	DATA	
1:25	JP 2699-00-00-00-00-003	03	08/07/2025	

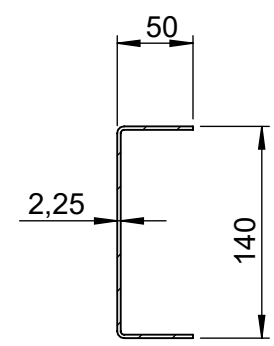