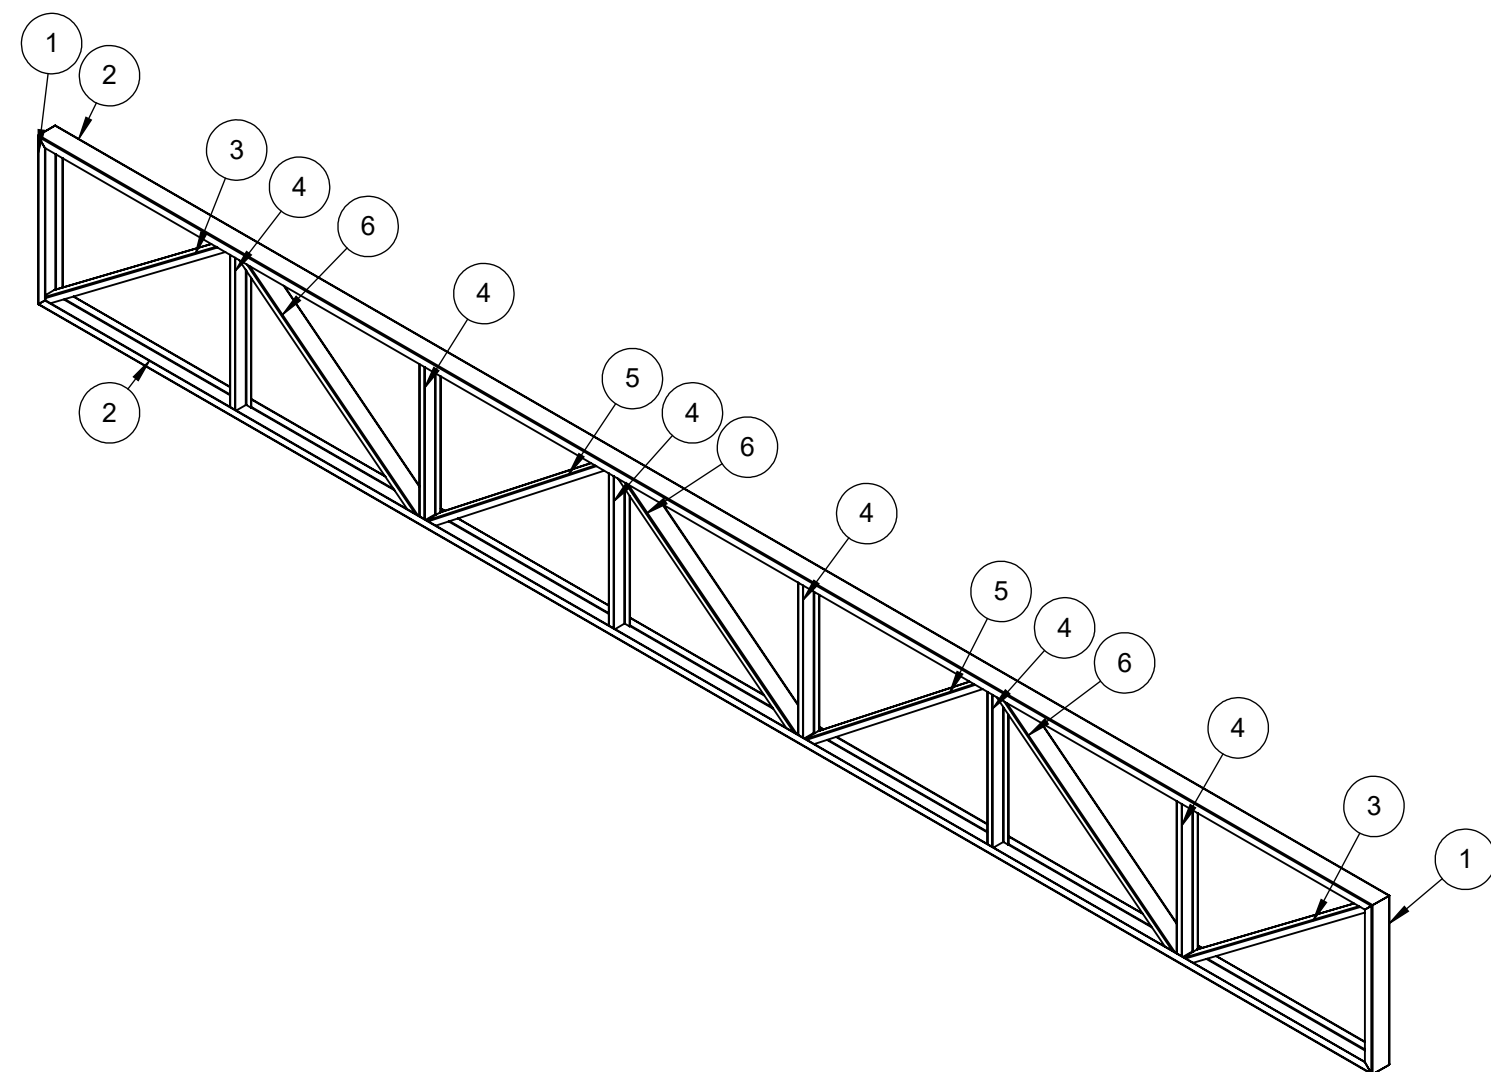
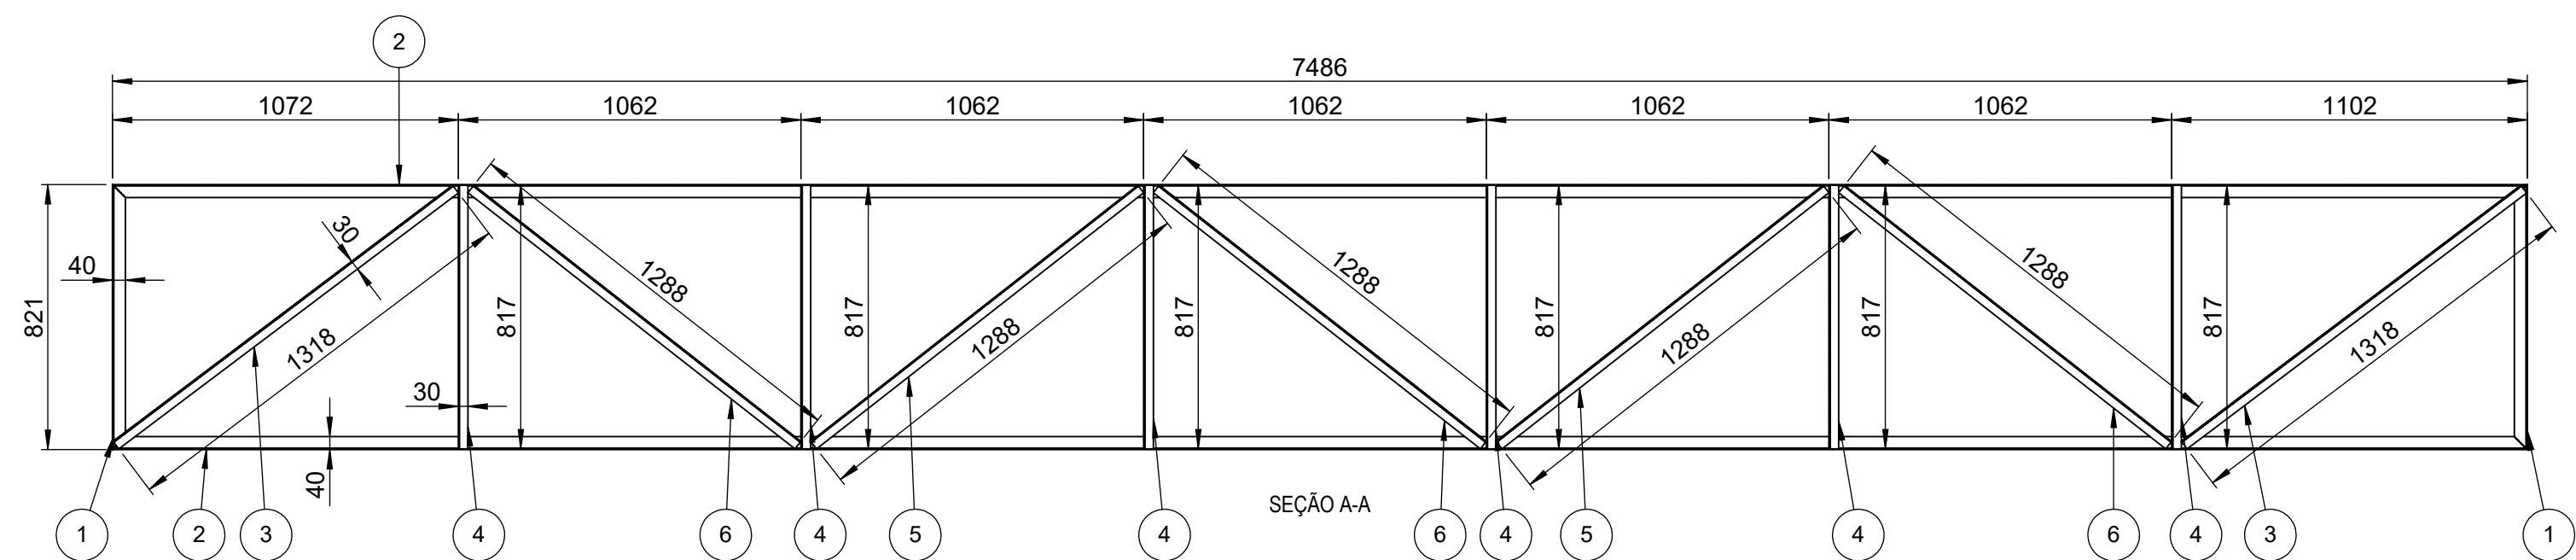
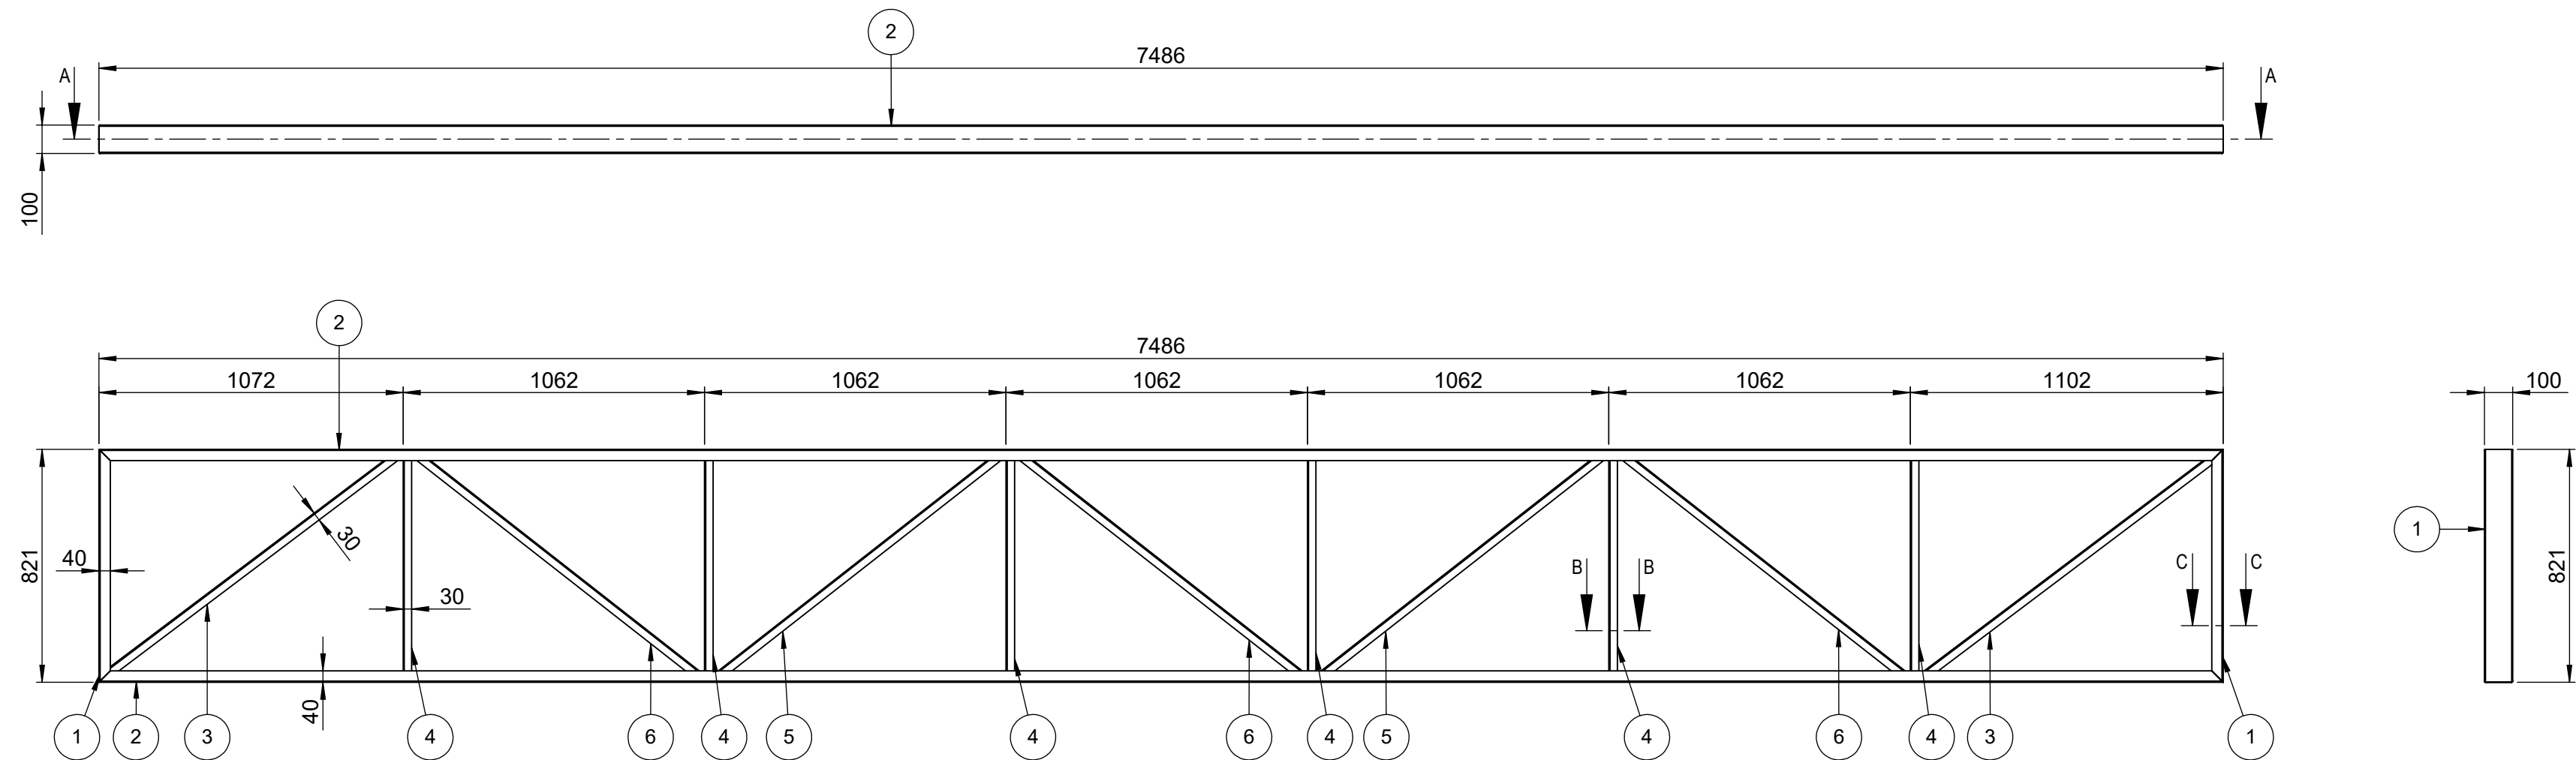


| Nº DO ITEM                           | QTD.                    | DENOMINAÇÃO      | MATERIAL   | DIMENSÕES                   |
|--------------------------------------|-------------------------|------------------|------------|-----------------------------|
| 1                                    | 2                       | PERFIL U DOBRADO | SAE 1020   | 100 X 40 X ESP. 2,25 X 821  |
| 2                                    | 2                       | PERFIL U DOBRADO | SAE 1020   | 100 X 40 X ESP. 2,25 X 7486 |
| 3                                    | 2                       | PERFIL U DOBRADO | SAE 1020   | 92 X 30 X ESP. 2,25 X 1318  |
| 4                                    | 6                       | PERFIL U DOBRADO | SAE 1020   | 92 X 30 X ESP. 2,25 X 817   |
| 5                                    | 2                       | PERFIL U DOBRADO | SAE 1020   | 92 X 30 X ESP. 2,25 X 1288  |
| 6                                    | 3                       | PERFIL U DOBRADO | SAE 1020   | 92 X 30 X ESP. 2,25 X 1288  |
| CLIENTE                              |                         |                  | DESENHISTA | RESPONSÁVEL PROJETO         |
| PROJETO                              |                         |                  | HENRIQUE   | SAULO PRATTO                |
| TÍTULO                               |                         |                  | PESO (Kg)  |                             |
| COBERTURA ESCOLA MADRE LEONTINA      |                         |                  | 76.94      |                             |
| TÍTULO                               |                         |                  |            |                             |
| TRELIÇAS DE SUSTENTAÇÃO DA COBERTURA |                         |                  |            |                             |
| ESCALA                               | Nº DESENHO              | QUANTIDADE       | DATA       |                             |
| 1:20                                 | JP 2699-00-00-00-00-004 | 03               | 14/08/2025 |                             |