
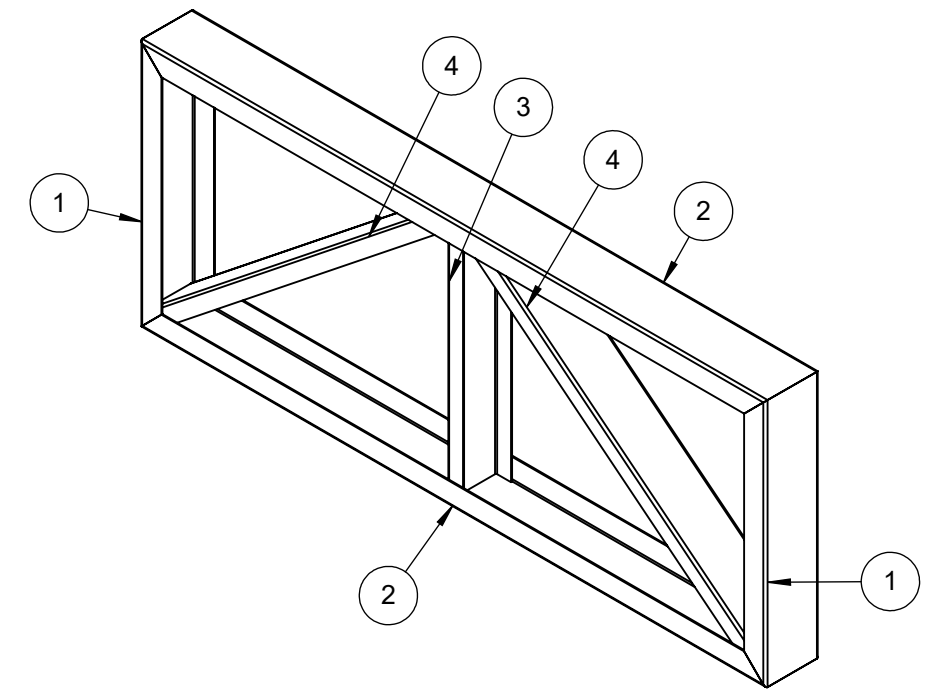
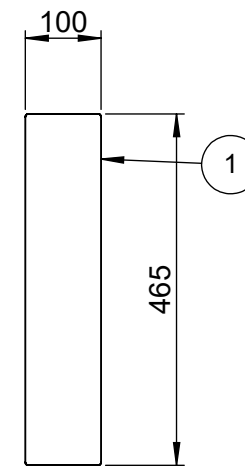


Nº DO ITEM	QTD.	DENOMINAÇÃO	MATERIAL	DIMENSÕES
1	2	PERFIL U DOBRADO	SAE 1020	100 X 40 X ESP. 2,25 X 465
2	2	PERFIL U DOBRADO	SAE 1020	100 X 40 X ESP. 2,25 X 1170
3	1	PERFIL U DOBRADO	SAE 1020	92 X 30 X ESP. 2,25 X 461
4	2	PERFIL U DOBRADO	SAE 1020	92 X 30 X ESP. 2,25 X 702
CLIENTE			DESENHISTA	RESPONSÁVEL PROJETO
			JOSÉ	SAULO PRATTO
PROJETO			PESO (Kg)	
COBERTURA ESCOLA MADRE LEONTINA			12.95	
TÍTULO				
PLATIBANDA FRONTAL MENOR DA COBERTURA				
ESCALA	Nº DESENHO	QUANTIDADE	DATA	
1:10	JP 2699-00-00-00-00-005	01	08/07/2025	

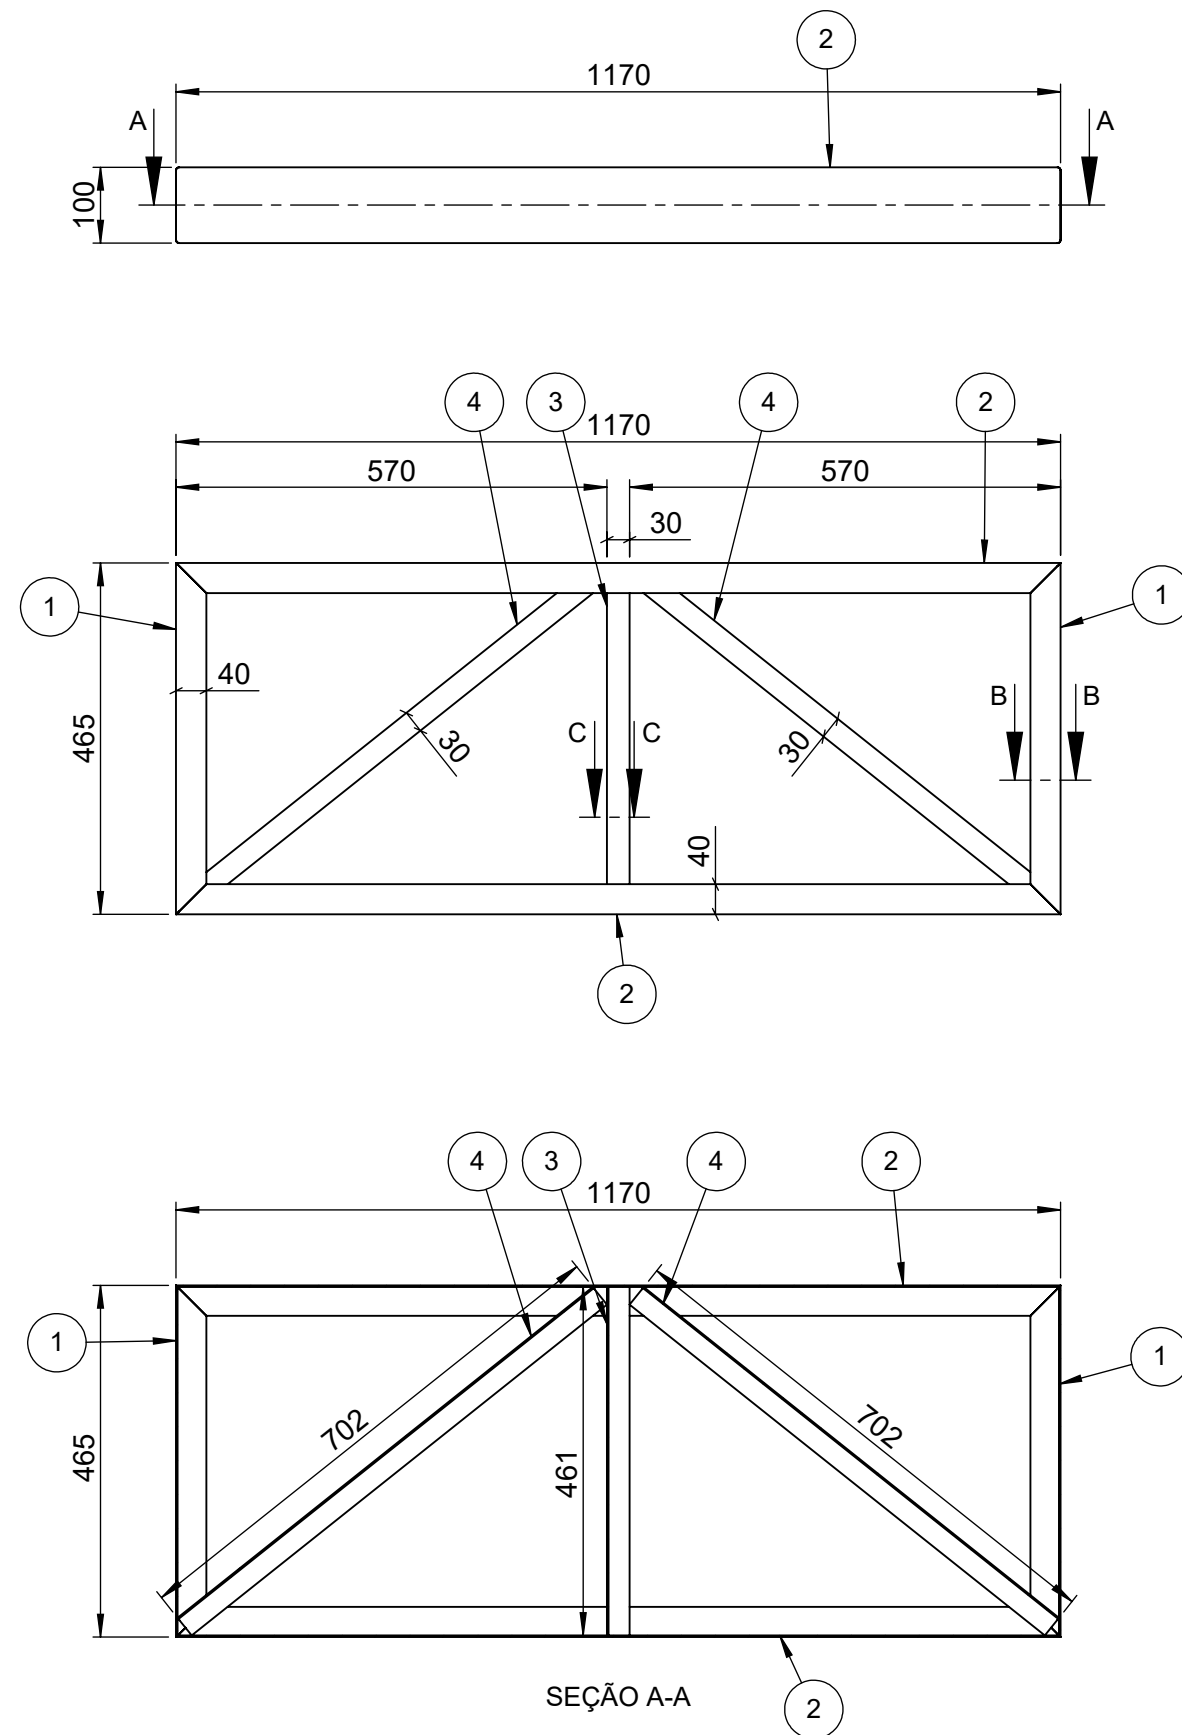