
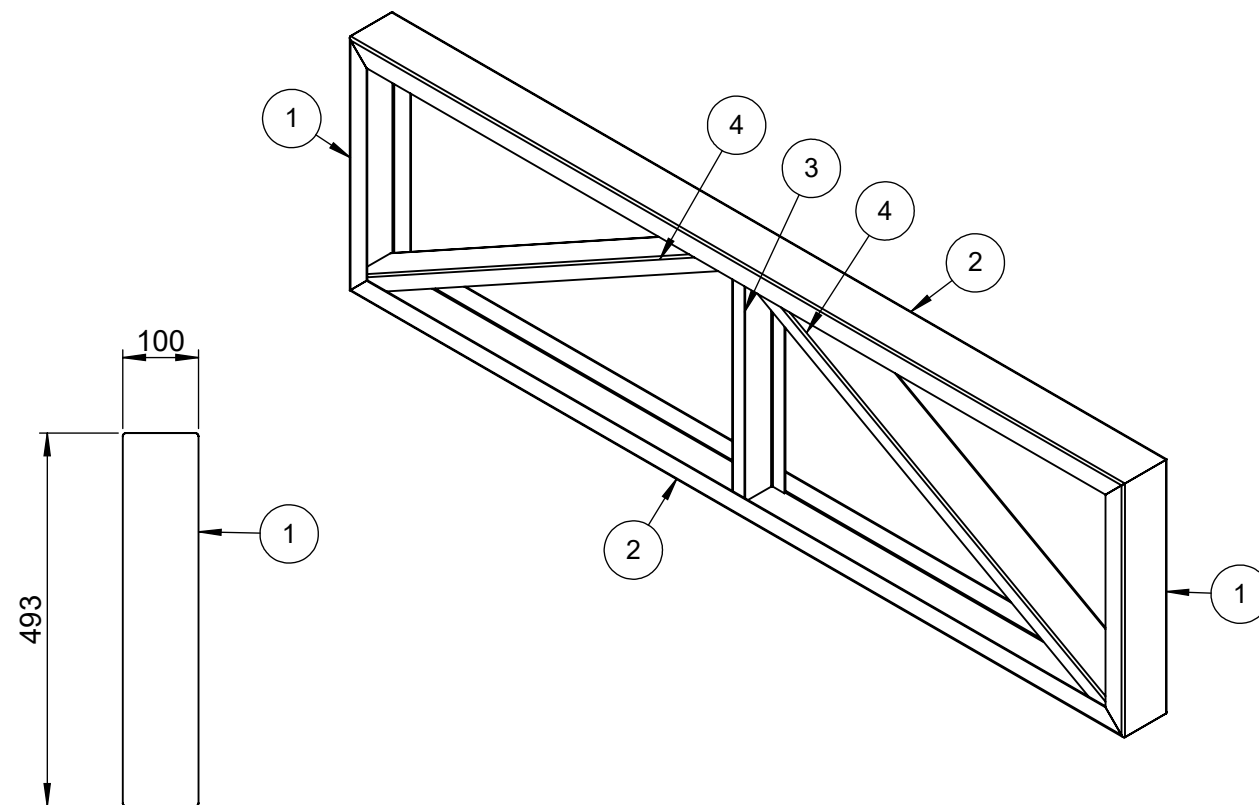


Nº DO ITEM	QTD.	DENOMINAÇÃO	MATERIAL	DIMENSÕES
1	2	PERFIL U DOBRADO	SAE 1020	100 X 40 X ESP. 2,25 X 493
2	2	PERFIL U DOBRADO	SAE 1020	100 X 40 X ESP. 2,25 X 1739
3	1	PERFIL U DOBRADO	SAE 1020	92 X 30 X ESP. 2,25 X 489
4	2	PERFIL U DOBRADO	SAE 1020	92 X 30 X ESP. 2,25 X 957
CLIENTE			DESENHISTA	RESPONSÁVEL PROJETO
PROJETO			JOSÉ	SAULO PRATTO
TÍTULO			PESO (Kg)	
COBERTURA ESCOLA MADRE LEONTINA			17.43	
PLATIBANDA FRONTAL MAIOR DA COBERTURA				
ESCALA	Nº DESENHO	QUANTIDADE	DATA	
1:10	JP 2699-00-00-00-00-006	01	08/07/2025	

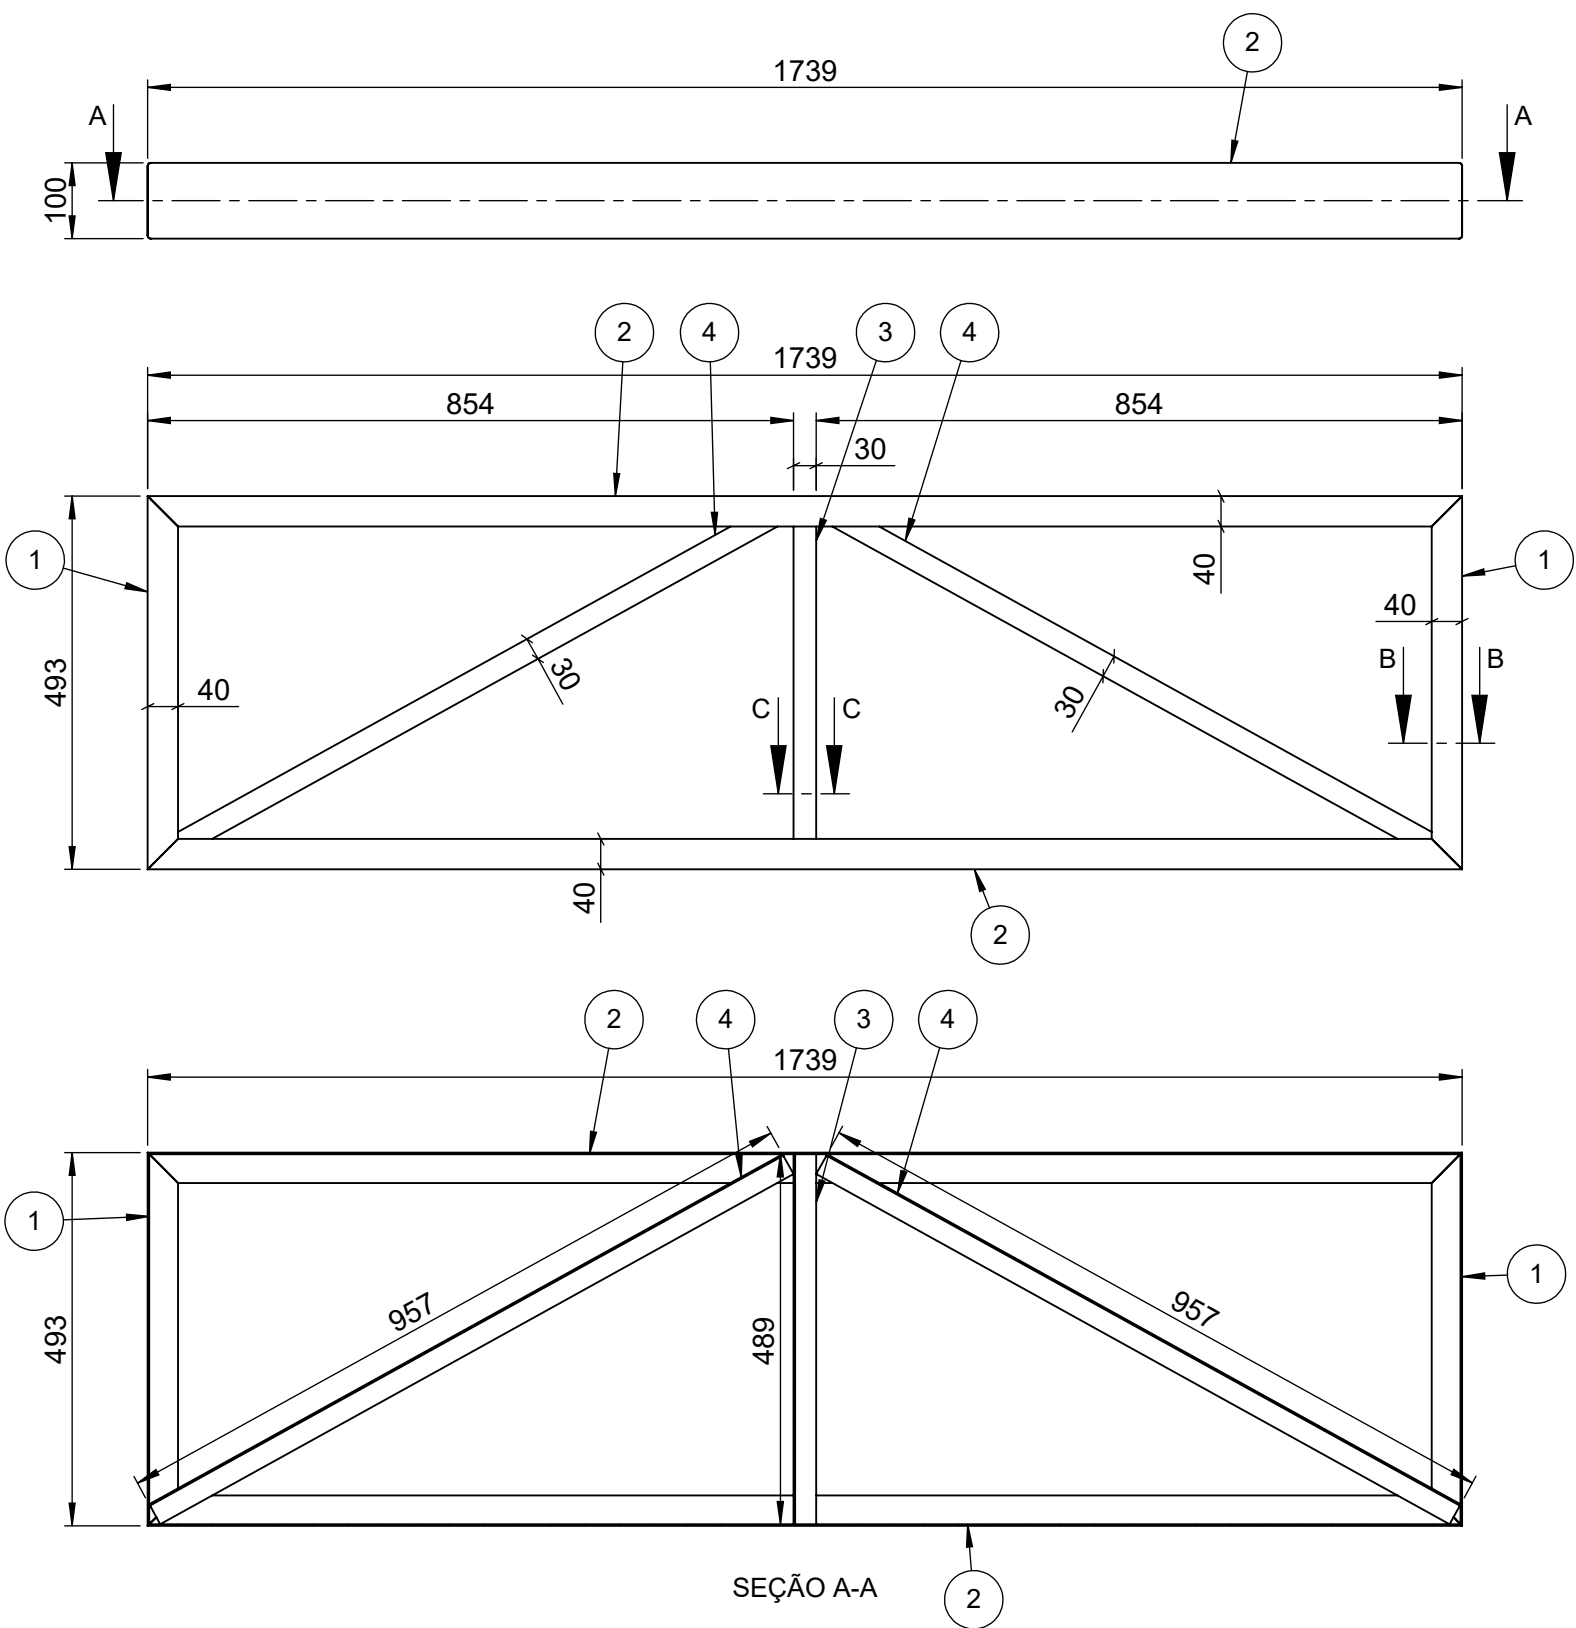