


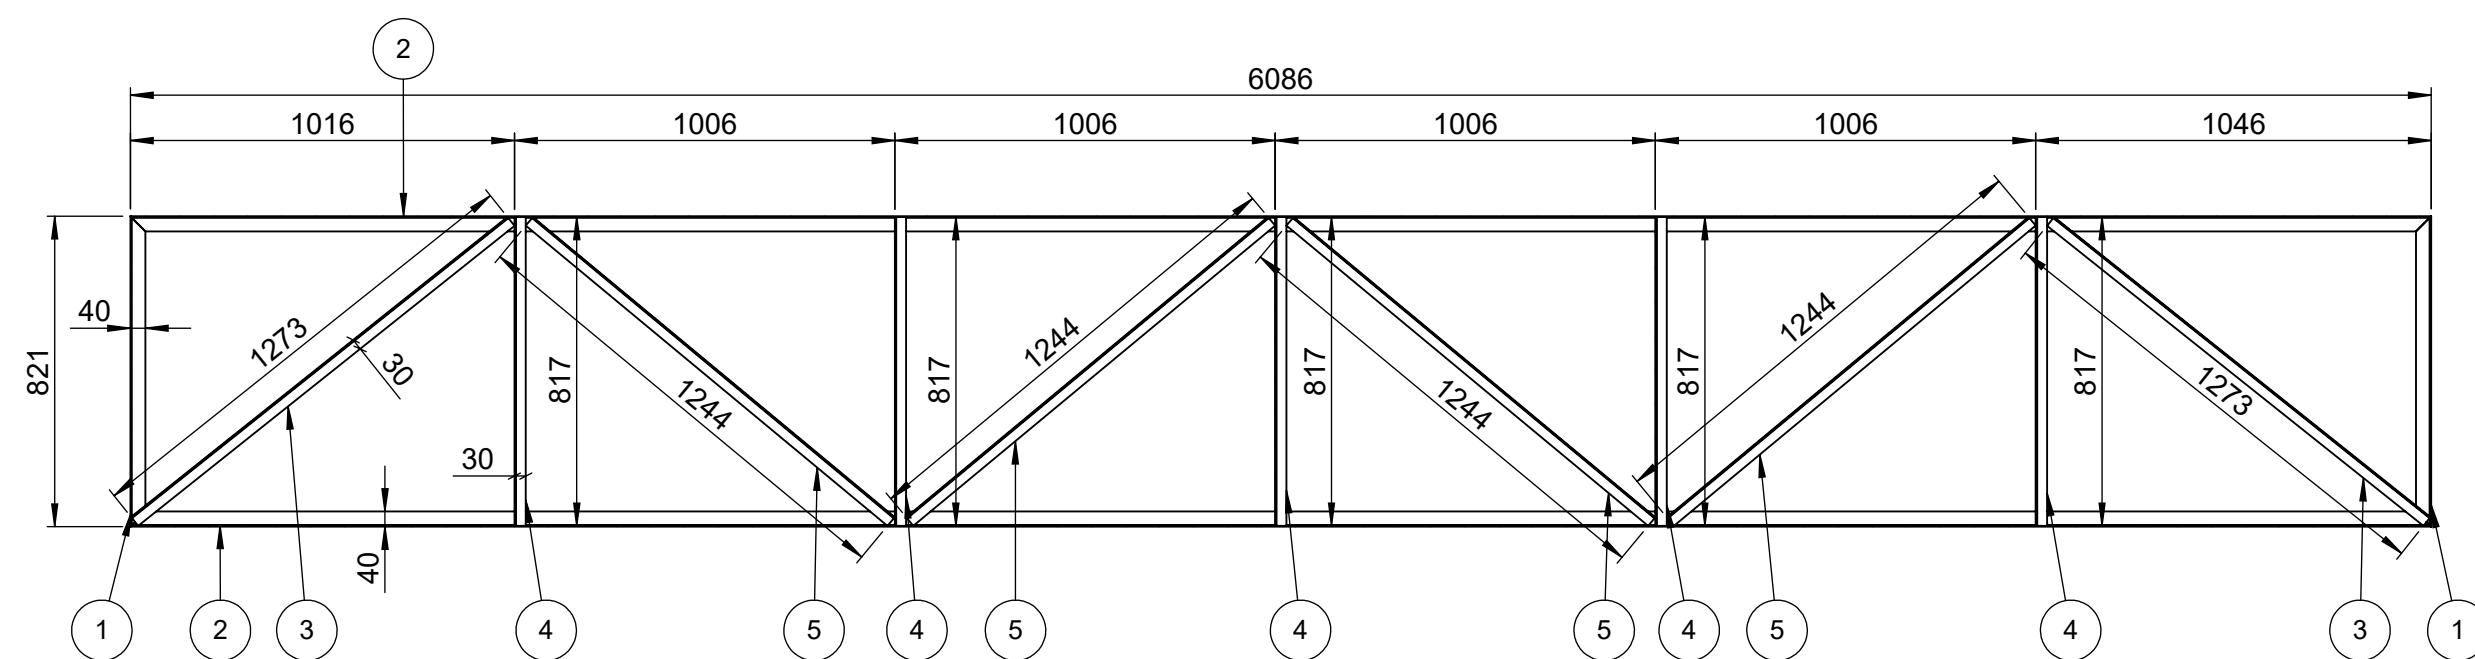
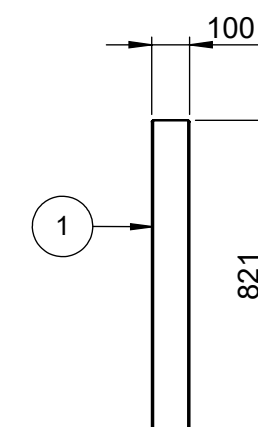
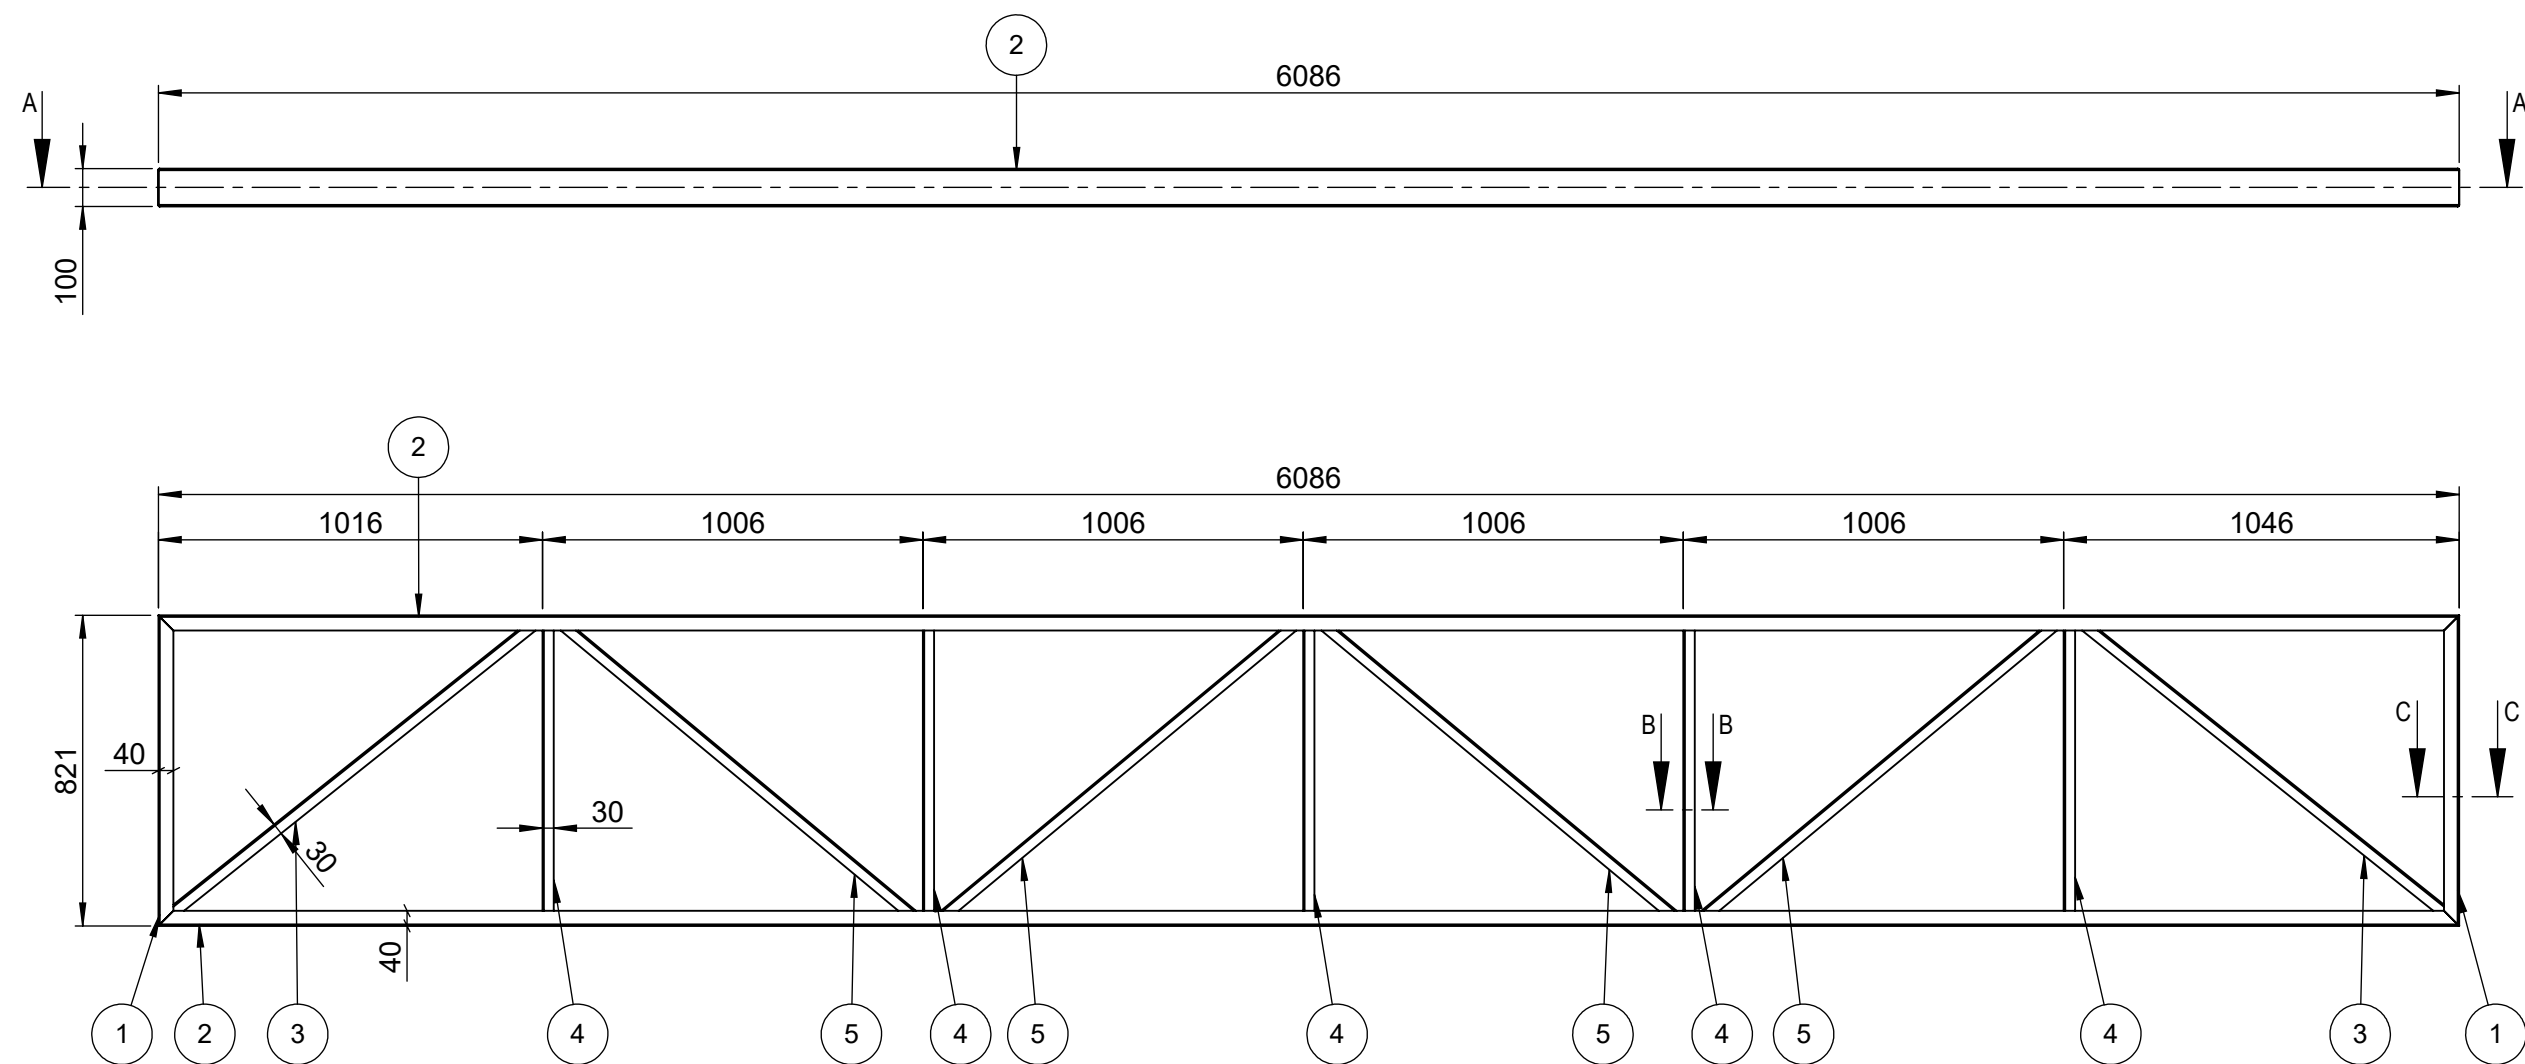


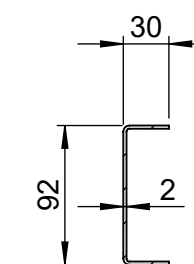

SEÇÃO A-A

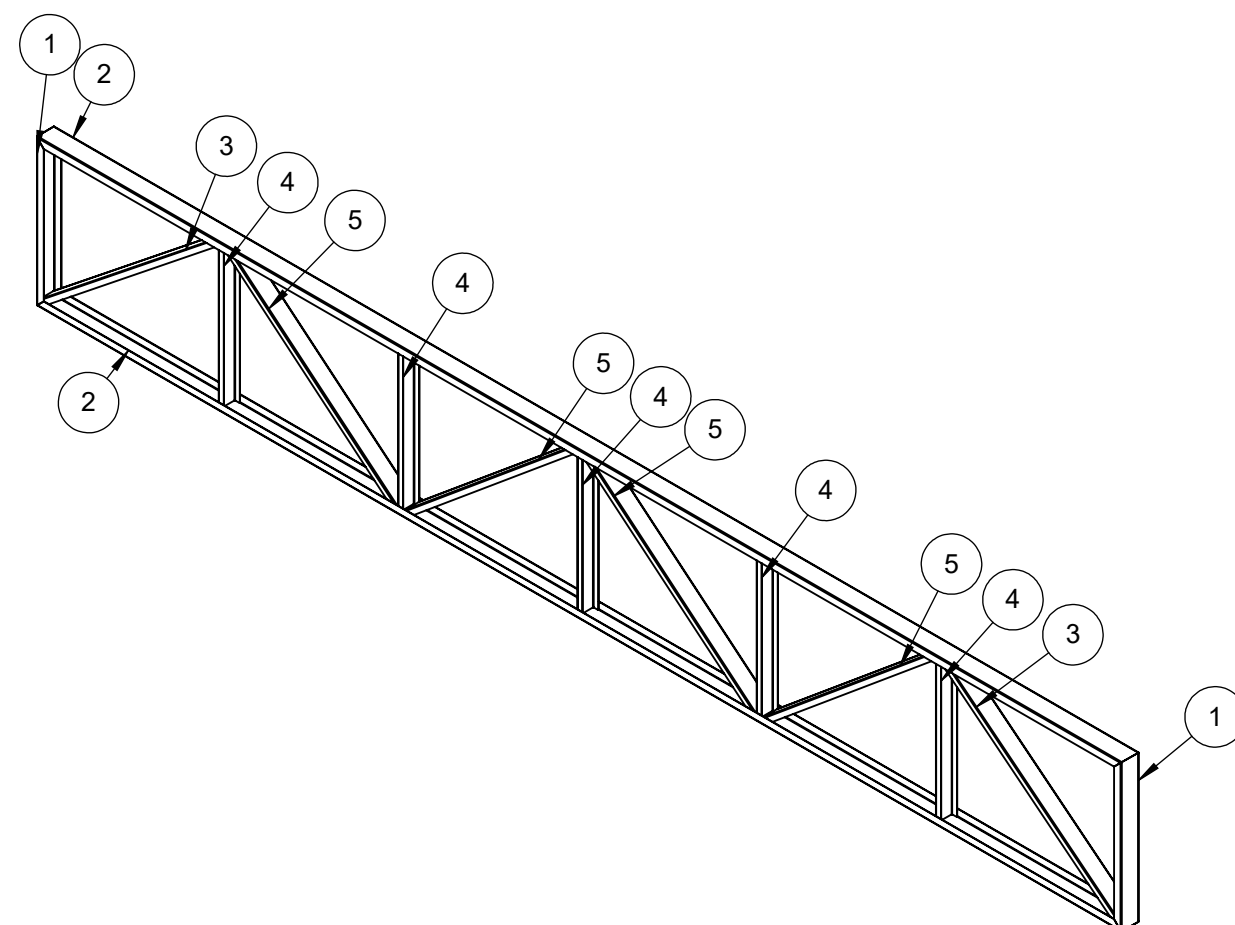

SEÇÃO B-B
ESCALA 1 : 5

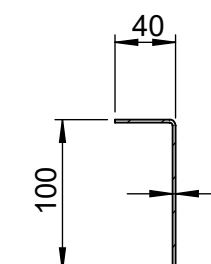

SEÇÃO C-C
ESCALA 1 : 5

Nº DO ITEM	QTD.	DENOMINAÇÃO	MATERIAL	DIMENSÕES
1	2	PERFIL U DOBRADO	SAE 1020	100 X 40 X ESP. 2,25 X 821
2	2	PERFIL U DOBRADO	SAE 1020	100 X 40 X ESP. 2,25 X 6086
3	2	PERFIL U DOBRADO	SAE 1020	92 X 30 X ESP. 2,25 X 1273
4	5	PERFIL U DOBRADO	SAE 1020	92 X 30 X ESP. 2,25 X 817
5	4	PERFIL U DOBRADO	SAE 1020	92 X 30 X ESP. 2,25 X 1244
CLIENTE			DESENHISTA	RESPONSÁVEL PROJETO
PROJETO			HENRIQUE	SAULO PRATTO
COBERTURA ESCOLA MADRE LEONTINA			PESO (Kg)	63.91
TÍTULO			TRELÇAS DE SUSTENTAÇÃO DA COBERTURA	
ESCALA	Nº DESENHO	QUANTIDADE	DATA	
1:20	JP 2699-00-00-00-00-012	05	14/08/2025	

