

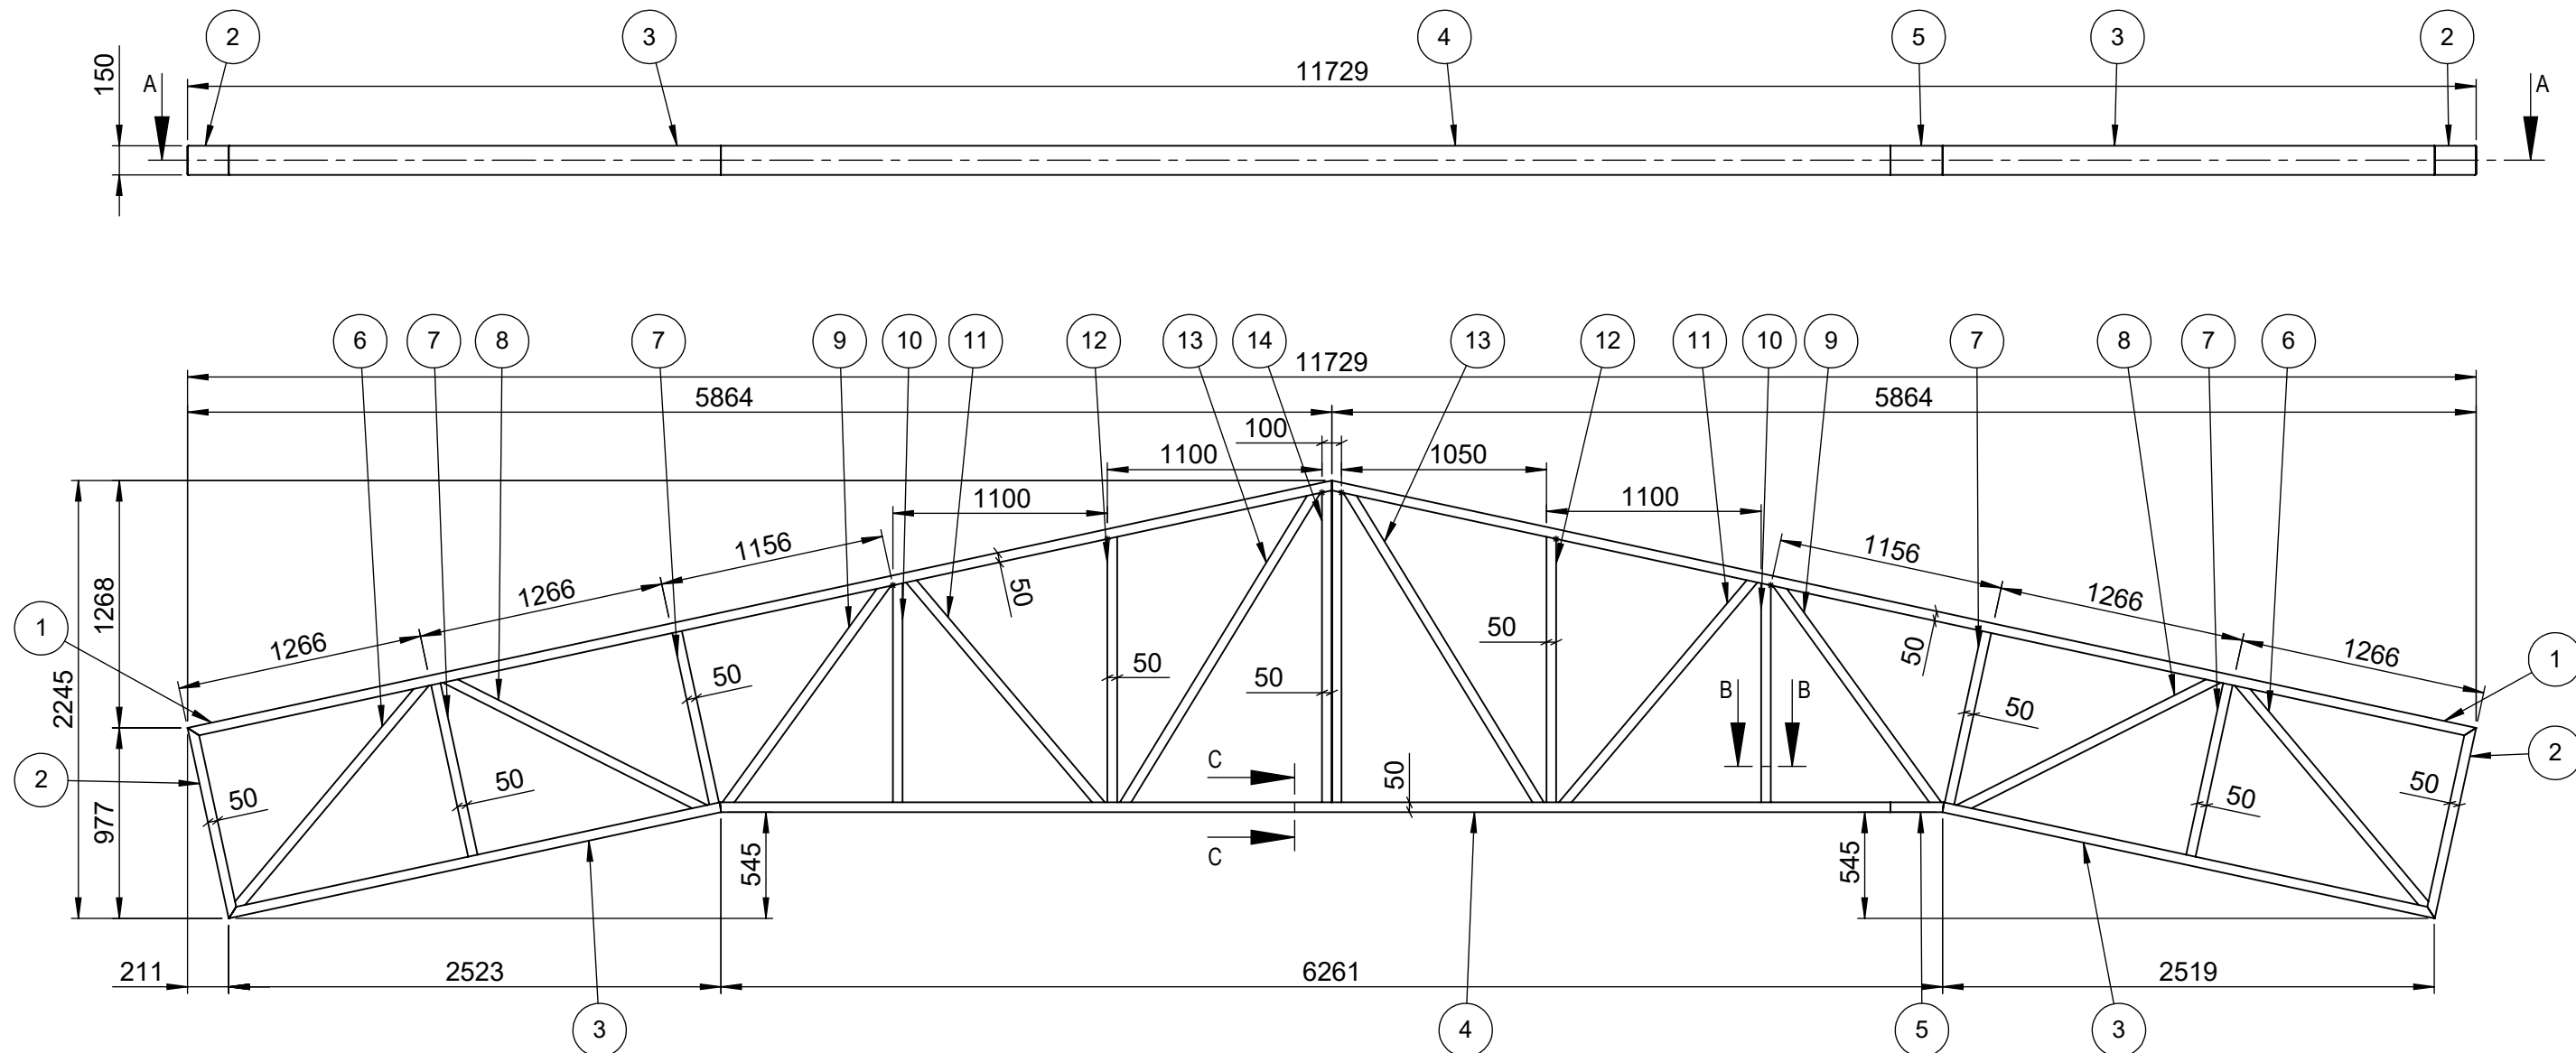
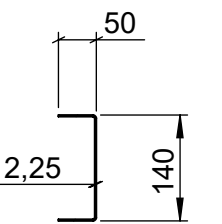


SEÇÃO C-C
ESCALA 1 : 10

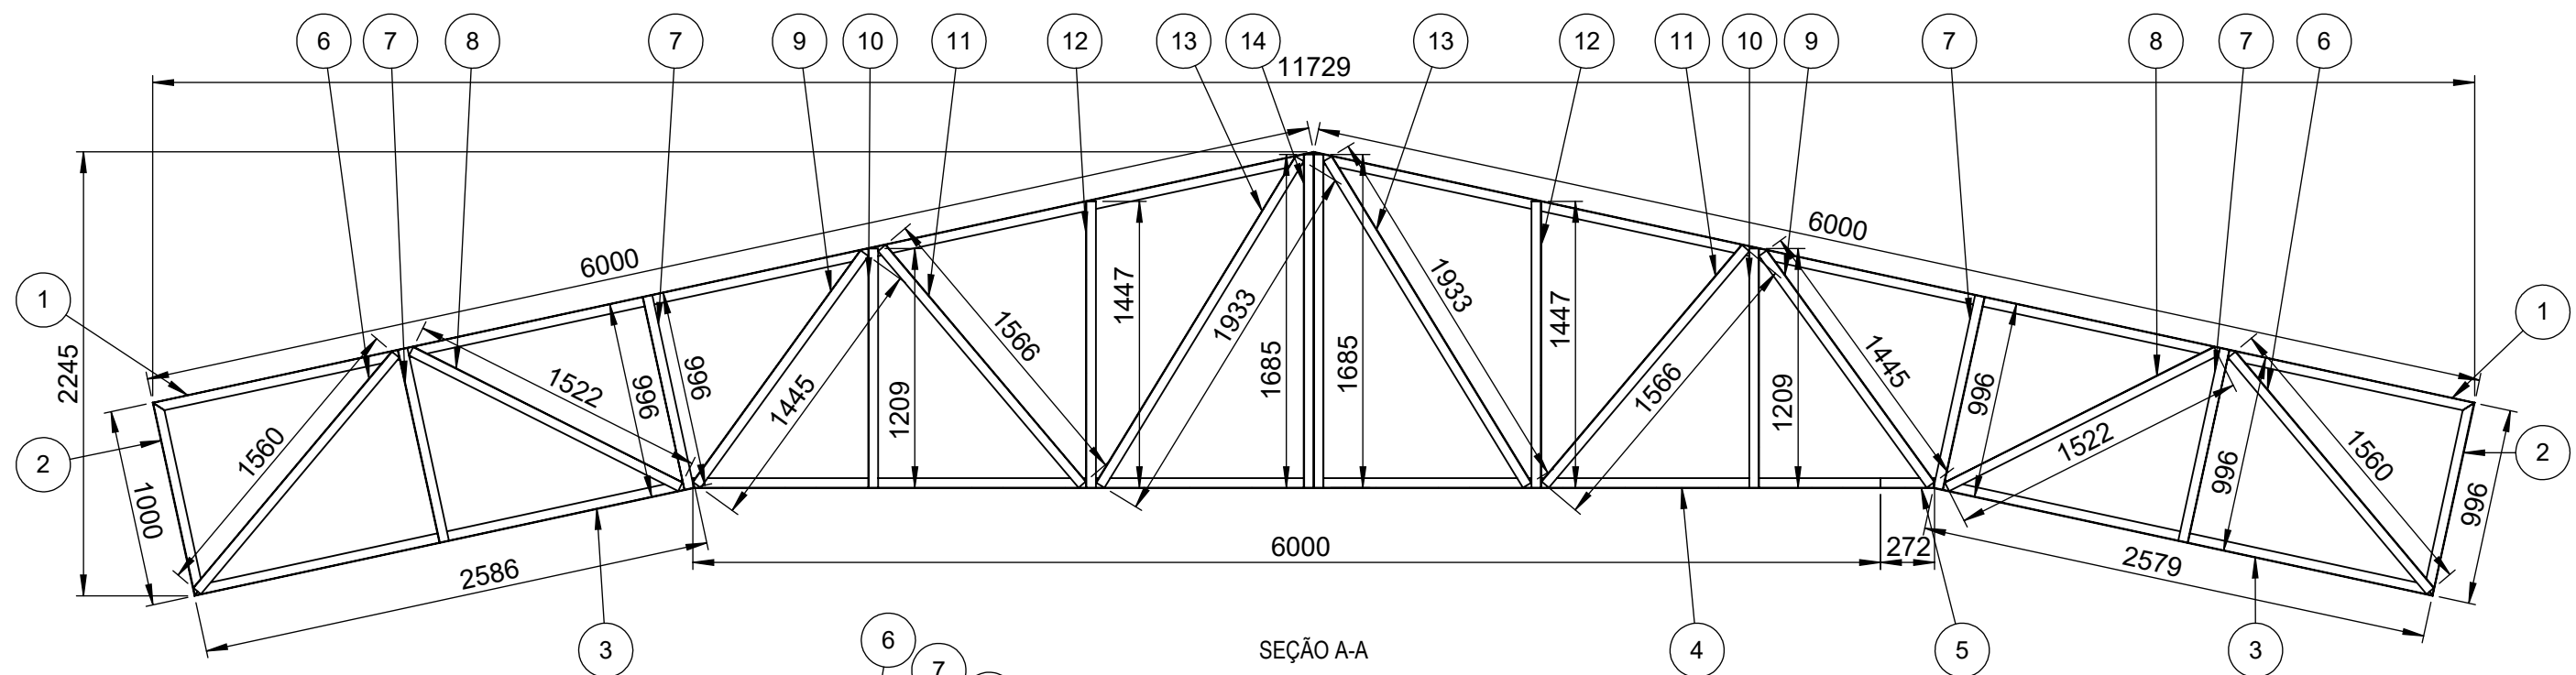

SEÇÃO B-B
ESCALA 1 : 10

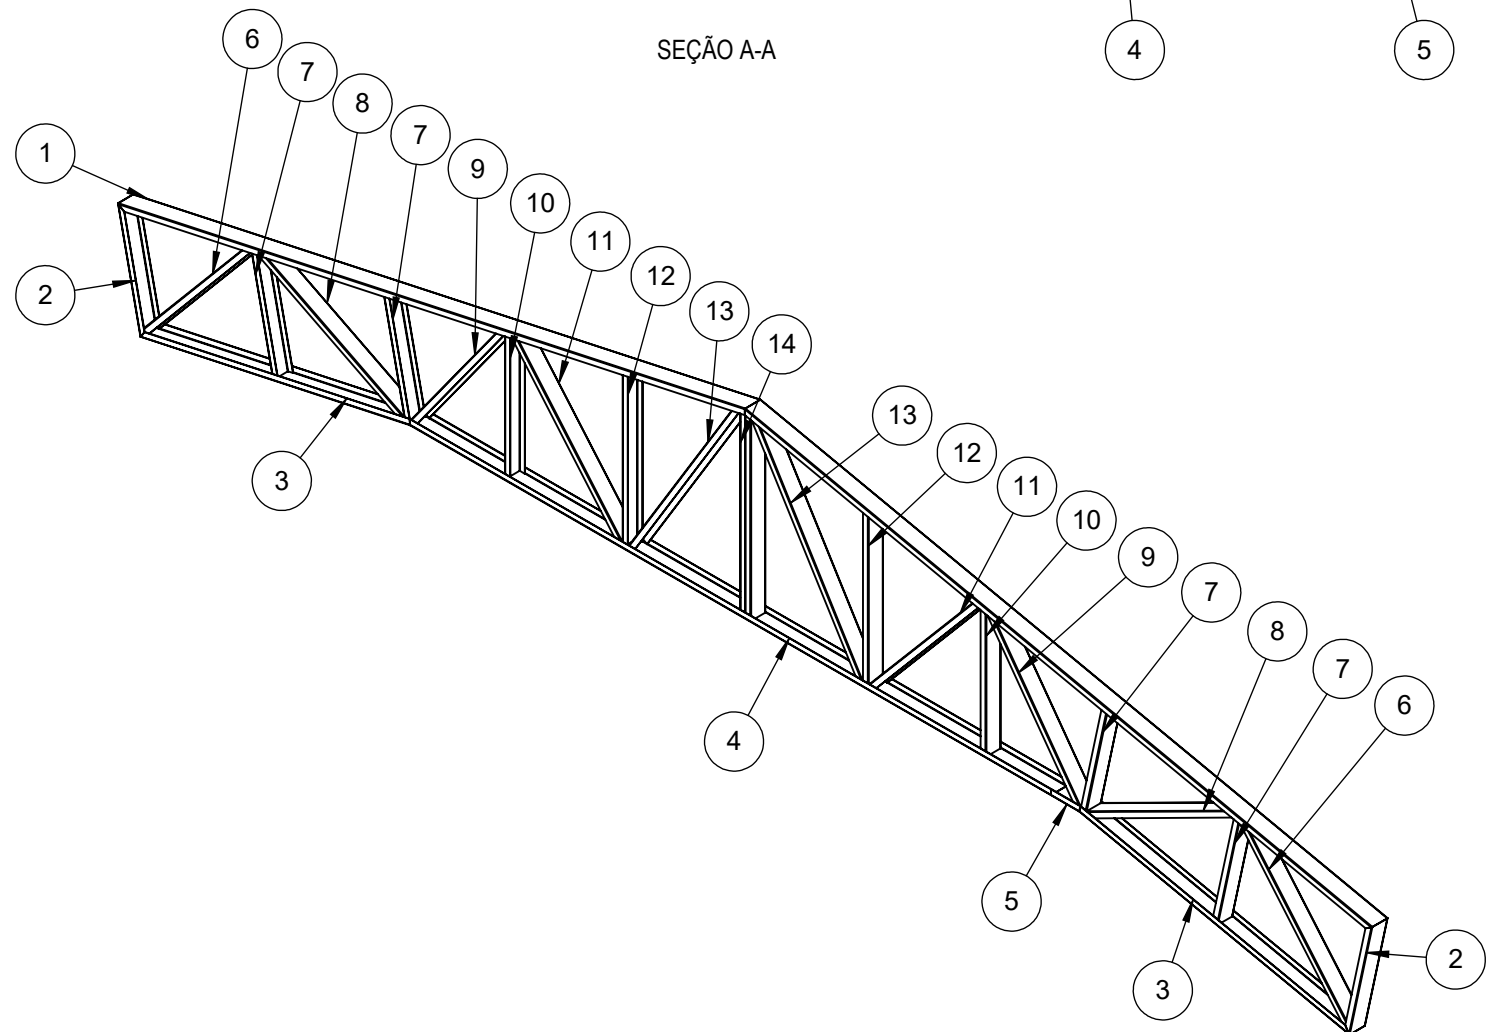

Nº DO ITEM	QTD.	DENOMINAÇÃO	MATERIAL	DIMENSÕES
1	2	PERFIL U DOBRADO	SAE 1020	150 X 50 X ESP. 2,25 X 6000
2	2	PERFIL U DOBRADO	SAE 1020	150 X 50 X ESP. 2,25 X 1000
3	2	PERFIL U DOBRADO	SAE 1020	150 X 50 X ESP. 2,25 X 2586
4	1	PERFIL U DOBRADO	SAE 1020	150 X 50 X ESP. 2,25 X 6000
5	1	PERFIL U DOBRADO	SAE 1020	150 X 50 X ESP. 2,25 X 272
6	2	PERFIL U DOBRADO	SAE 1020	140 X 50 X ESP. 2,25 X 1560
7	4	PERFIL U DOBRADO	SAE 1020	140 X 50 X ESP. 2,25 X 996
8	2	PERFIL U DOBRADO	SAE 1020	140 X 50 X ESP. 2,25 X 1522
9	2	PERFIL U DOBRADO	SAE 1020	140 X 50 X ESP. 2,25 X 1445
10	2	PERFIL U DOBRADO	SAE 1020	140 X 50 X ESP. 2,25 X 1209
11	2	PERFIL U DOBRADO	SAE 1020	140 X 50 X ESP. 2,25 X 1566
12	2	PERFIL U DOBRADO	SAE 1020	140 X 50 X ESP. 2,25 X 1447
13	2	PERFIL U DOBRADO	SAE 1020	140 X 50 X ESP. 2,25 X 1933
14	2	PERFIL U DOBRADO	SAE 1020	140 X 50 X ESP. 2,25 X 1685

CLIENTE			DESENHISTA	RESPONSÁVEL PROJETO
PROJETO			JOSÉ	SAULO PRATTO
TÍTULO			PESO (Kg)	
COBERTURA ESCOLA MADRE LEONTINA			226.53	
C.J. SOLDADO TESOURAS CENTRAIS				
ESCALA	Nº DESENHO	QUANTIDADE	DATA	
1:35	JP 2699-01-00-00-00-001	04	08/07/2025	

