


BR01 (34x) - (25x40) COM BEIRAL

ESC:1/30
VC= 0,575 x 01 = 0,575m³
Peso=1438Kgf

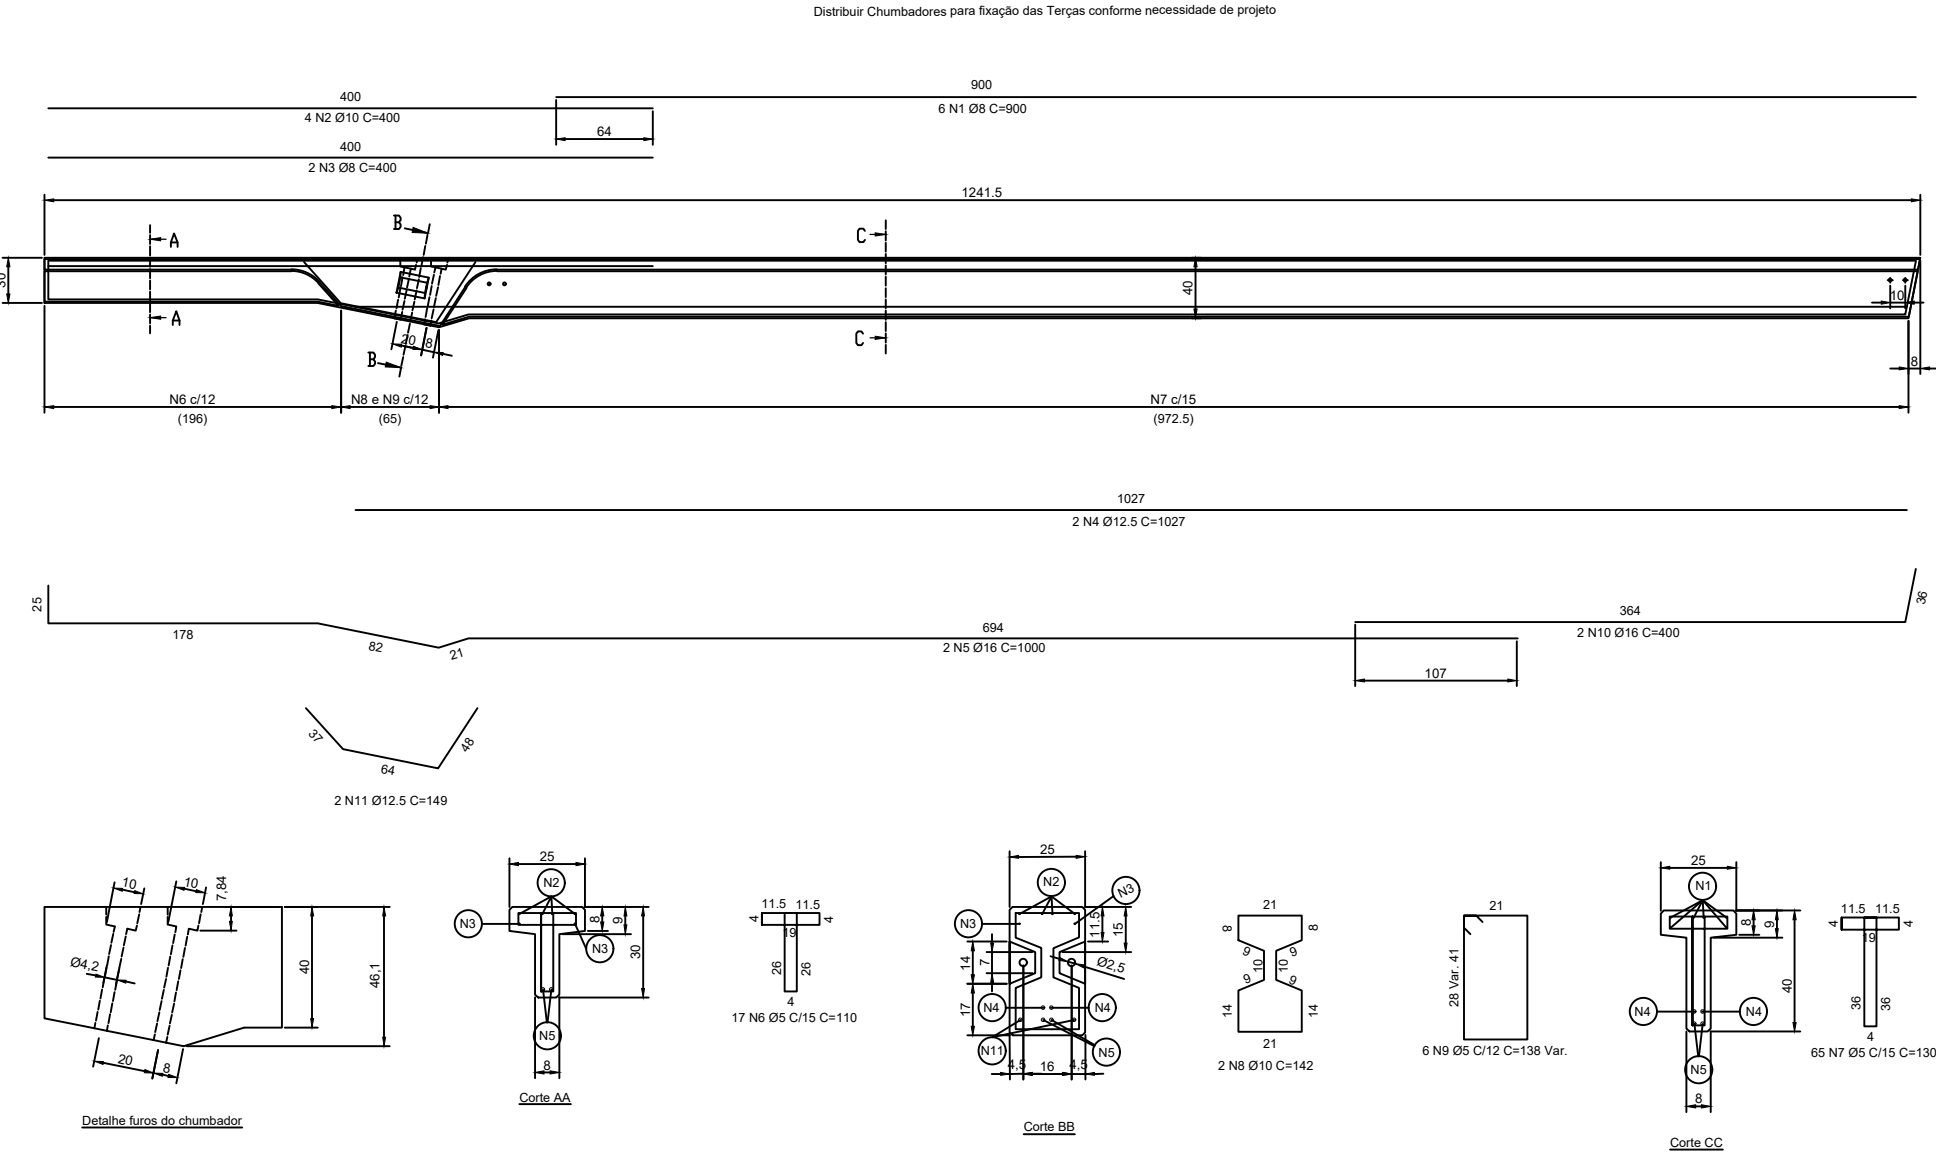

Documento assinado digitalmente
gov.br LUCAS VENDRUSCOLO MACHADO
Data: 05/10/2026 09:13:34-0300
Verifique em <https://validar.iti.gov.br>

Dados do Projeto :			Contrato. Nº 01/26	
Projeto: Estrutural Concreto pré moldado		Folha: E04		Barracão Pátio de Máquinas
		Escala: Indicadas		
Responsável pelo Projeto:	Desenho:	Data:		
Engº Lucas Machado	Engº Lucas Machado	19/08/2026		
Referência: Viga de Cobertura BR01				