

BR02 (34x) - (25x40) SEM BEIRAL

ESC:1/30
VC= 0,499 x 01 = 0,499m³
Peso=1248Kgf

Distribuir Chumbadores para fixação das Terças conforme necessidade de projeto

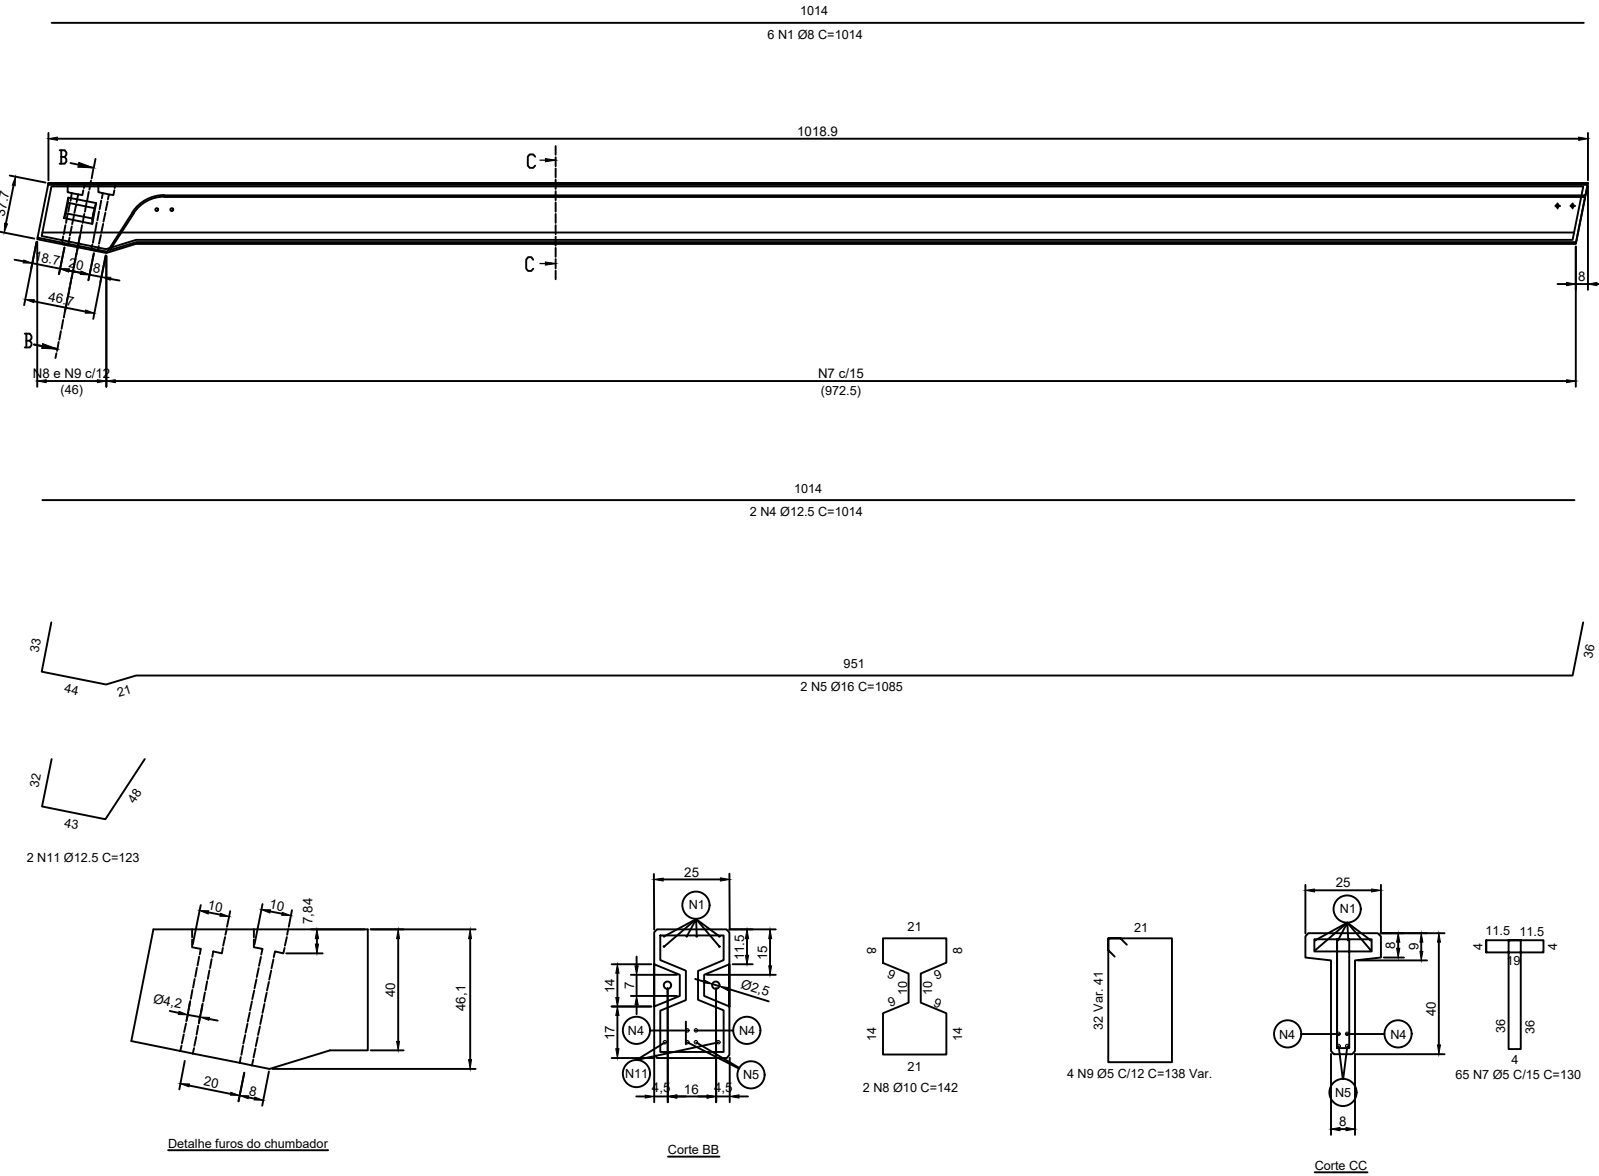


TABELA DE FERROS					
TIPO	POS.	BIT.	QUANT.	C.Unl. (cm)	C.Tot. (cm)
BR02 (1 X)					
CA-50	N1	8	6	1014	6084
CA-50	N4	12.5	2	1014	2028
CA-50	N5	16	2	1085	2170
CA-60	N7	5	65	130	8450
CA-50	N8	10	2	142	284
CA-60	N9	5	4	138	552
CA-50	N11	12.5	2	123	246
RESUMO DO AÇO					
PESO CA-60 Ø 5			90.02 m	13.86Kg	
PESO CA-50 Ø 8			60.84 m	23.88Kg	
PESO CA-50 Ø 10			2.84 m	1.75Kg	
PESO CA-50 Ø 12.5			22.74 m	21.9Kg	
PESO CA-50 Ø 16			21.7 m	34.24Kg	
PESO TOTAL CA-50				81.77Kg	
PESO TOTAL CA-60				13.86Kg	
PESO TOTAL =				95.64Kg	
Fck 35 Mpa					

Documento assinado digitalmente
govbr LUCAS VENDRUSCOLO MACHADO
Data: 05/10/2026 09:13:34-0300
Verifique em <https://validar.iti.gov.br>

Dados do Projeto :			Contrato. Nº 01/26	
Projeto: Estrutural Concreto pré moldado		Folha: E05		Barracão Pátio de Máquinas
		Escala: Indicadas		
Responsável pelo Projeto:	Desenho:	Data:		
Engº Lucas Machado	Engº Lucas Machado	19/08/2026		
Referência: Viga de Cobertura BR02				

Este desenho é fornecido com objetivo estritamente confidencial e não deve ser divulgado, reproduzido ou usado por terceiros sem EXPRESSA e ESCRITA permissão.