
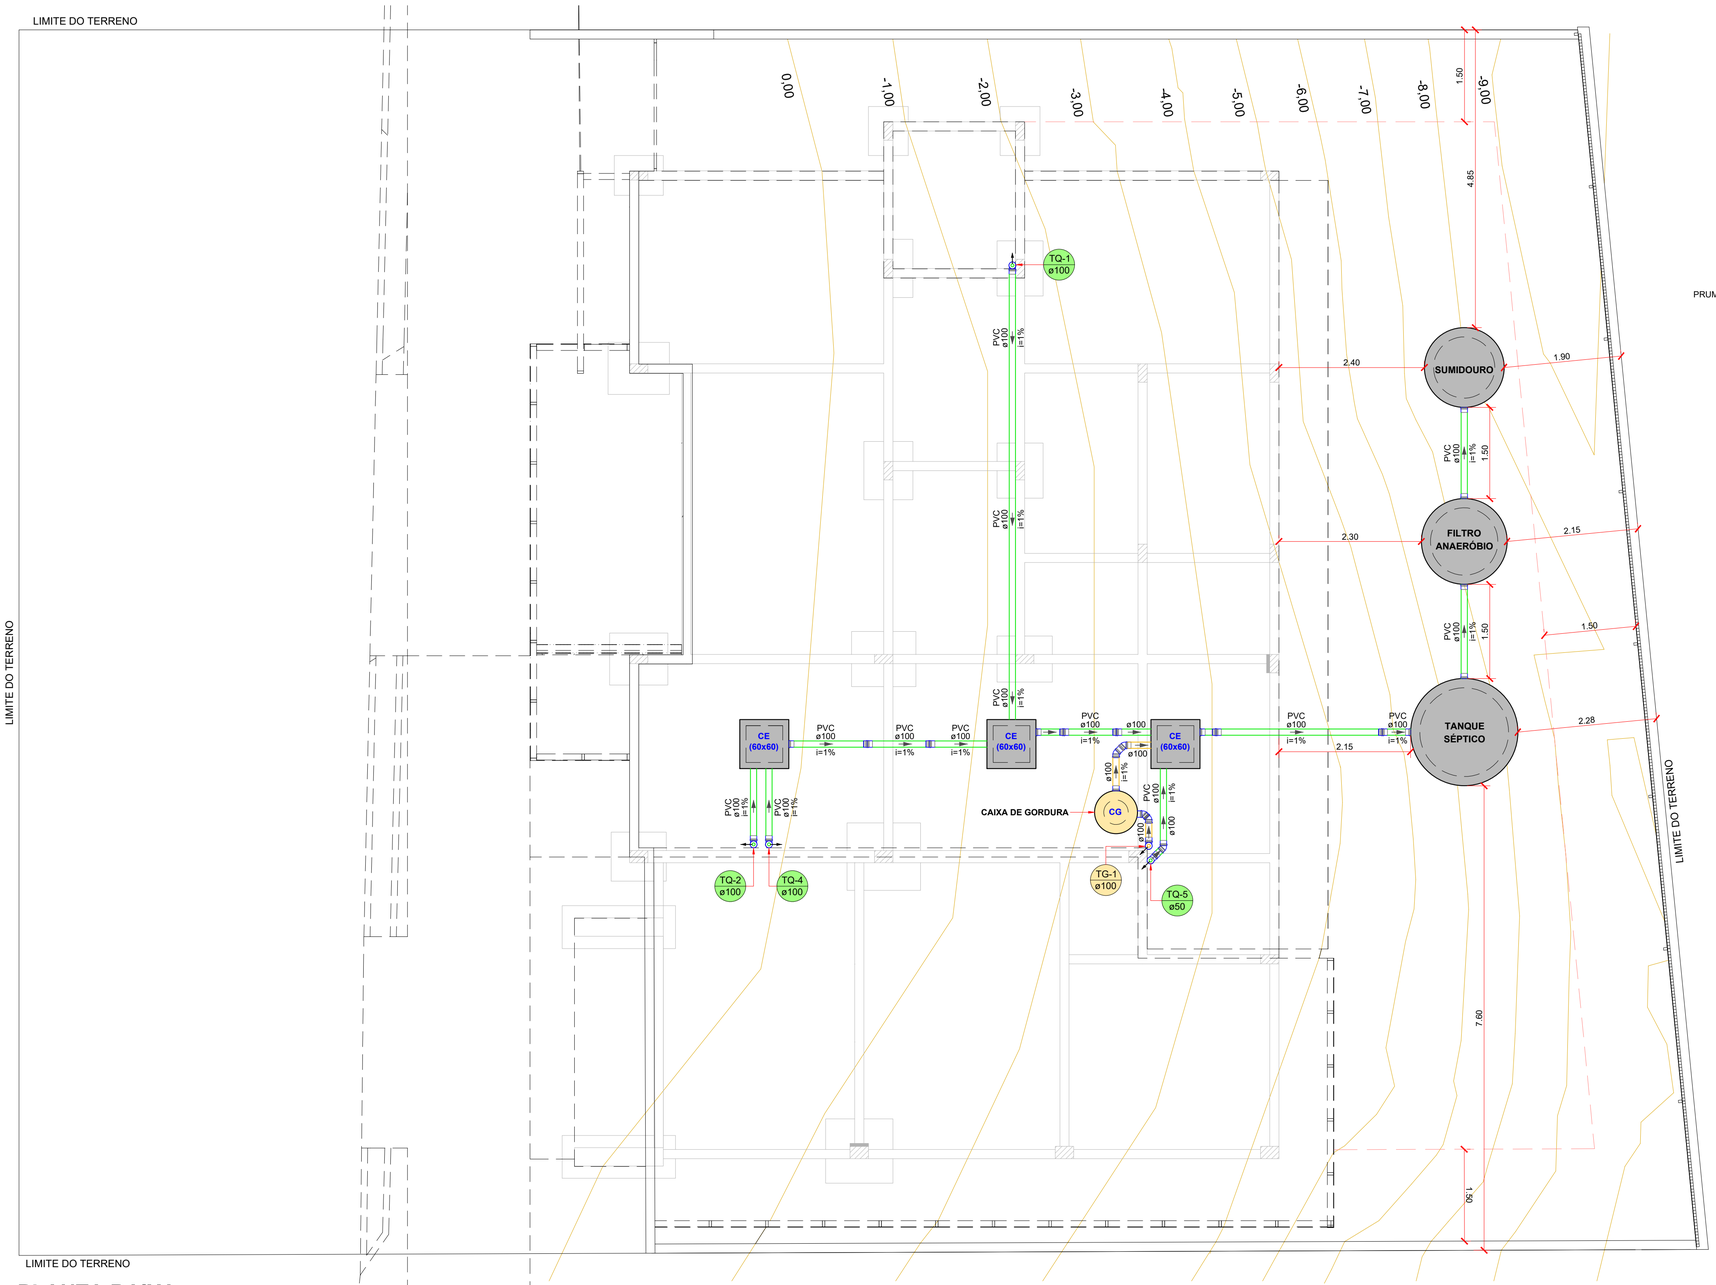



PLANTA BAIXA PILOTIS

ESCALA = 1 : 50

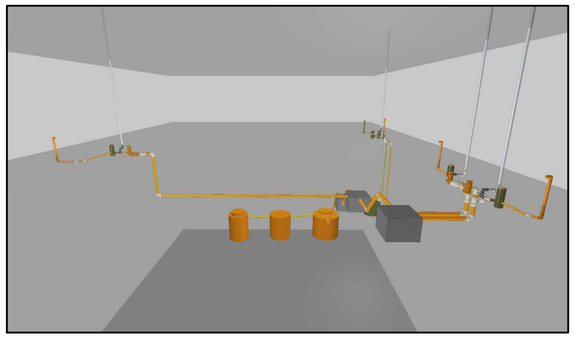


VISTA 3D

ESCALA RELATIVA

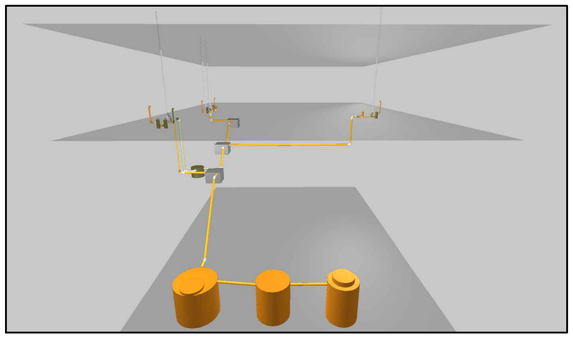


VISTA 3D

ESCALA RELATIVA

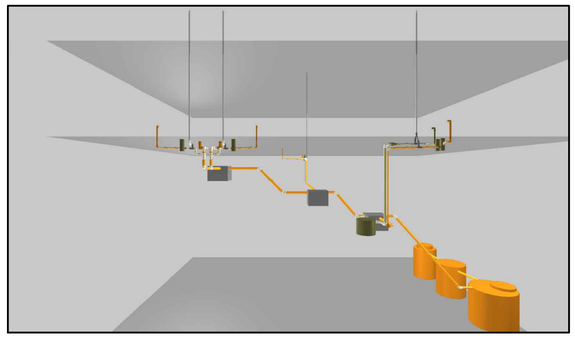


VISTA 3D

ESCALA RELATIVA

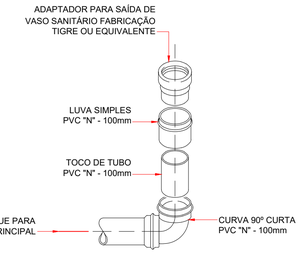

DETALHE DA MONTAGEM DA VEDAÇÃO NA SAÍDA DO VASO SANITÁRIO

ESCALA RELATIVA

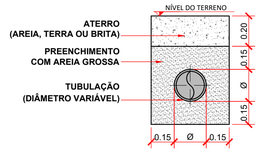

DETALHE TUBULAÇÃO ENTERRADA - ESGOTO

(SEM TRÁFEGO DE VEÍCULOS)

ESCALA = 1 : 20

LEGENDA DE PEÇAS

1		Caixa Sifonada
2		Curva 90 curta
3		Curva 90 curta- coluna
4		Curva 90 curta- coluna sobe
5		Curva 90 curta- desce
6		Curva 90 longa- coluna sobe
7		Joelho 45
8		Junção simples c/ J45 - Vertical
9		Junção simples c/ redução
10		Lavatório de Uso Geral
11		Pia de Cozinha Residencial com Sifão 50mm
12		Ramais com Colunas de Ventilações
13		Ramais de Ventilação
14		Redução excêntrica- superior
15		Tanque de Lavar Roupas DN 50mm
16		Vaso Sanitário c/ curva 90°
17	CE (60x60)	Caixa de Inspeção - Esgoto Simples
18	CG	Caixa de Gordura - Esgoto (Gordura)

TABELA DE EQUIVALÊNCIA DE DIÂMETROS

REFERÊNCIA POLEGADA	FERRO (mm)	PVC (mm)	COBRE (mm)	POLIPROPILENO (mm)
1/2"	15	20	15	20
3/4"	20	25	22	25
1"	25	32	28	32
1.1/4"	32	40	35	40
1.1/2"	40	50	42	50
2"	50	60	54	63
2.1/2"	65	75	66	75
3"	80	85	79	90
4"	100	110	104	-
6"	150	160	-	-

LEGENDA DE CONDUTOS

REDE Esgoto

REDE Esgoto (GORDURA)

REDE Ventilação

Aprovações:

ammoc
Associação dos Municípios do Meio Oeste Catarinense
Rua Roberto Trompowski,68 - 2º andar / Tel: 49 3522-2800 - www.ammoc.org.br - e-mail: ammoc@ammoc.org.br - Joaçaba/SC

PREFEITURA MUNICIPAL DE IBICARÉ

Obra:

DELEGACIA DE POLÍCIA CIVIL

HIDROSSANITÁRIO

Local da Obra:

RUA DOM PEDRO II, BAIRRO CENTRO, IBICARÉ - SC.

Conteúdo:

- PROJETO SANITÁRIO
- PLANTA BAIXA PILOTIS, LEGENDA E DETALHES.

Responsável Técnico:

Ana Júlia U. de Carvalho - Eng. Civil - CREA-SC 105.295-8
André Brito Dotti - Eng. Civil - CREA-SC 162.237-5
André Felipe Kasteller - Eng. Civil - CREA-SC 201.019-5
Denir Narcizo Zulian - Eng. Civil - CREA-SC 50.805-8
Felipe L. Parisoto - Eng. Agrônomo - CREA-SC 183.059-9
Max Mooshammer - Eng. Civil - CREA-SC 139.164-0
Suellen Karine Cervelin - Eng. Civil - CREA-SC 166.933-0

SAN. 01|06

Quaisquer alterações consulte os responsáveis técnicos:

ANA JÚLIA UNGERICHT DE CARVALHO:06859574976
Assinatura Responsável Técnico

ROBERTO SERGIO BESEN:00746253907
Assinatura Prefeito(a) Municipal

Desenho:	Data:	Escala:	Área Total:
JOHANNES P. B.	ABRIL / 2026	Indicada (s)	166,93m²