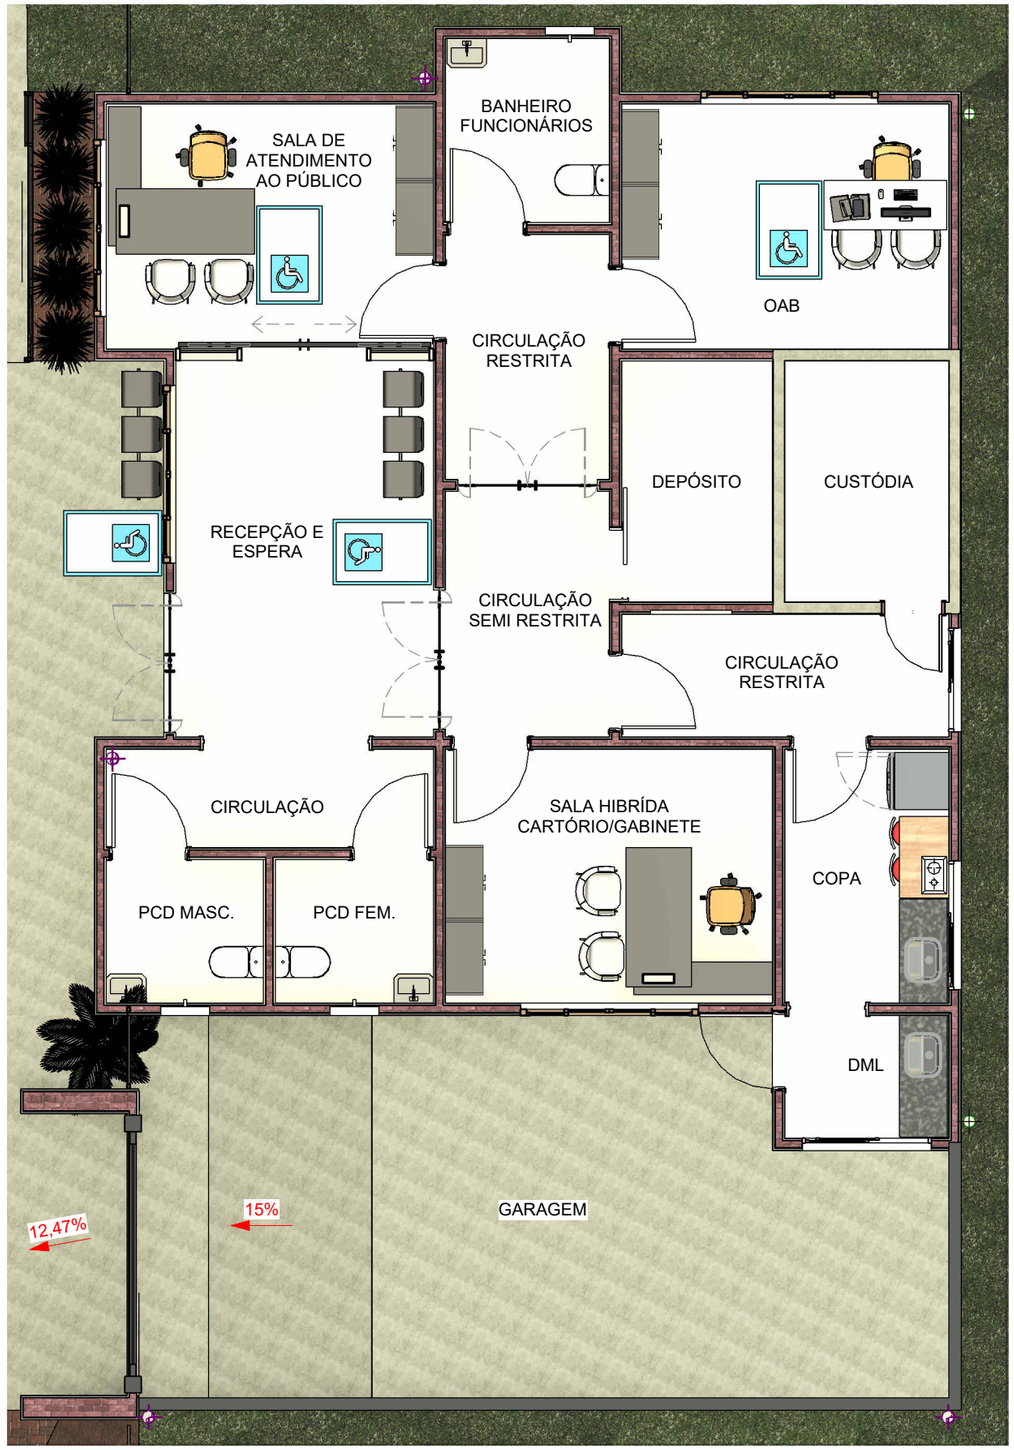

1 PLANTA DE LAYOUT

1 : 75

Aprovações:

AMMOC

Rua Roberto Trompowski,68 - 2º andar / Tel: 49 3522-2800 - www.ammoc.org.br - e-mail: ammoc@ammoc.org.br - Joaçaba/SC

PREFEITURA MUNICIPAL DE IBICARÉ

Obra:

DELEGACIA CIVIL

ARQUITETÔNICO

Local da Obra:

RUA DOM PEDRO II, BAIRRO CENTRO - IBICARÉ / S C

Conteúdo: • PLANTA DE LAYOUT

Responsável Técnico:

Ana Júlia U. de Carvalho - Eng. Civil - CREA/SC 105.295-8
André Brito Dotti - Eng. Civil- CREA/SC 162.237-5
Andre Felipe Kasteller - Eng. Civil - CREA-SC 201.019-5
Denir Narcizo Zulian - Eng. Civil - CREA/SC 50.805-8
Felipe Lorenci Parisoto - Eng. Agrônomo - CREA/SC 183.059-9
Max Mooshammer - Eng. Civil - CREA/SC 139.164-0
Suellen Karine Cervelin - Eng. Civil- CREA/SC 166.933-0

ARQ 05-05

Quaisquer alterações consulte os responsáveis técnicos:

ANA JULIA UNGERICHT DE CARVALHO:06859574976

Assinado digitalmente por ANA JULIA UNGERICHT DE CARVALHO:06859574976
ND: C=BR, O=ICP-Brasil, OU=AC FCDL SC v5, OU=82895970000167, OU=Presencial, OU=Certificado PF A3, CN=ANA JULIA UNGERICHT DE CARVALHO:06859574976
Razão: Eu sou o autor deste documento
Localização:

Assinatura Responsável Técnico

ROBERTO SERGIO BESEN:00746253907

Assinado digitalmente por ROBERTO SERGIO BESEN:00746253907
Razão: Eu estou aprovando este documento
Localização: Ibicaré / SC
Data: 2026.11.25 13:56:00-03'00'

Assinatura Prefeito(a) Municipal

Desenho:	Data:	Escala:	Área Total:
Fernando A.	Abril / 2026	Indicada (s)	166,97 m²