


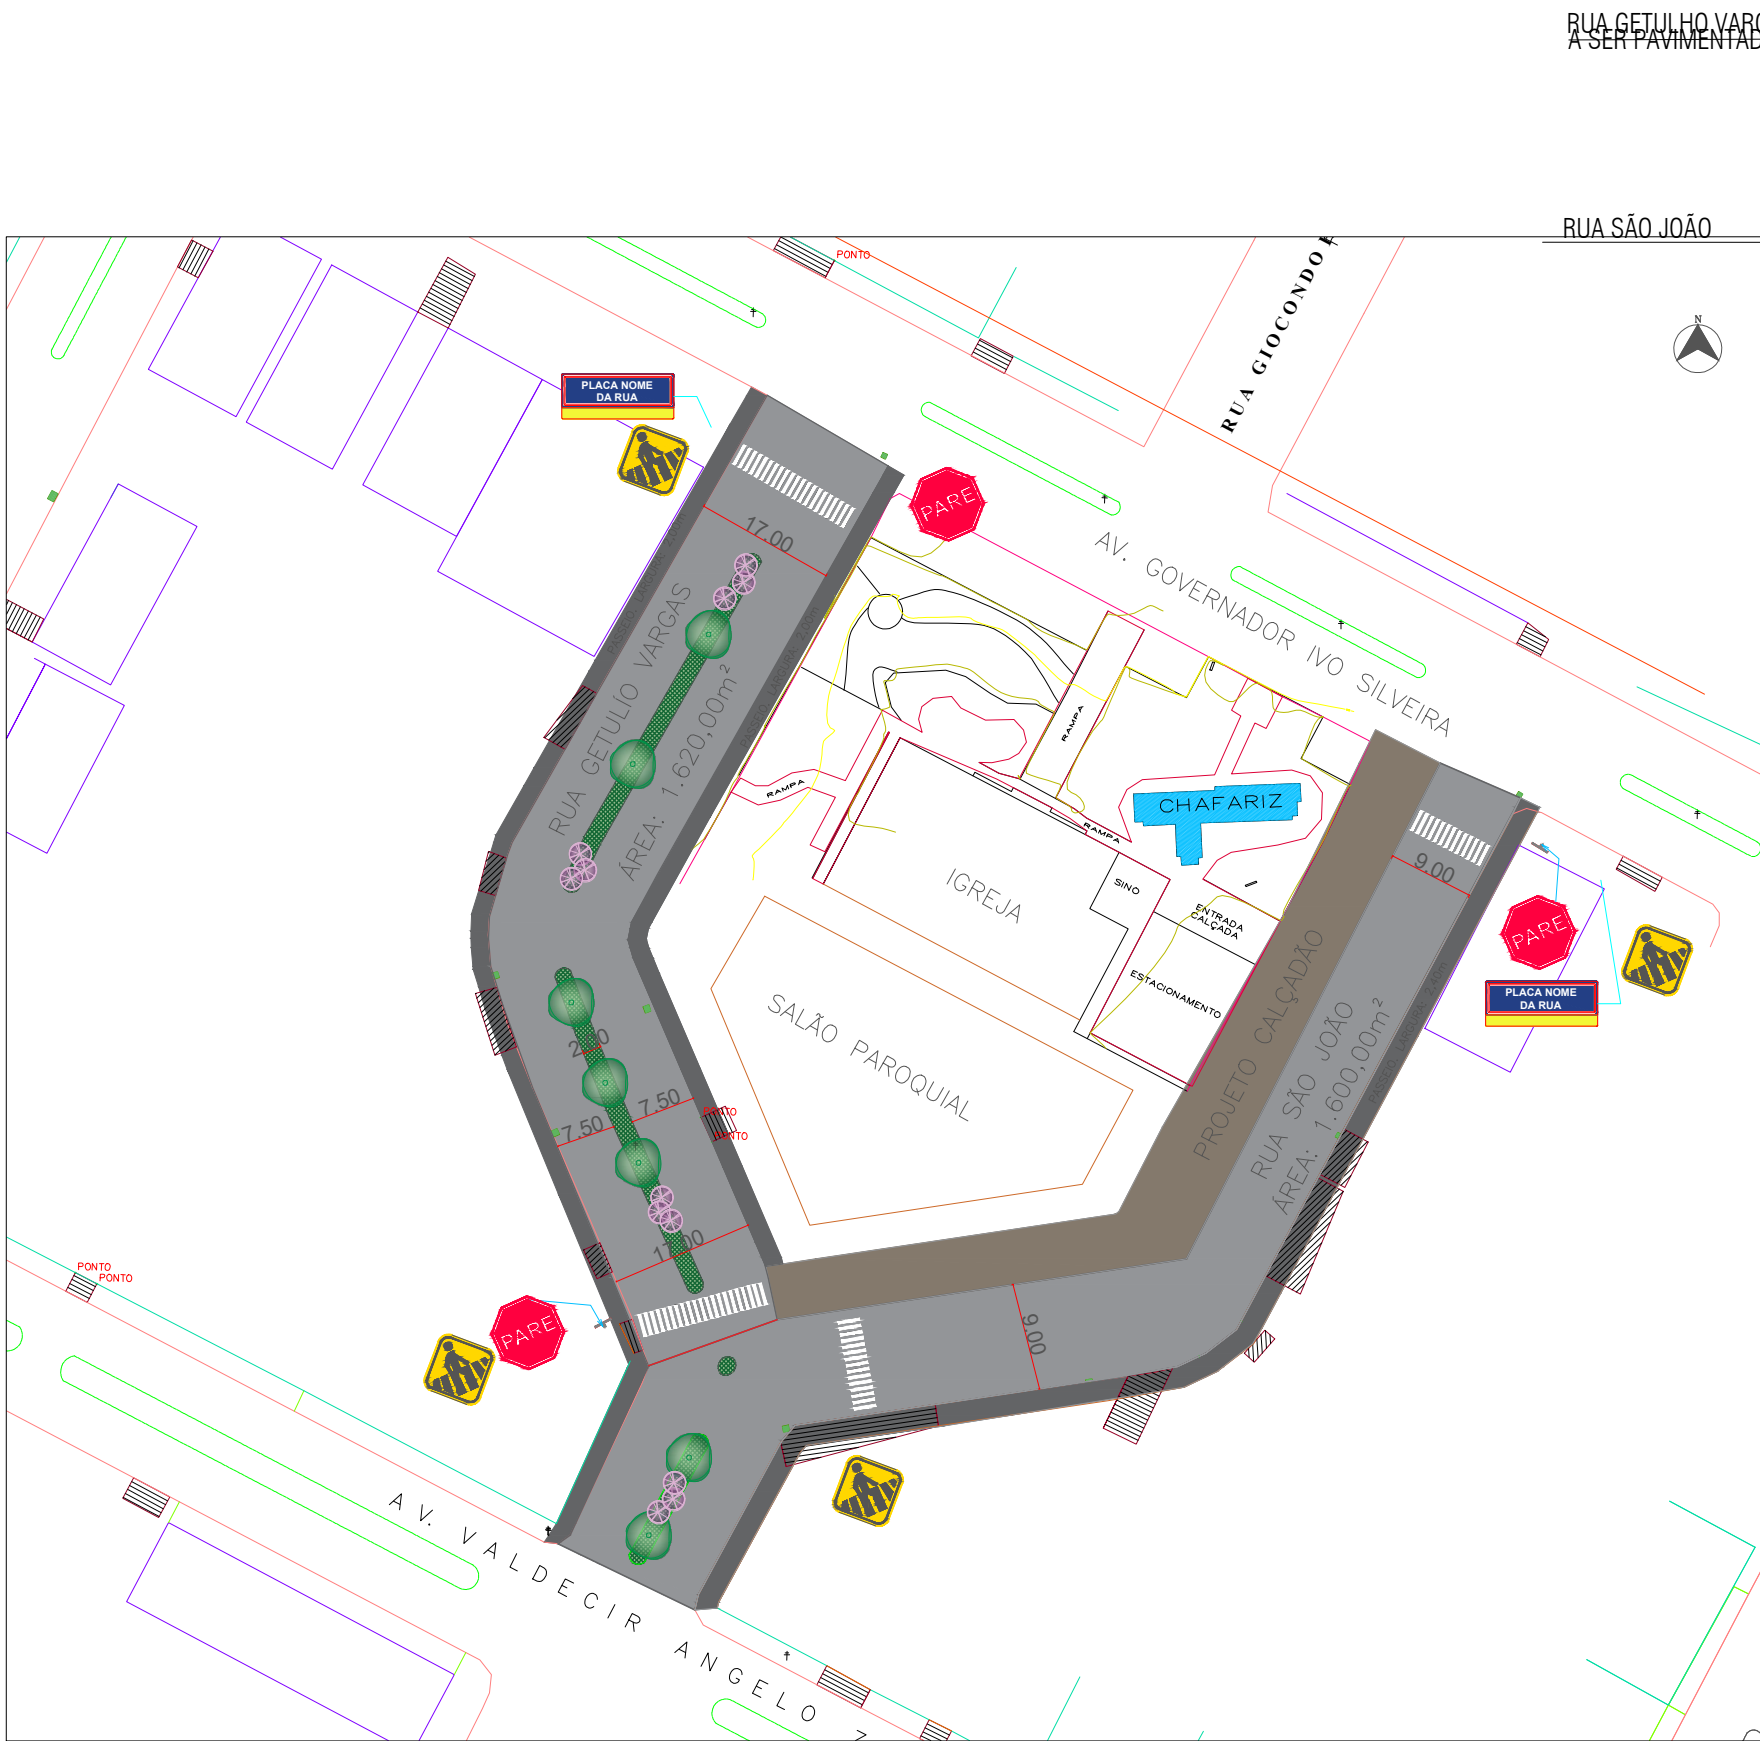


PROJETO RUA SÃO JOÃO

EXTENÇÃO TOTAL:	145,00 m
LARGURA DA RUA:	9,00 m
ÁREA TOTAL:	1305,00 m²

PROJETO RUA GETULIO VARGAS

EXTENÇÃO TOTAL:	112,50 m
LARGURA DA RUA:	17,00 m
ÁREA TOTAL:	1.620,00 m²

TOTAL DE PAVIMENTAÇÃO: 2.925,00m²

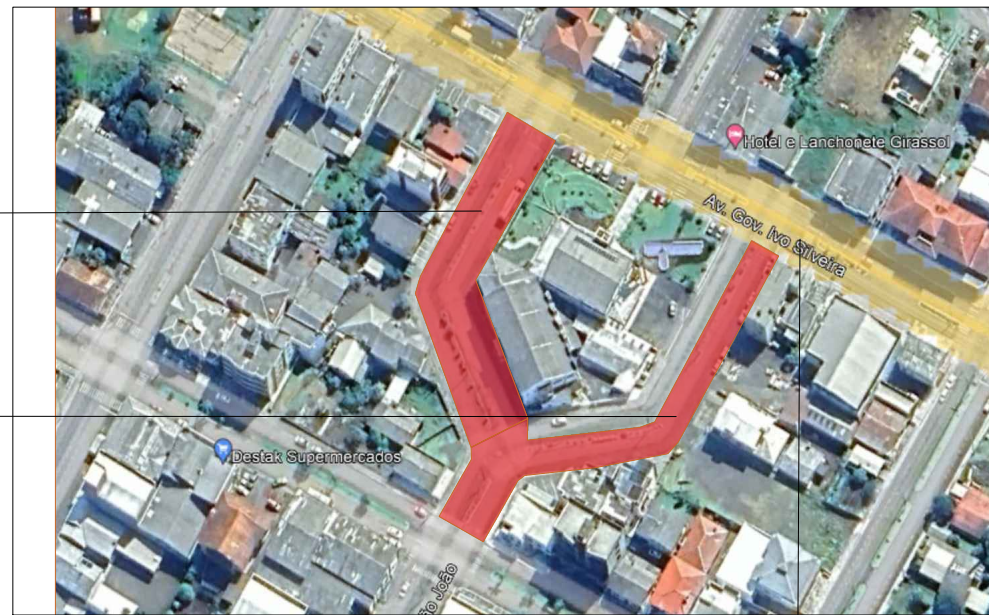

GOVERNADOR IVO SILVEIRA

OBRA:		PROJETO DE PAVIMENTAÇÃO RUA SÃO JOÃO E RUA GETULIO VARGAS			
LOCALIZAÇÃO: RUA SÃO JOÃO E RUA GETULIO VARGAS - CENTRO - IRANI SC					
DESCRIÇÃO: PLANTA BAIXA / SITUAÇÃO		ESCALA: INDICADA		DATA: Fev/2024	
PROFISSIONAL: ALINE VARGAS CAU: A275.375-8		DESENHO: ALINE VARGAS		ÁREA CONSTRUÍDA: 2925,00m²	
PROPRIETÁRIO: MUNICÍPIO DE IRANI 82699455/0001-31		LOTE: -		QUADRA: - PRANCHA: ARQUITETÔNICA: 01/03	