


POSTO COLPANI

BR 153

RUA MONGE JOÃO MARIA

RUA 22 DE OUTUBRO

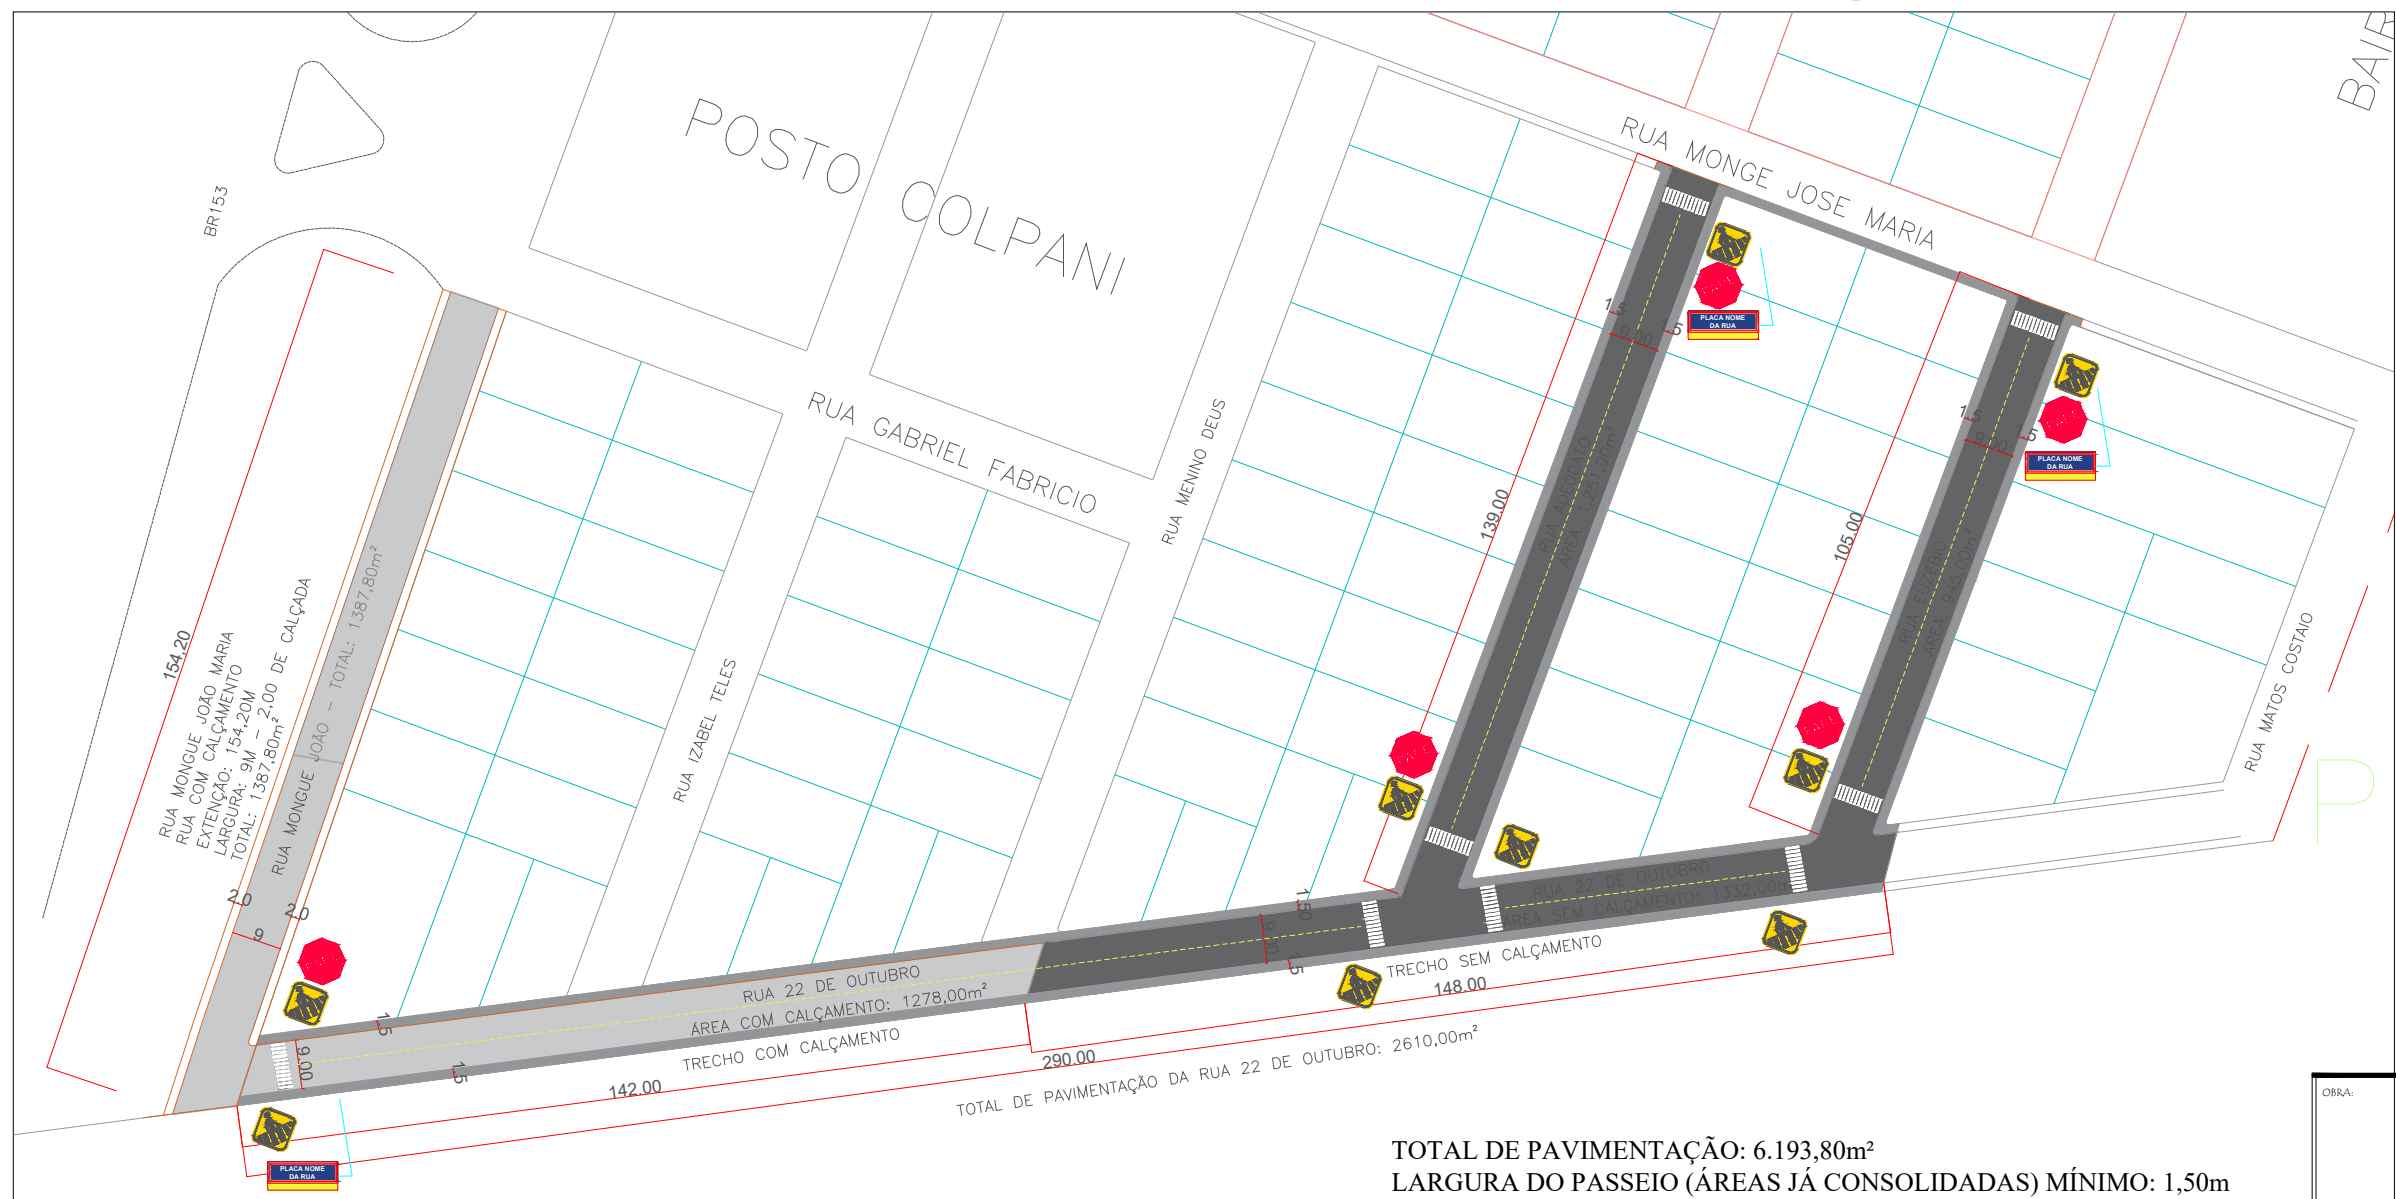

TOTAL DE PAVIMENTAÇÃO: 6.193,80m²
LARGURA DO PASSEIO (ÁREAS JÁ CONSOLIDADAS) MÍNIMO: 1,50m

PROJETO RUA 22 DE OUTUBRO - SEM CALÇAMENTO

EXTENSÃO TOTAL:	148,00 m
LARGURA DA RUA:	9,00 m
ÁREA TOTAL:	1.332,00 m ²

PROJETO RUA 22 DE OUTUBRO - COM CALÇAMENTO

EXTENSÃO TOTAL:	142,00 m
LARGURA DA RUA:	9,00 m
ÁREA TOTAL:	1.278,00 m ²

PROJETO RUA EUZÉBIO

EXTENSÃO TOTAL:	105,00 m
LARGURA DA RUA:	9,00 m
ÁREA TOTAL:	945,00m ²

PROJETO RUA ADEODATO

EXTENSÃO TOTAL:	139,00 m
LARGURA DA RUA:	9,00 m
ÁREA TOTAL:	1.251,00 m ²

PROJETO RUA MONGE JOÃO MARIA

EXTENSÃO TOTAL:	154,20 m
LARGURA DA RUA:	9,00 m
ÁREA TOTAL:	1.387,80 m ²

PROJETO DE PAVIMENTAÇÃO
ALTO IRANI



LOCALIZAÇÃO: RUA ADEODATO/ RUA EUZÉBIO / MONGE JOÃO MARIA E RUA 22 DE OUTUBRO - BAIRRO ALTO IRANI - IRANI SC		
DESCRIÇÃO: PLANTA BAIXA / SITUAÇÃO	ESCALA: INDICADA	DATA: Mar/2024
PROFISSIONAL: ALINE VARGAS CAU: A275.375-8	DESENHO: ALINE VARGAS	ÁREA CONSTRUÍDA: 6.193,80m ²
PROPRIETÁRIO: MUNICÍPIO DE IRANI 82939455/0001-31	LOTE: -	QUADRA: - PRANCHA: ARQUITETÔNICO: 01/03