



R – 1 (Parada obrigatória)
SEMI REFLETIVAS
Letras: Série D ou E, texto centralizado.
Fundo: Vermelho Refletivo
Orla interna: Branco Refletivo
Orla Externa: Vermelho Refletivo
Letras: Banco Refletivo – Fonte Arial
Verso: Preto Fosco

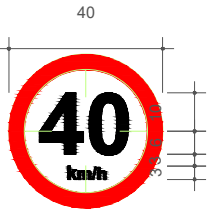


R – 19 (Velocidade Máxima Permitida)
SEMI REFLETIVAS
Letras: Série D ou E (M), centralizados.
Fundo: Branco
Orla: vermelho
Letra, Algarismo e Símbolo: Preto – Fonte Arial
Verso: Preto Fosco

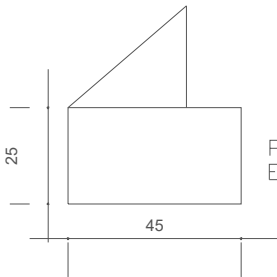


Placa Nome de Rua
Esmaltada para identificação


PLACAS DE SINALIZAÇÃO
ESCALA: 1/10

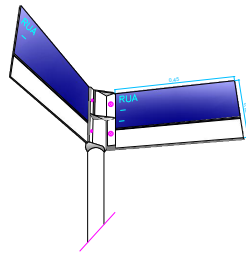

DETALHE ESQUEMÁTICO
PLACA NOME DE RUA
ESCALA: 1/10

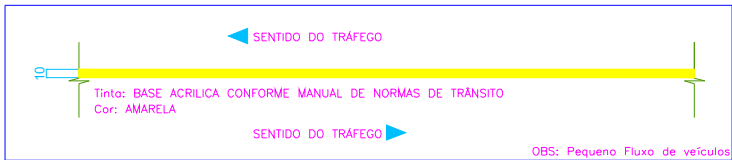


DETALHE LINHA CONTÍNUA
ESCALA: 1/100

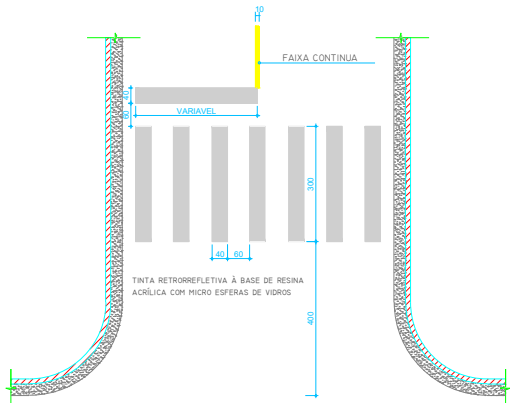


DETALHE FAIXA DE PEDESTRE


SUORTE DE AÇO Ø 2" – 3mm
COM TRATAMENTO ANTI – CORROSIVO

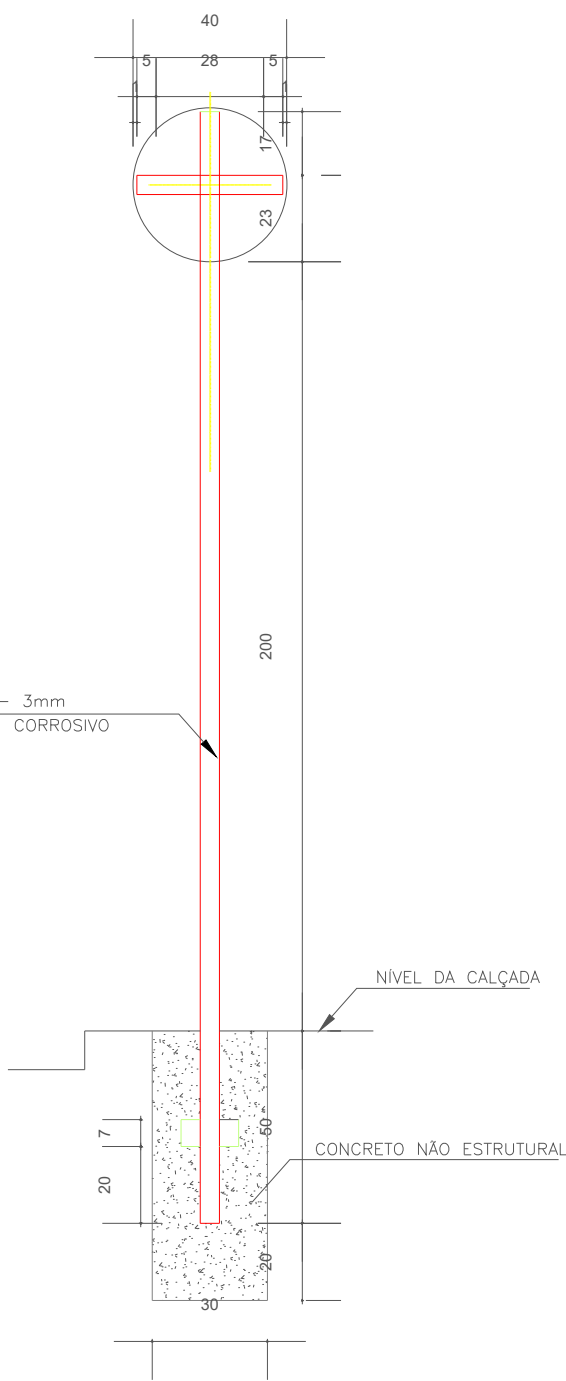

DETALHE DE FIXAÇÃO DE LONGARINA
ESCALA: 1/10

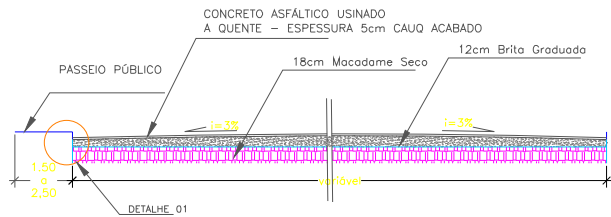

CORTE ESQUEMÁTICO – RUA B
ESCALA 1/50

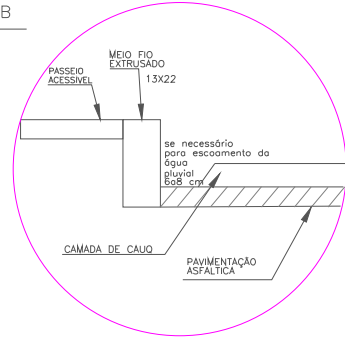

DETALHE 01

ESCALA 1/10

DETALHE GENÉRICO DAS SEÇÕES TRANSVERSAIS

OBRA:			
PROJETO DE PAVIMENTAÇÃO RUA MARANATA			
LOCALIZAÇÃO:			
DESCRIÇÃO:	DETALHAMENTO	ESCALA:	INDICADA
PROFISSIONAL:	ALINE VARGAS CAU: A275.375-8	DATA:	Fev/2024
PROPRIETÁRIO:	MUNICÍPIO DE IRANI 82939455/0001-31	DESENHO:	ALINE VARGAS
		ÁREA CONSTRUIDA:	3.330,00m²
		LOTE:	-
		QUADRA:	-
		PRANCHA:	ARQUITETÔNICO: 03/04