




Gov Ivo Silveira

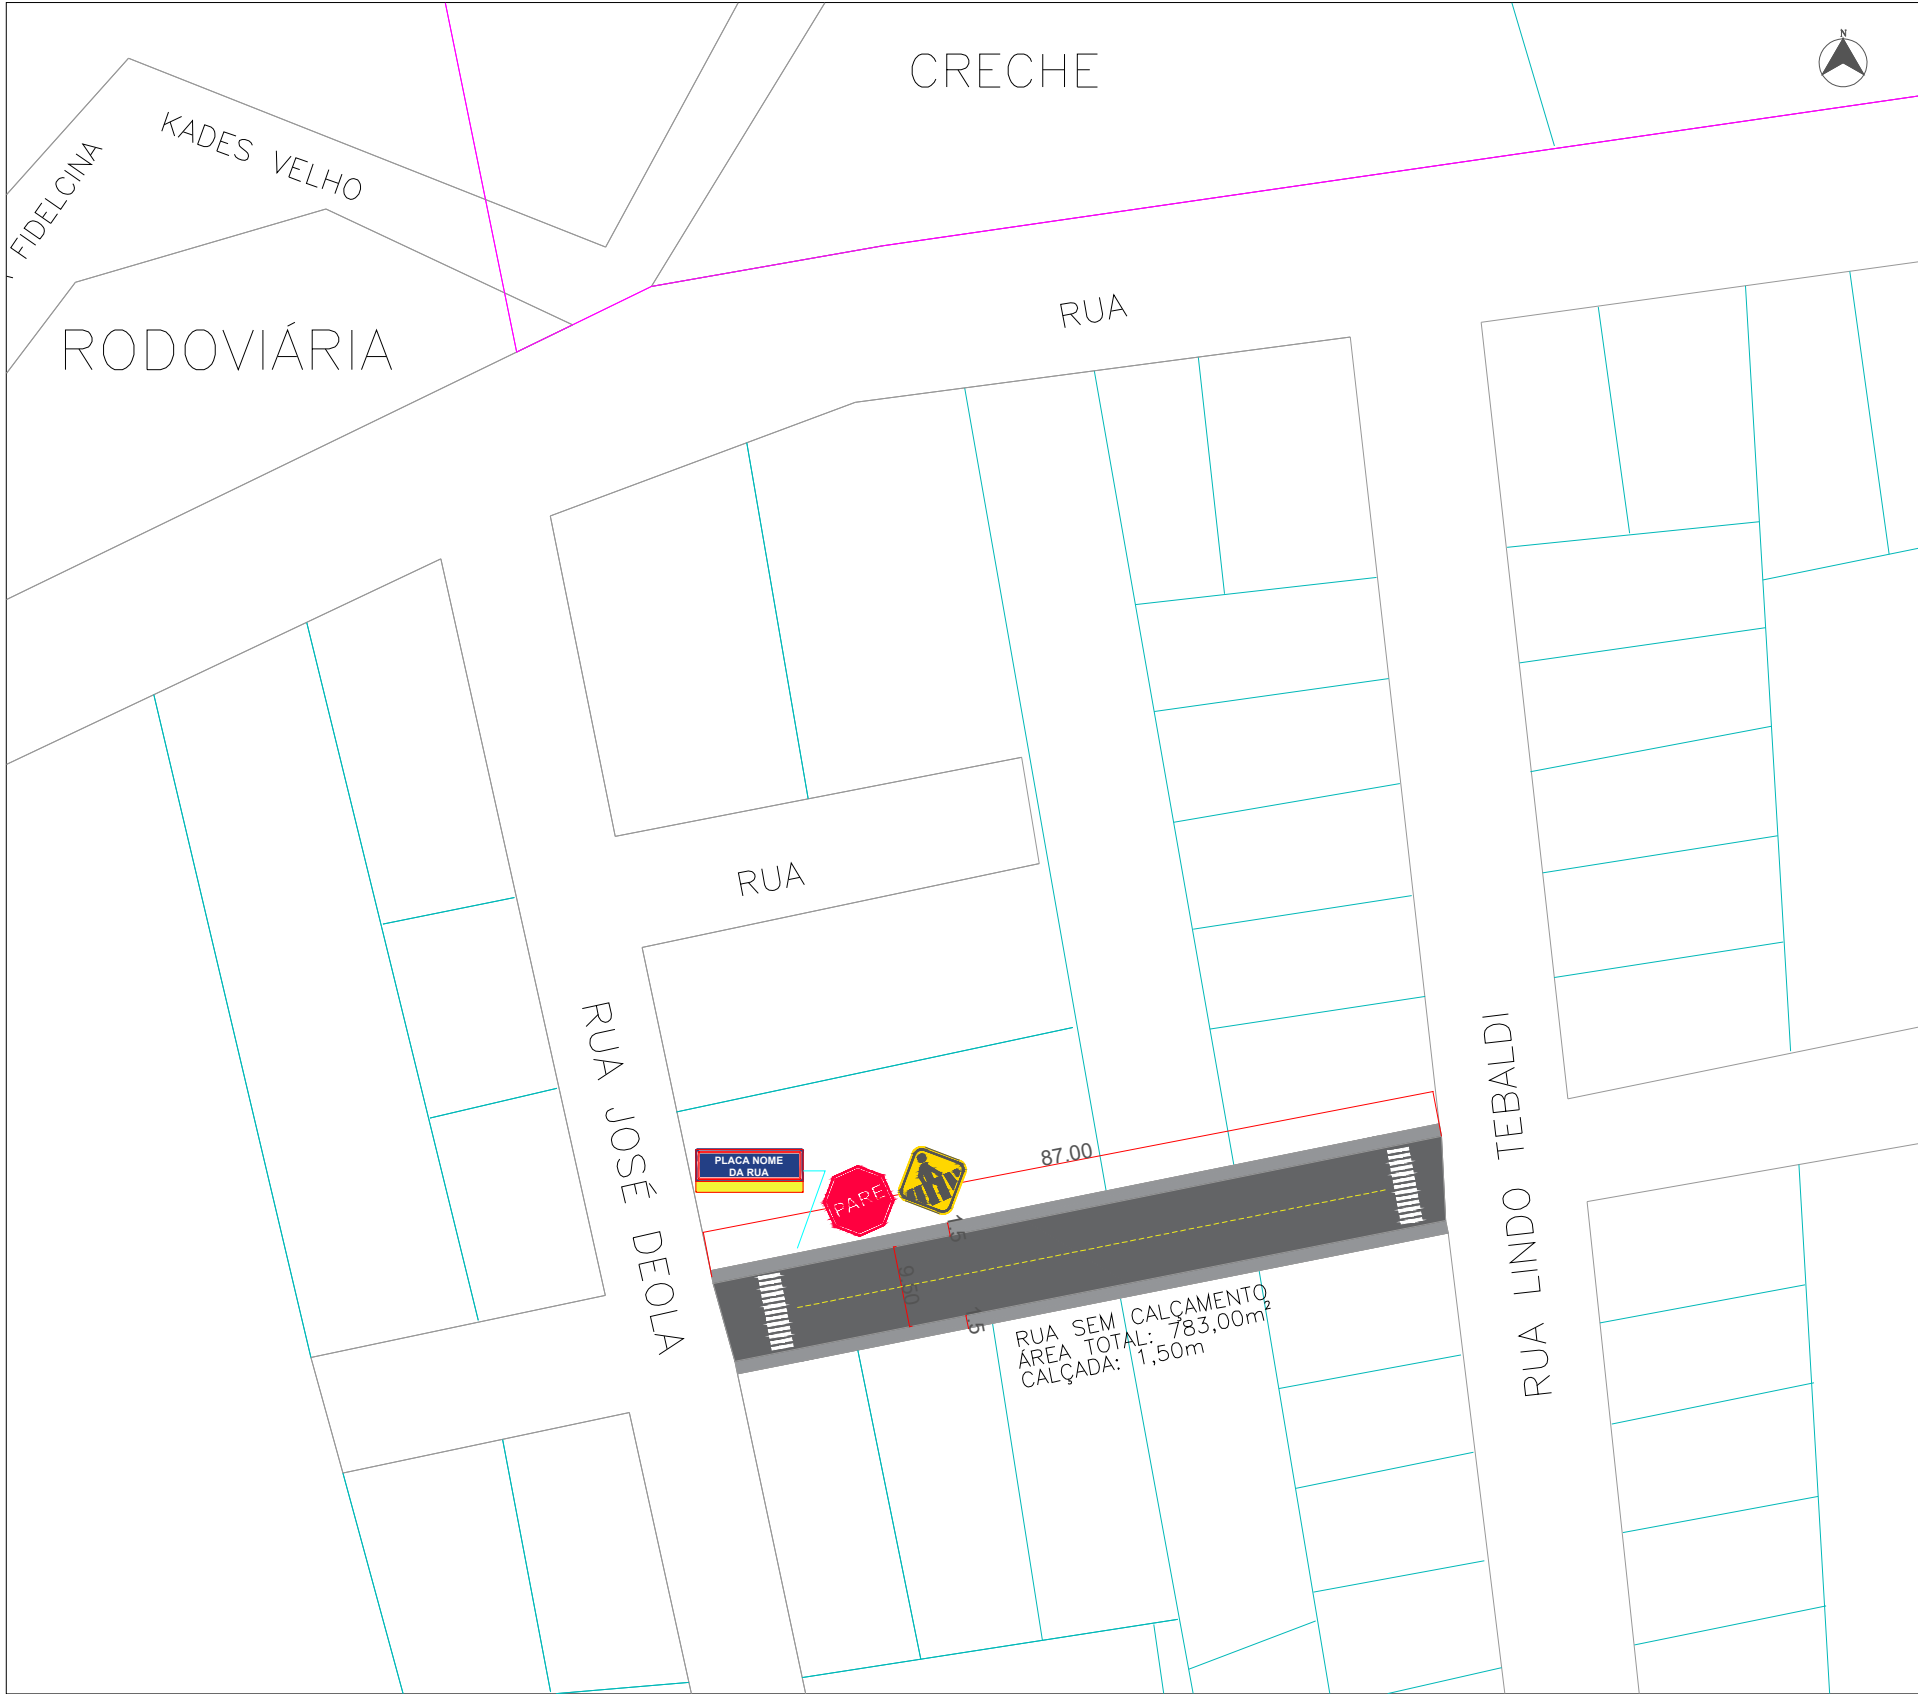

Rua Zacarias Dalla Costa
Sem calçamento

RUA ZACARIAS DALLA COSTA

EXTENÇÃO TOTAL:	87.00 m
LARGURA DA RUA:	9.00 m
ÁREA TOTAL:	783.00 m²

TOTAL DE PAVIMENTAÇÃO: 783,00m²

OBRAS:			PROJETO DE PAVIMENTAÇÃO - CENTRO		
LOCALIZAÇÃO:			RUA ZACARIAS DALLA COSTA - CENTRO - IRANI SC		
DESCRIÇÃO:		PLANTA BAIXA / SITUAÇÃO		ESCALA:	INDICADA
PROFISSIONAL:		ALINE VARGAS		DATA:	Mar/2024
PROPRIETÁRIO:		MUNICÍPIO DE IRANI		QUADRA:	01/03
		82939455/0001-31		LOTE:	-