



MUNICÍPIO DE LACERDÓPOLIS - SC


PAVIMENTAÇÃO EM ASFALTO C.A.U.Q. DA ESTRADA

TRECHO SC - SENTIDO LATICÍNIO SANTA BARBARA
ÁREA A PAVIMENTAR: 1.233,00m²
EXTENSÃO: 204,13m


DEZEMBRO DE 2025



Projeto: PAVIMENTAÇÃO EM ASFALTO C.A.U.Q. TRECHO SC - SENTIDO LATICÍNIO SANTA BARBARA		Localização
Responsável Técnico: Ana Júlia U. de Carvalho - Eng. Civil - CREA-SC 105.295-8 André Brito Dotti - Eng. Civil - CREA-SC 162.237-5 André Felipe Kasteller - Eng. Civil - CREA-SC 201.019-5 Denir Narcizo Zulian - Eng. Civil - CREA-SC 50.805-8 Felipe L. Parisoto - Eng. Agrônomo - CREA-SC 183.059-9 Max Mooshammer - Eng. Civil - CREA-SC 139.164-0 Suellen Karine Cervelin - Eng. Civil - CREA-SC 166.933-0		LOC. 01/01
Assinatura Prefeito(a) Municipal	Assinatura Responsável Técnico	
Desenho: Edson Abatti	Data: Dezembro de 2025	Revisão: Dezembro de 2025
	Escala: Sem / Escala	Trecho: 0+0,000 - 10+4,126

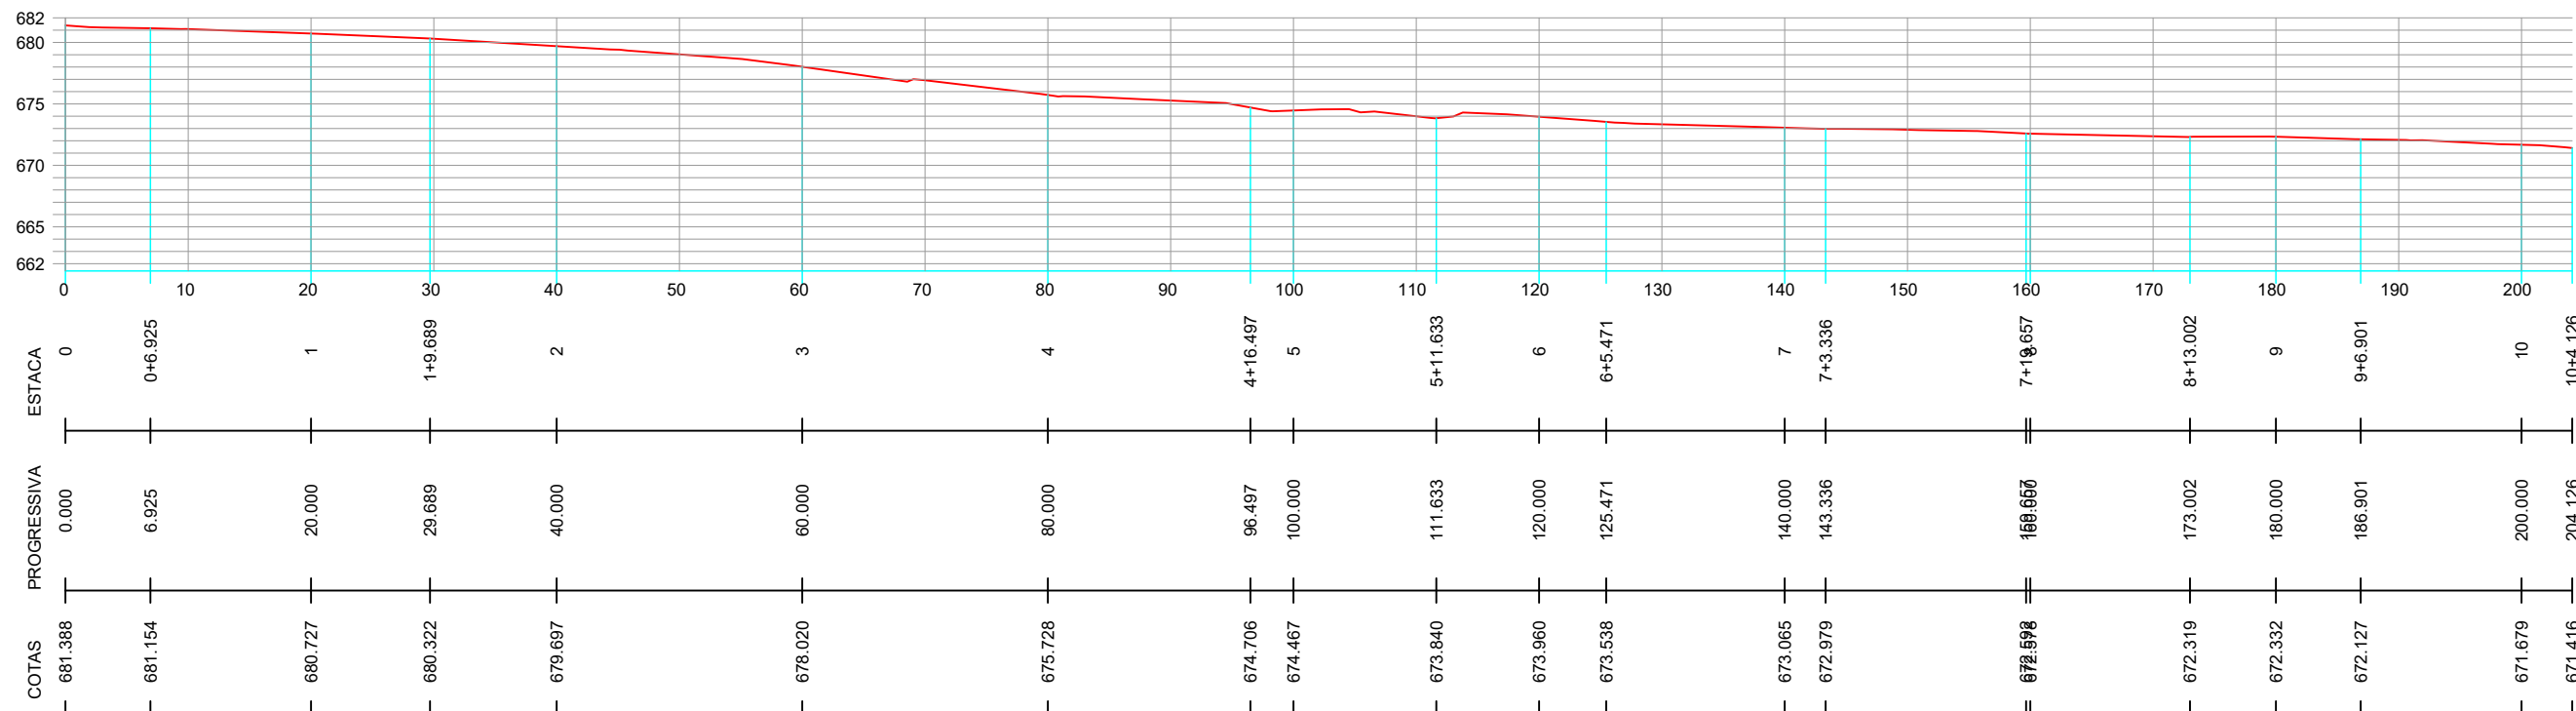

PERFIL LONGITUDINAL
ESCALAS H= 1/500 V=1/500

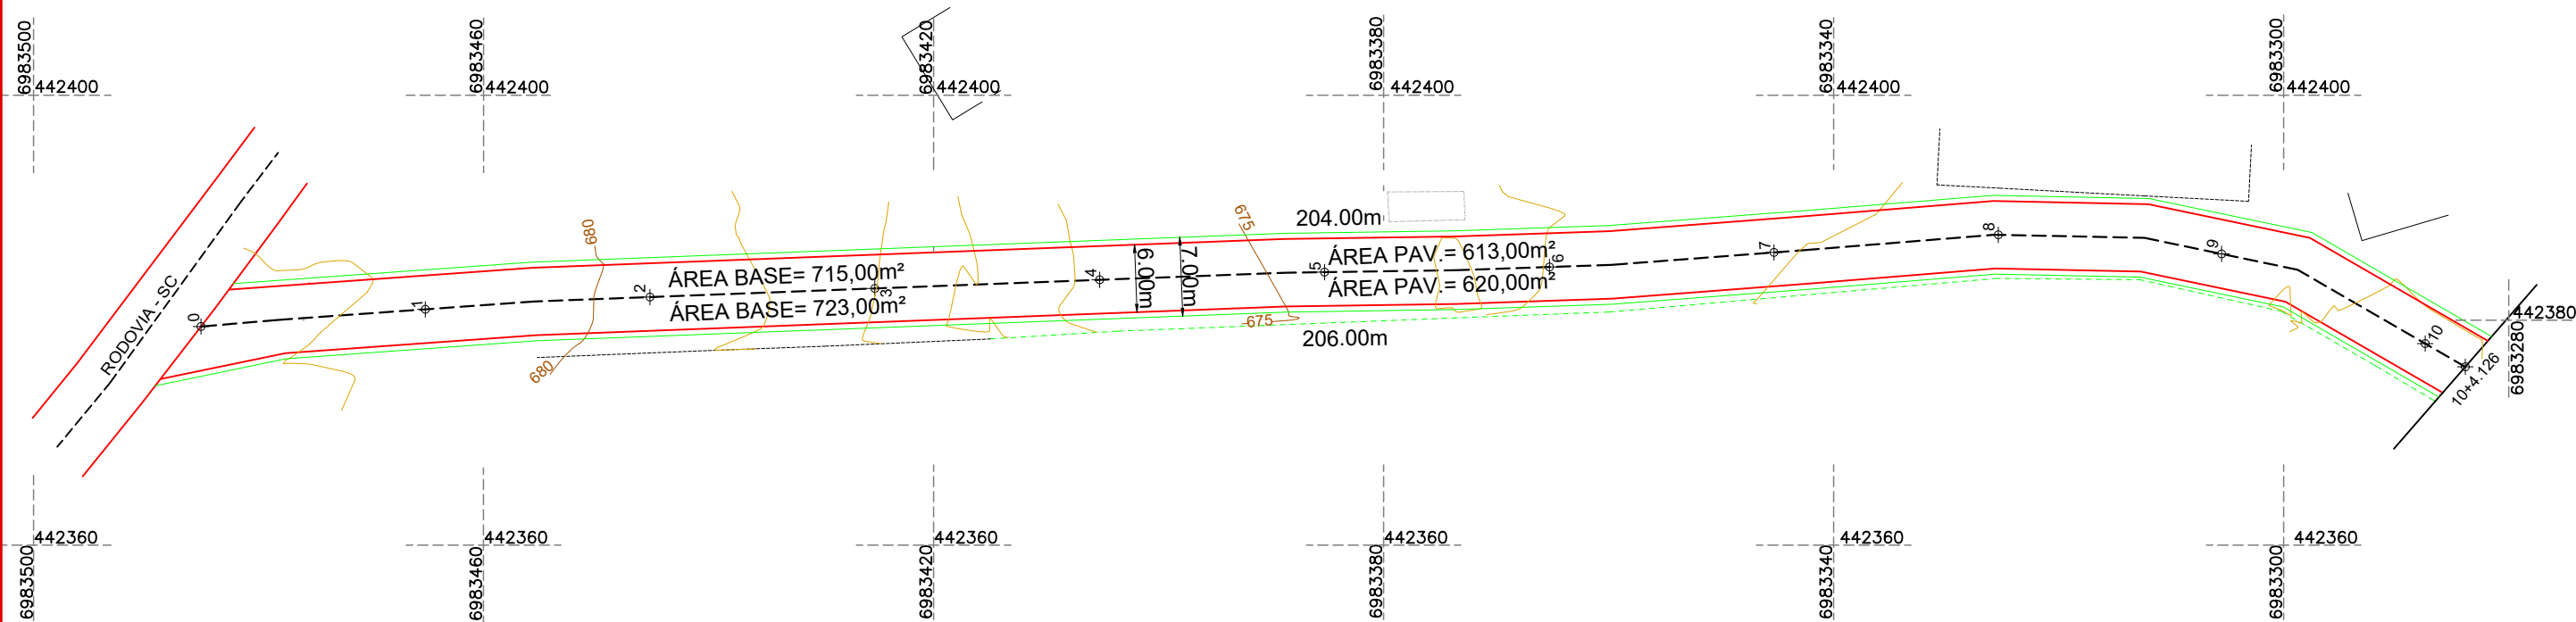

CONVENÇÕES

- Estaqueamento
- Cerca
- Muro Existente
- Tanque



Projeto: PAVIMENTAÇÃO EM ASFALTO C.A.U.Q.
TRECHO SC - SENTIDO LATICÍNIO SANTA BARBARA

Responsável Técnico:
Ana Júlia U. de Carvalho - Eng. Civil - CREA-SC 105.295-8
André Brito Dotti - Eng. Civil - CREA-SC 162.237-5
André Felipe Kasteller - Eng. Civil - CREA-SC 201.019-5
Denir Narcizo Zulian - Eng. Civil - CREA-SC 50.805-8
Felipe L. Parisoto - Eng. Agrônomo - CREA-SC 183.059-9
Max Mooshammer - Eng. Civil - CREA-SC 139.164-0
Suellen Karine Cervelin - Eng. Civil - CREA-SC 166.933-0


Geométrico

GEO.
01/02


Assinatura Prefeito(a) Municipal Assinatura Responsável Técnico

Desenho: Edson Abatti Data: Dezembro de 2025 Revisão: Dezembro de 2025 Escala: 1/600 Trecho: 0+0,000 - 10+4,126

DETALHE DA PAVIMENTAÇÃO EM C.A.U.Q

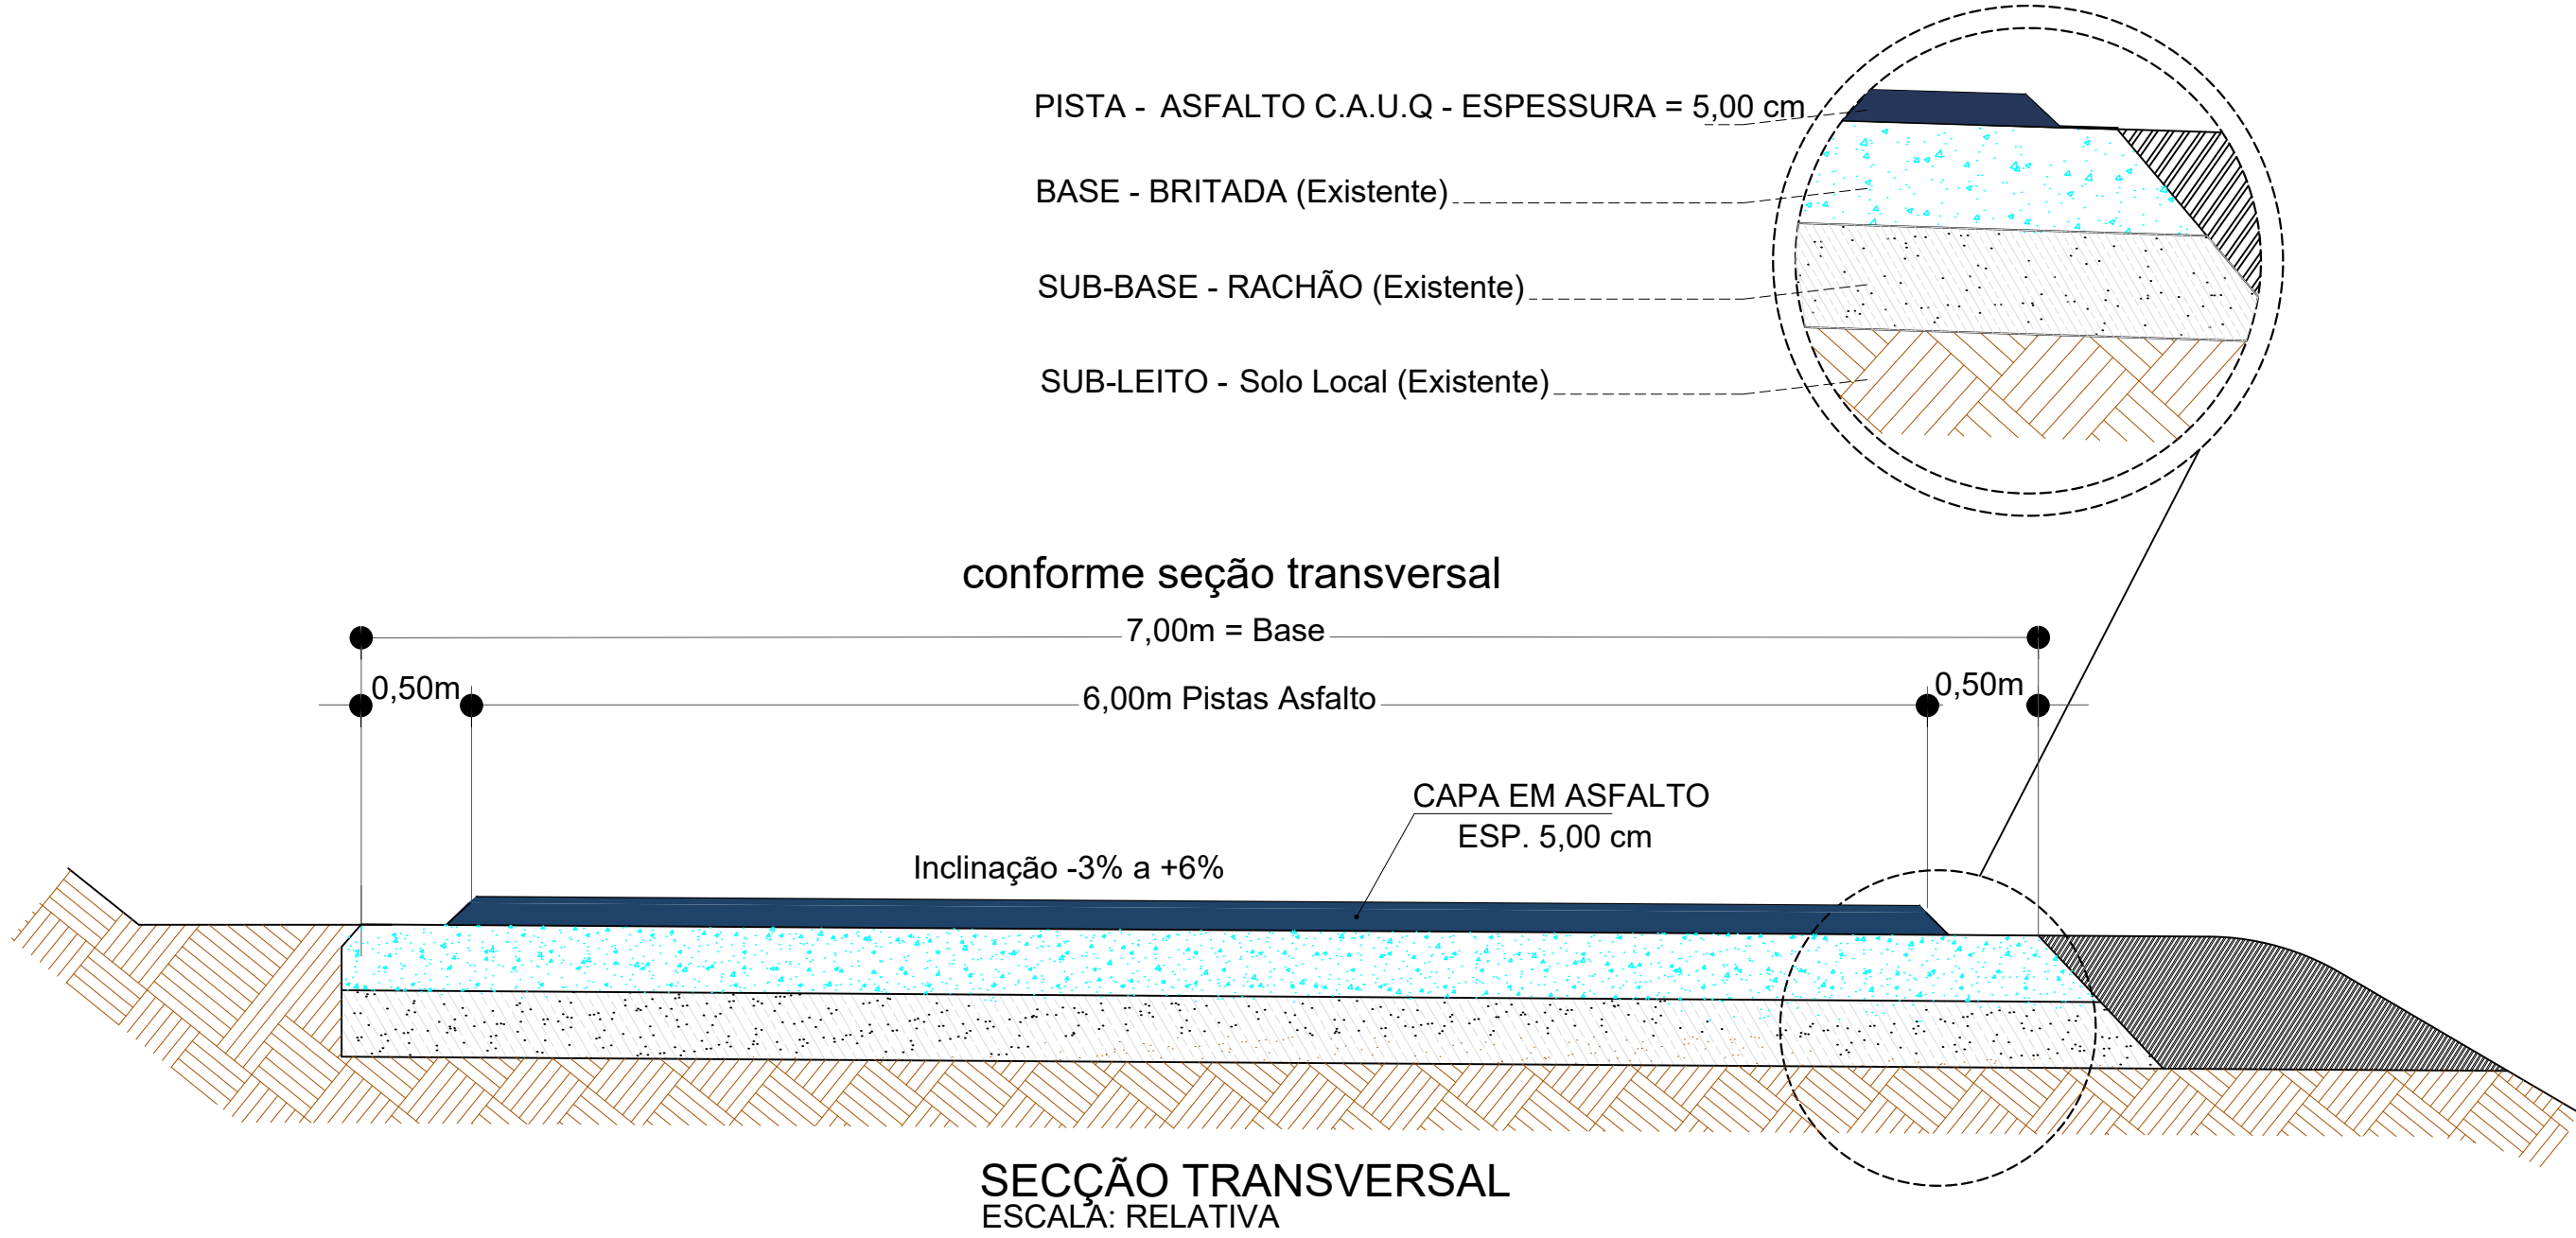

Projeto: PAVIMENTAÇÃO EM ASFALTO C.A.U.Q. TRECHO SC - SENTIDO LATICÍNIO SANTA BARBARA	
Responsável Técnico: Ana Júlia U. de Carvalho - Eng. Civil - CREA-SC 105.295-8 André Brito Dotti - Eng. Civil - CREA-SC 162.237-5 André Felipe Kasteller - Eng. Civil - CREA-SC 201.019-5 Denir Narcizo Zulian - Eng. Civil - CREA-SC 50.805-8 Felipe L. Parisoto - Eng. Agrônomo - CREA-SC 183.059-9 Max Mooshammer - Eng. Civil - CREA-SC 139.164-0 Suellen Karine Cervelin - Eng. Civil - CREA-SC 166.933-0	Geométrico
GEO. 02/02	
Assinatura Prefeito(a) Municipal	Assinatura Responsável Técnico
Desenho: Edson Abatti	Data: Dezembro de 2025
Revisão: Dezembro de 2025	Escala: Sem / Escala
Trecho: 0+0,000 - 10+4,126	

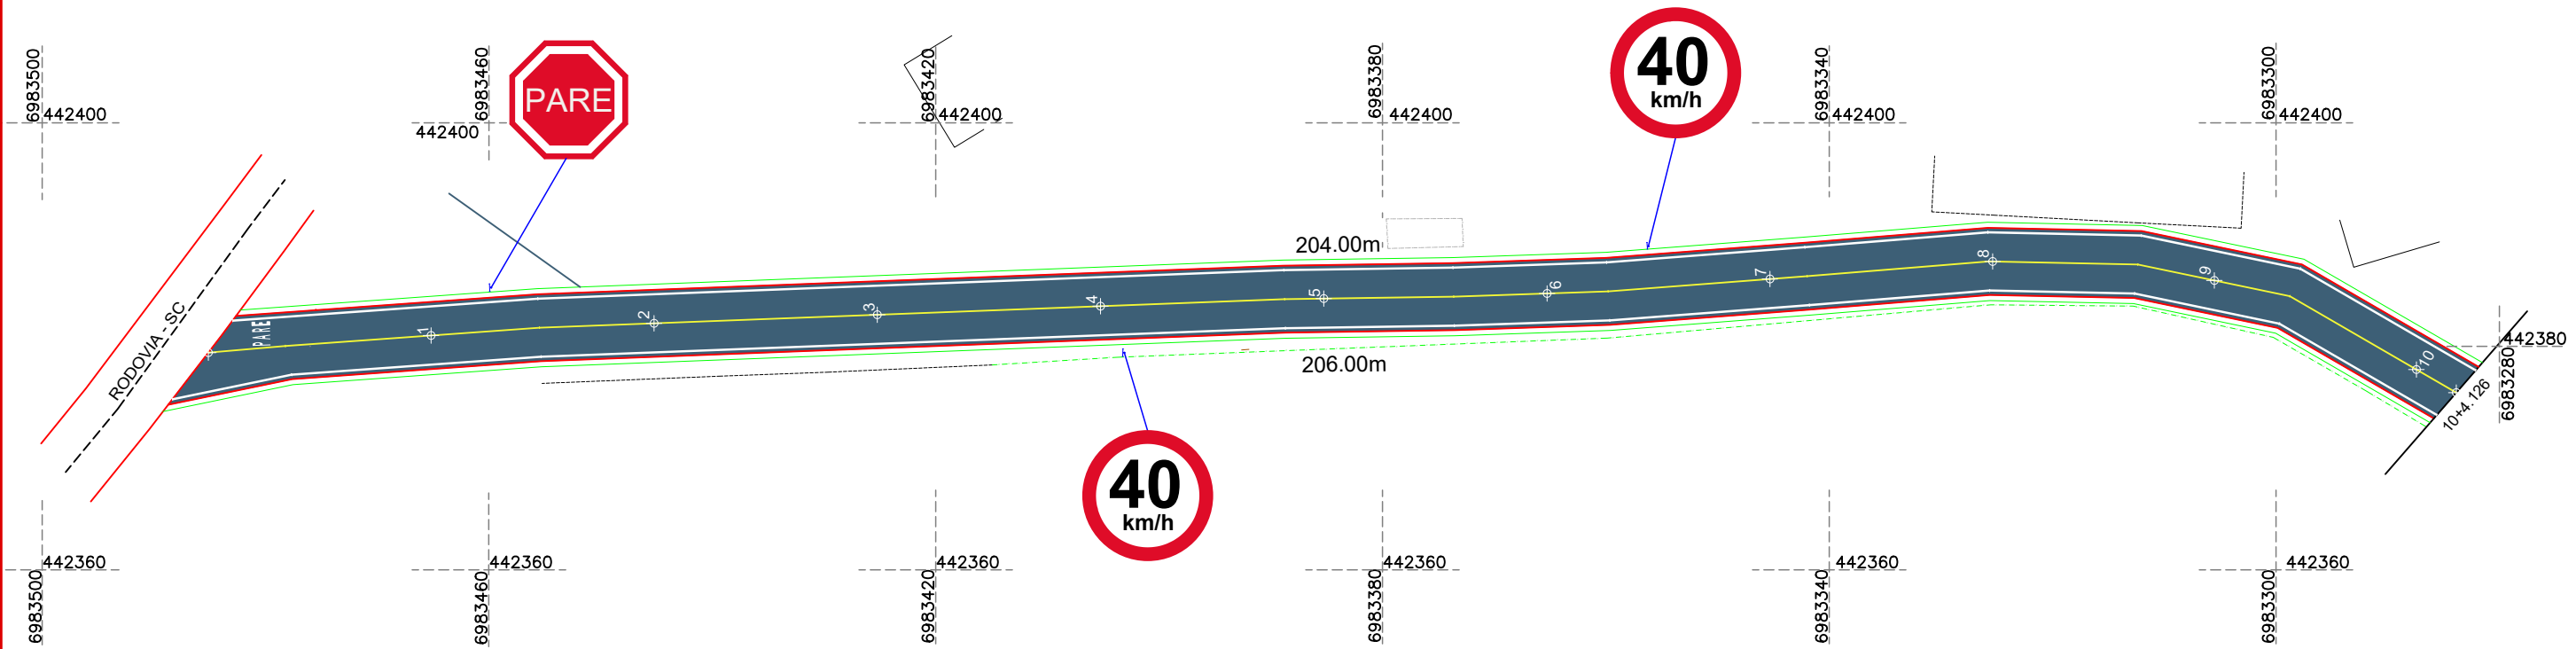

Projeto: PAVIMENTAÇÃO EM ASFALTO C.A.U.Q.
TRECHO SC - SENTIDO LATICÍNIO SANTA BARBARA

Responsável Técnico:
Ana Júlia U. de Carvalho - Eng. Civil - CREA-SC 105.295-8
André Brito Dotti - Eng. Civil - CREA-SC 162.237-5
André Felipe Kasteller - Eng. Civil - CREA-SC 201.019-5
Denir Narcizo Zulian - Eng. Civil - CREA-SC 50.805-8
Felipe L. Parisoto - Eng. Agrônomo - CREA-SC 183.059-9
Max Mooshammer - Eng. Civil - CREA-SC 139.164-0
Suellen Karine Cervelin - Eng. Civil - CREA-SC 166.933-0

Sinalização

SIN.
01/02


Assinatura Prefeito(a) Municipal Assinatura Responsável Técnico

Desenho: Edson Abatti Data: Dezembro de 2025

Revisão: Dezembro de 2025


Escala: 1/600

Trecho: 0+0,000 - 10+4,126

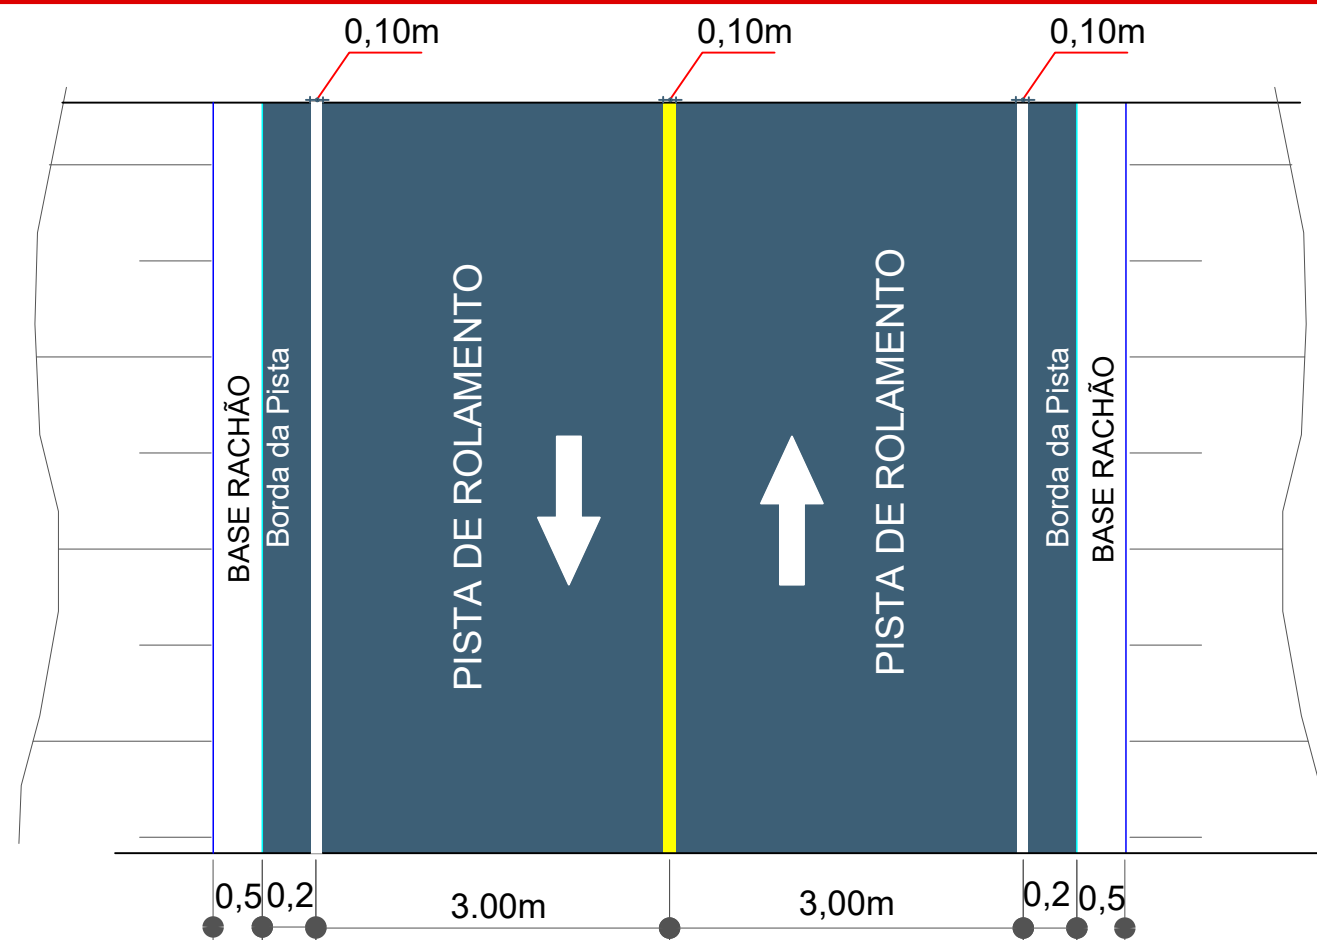

DETALHE DA PAVIMENTAÇÃO

QUANTITATIVOS DA SINALIZAÇÃO VERTICAL			
PLACAS DE REGULAMENTAÇÃO			
PLACA	CÓDIGO	PINTURA	DIMENSÃO
	R-1	Fundo vermelho Letras brancas Orla branca Verso preto	L=25
	R-19 40	Fundo branco Letras pretas Orla vermelha Verso preto	D = 0,50m

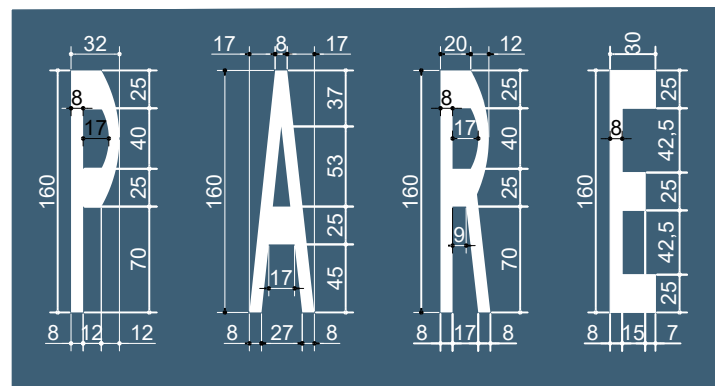

DEMARCAÇÕES NA VIA - PARE
Escala: 1/50

ESTACA	0+0,000		10+4,126	
QUANTITATIVOS - SINALIZAÇÃO VIÁRIA - ÁREA EM ASFALTO E BASE	TRECHO		ACUMULADO	
	Quant.	Un.	Quant.	Un.
LINHA CONTÍNUA BRANCA Esp.: 10cm	410,00	m	410,00	m
LINHA CONTÍNUA AMARELA Esp.: 10cm	205,00	m	205,00	m
PLACAS CIRCULARES	2,00	Un.	2,00	Un.
PLACAS OCTOGONAIS	1,00	Un.	1,00	Un.
ÁREA A SER PAVIMENTADA EM C.A.U.Q	1.233,00	m²	1.233,00	m²
ÁREA DE BASE	1.438,00	m²	1.438,00	m²



Assinatura Prefeito(a) Municipal Assinatura Responsável Técnico

Desenho: Edson Abatti Data: Dezembro de 2025

Revisão: Dezembro de 2025

Escala: 1/600

Trecho: 0+0,000 - 10+4,126

Projeto: PAVIMENTAÇÃO EM ASFALTO C.A.U.Q.
TRECHO SC - SENTIDO LATICÍNIO SANTA BARBARA

Responsável Técnico:
Ana Júlia U. de Carvalho - Eng. Civil - CREA-SC 105.295-8
André Brito Dotti - Eng. Civil - CREA-SC 162.237-5
André Felipe Kasteller - Eng. Civil - CREA-SC 201.019-5
Denir Narcizo Zulian - Eng. Civil - CREA-SC 50.805-8
Felipe L. Parisoto - Eng. Agrônomo - CREA-SC 183.059-9
Max Mooshammer - Eng. Civil - CREA-SC 139.164-0
Suellen Karine Cervelin - Eng. Civil - CREA-SC 166.933-0

Sinalização

SIN.
02/02