



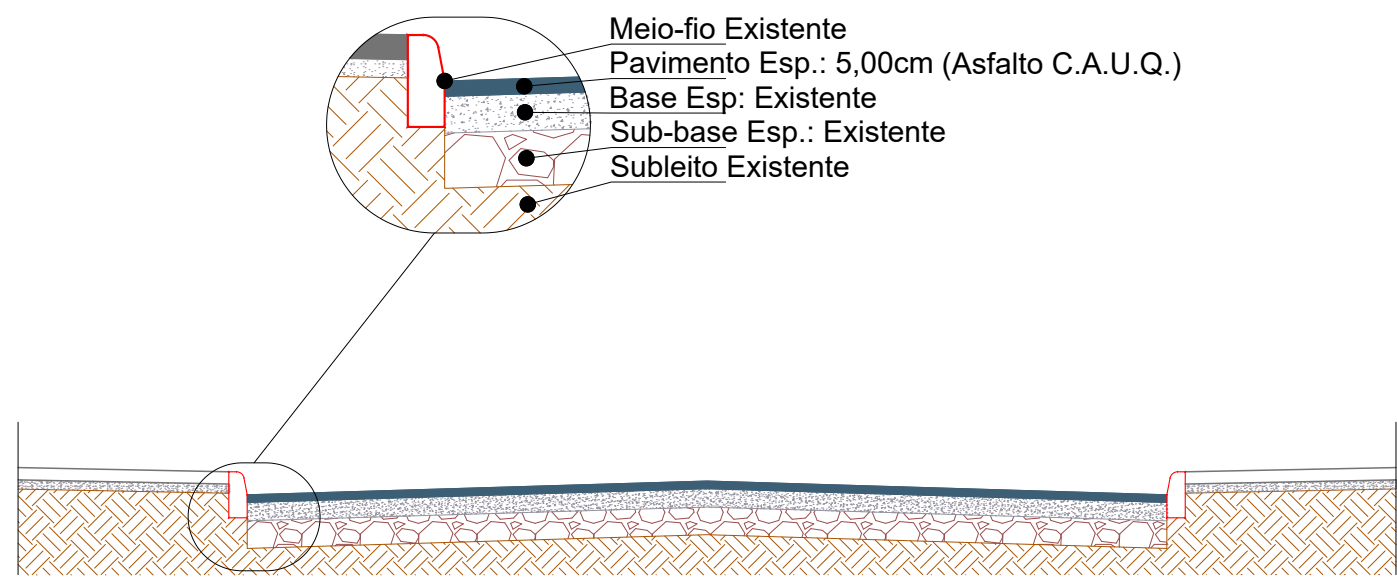


SEÇÃO TRANSVERSAL
ESCALA: RELATIVA

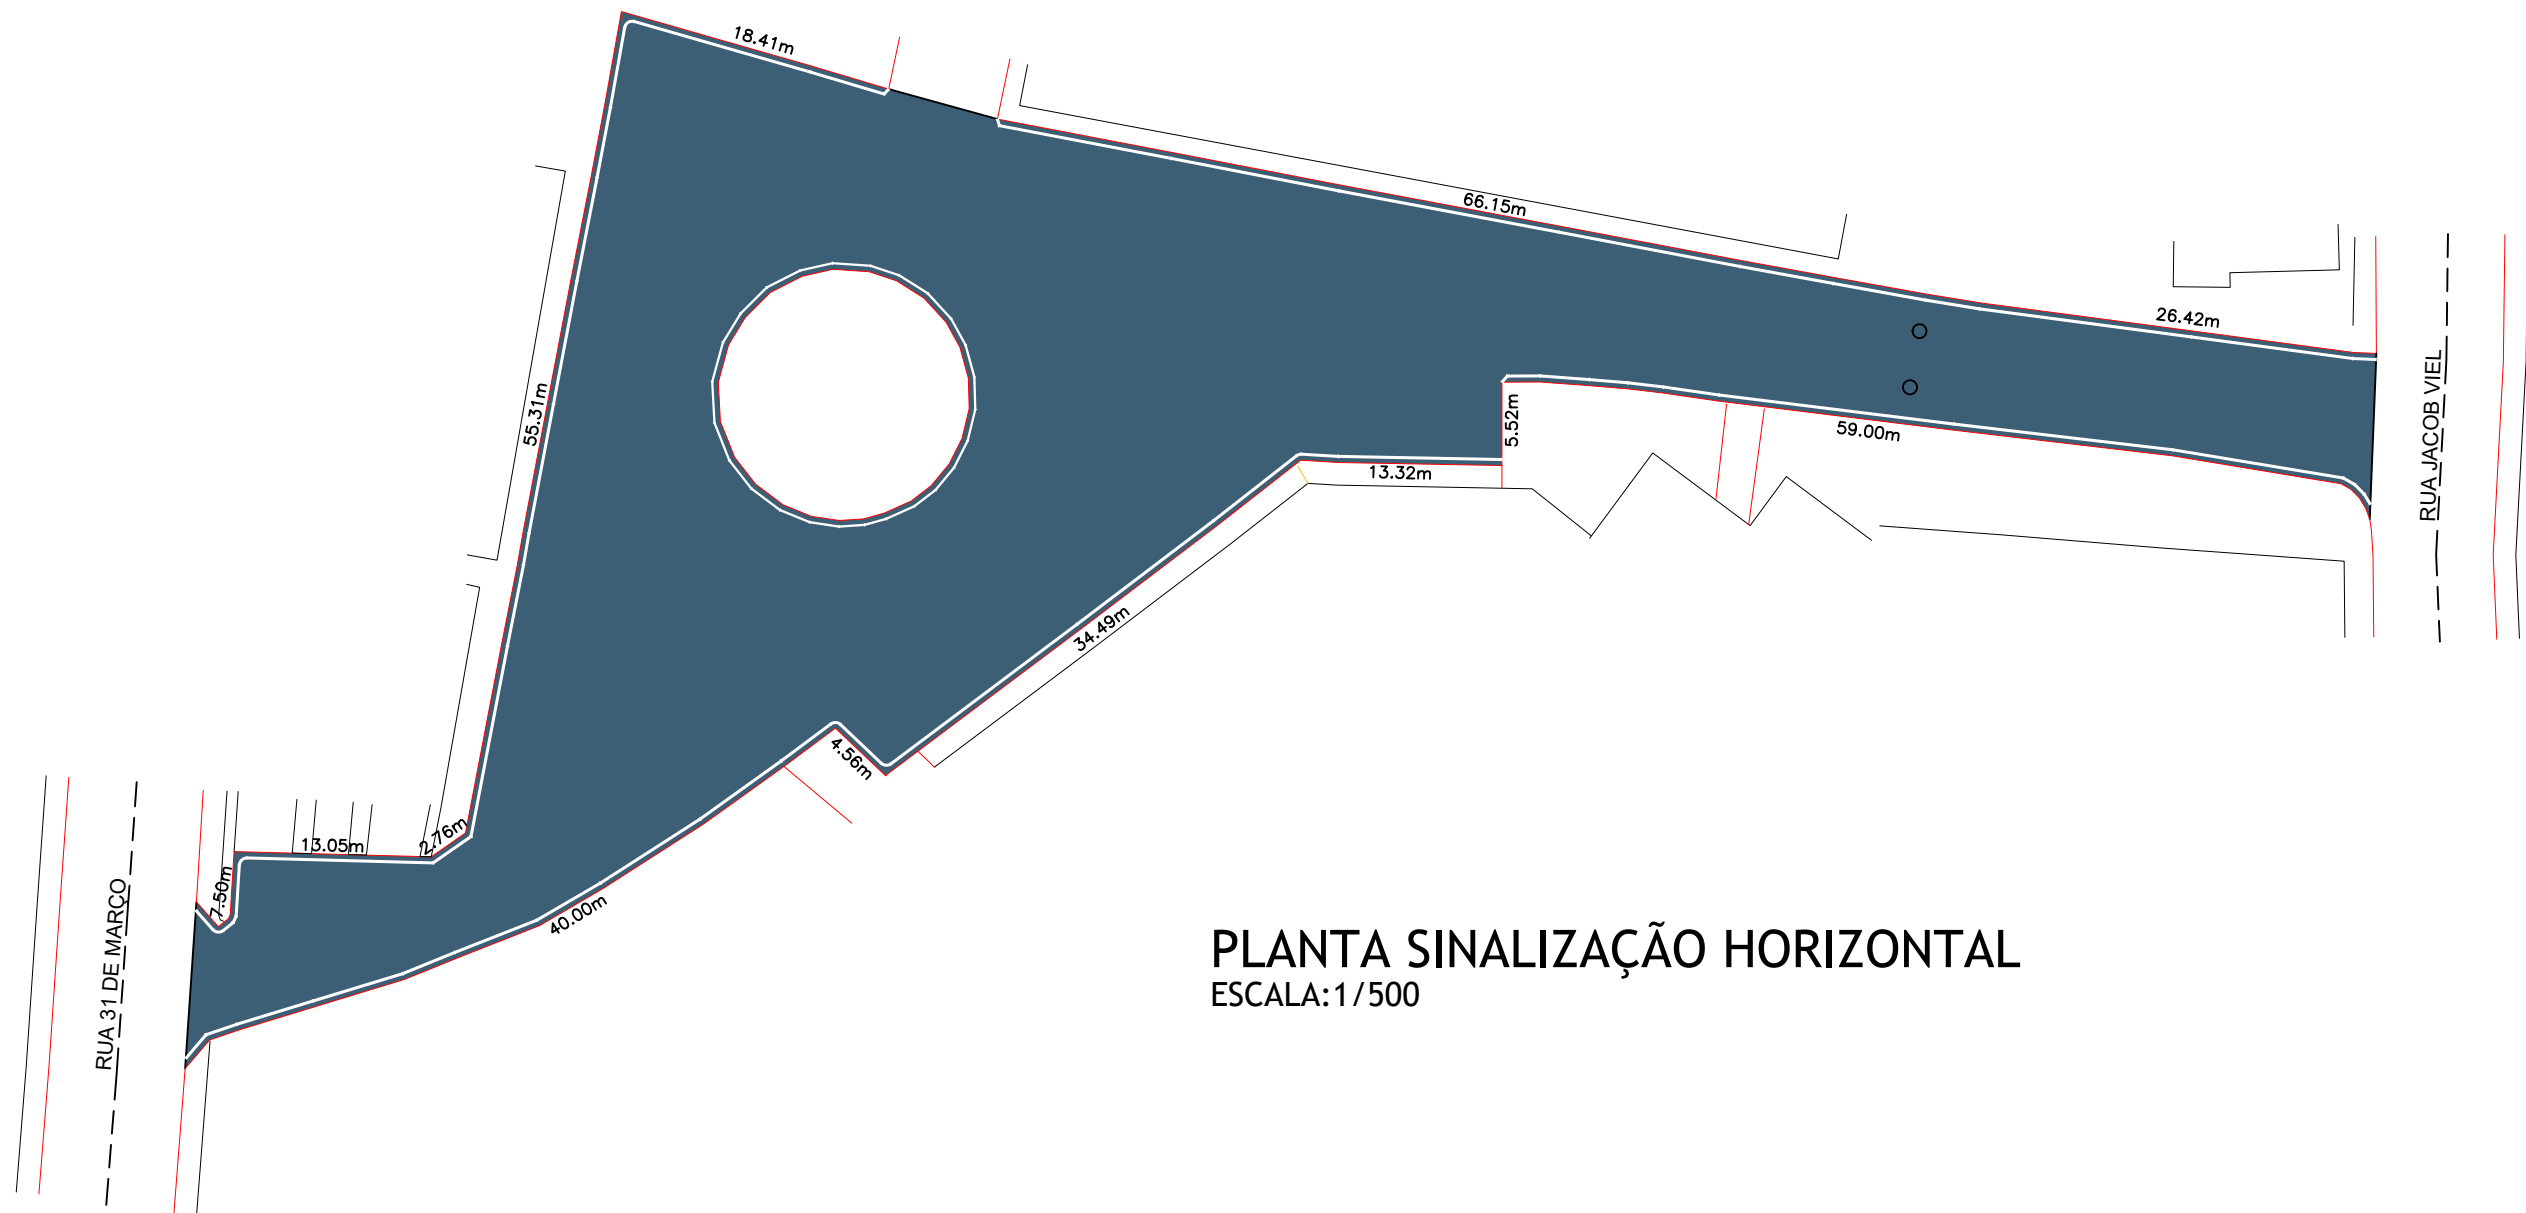

PLANTA SINALIZAÇÃO HORIZONTAL
ESCALA:1/500



IMAGEM ILUSTRATIVA DE LOCALIZAÇÃO DO PROJETO PROPOSTO
FONTE: GOOGLE EARTH PRO
ESCALA: RELATIVA

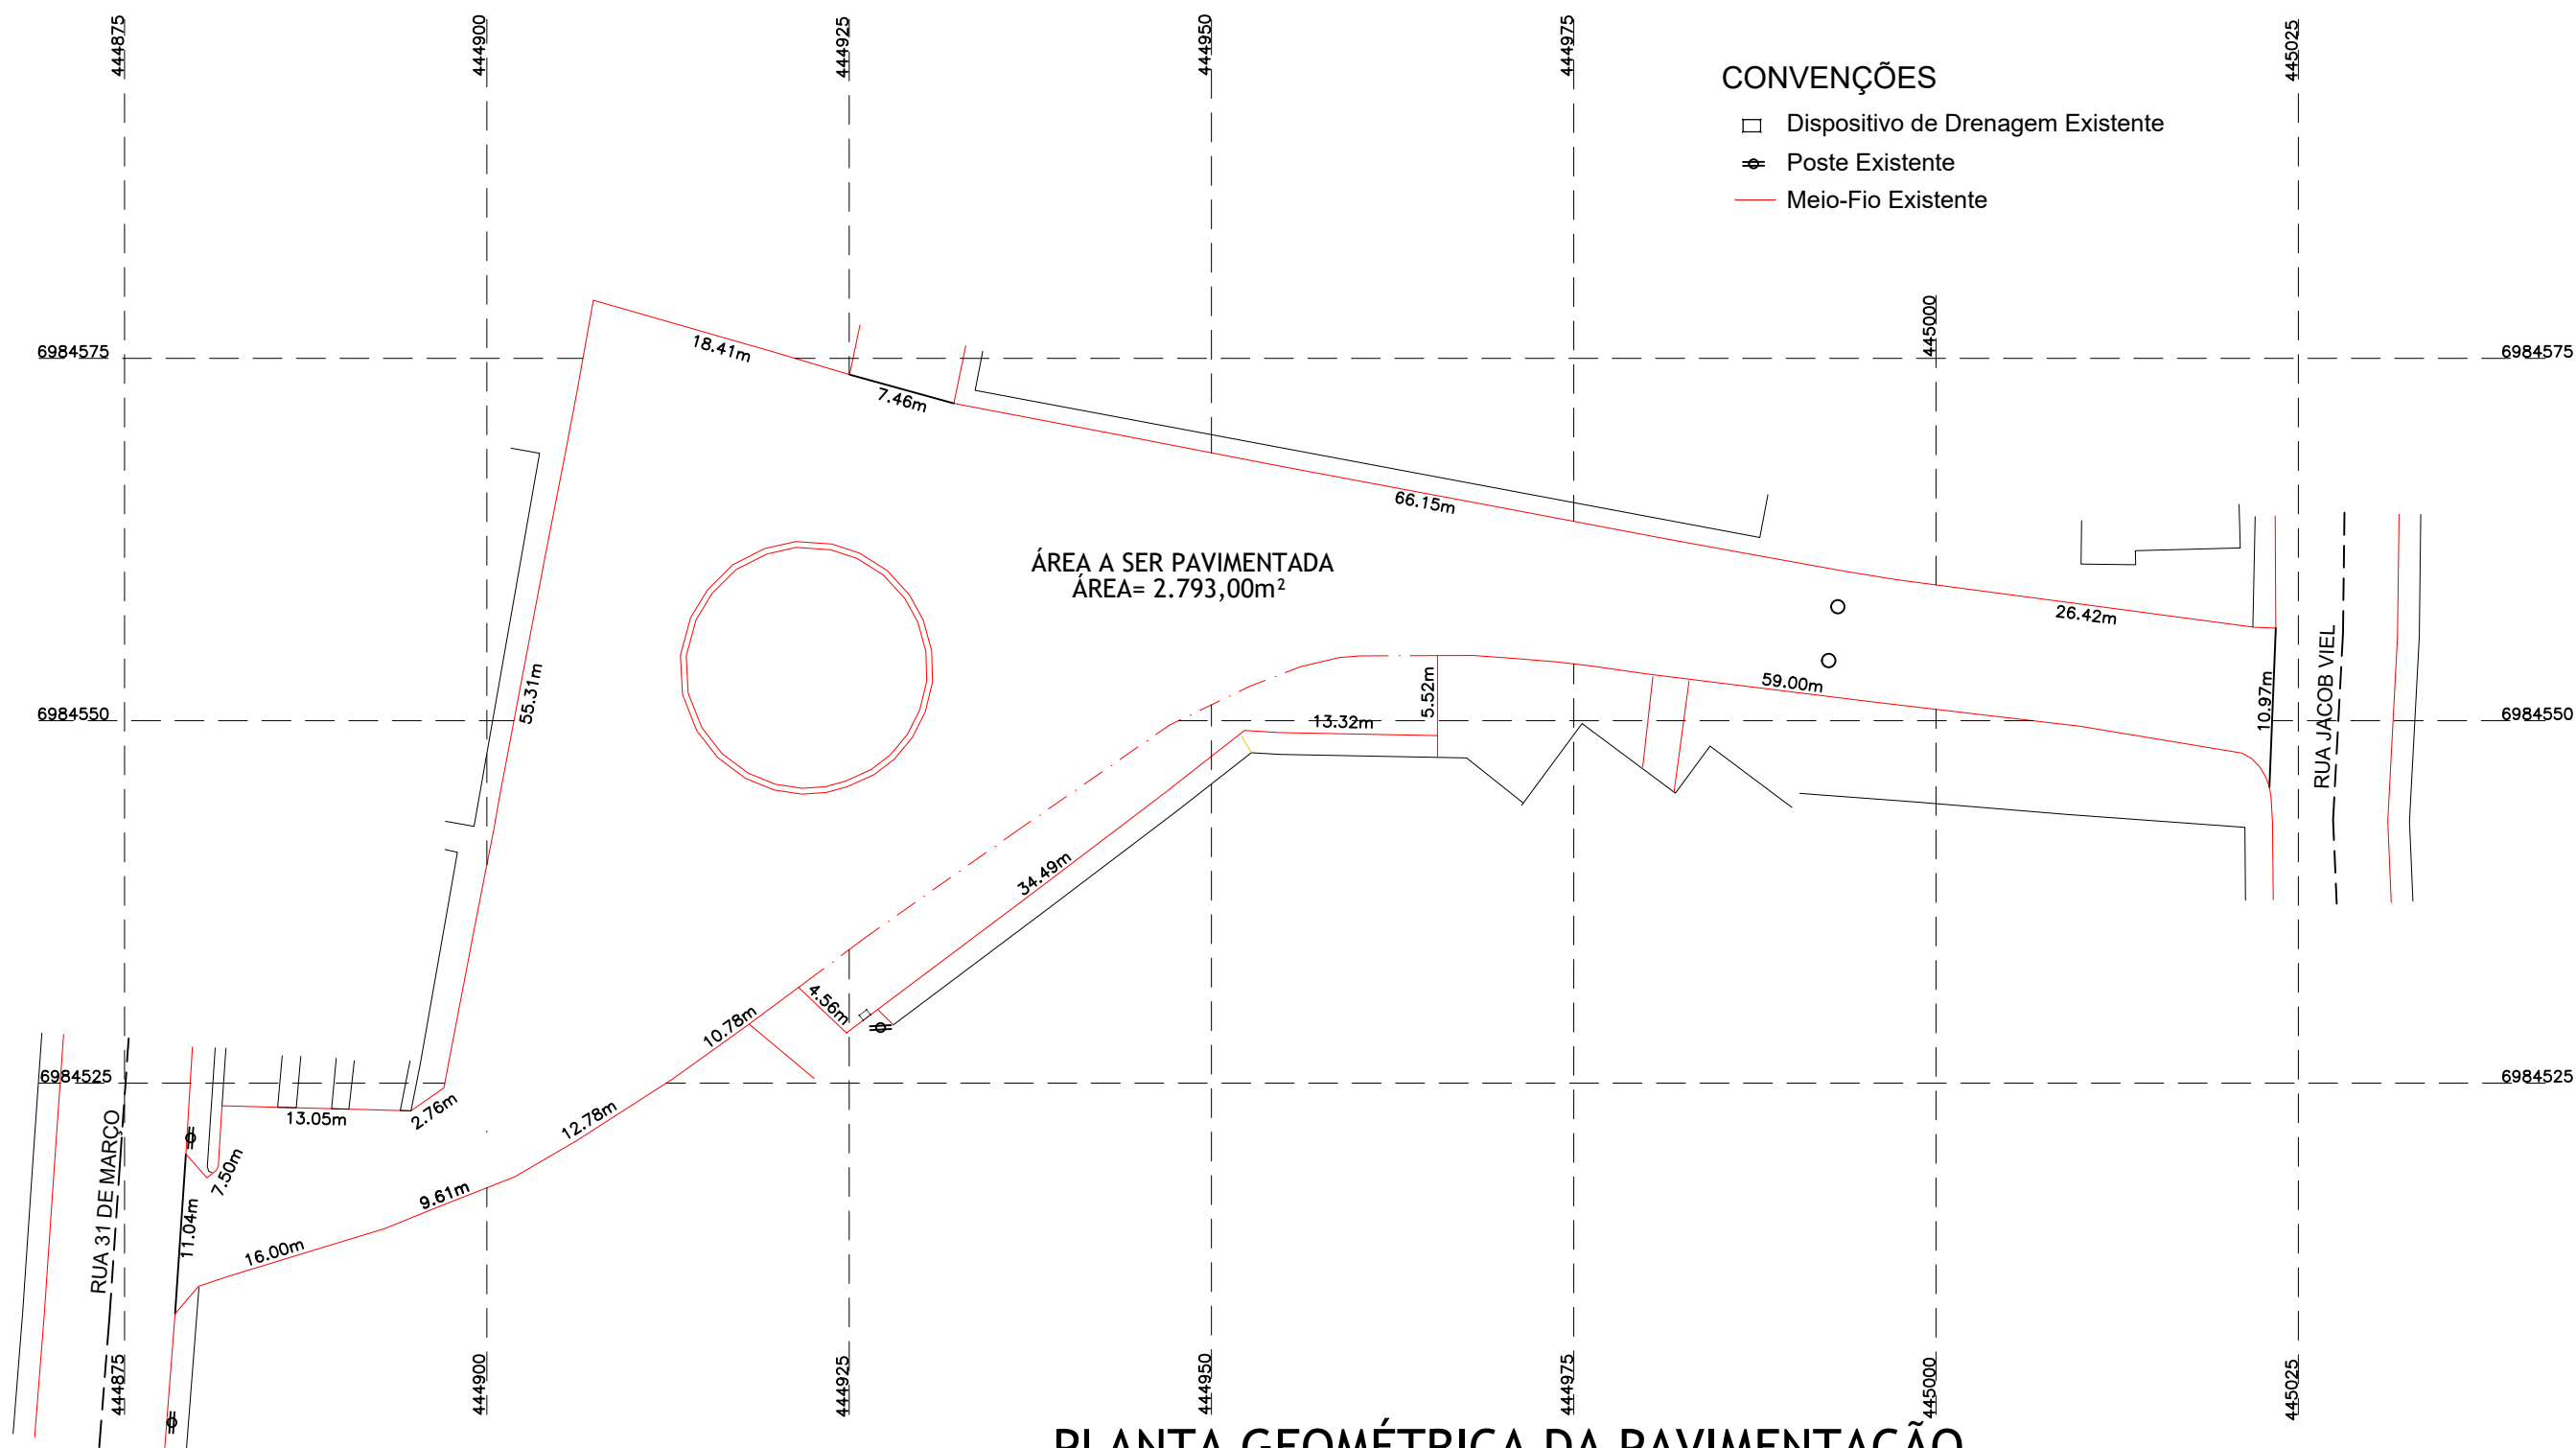

PLANTA GEOMÉTRICA DA PAVIMENTAÇÃO
ESCALA:1/500

ESTACA	0+0,000		0+0,000	
QUANTITATIVOS - SINALIZAÇÃO - ÁREA EM ASFALTO	TRECHO		ACUMULADO	
	Quant.	Un.	Quant.	Un.
LINHA CONTÍNUA BRANCA Esp.: 10cm	402,00	m	402,00	m
ÁREA A SER PAVIMENTADA EM C.A.U.Q	2.793,00	m²	2.793,00	m²

Aprovações:



Rua Roberto Trompowski,68 - 2º andar / Tel: 49 3522-2800 - www.ammoc.org.br - e-mail: ammoc@ammoc.org.br - Joinville/SC

MUNICÍPIO DE LACERDÓPOLIS - SC

Obra: PAVIMENTAÇÃO ASFÁLTICA DE ACESSO ENTRE A RUA 31 DE MARÇO E RUA JACOB VIEL
ACESSO ENTRE A RUA 31 DE MARÇO E RUA JACOB VIEL

Local da Obra: ACESSO ENTRE A RUA 31 DE MARÇO E RUA JACOB VIEL
PERÍMETRO URBANO - CIDADE LACERDÓPOLIS-SC

Conteúdo: PLANTA GEOMÉTRICA _ PLANTA DE SINALIZAÇÃO
PLANTA DA LOCALIZAÇÃO DO PROJETO PROPOSTO

Responsável Técnico:
Ana Júlia U. de Carvalho - Eng. Civil - CREA-SC 105.295-8
André Brito Dotti - Eng. Civil - CREA-SC 162.237-5
Denir Narcizo Zúlian - Eng. Civil - CREA-SC 50.805-8
André Felipe Kasteller- Eng. Civil - CREA-SC 201.019-5
Felipe L. Parisoto - Eng. Agrônomo - CREA-SC 183.059-9
Max Mooshammer - Eng. Civil - CREA-SC 139.164-0
Suellen Karine Cervelin - Eng. Civil - CREA-SC 166.933-0

RECAPEAMENTO
01/01

Quaisquer alterações consulte os responsáveis técnicos:

Assinatura Responsável Técnico
Assinatura Prefeito(a) Municipal
Desenho: EDSON ABATTI
Data: DEZEMBRO / 2025
Escala: INDICADAS
Área Total: VER ESTATÍSTICAS

TOPOGRAFIA