



Corte em Nível A - A

Escala= 1 : 75

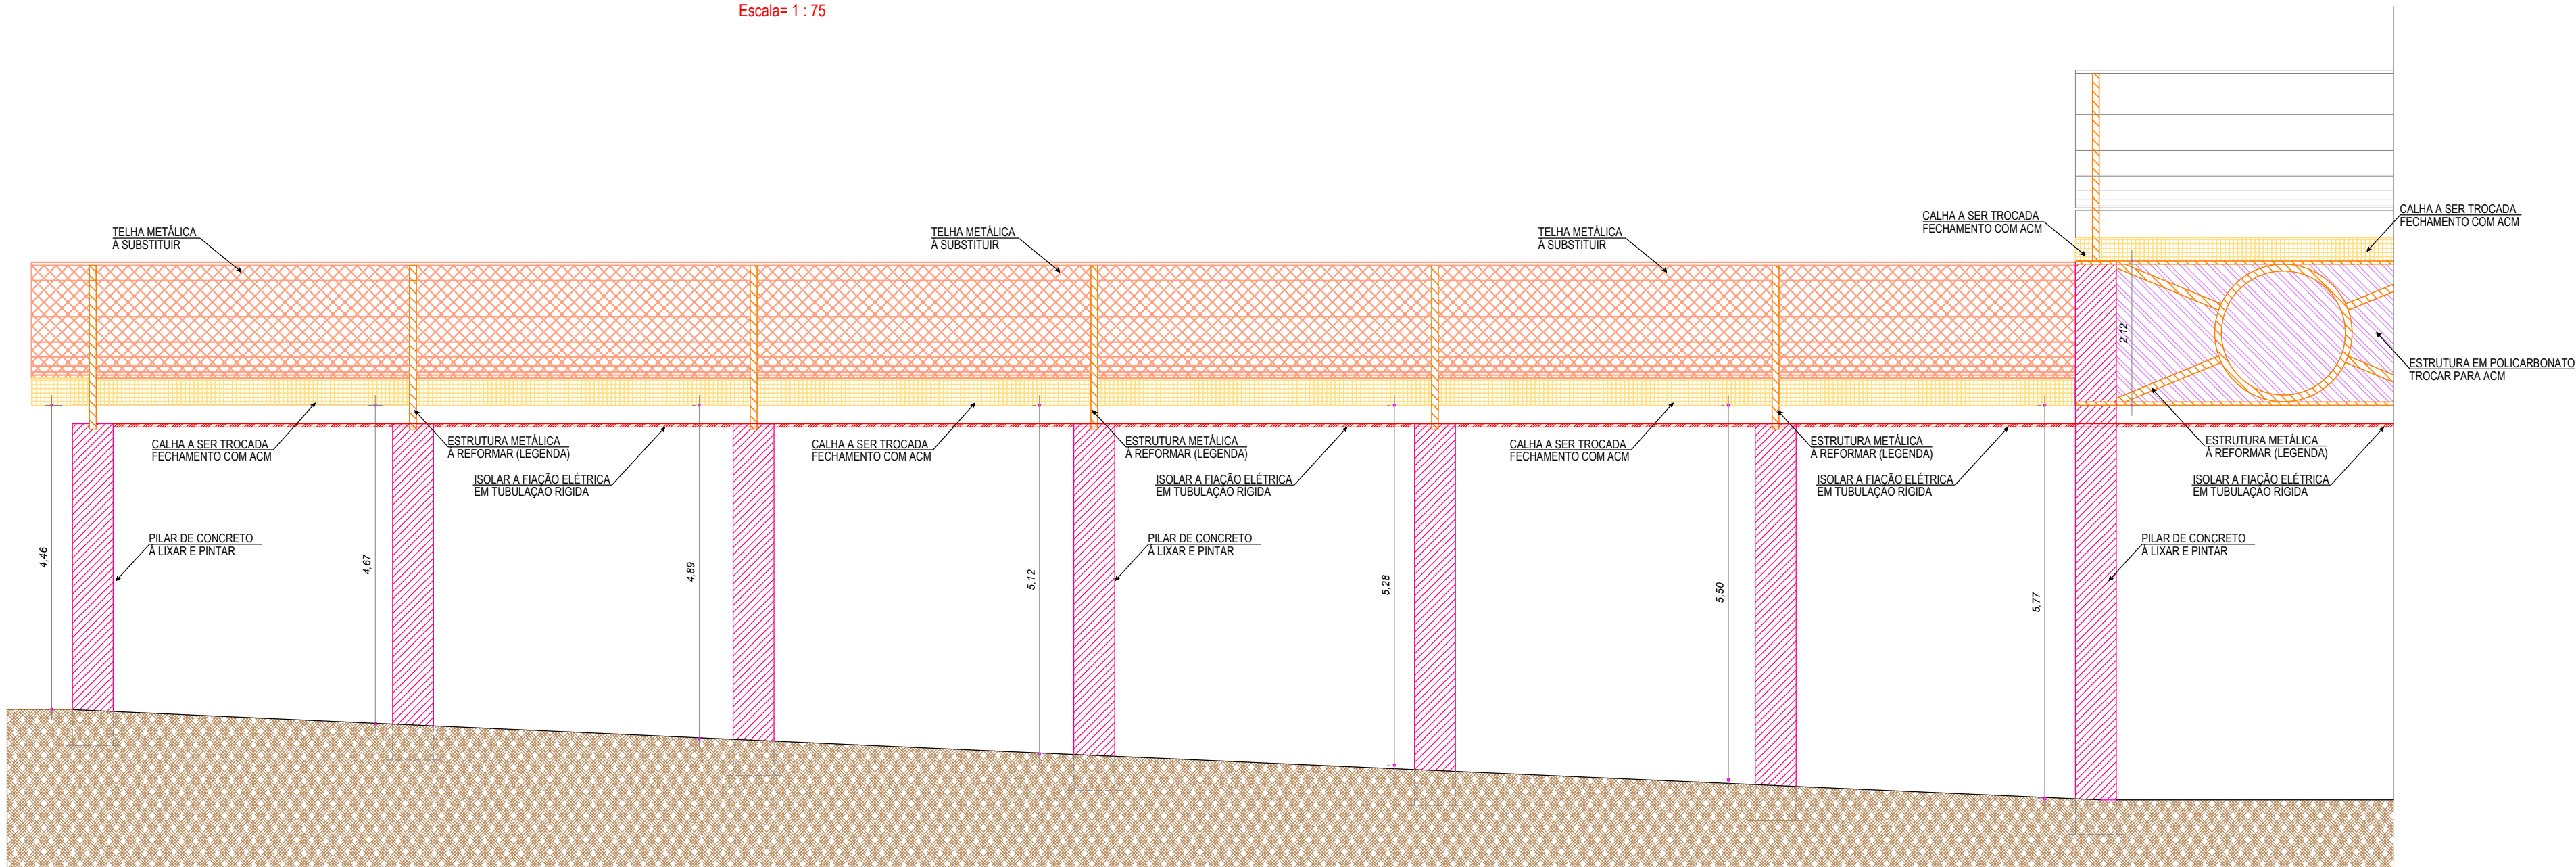

Corte em Nível B - B

Escala= 1 : 75

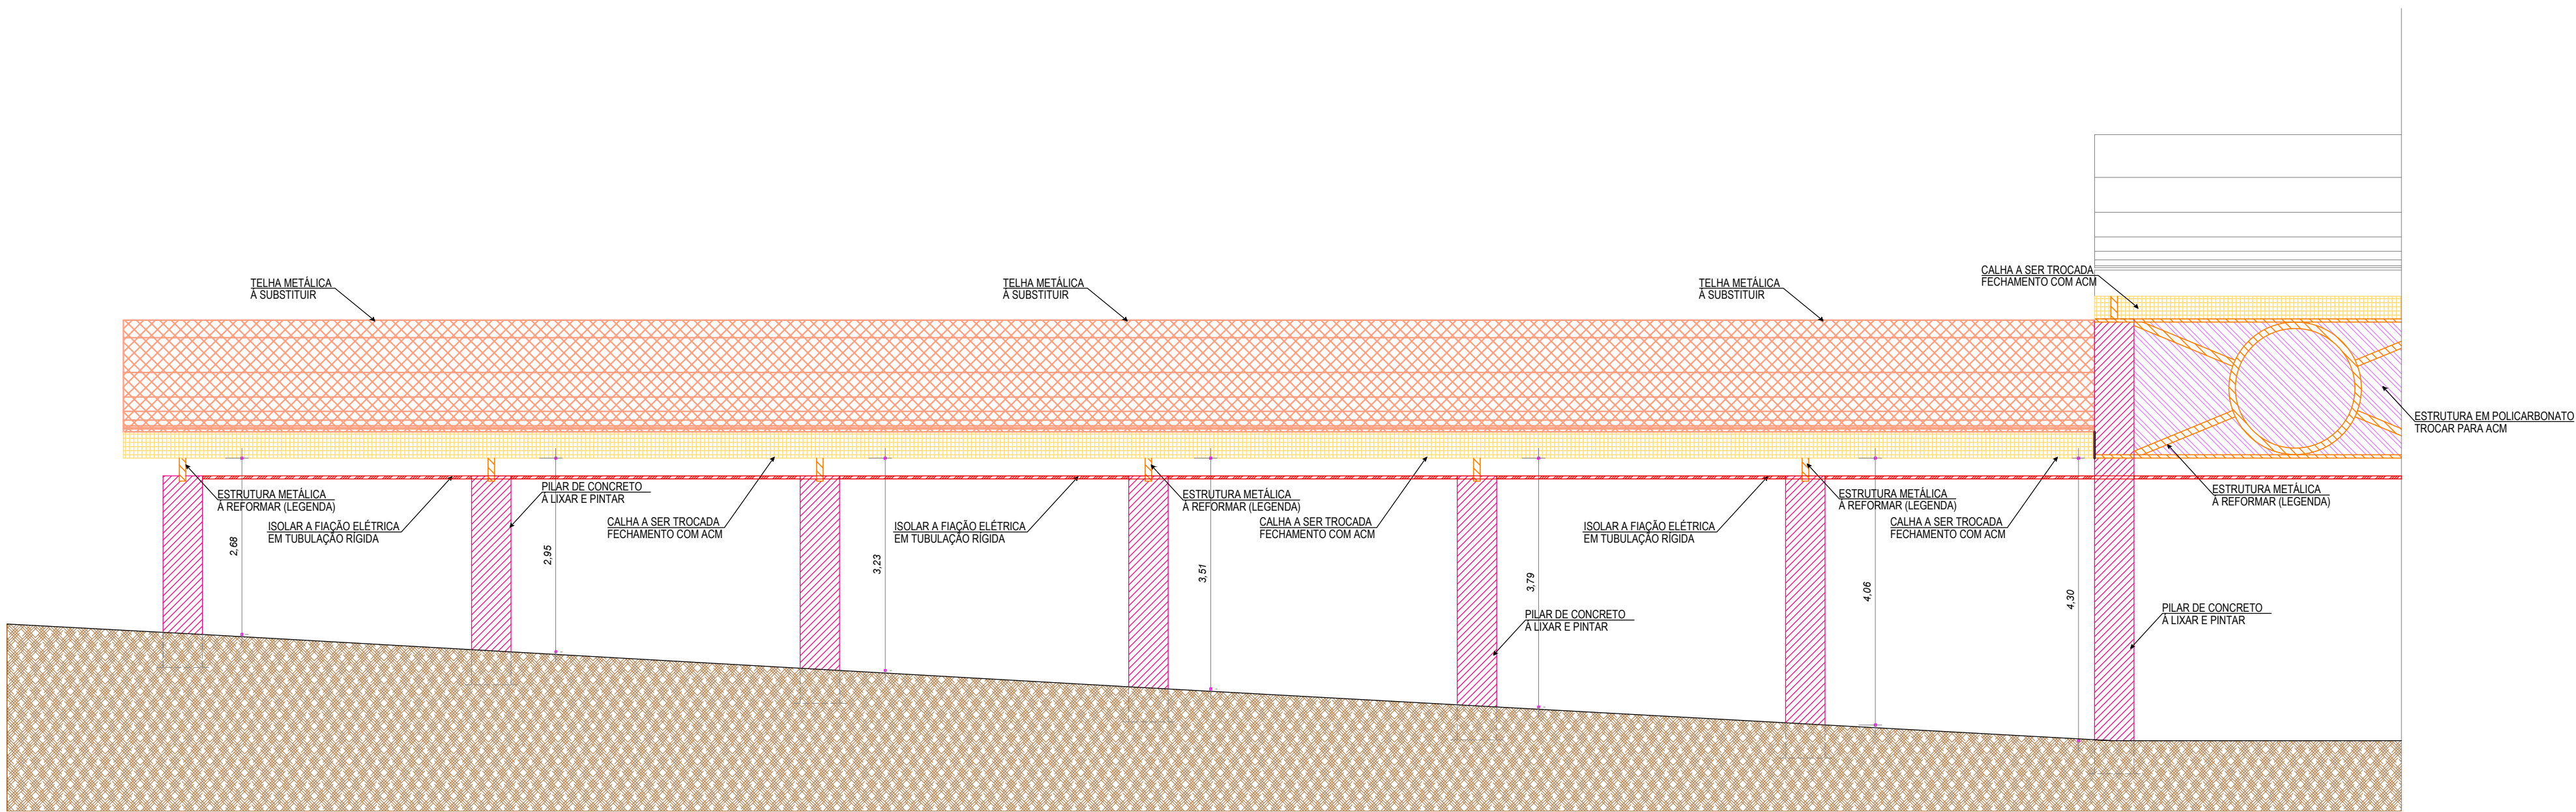

Corte em Nível C - C

Escala= 1 : 75

QUADRO DE ÁREAS	
PAVIMENTO	METRAGEM (M²)
ÁREA COBERTA 01	367,50 m²
ÁREA COBERTA 02	551,48 m²
ÁREA COBERTA 03	367,50 m²
ÁREA TOTAL DA EDIFICAÇÃO	1.286,48 m²

ESPECIFICAÇÃO DE ACABAMENTOS	
PISO	1 PISO CERÂMICO 2 PISO PAVER
PAREDE	1 ALVENARIA COM PINTURA TINTA ACRÍLICA
TETO	1 TELHADO APARENTE

LEGENDA EXECUTAR	
EDIFICAÇÃO EXISTENTE	
PILAR EM CONCRETO A LIXAR E PINTAR	
ESTRUTURA METÁLICA A LIMPAR, LIXAR, PINTAR E APLICAÇÃO DE ANTI FERRUGEM	
TELHA METÁLICA A SUBSTITUIR	
TROCA DAS CALHAS E DE SEU FECHAMENTO (ACM)	
TROCA DO FECHAMENTO DE POLICARBONATO POR ACM	
ISOLAMENTO DE FIAÇÃO ELÉTRICA COM TUBOS RÍGIDOS	

OBS.: TODAS AS UNIDADES DE MEDIDA DO PRESENTE PROJETO ESTÃO EM METROS.
CARIMBOS / APROVAÇÕES

É PROIBIDA A REPRODUÇÃO TOTAL OU PARCIAL DESTES PROJETOS, SEM A AUTORIZAÇÃO DA EMPRESA PROJETISTA.
LEI Nº 5194 DE 24/12/1966 (ART. 17 E 18) / LEI 9610 DE 19/02/98 (ART. 7 INCISO X)

EMPRESA CONTRATADA	RESPONSÁVEL TÉCNICO	PROPRIETÁRIOS
AZ PROFISSIONAIS ASSOCIADOS CNPJ Nº: 45.748.830/0001-30	GUSTAVO FERREIRA ENGENHEIRO CIVIL CREA - SC 180570-7	MUNICÍPIO DE CAIBI ESTADO DE SANTA CATARINA CNPJ Nº: 82.940.778/0001-56

OBRA / ENDEREÇO	
REFORMA DA COBERTURA CALÇADÃO AVENIDA PROGRESSO, PRAÇA MUNICIPAL, CENTRO - CAIBI/SC	
PROPRIETÁRIO	
MUNICÍPIO DE CAIBI	
PROJETO	
ARQUITETÔNICO EXECUTIVO	
AUTORIA	
GUSTAVO FERREIRA ENGENHEIRO CIVIL CREA - SC 180570-7	
DES. Az Profissionais 609.13185.1733	
ESCALA INDICADA	
DATA JUNHO/2025	
CONTEÚDO DA PRANCHA	
- CORTES DA EDIFICAÇÃO	
REV.	PROJETO FASE FOLHA TOTAL
00	EXE PE 03 05