


Elevação Frontal
Escala= 1:75

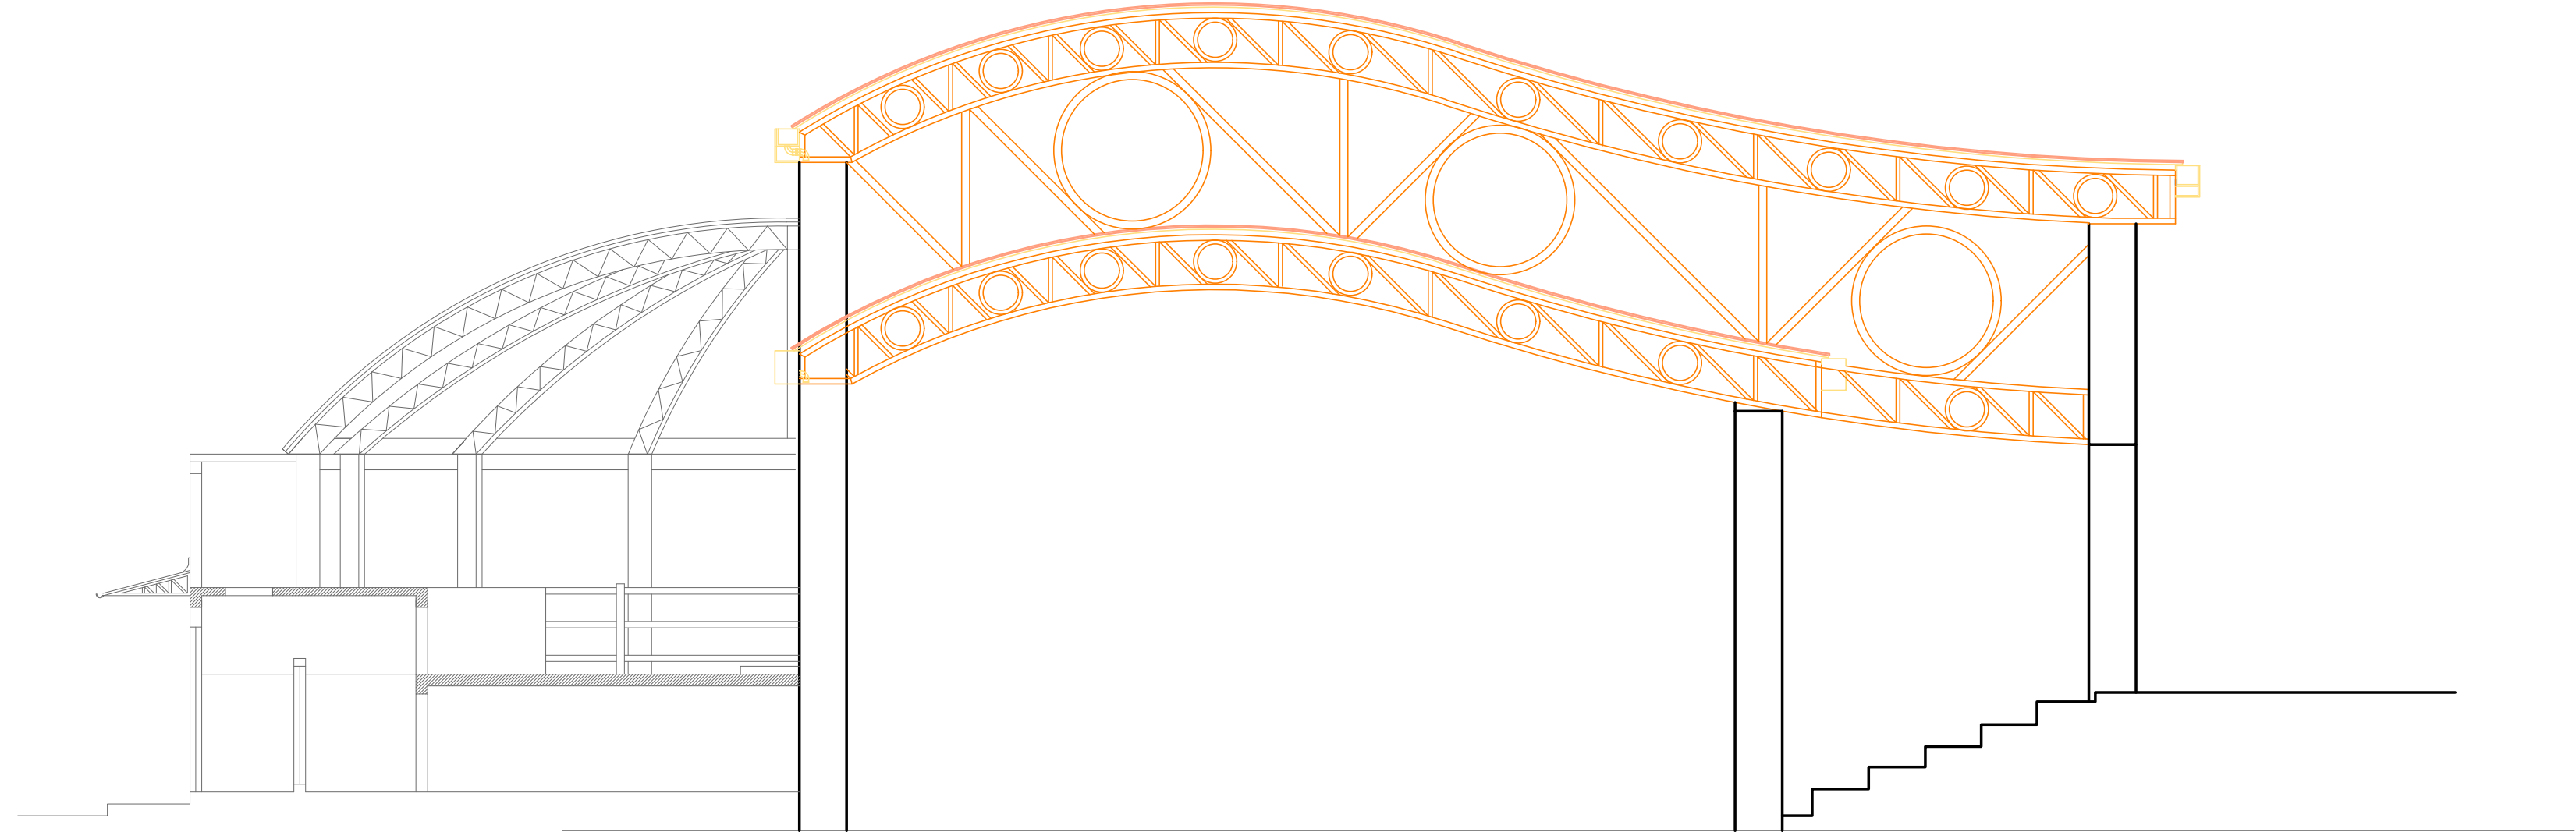

Elevação Lateral
Escala= 1:75

OBS.: TODAS AS UNIDADES DE MEDIDA DO PRESENTE PROJETO ESTÃO EM METROS.
CARIMBOS / APROVAÇÕES

É PROIBIDA A REPRODUÇÃO TOTAL OU PARCIAL DESTE PROJETO, SEM A AUTORIZAÇÃO DA EMPRESA PROJETISTA.
LEI Nº 5194 DE 24/12/1966 (ART. 17 E 18) / LEI 9610 DE 19/02/98 (ART. 7 INCISO X)

EMPRESA CONTRATADA	RESPONSÁVEL TÉCNICO	PROPRIETÁRIOS
AZ PROFISSIONAIS ASSOCIADOS CNPJ Nº: 45.748.830/0001-30	GUSTAVO FERREIRA ENGENHEIRO CIVIL CREA - SC 188570-7	MUNICÍPIO DE CAIBI ESTADO DE SANTA CATARINA CNPJ Nº: 82.940.776/0001-56



PROFISSIONAIS ASSOCIADOS

OBRA / ENDEREÇO

REFORMA DA COBERTURA CALÇADÃO
AVENIDA PROGRESSO, PRAÇA MUNICIPAL, CENTRO - CAIBI/SC

PROPRIETÁRIO

MUNICÍPIO DE CAIBI

PROJETO

ARQUITETÔNICO EXECUTIVO

AUTORIA	DES.	AZ PROFISSIONAIS
GUSTAVO FERREIRA ENGENHEIRO CIVIL CREA - SC 188570-7	(49) 3198-1733	
ESCALA	INDICADA	
DATA	JUNHO/2025	

CONTEÚDO DA FOLHA	REV.	PROJETO	FASE	FOLHA	TOTAL
ELEVACÃO DA EDIFICAÇÃO	00	EXE	PE	04	05