




04 CORTE A-A  
ESCALA 1/100

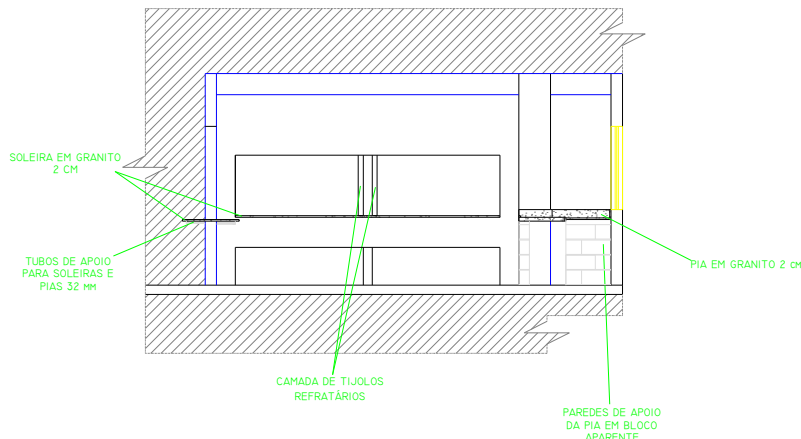


05 CORTE B-B  
ESCALA 1/100

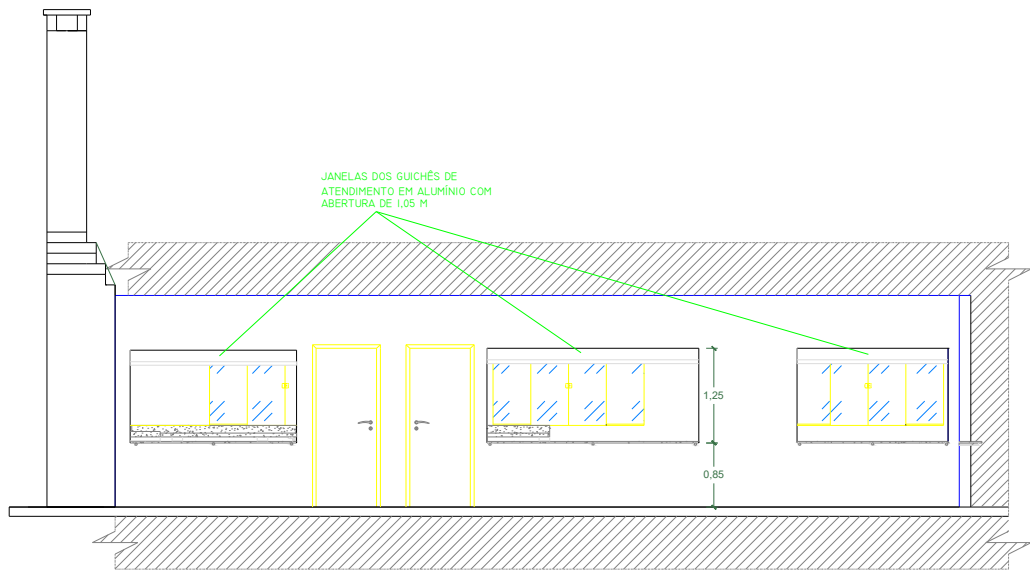


06 FACHADA FRONTAL  
ESCALA 1/100

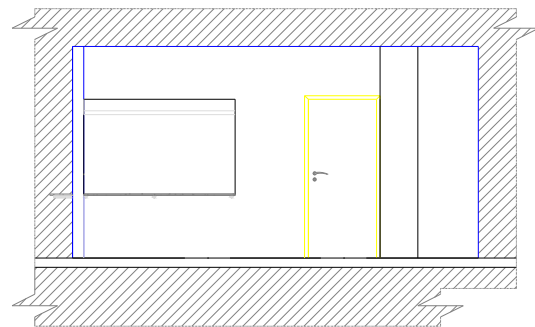

07 FACHADA LATERAL  
ESCALA 1/100

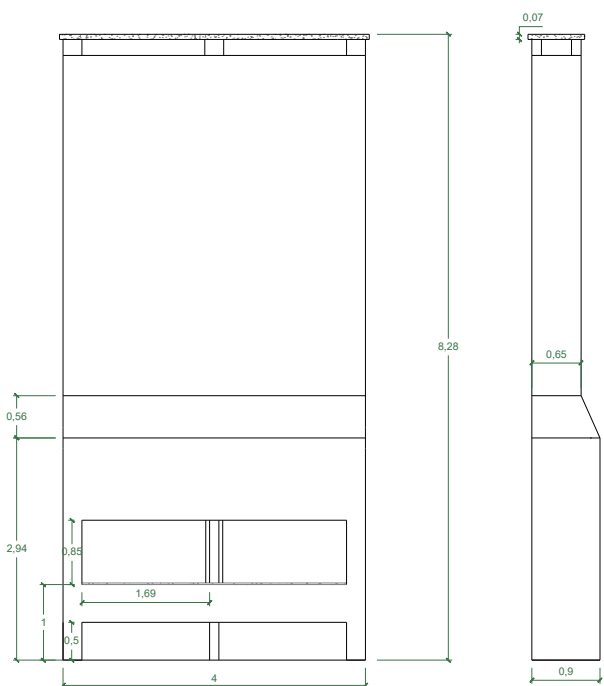

08 DET. CHURRASQUEIRA  
ESCALA 1/100

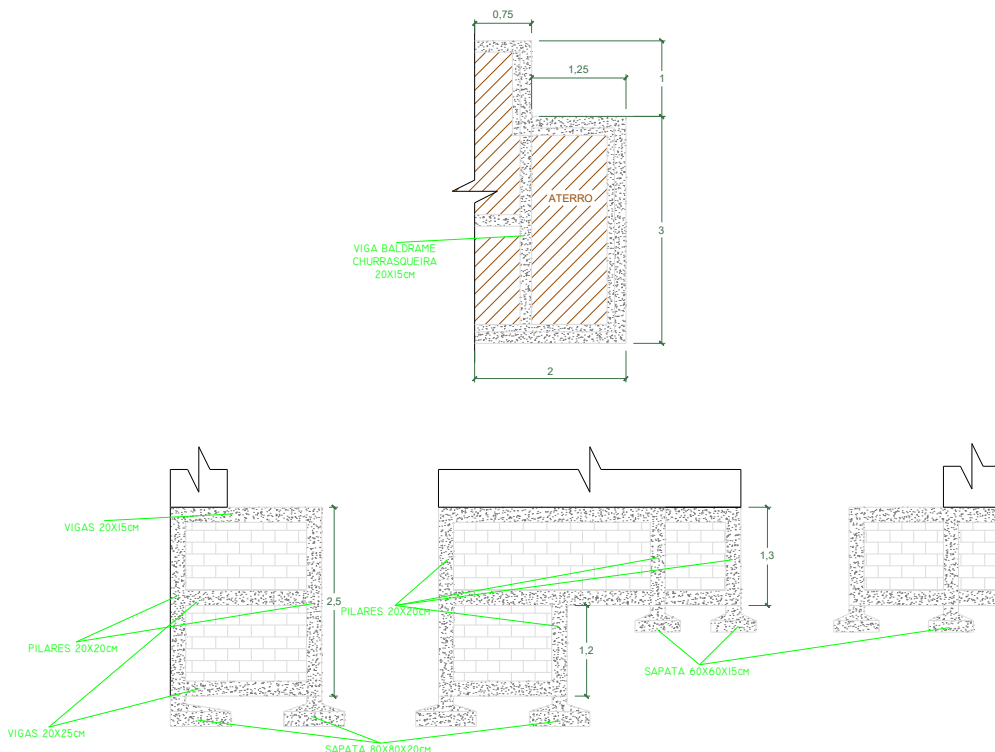

09 DET. CONTENÇÃO E BASE DA CHURRASQUEIRA  
ESCALA 1/100

#### ESPECIFICAÇÕES

- PAREDES E PILARES PREEXISTENTES
- PAREDES À CONSTRUIR
- GRANITO
- CONCRETO

#### OBSERVAÇÕES / ANÁLISE

## PROJETO DE IMPLANTAÇÃO DE COPA, COZINHA E CHURRASQUEIRA

DESCRIÇÃO DA PRANCHA  
CORTES, FACHADAS E DETALHAMENTOS

ENDEREÇO: LINHA PONTE DE PEDRAS

PROPRIETÁRIA: PREFEITURA DE CAIBI

RESP. TÉC. ENGENHARIA CIVIL: BRUNO BUGS CREA-SC: 220158-3

ASSINATURA

PRANCHA  
02/05

ESCALA PLOTAGEM 1/100

ESCALA DESENHO INDICADA

DATA EMISSÃO 13/04/2026