




04 CORTE A-A
ESCALA 1/100

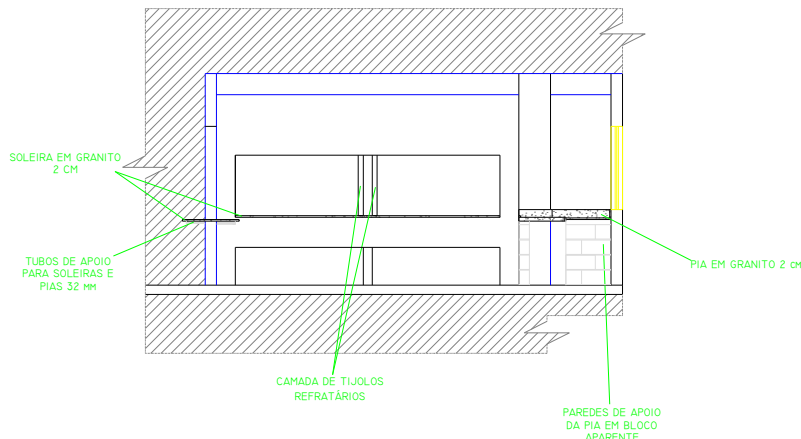


05 CORTE B-B
ESCALA 1/100

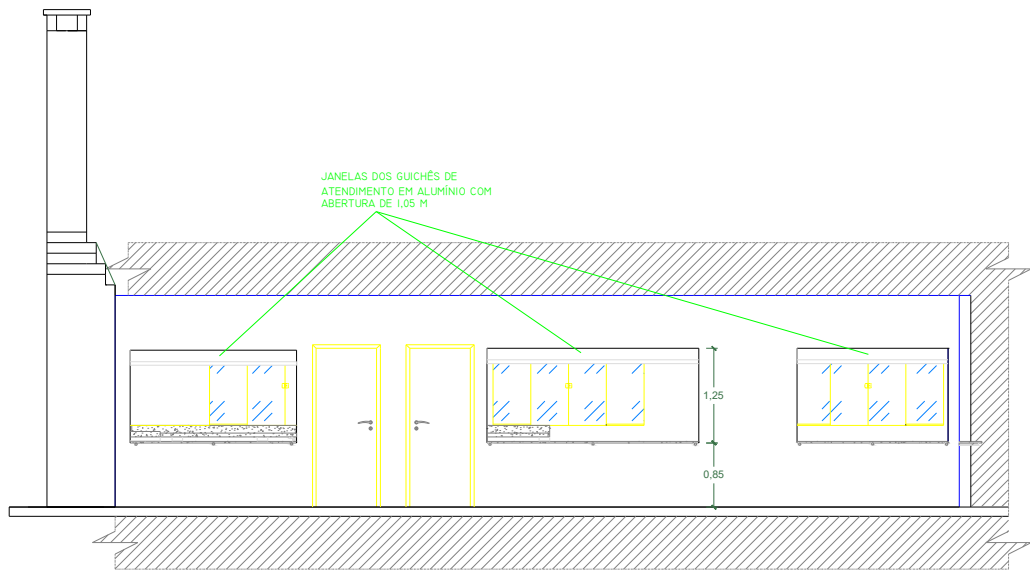


06 FACHADA FRONTAL
ESCALA 1/100

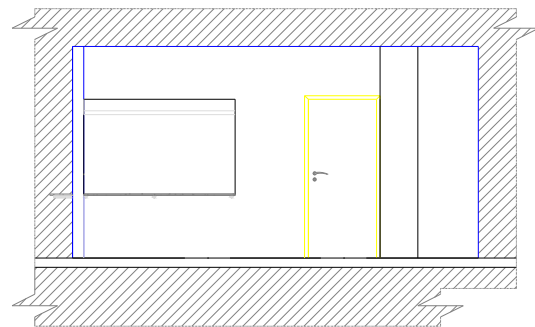

07 FACHADA LATERAL
ESCALA 1/100

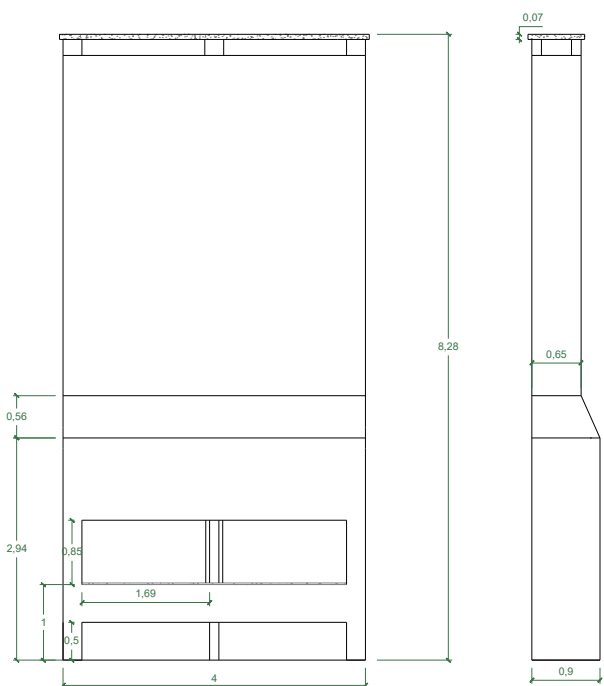

08 DET. CHURRASQUEIRA
ESCALA 1/100

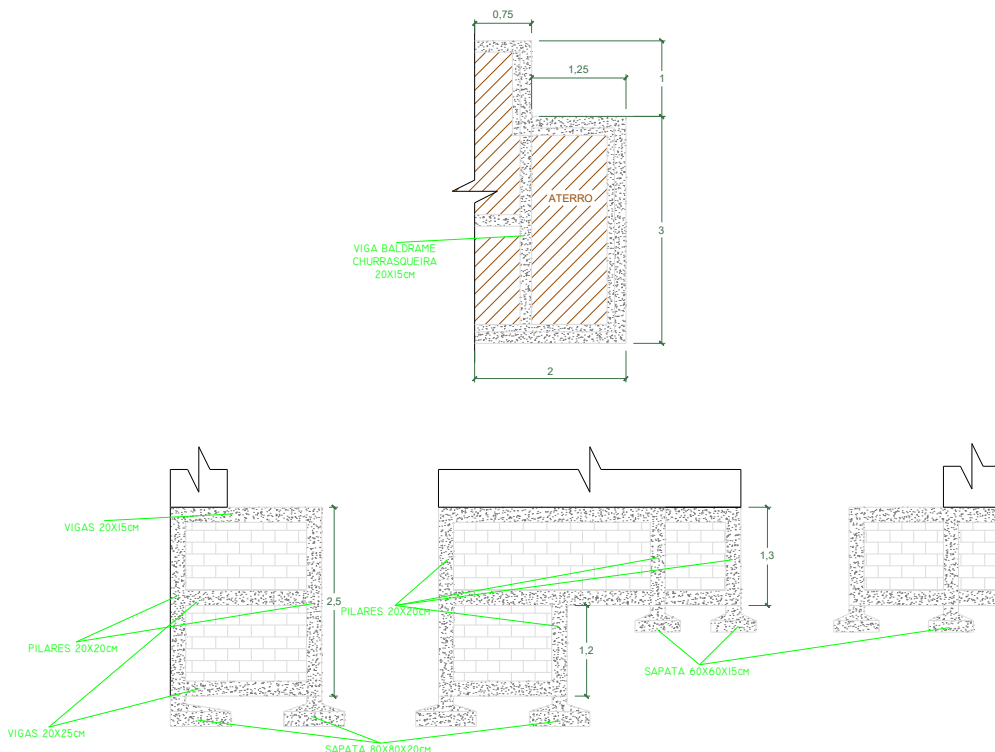

09 DET. CONTENÇÃO E BASE DA CHURRASQUEIRA
ESCALA 1/100

ESPECIFICAÇÕES

- PAREDES E PILARES PREEXISTENTES
- PAREDES À CONSTRUIR
- GRANITO
- CONCRETO

OBSERVAÇÕES / ANÁLISE

PROJETO DE IMPLANTAÇÃO DE COPA, COZINHA E CHURRASQUEIRA

DESCRIÇÃO DA PRANCHA
CORTES, FACHADAS E DETALHAMENTOS

ENDEREÇO: LINHA PONTE DE PEDRAS

PROPRIETÁRIA: PREFEITURA DE CAIBI

RESP. TÉCN. ENGENHARIA CIVIL: BRUNO BUGS CREA-SC: 220158-3

ASSINATURA

PRANCHA
02/05

ESCALA PLOTAGEM 1/100

ESCALA DESENHO INDICADA

DATA EMISSÃO 13/04/2026