




DETALHAMENTO DAS BARRAS DE APOIO DO BANHEIRO PCD:  
sem escala  
(unidades em cm)

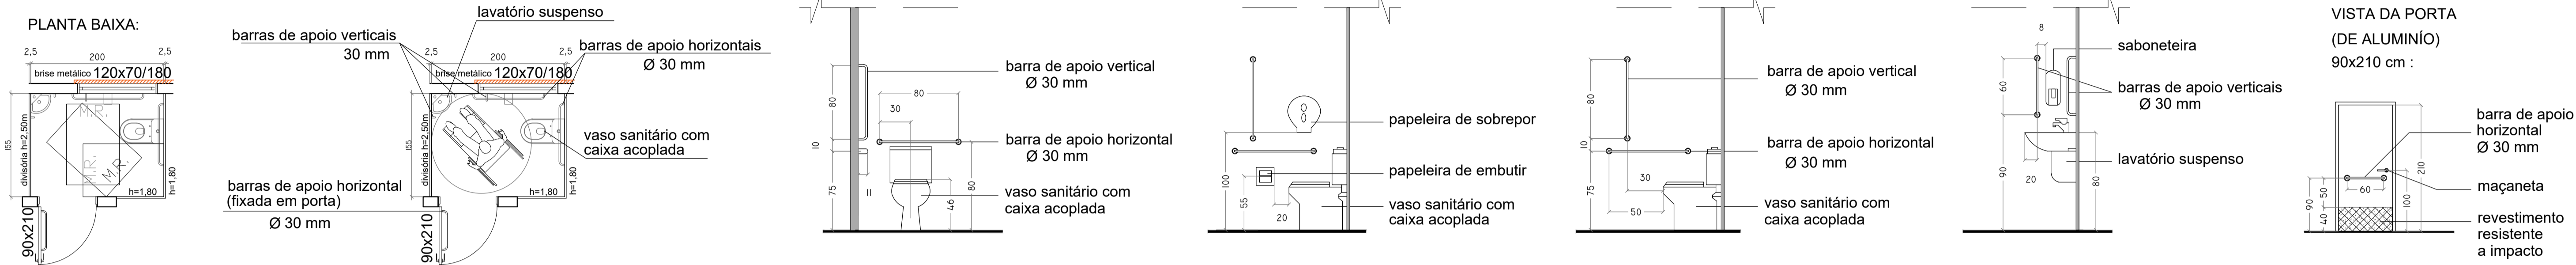

DETALHAMENTO DAS CUBAS E FRALDÁRIO DOS BANHEIROS:  
sem escala  
(unidades em cm)

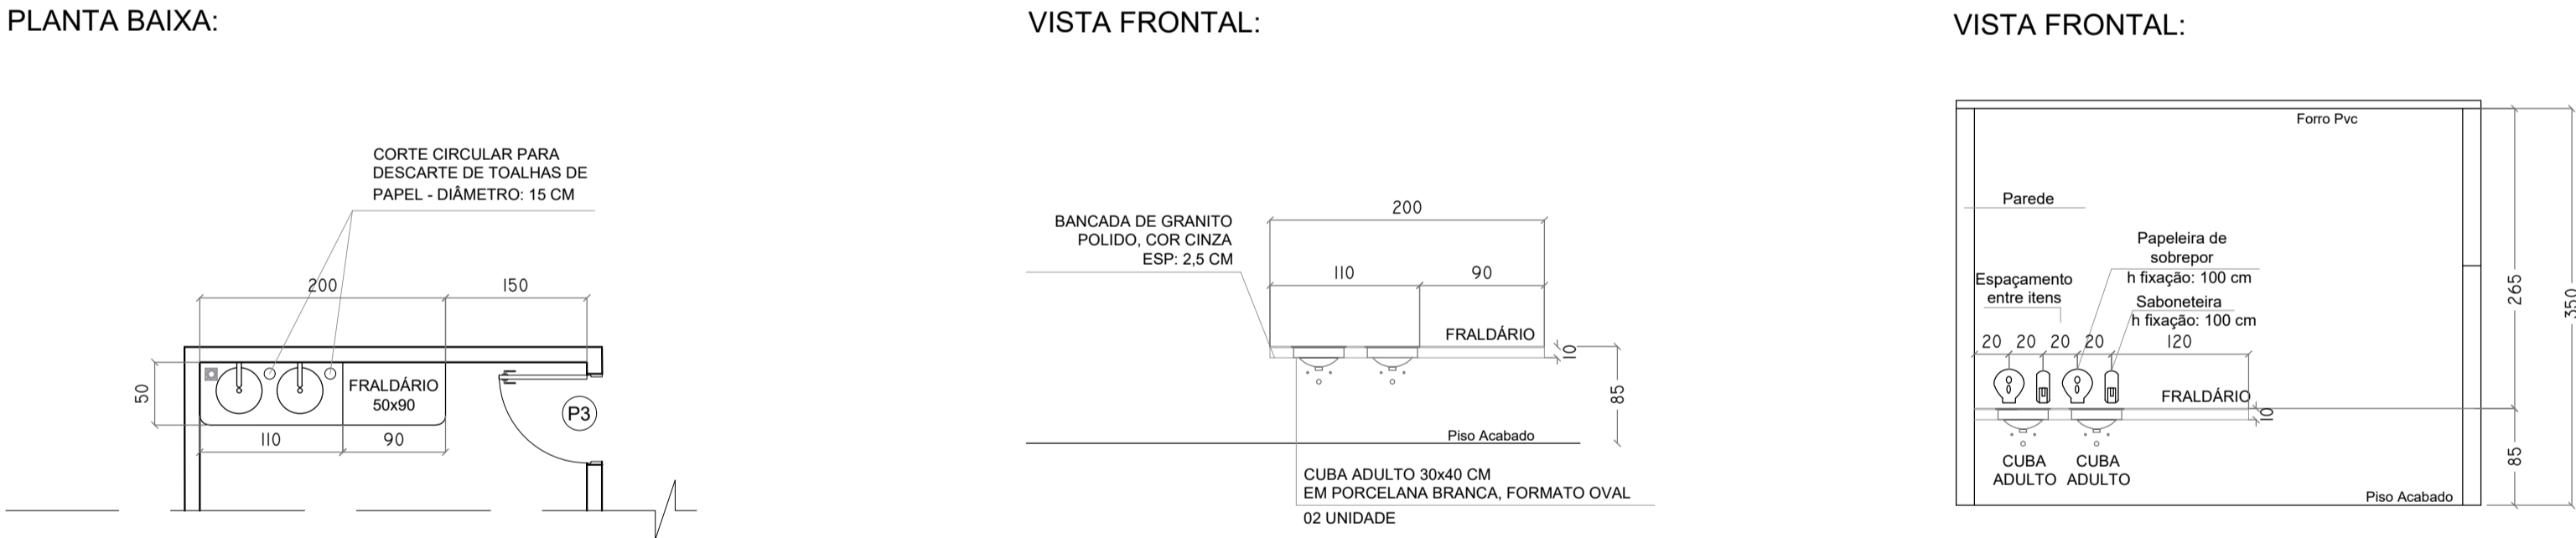

DETALHAMENTO DA FLOREIRA:  
escala: 1/50  
(unidades em cm)

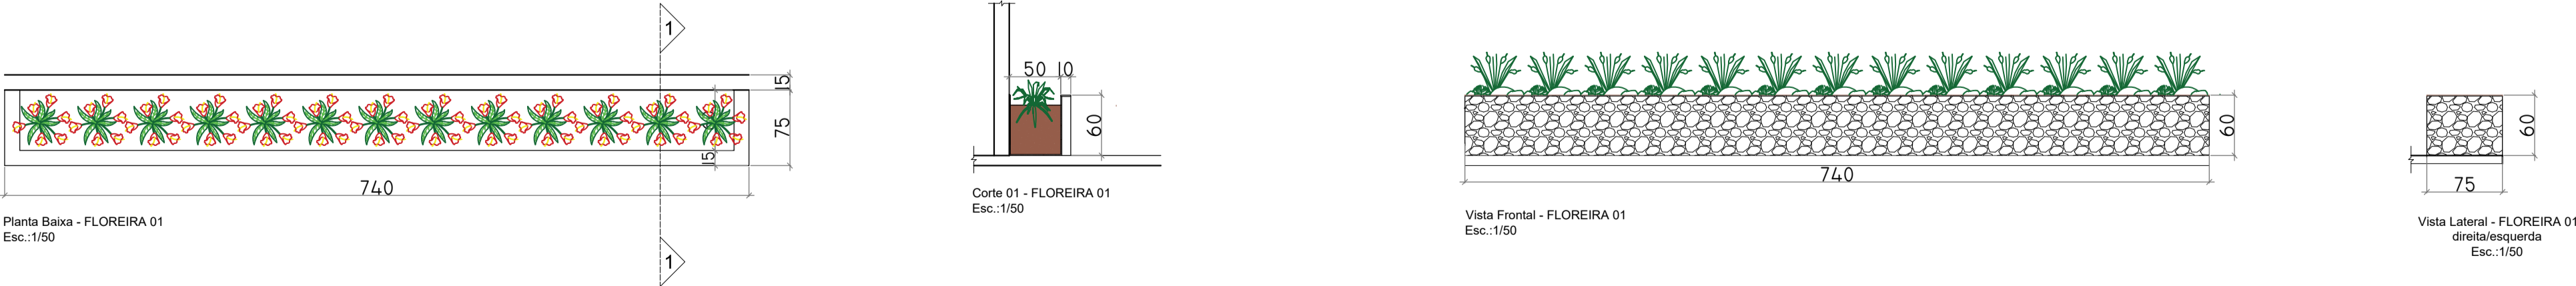

PROJETO ARQUITETÔNICO			
Espaço reservado para aprovação:			