



DETALHAMENTO SINALIZAÇÃO CORRIMÕES E ESCADA
Sem escala

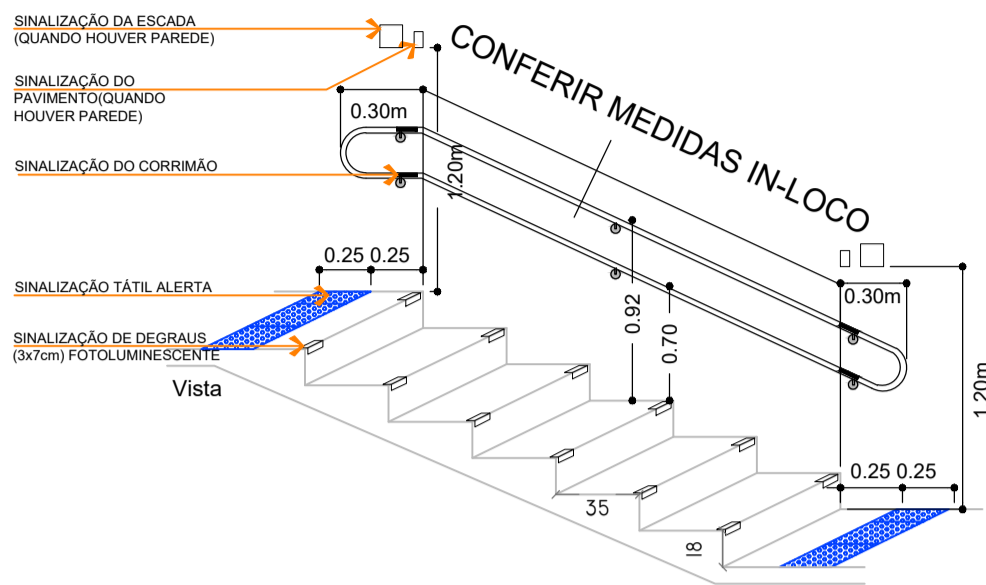


DETALHAMENTO ITENS GUARDA-CORPE E CORRIMÕES
Sem escala

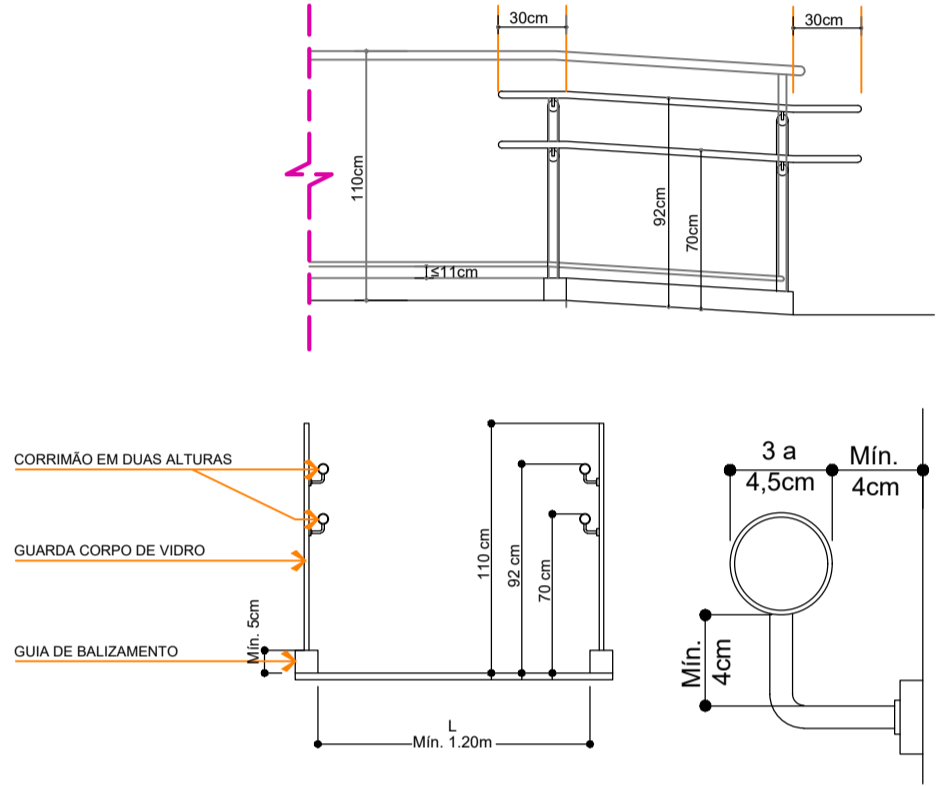


14 PLANTA DE IMPLANTAÇÃO DE GUARDA-CORPO E CORRIMÕES
ESCALA: 1/100

DETALHAMENTO GUARDA-CORPO E CORRIMÕES METÁLICOS
Sem escala


Vista nº13, nº16 Vista nº1, nº2 e nº3

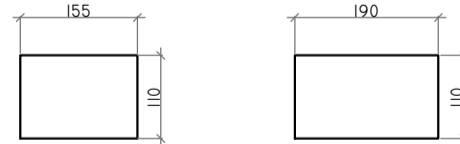


Vista nº5

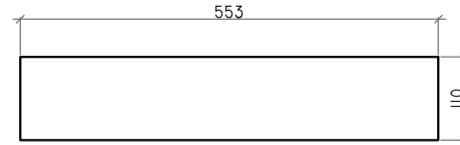


Vista nº15

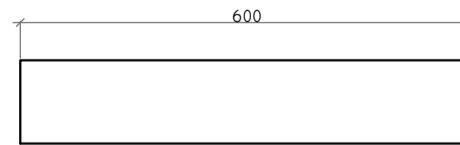


Vista nº10

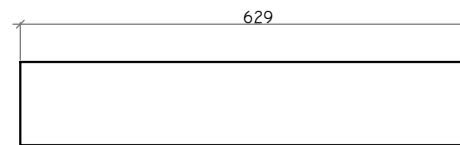


Vista nº9

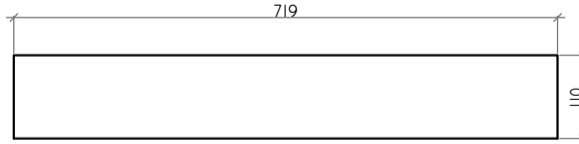


Vista nº14

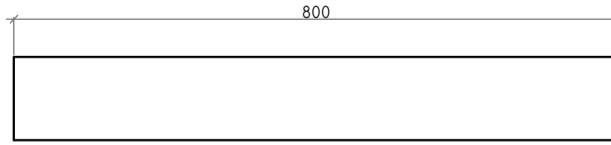


Vista nº11

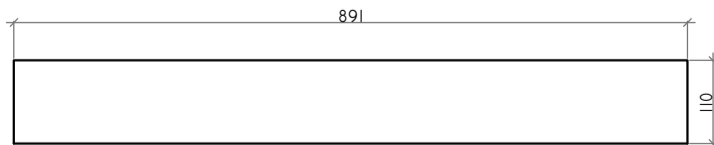


Vista nº8

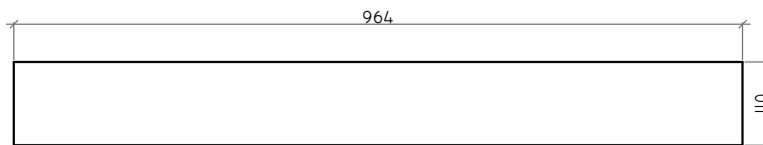


Vista nº12

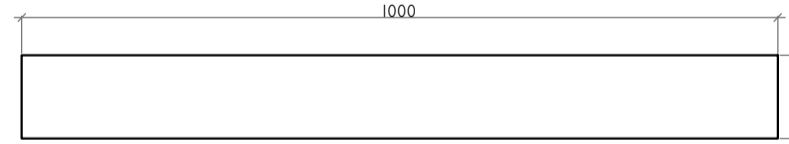


Vista nº7

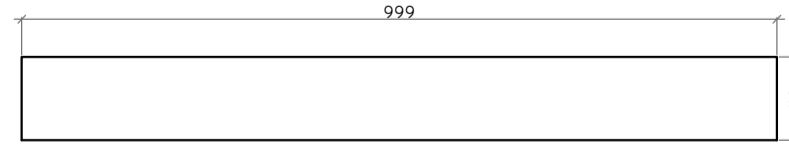

Vista nº6

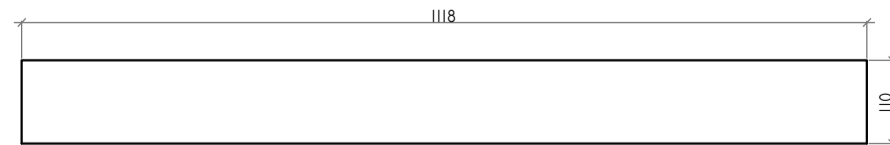


Vista nº4

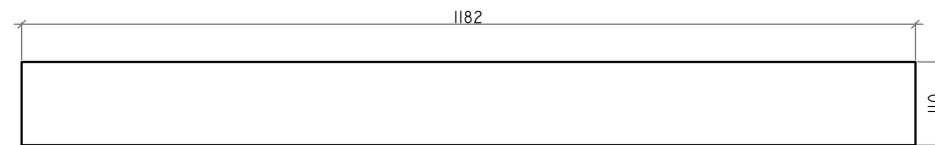


(MEDIDAS) CORRIMÃO E GUARDA-CORPO
obs.:conferir medidas in-loco antes da fabricação das peças

Detalhe corrimão 01 e 02

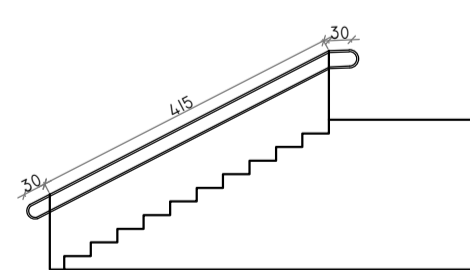

Detalhe corrimão 03 e 04

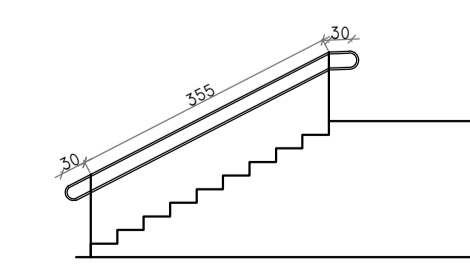

PROJETO ARQUITETÔNICO

Espaço reservado para aprovação:

Descrição:
PROJETO NOVO MONUMENTO NOSSA SENHORA DA SALETE - CAIBI/SC

Endereço da obra:
Santuário Nossa Senhora da Salette, BR-158, Caibi/SC - CEP: 89888-000

Conteúdo:
- PLANTA DE IMPLANTAÇÃO DE GUARDA-CORPOS E CORRIMÕES
- DETALHAMENTOS

Prancha:

Escala:

Data:

Área total:

Folha: A1

Nome do arquivo:
Projeto Monumento Caibi.dwg

Desenhista:

Proprietário:

Responsável Técnico:

Município de Caibi
CNPJ: 82.940.776/0001-56

Andréia Fátima Trichês
CREA/SC 152052-3

