



04 PLANTA SANITÁRIA DO PAVTO TÉRREO  
ESCALA: 1/75

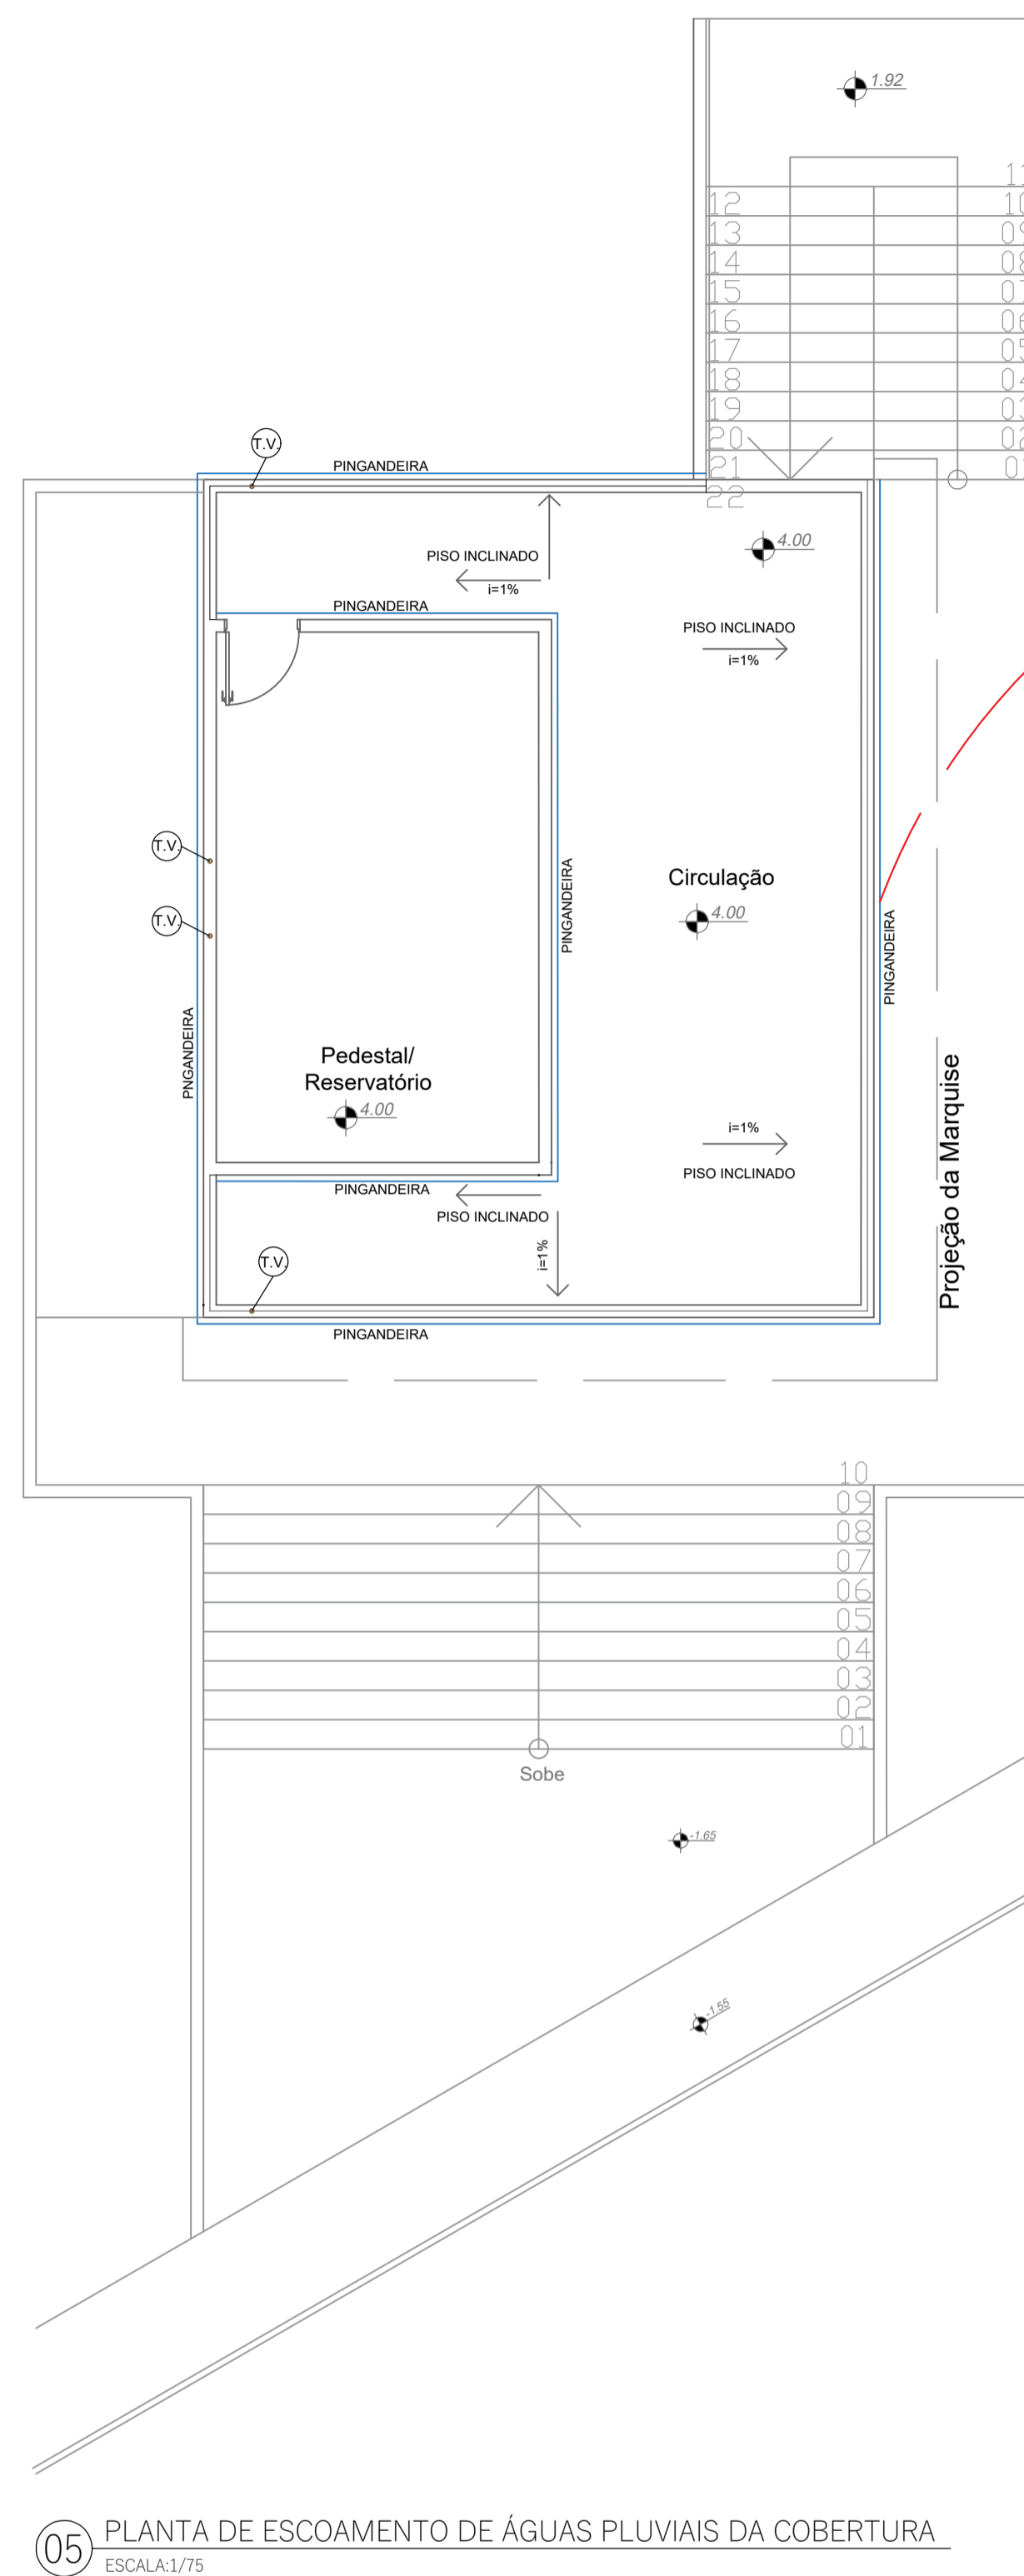




05 PLANTA DE ESCOAMENTO DE ÁGUAS PLUVIAIS DA COBERTURA  
ESCALA: 1/75

DETALHAMENTO PINGADEIRAS DE GRANITO  
Sem escala

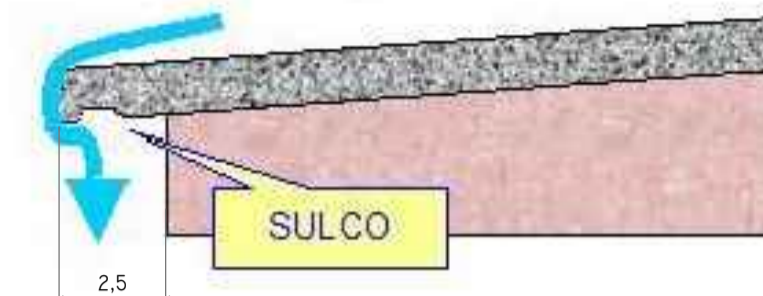


DETALHE BIOFILTRO + BIOREATOR  
sem escala


SISTEMA ANAERÓBICO DE TRATAMENTO DE ESGOTO 1.000 L

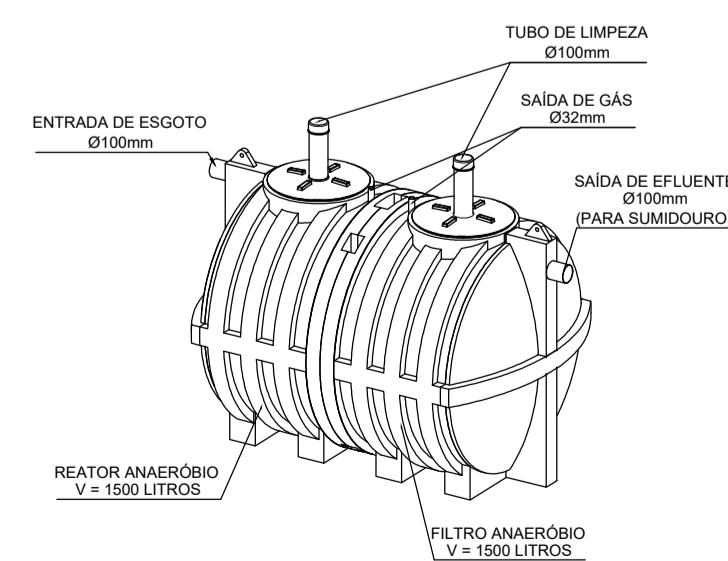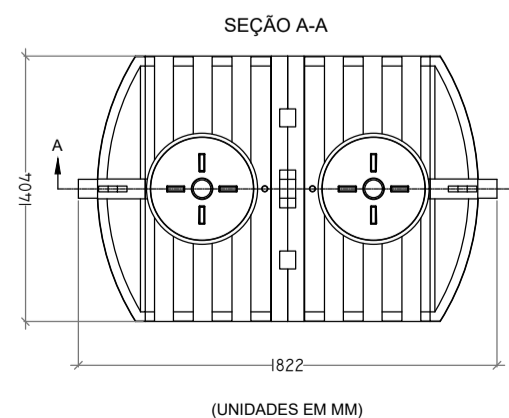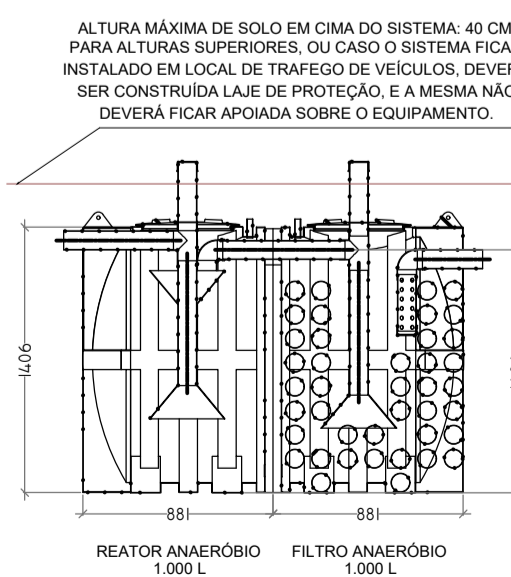


DETALHE GENÉRICO PARA  
CAIXAS DE INSPEÇÃO  
sem escala

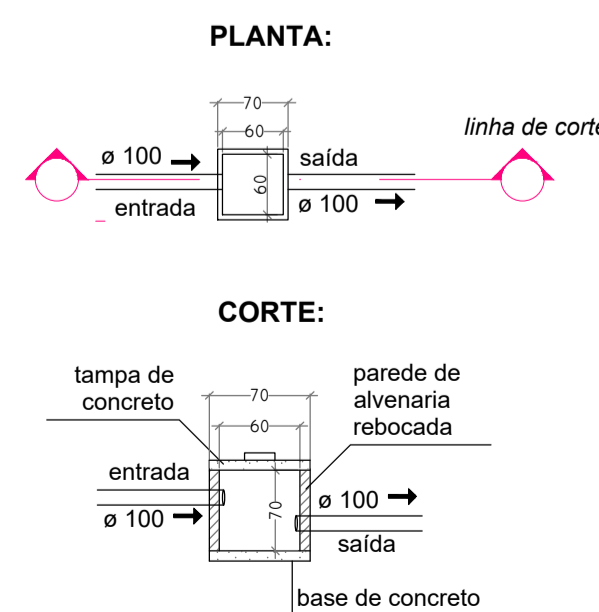

DETALHE SUMIDOURO  
sem escala

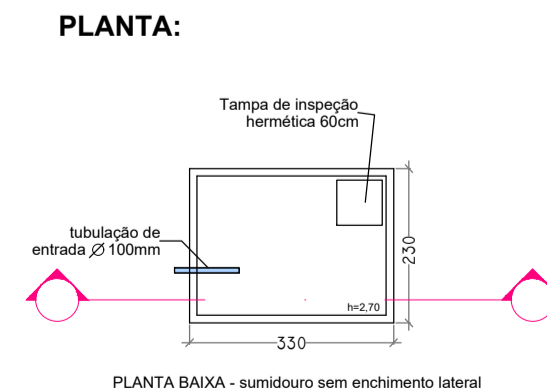

CORTE SUMIDOURO:

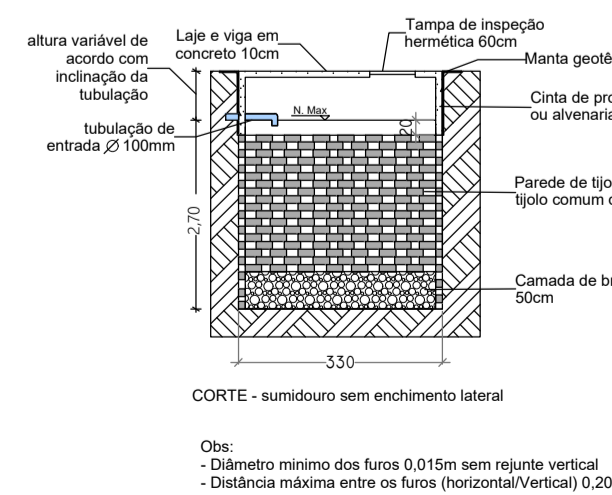

## PROJETO HIDROSANITÁRIO

Espaço reservado para aprovação:

Descrição:  
PROJETO NOVO MONUMENTO NOSSA SENHORA DA SALETE - CAIBI/SC

Endereço da obra:  
Santuário Nossa Senhora da Salette, BR-158, Caibi/SC - CEP: 89888-000

Conteúdo:  
- PLANTA SABITÁRIA  
- DETALHES

Prancha:  
**02**  
Folha: A1

Escala:  
INDICADA  
Data:  
DEZ/2025  
Área total:  
107,40 M²

Nome do arquivo:  
Projeto Monumento Caibi.dwg

Desenhista:  
CARINE

Proprietário:  
Município de Caibi  
CNPJ: 82.940.776/0001-56

Responsável Técnico:  
Andréia Fátima Trichês  
CREA/SC 152052-3

