
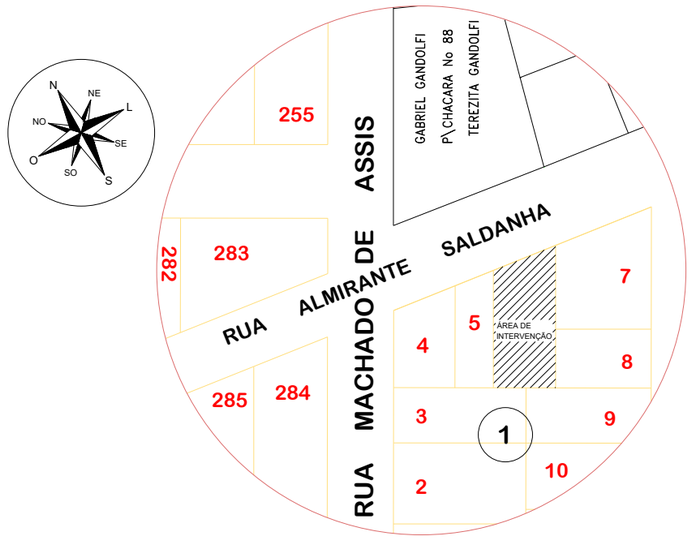


1 PLANTA DE LOCALIZAÇÃO
SEM ESCALA

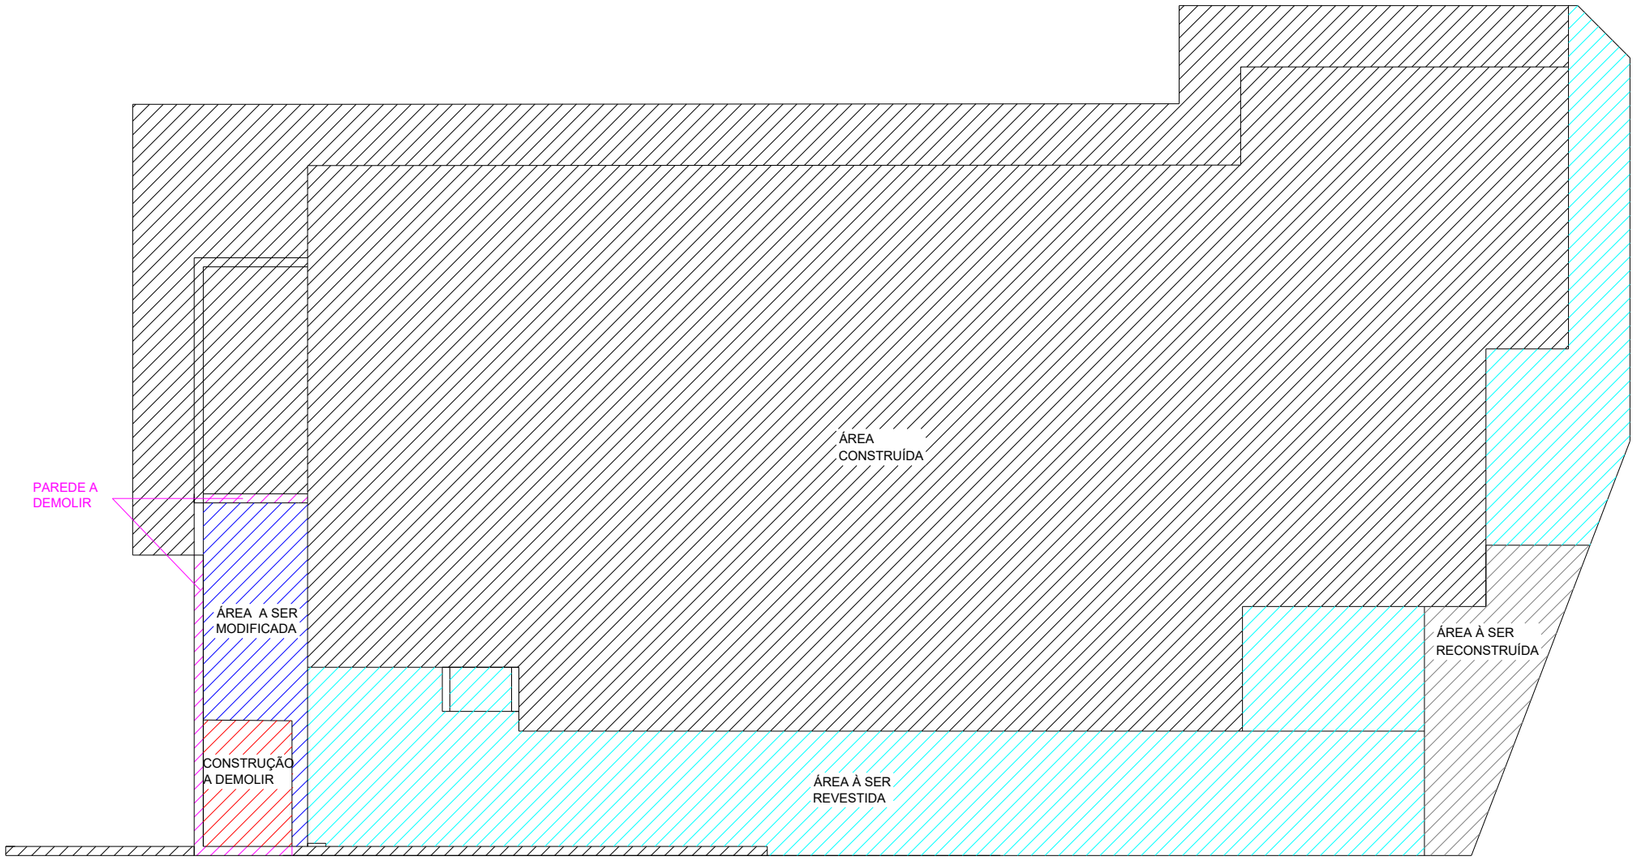

2 PLANTA DE SITUAÇÃO
SEM ESCALA

ESPECIFICAÇÕES

- ÁREA CONSTRUÍDA
- ÁREA A CONSTRUIR
- PAREDE A DEMOLIR
- CONSTRUÇÃO A DEMOLIR
- AREA A REVESTIR
- PISO A DEMOLIR E RECONSTRUIR

OBSERVAÇÕES / ANÁLISE

PROJETOS DE MELHORIAS EM UNIDADE BÁSICA DE SAÚDE

DESCRIÇÃO DA PRANCHA
PLANTAS DE LOCALIZAÇÃO E SITUAÇÃO

ENDEREÇO: RUA ALMIRANTE SALDANHA, 90

PROPRIETÁRIA: PREFEITURA DE CAIBI

RESP. TÉC. ENGENHARIA CIVIL: BRUNO BUGS CREA-SC: 220158-3

ASSINATURA


gov.br
Documento assinado digitalmente
BRUNO BUGS
Data: 05/08/2026 09:26:45-0300
Verifique em https://validar.iti.gov.br

PRANCHA 01/03


ESCALA PLOTAGEM 1/100

ESCALA DESENHO INDICADA


DATA EMISSÃO 05/08/2026

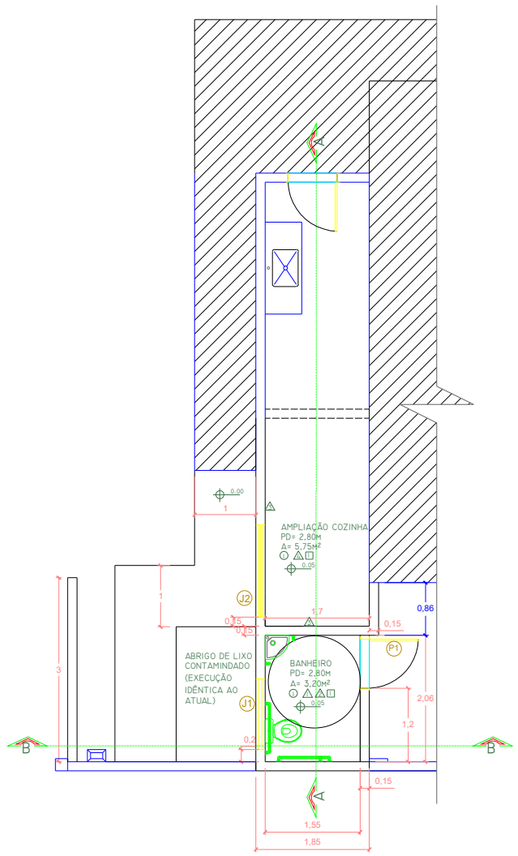


3 PLANTA BAIXA
ESCALA 1/100

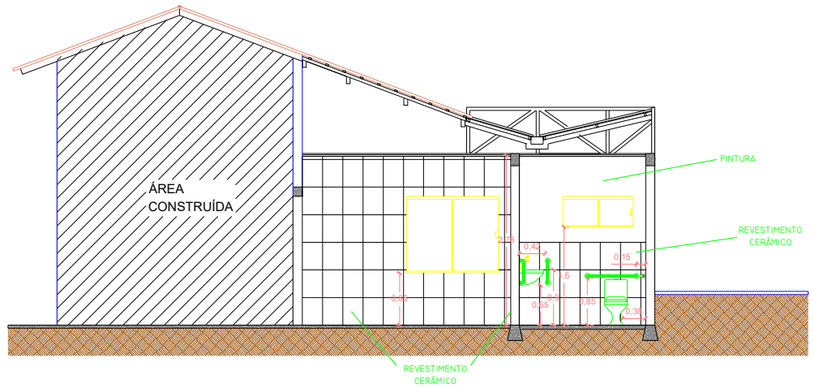


4 CORTE A-A
ESCALA 1/100

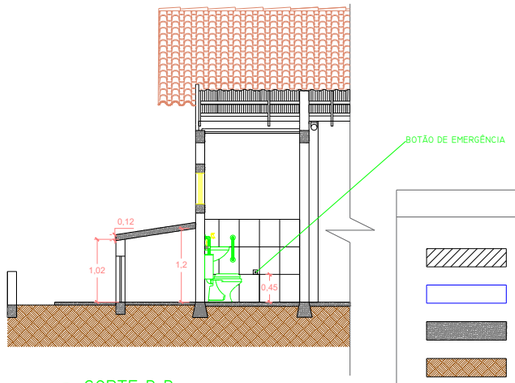


5 CORTE B-B
ESCALA 1/100

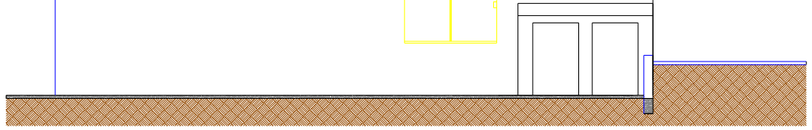


6 FACHADA LATERAL
ESCALA 1/100

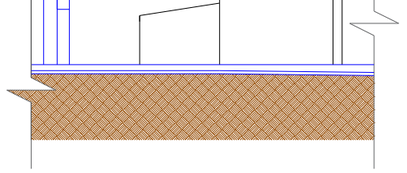

7 FACHADA FRONTAL
ESCALA 1/100

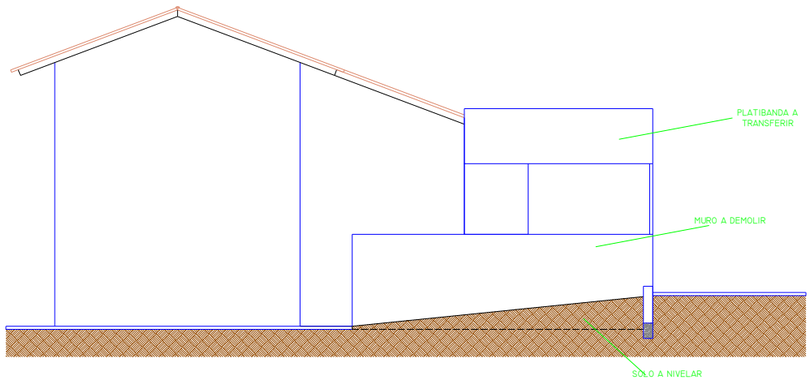

8 FACHADA LATERAL ATUAL
ESCALA 1/100

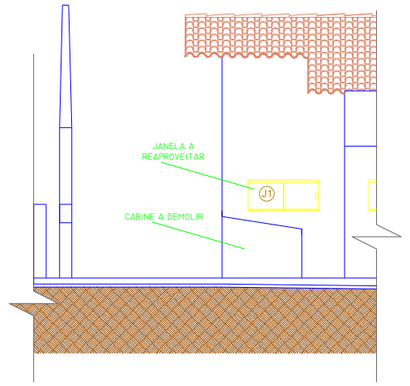

9 FACHADA FRONTAL ATUAL
ESCALA 1/100

ESPECIFICAÇÕES

- ÁREA CONSTRUÍDA
- ELEMENTOS PRÉ-EXISTENTES
- CONCRETO
- SOLO

REVESTIMENTO

PISO:
1-PISO CERÂMICO

PAREDE:
1-REVESTIMENTO CERÂMICO ATÉ 1,35M DE ALTURA
2-PINTURA DE 1,35M ATÉ 2,80M
3-REVESTIMENTO CERÂMICO
4-PINTURA

TETO:
1-FORRO EM PVC

ESQUADRIAS

PORTAS:	TIPO:	MATERIAL:
P1- 0.80x2.10	ABRIR	ALUMÍNIO
JANELAS:		
J1- 1.15x0.50	ABRIR	VIDRO E ALUMÍNIO
J2- 1.50x1.25	ABRIR	VIDRO E ALUMÍNIO

OBSERVAÇÕES / ANÁLISE

PROJETOS DE MELHORIAS EM UNIDADE BÁSICA DE SAÚDE

DESCRIÇÃO DA PRANCHA
PLANTA BAIXA, CORTES E FACHADAS

ENDEREÇO: RUA ALMIRANTE SALDANHA, 90

PROPRIETÁRIA: PREFEITURA DE CAIBI

RESP. TÉC. ENGENHARIA CIVIL: BRUNO BUGS CREA-SC: 220158-3

ASSINATURA


gov.br
Documento assinado digitalmente
BRUNO BUGS
Data: 05/08/2026 09:26:45-0300
Verifique em https://validar.iti.gov.br

PRANCHA
02/03


ESCALA PLOTAGEM 1/100

ESCALA DESENHO INDICADA


DATA EMISSÃO 05/08/2026

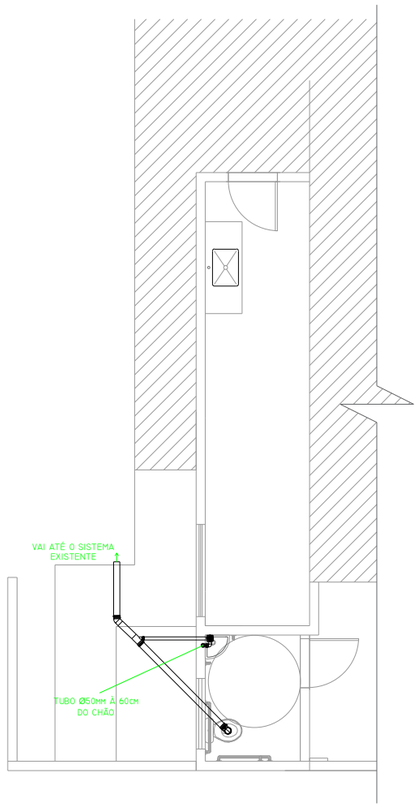


10 PLANTA SANITÁRIO
ESCALA 1/100

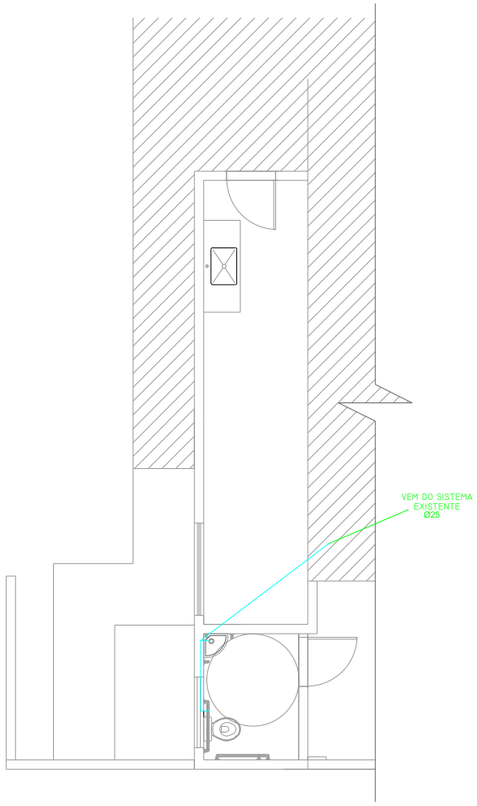

11 PLANTA BAIXA HIDRÁULICO
ESCALA 1/100

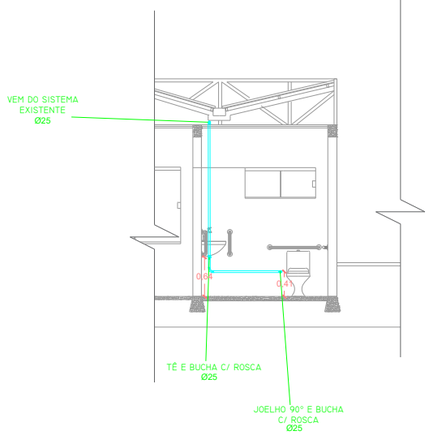

12 CORTE HIDRÁULICO
ESCALA 1/100

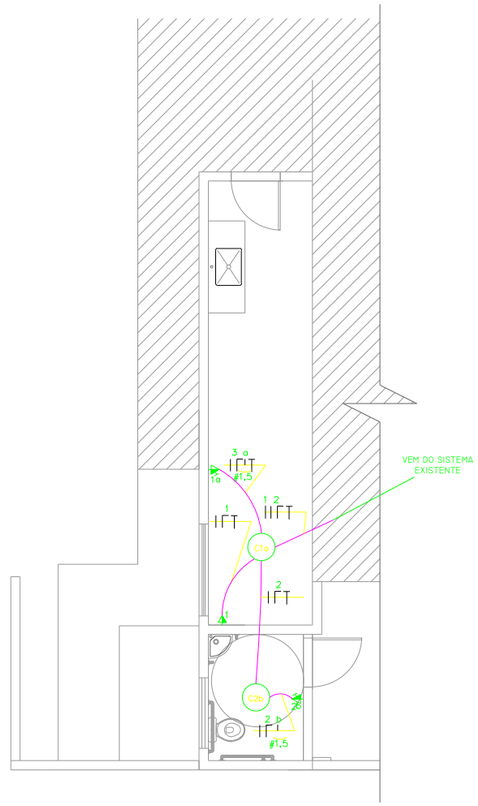

13 PLANTA ELÉTRICO
ESCALA 1/100

01-OS CONDUTORES E ELETRODUTOS SEM INDICAÇÃO EM PLANTA SERÃO DE 2,5mm² E Ø20mm RESPECTIVAMENTE

ESPECIFICAÇÕES

- L1 — PLAFON SOBREPOSTO A LAJE OU FORRO, CIRCUITO INDICADO
- INTERRUPTOR E TOMADA 1 TECLA, 10A.
- TOMADA TRIPLA 20A.
- ELETRODUTO DE ENERGIA, EMBUTIDO NO FORO OU PAREDE
- FASE, NEUTRO, RETORNO E TERRA, RESPECTIVAMENTE.

OBSERVAÇÕES / ANÁLISE

PROJETOS DE MELHORIAS EM UNIDADE BÁSICA DE SAÚDE

DESCRIÇÃO DA PRANCHA
PLANTAS HIDROSSANITÁRIA E ELÉTRICA

ENDEREÇO: RUA ALMIRANTE SALDANHA, 90

PROPRIETÁRIA: PREFEITURA DE CAIBI

RESP. TÉC. ENGENHARIA CIVIL: BRUNO BUGS CREA-SC: 220158-3

ASSINATURA

Documento assinado digitalmente
gov.br
BRUNO BUGS
Data: 05/08/2026 09:26:45-0300
Verifique em https://validar.iti.gov.br

PRANCHA 03/03

ESCALA PLOTAGEM 1/100

ESCALA DESENHO INDICADA

DATA EMISSÃO 05/08/2026