



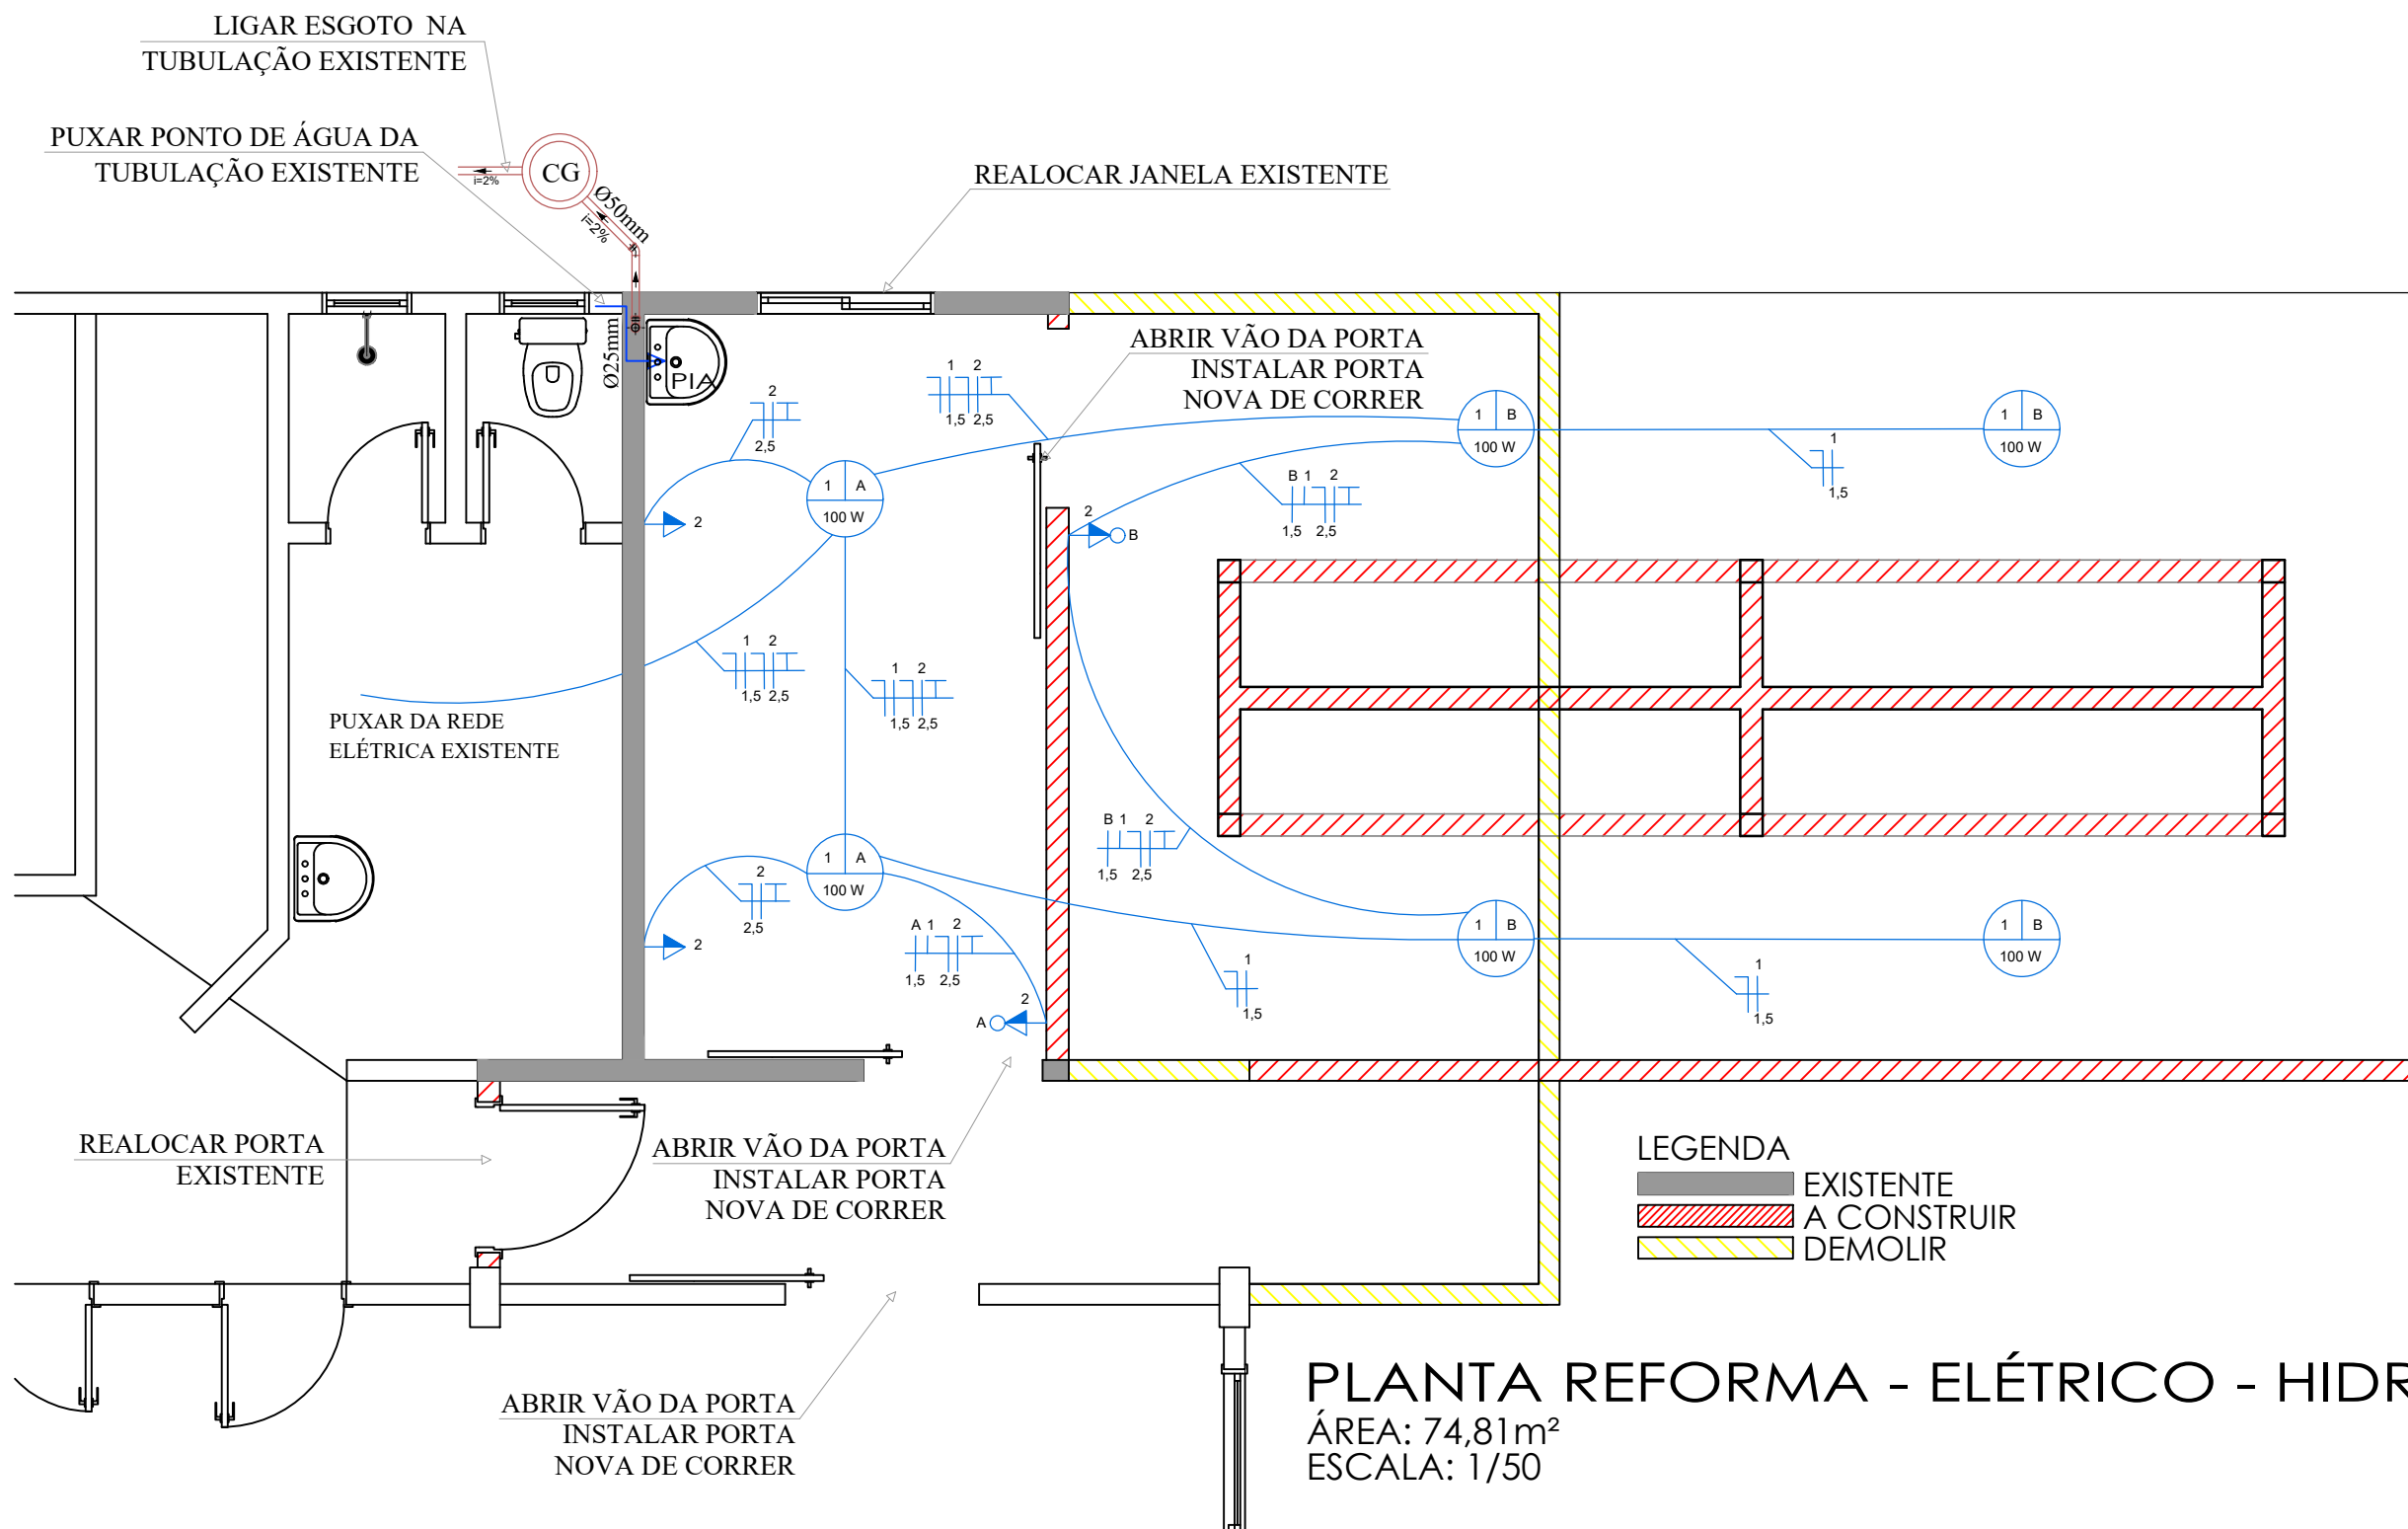

LEGENDA	
	Tomada de uso geral média, a 1.10m do piso acabado.
	Tomada com interruptor de uma seção média, a 1.10m do piso acabado.
	Ponto de luz no teto.
	Fios: Fase / Neutro / Retorno / Terra / Paralelo.
CG	Caixa de Gordura

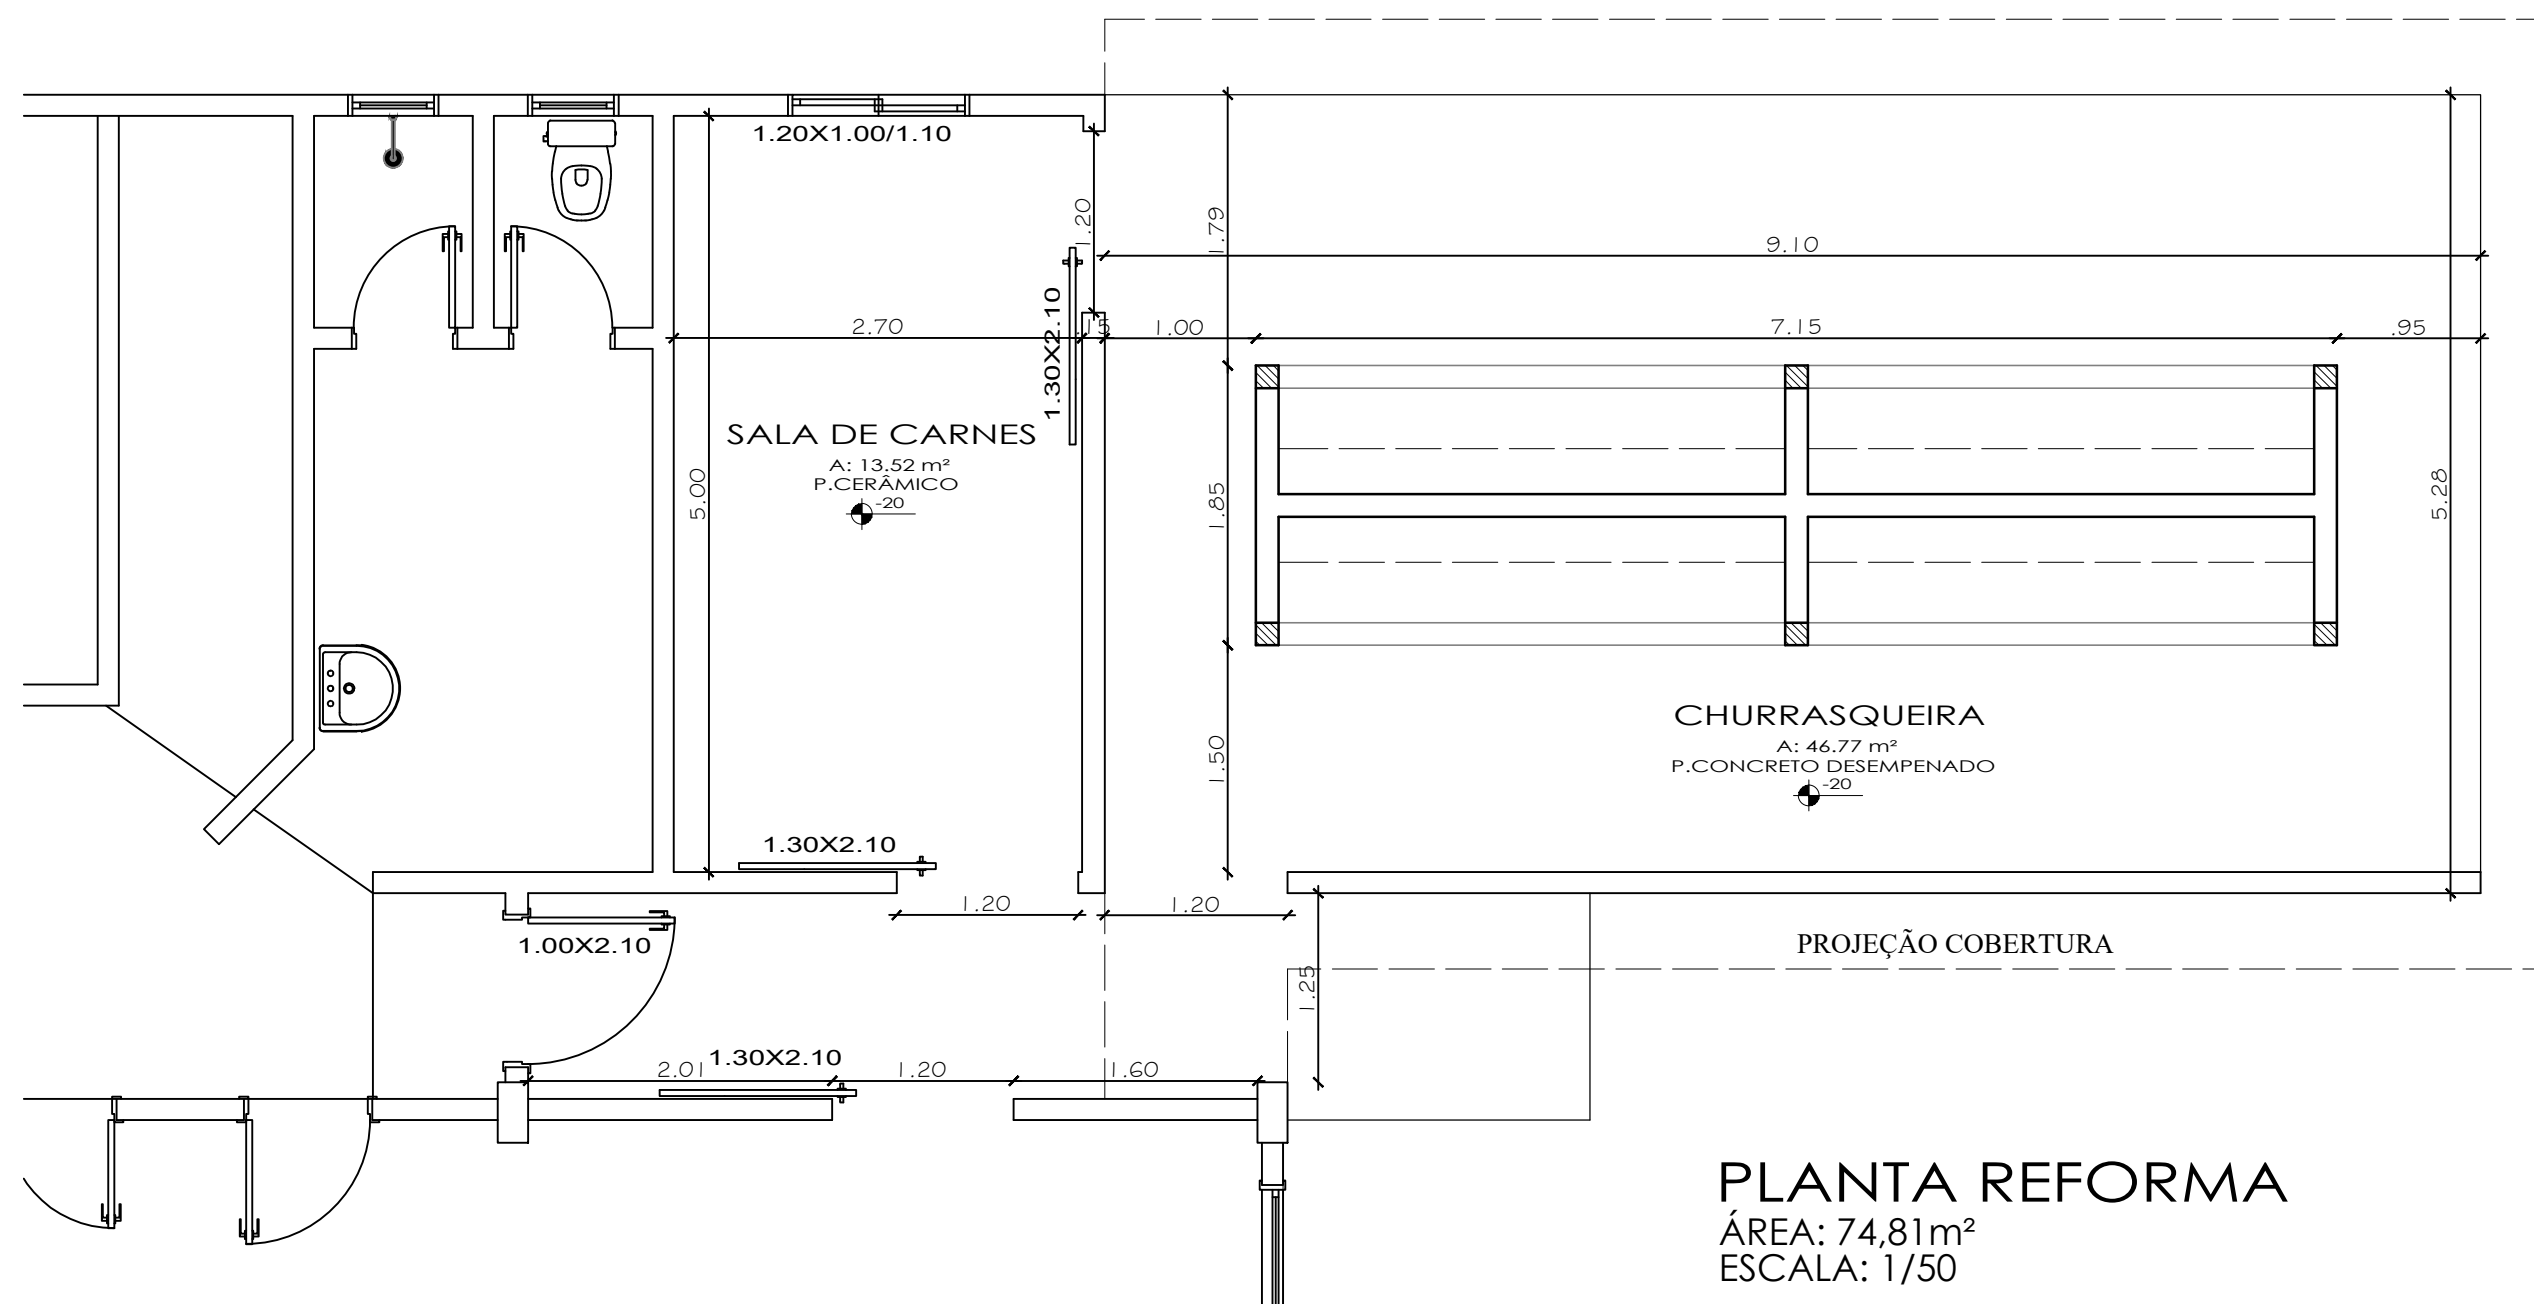

PROJETO ARQUITETÔNICO

PROPRIETÁRIO:

ASSINATURA:

PREFEITURA MUNICIPAL DE SÃO CARLOS

RESPONSÁVEL TÉCNICO:

ASSINATURA:

CAU:

ARQ. MAIARA MAGRI

AI523651

ESPECIFICAÇÃO:

PLANTA EX./DEM./CONS.

PLANTA REFORMA

ESCALAS:

INDICADA

DATA:

SETEMBRO/2024

ÁREA:

74,81 m²

PRANCHA:

1/2